


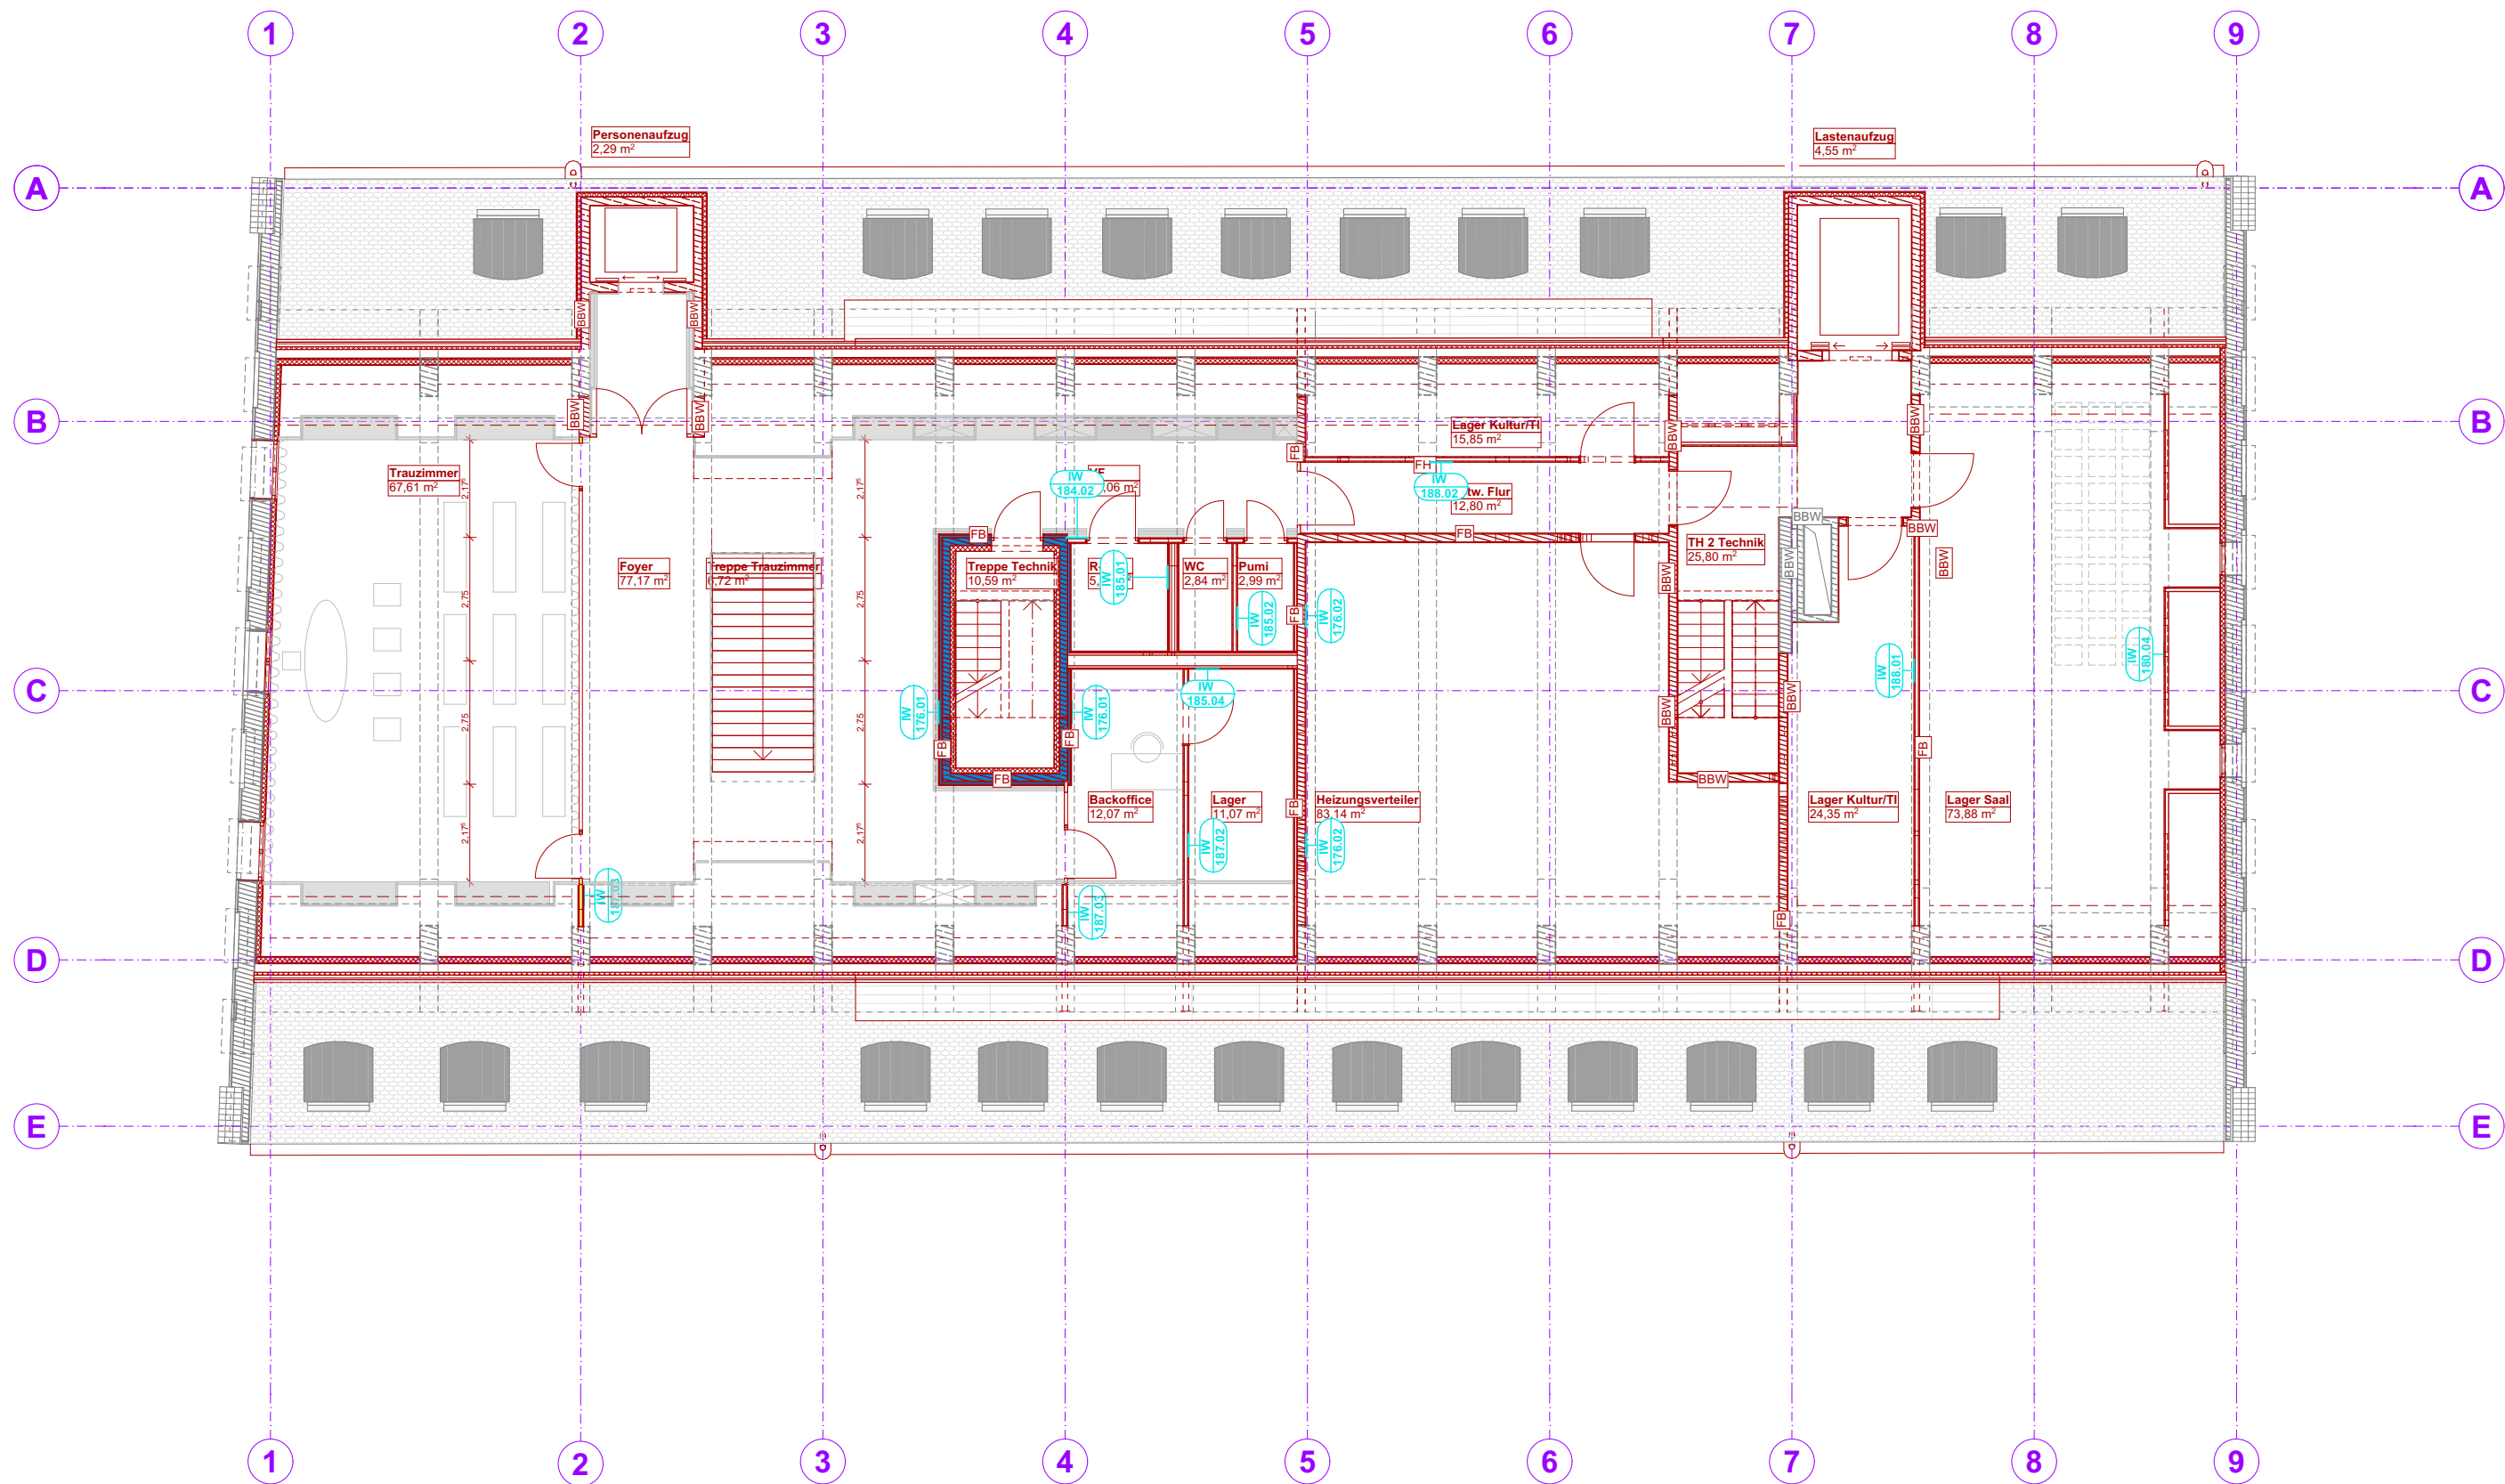

Wände		Türen	
	R' _w ≥ 37 dB, SS1 1		R _w ≥ 27 dB, SS1 1
	R' _w ≥ 42 dB, SS1 2		R _w ≥ 32 dB, SS1 2
	R' _w ≥ 45 dB, SS1 3		R _w ≥ 37 dB, SS1 3
	R' _w ≥ 52 dB, SS1 4		R _w ≥ - dB, SS1 4

Übersichtsplan Bauakustik DG2

Tanzhaus Donauwörth

Reichstraße 34
86609 Donauwörth

Projekt

Plangröße Maßstab Datum Plannr.

297x420 mm 1:150 21.08.2026

AT_TK_PU_5_AUSB_017_V_00
Übersichtsplan Bauakustik DG2