


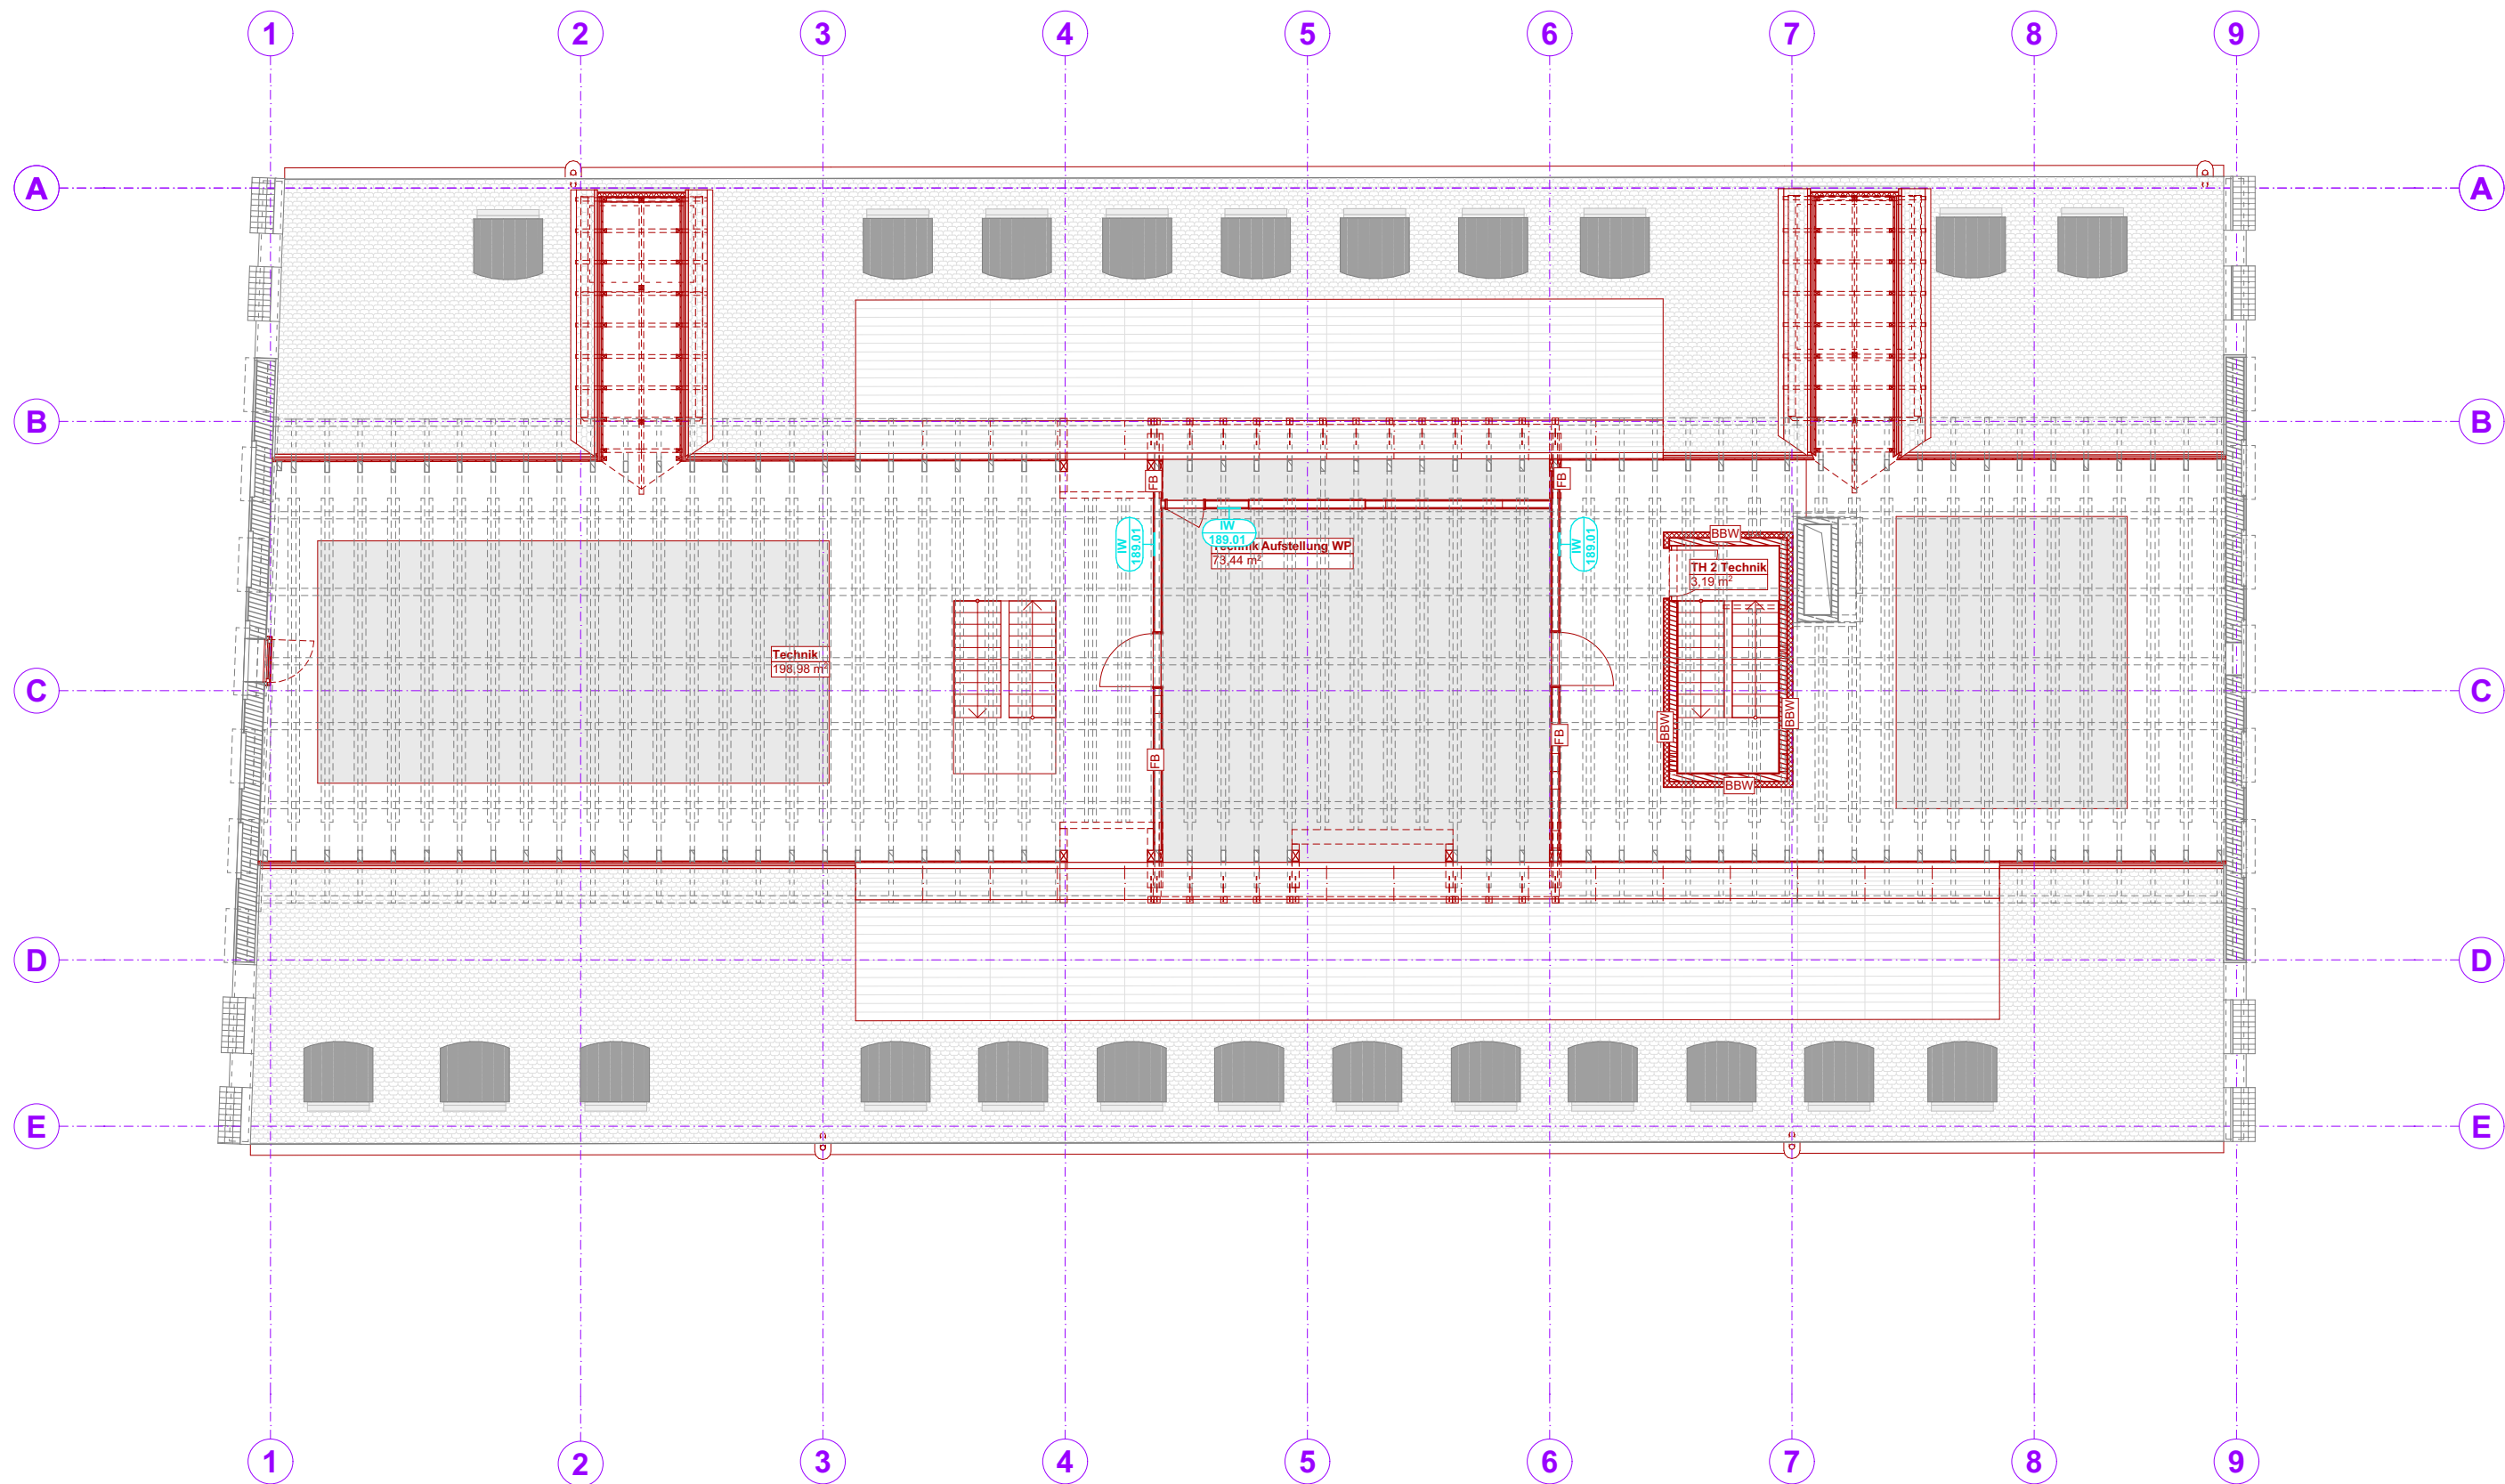

Wände

- R'w ≥ 37 dB, SS1 1
- R'w ≥ 42 dB, SS1 2
- R'w ≥ 45 dB, SS1 3
- R'w ≥ 52 dB, SS1 4

Türen

- Rw ≥ 27 dB, SS1 1
- Rw ≥ 32 dB, SS1 2
- Rw ≥ 37 dB, SS1 3
- Rw ≥ - dB, SS1 4

Übersichtsplan Bauakustik DG3

Tanzhaus Donauwörth

Reichstraße 34
86609 Donauwörth

Projekt

Plangröße

Maßstab

Datum

Plannr.

297x420 mm

1:150

21.08.2026

AT_TK_PU_5_AUSB_018_V_00
Übersichtsplan Bauakustik DG3