


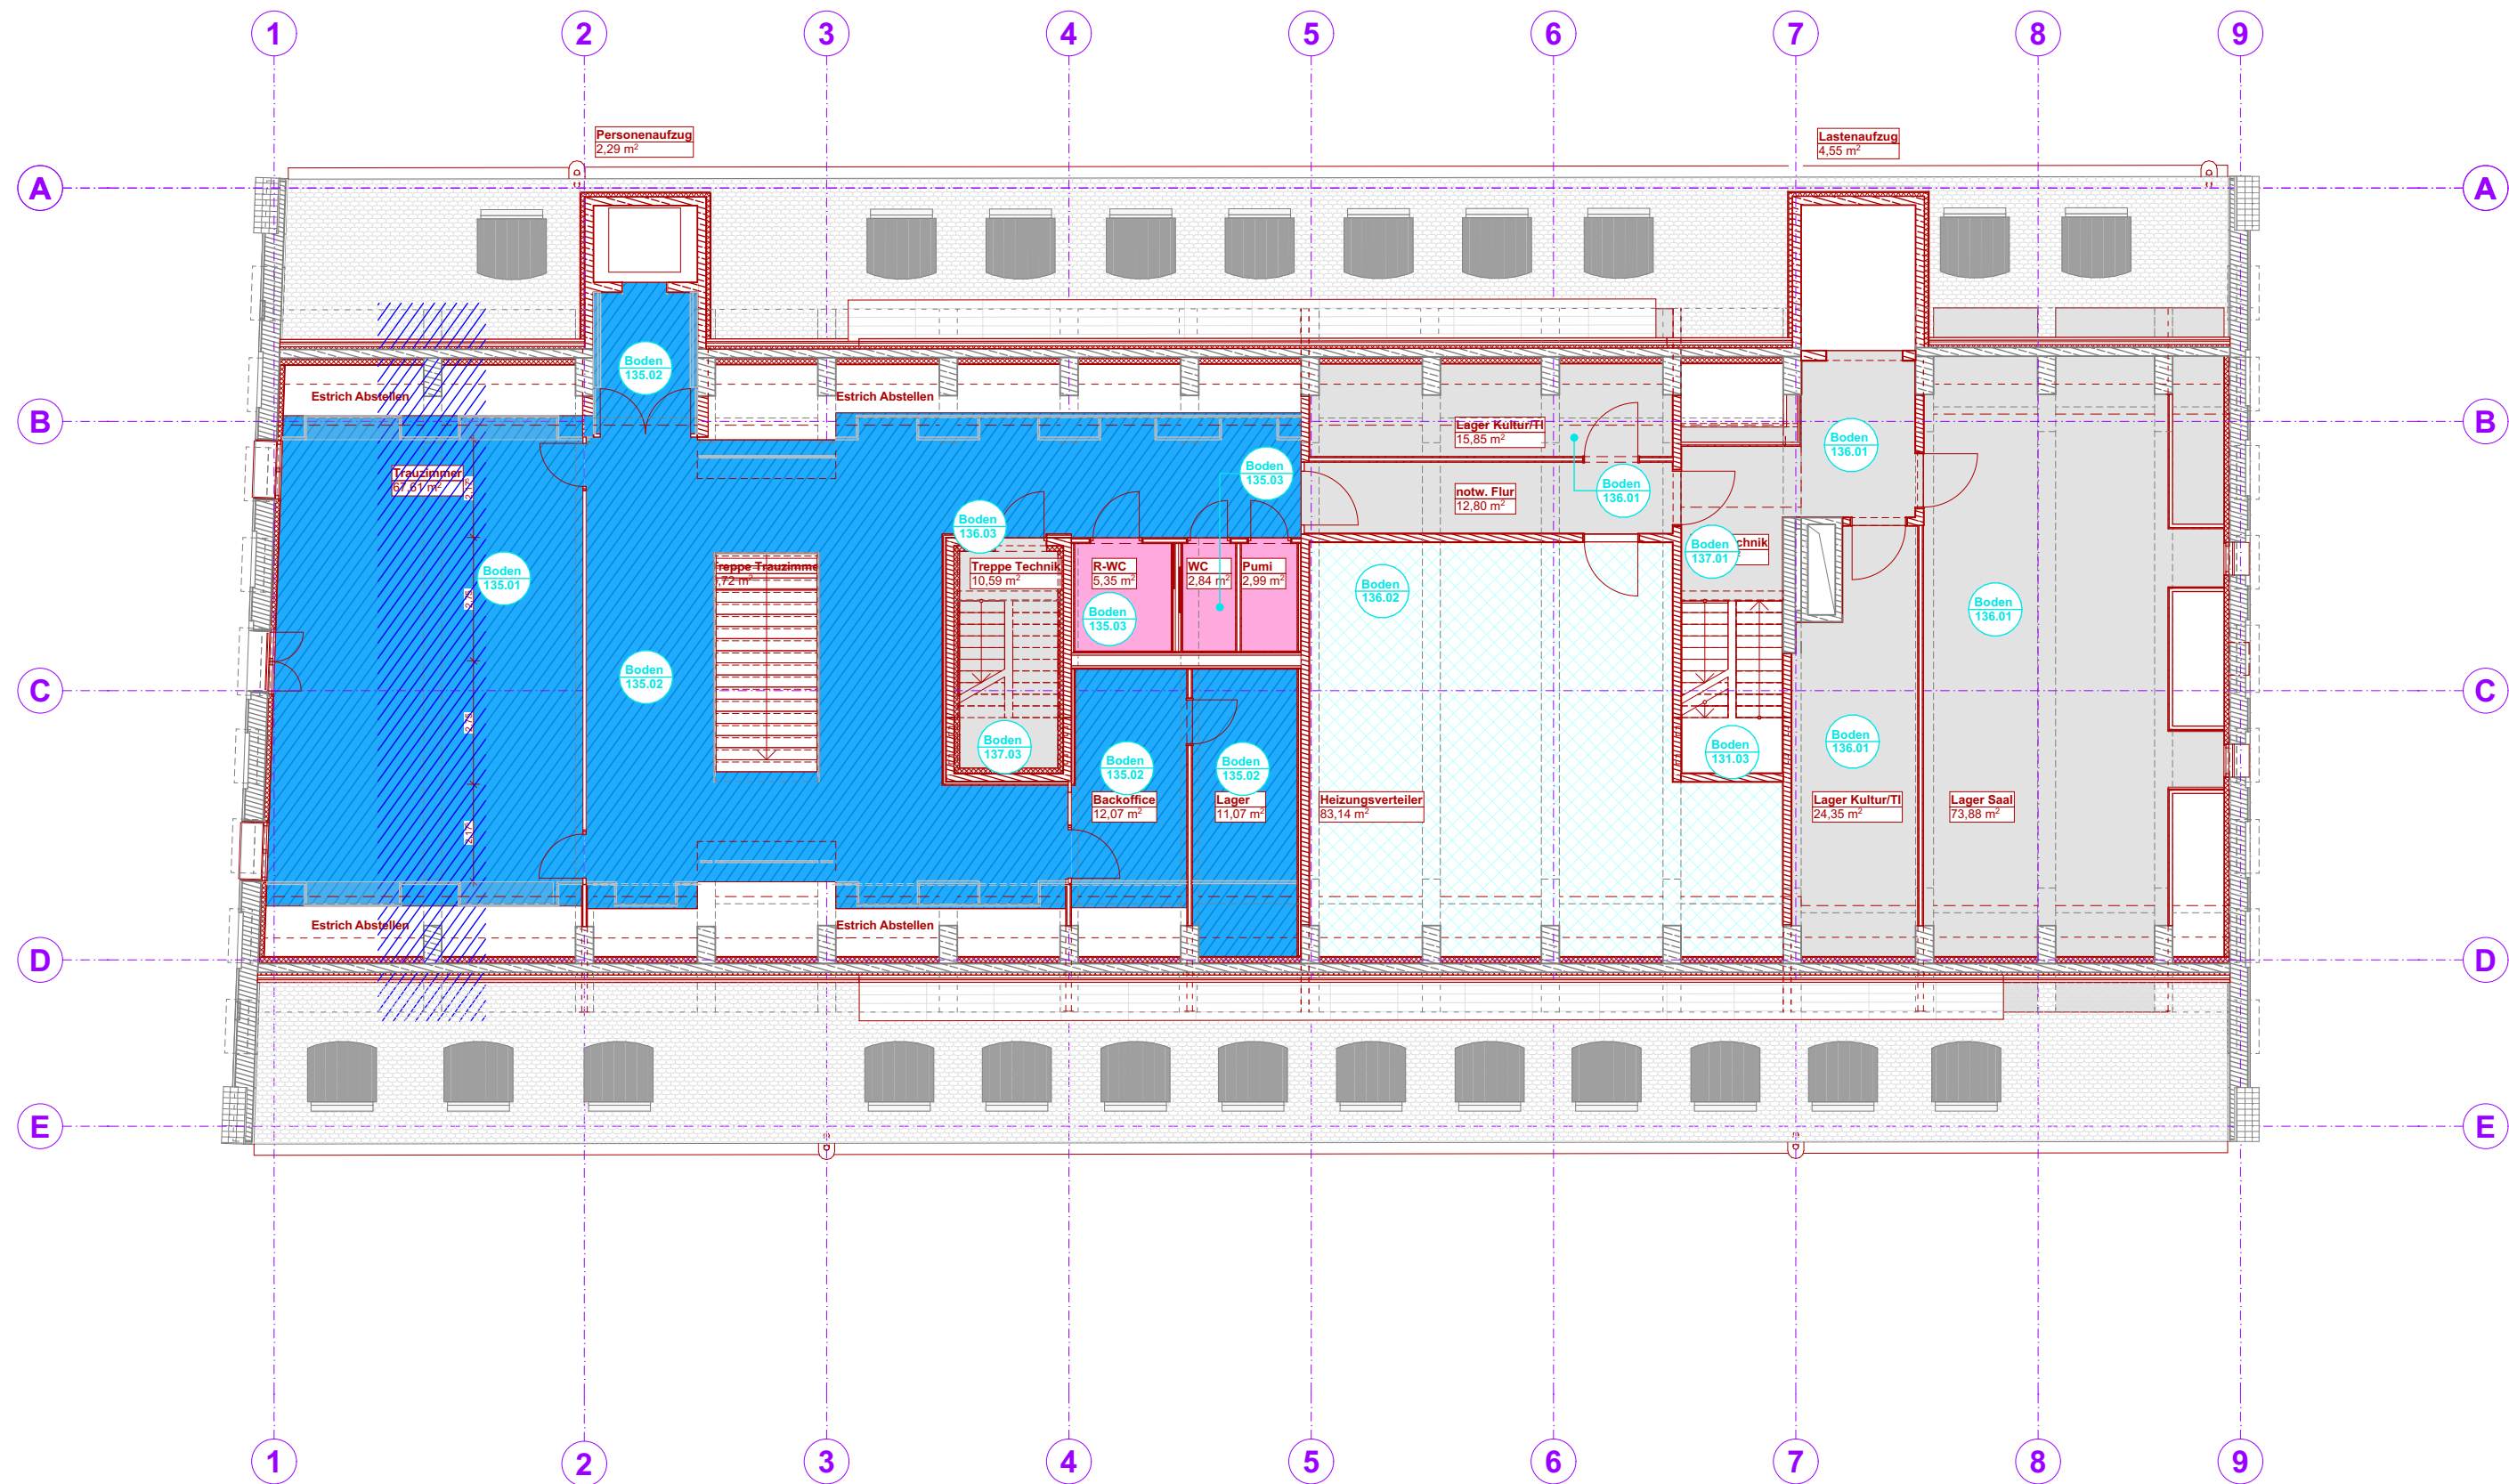

	Naturstein, Jura		Parkett, Saal		Sichtestrich, Bibliothek		PU-Beschichtung, Küche		OS Beschichtung Rampe		Estrich, geglättet, gestrichen		Farbton
	Betonwerkstein		Parkett, Trauzimmer		Sichtestrich, Flure + WCs		Epoxidharz, WCs öffentl.		Verbundabdichtung, Heizungsraum		Pflaster, Tiefgarage		Detailverweis
	Fliesen Standard, WCs		Forbo (I.A.I), Verwaltung		Pandomo, Saal Empore		PU-Beschichtung, WCs		oberseitige Deckenverstärkung n.A. Statik		Gehwegplatten DG3		
	Fliesen Nebenräume		PVC, Lager + Nebenräume										

Übersicht Bodenbeläge DG2

Tanzhaus Donauwörth

Projekt

Reichstraße 34
86609 Donauwörth

Plangröße Maßstab Datum Plannr.

297x420 mm 1:150 21.08.2026

AT_TK_PU_5_AUSB_127_V_00
Übersicht Bodenbeläge DG2