


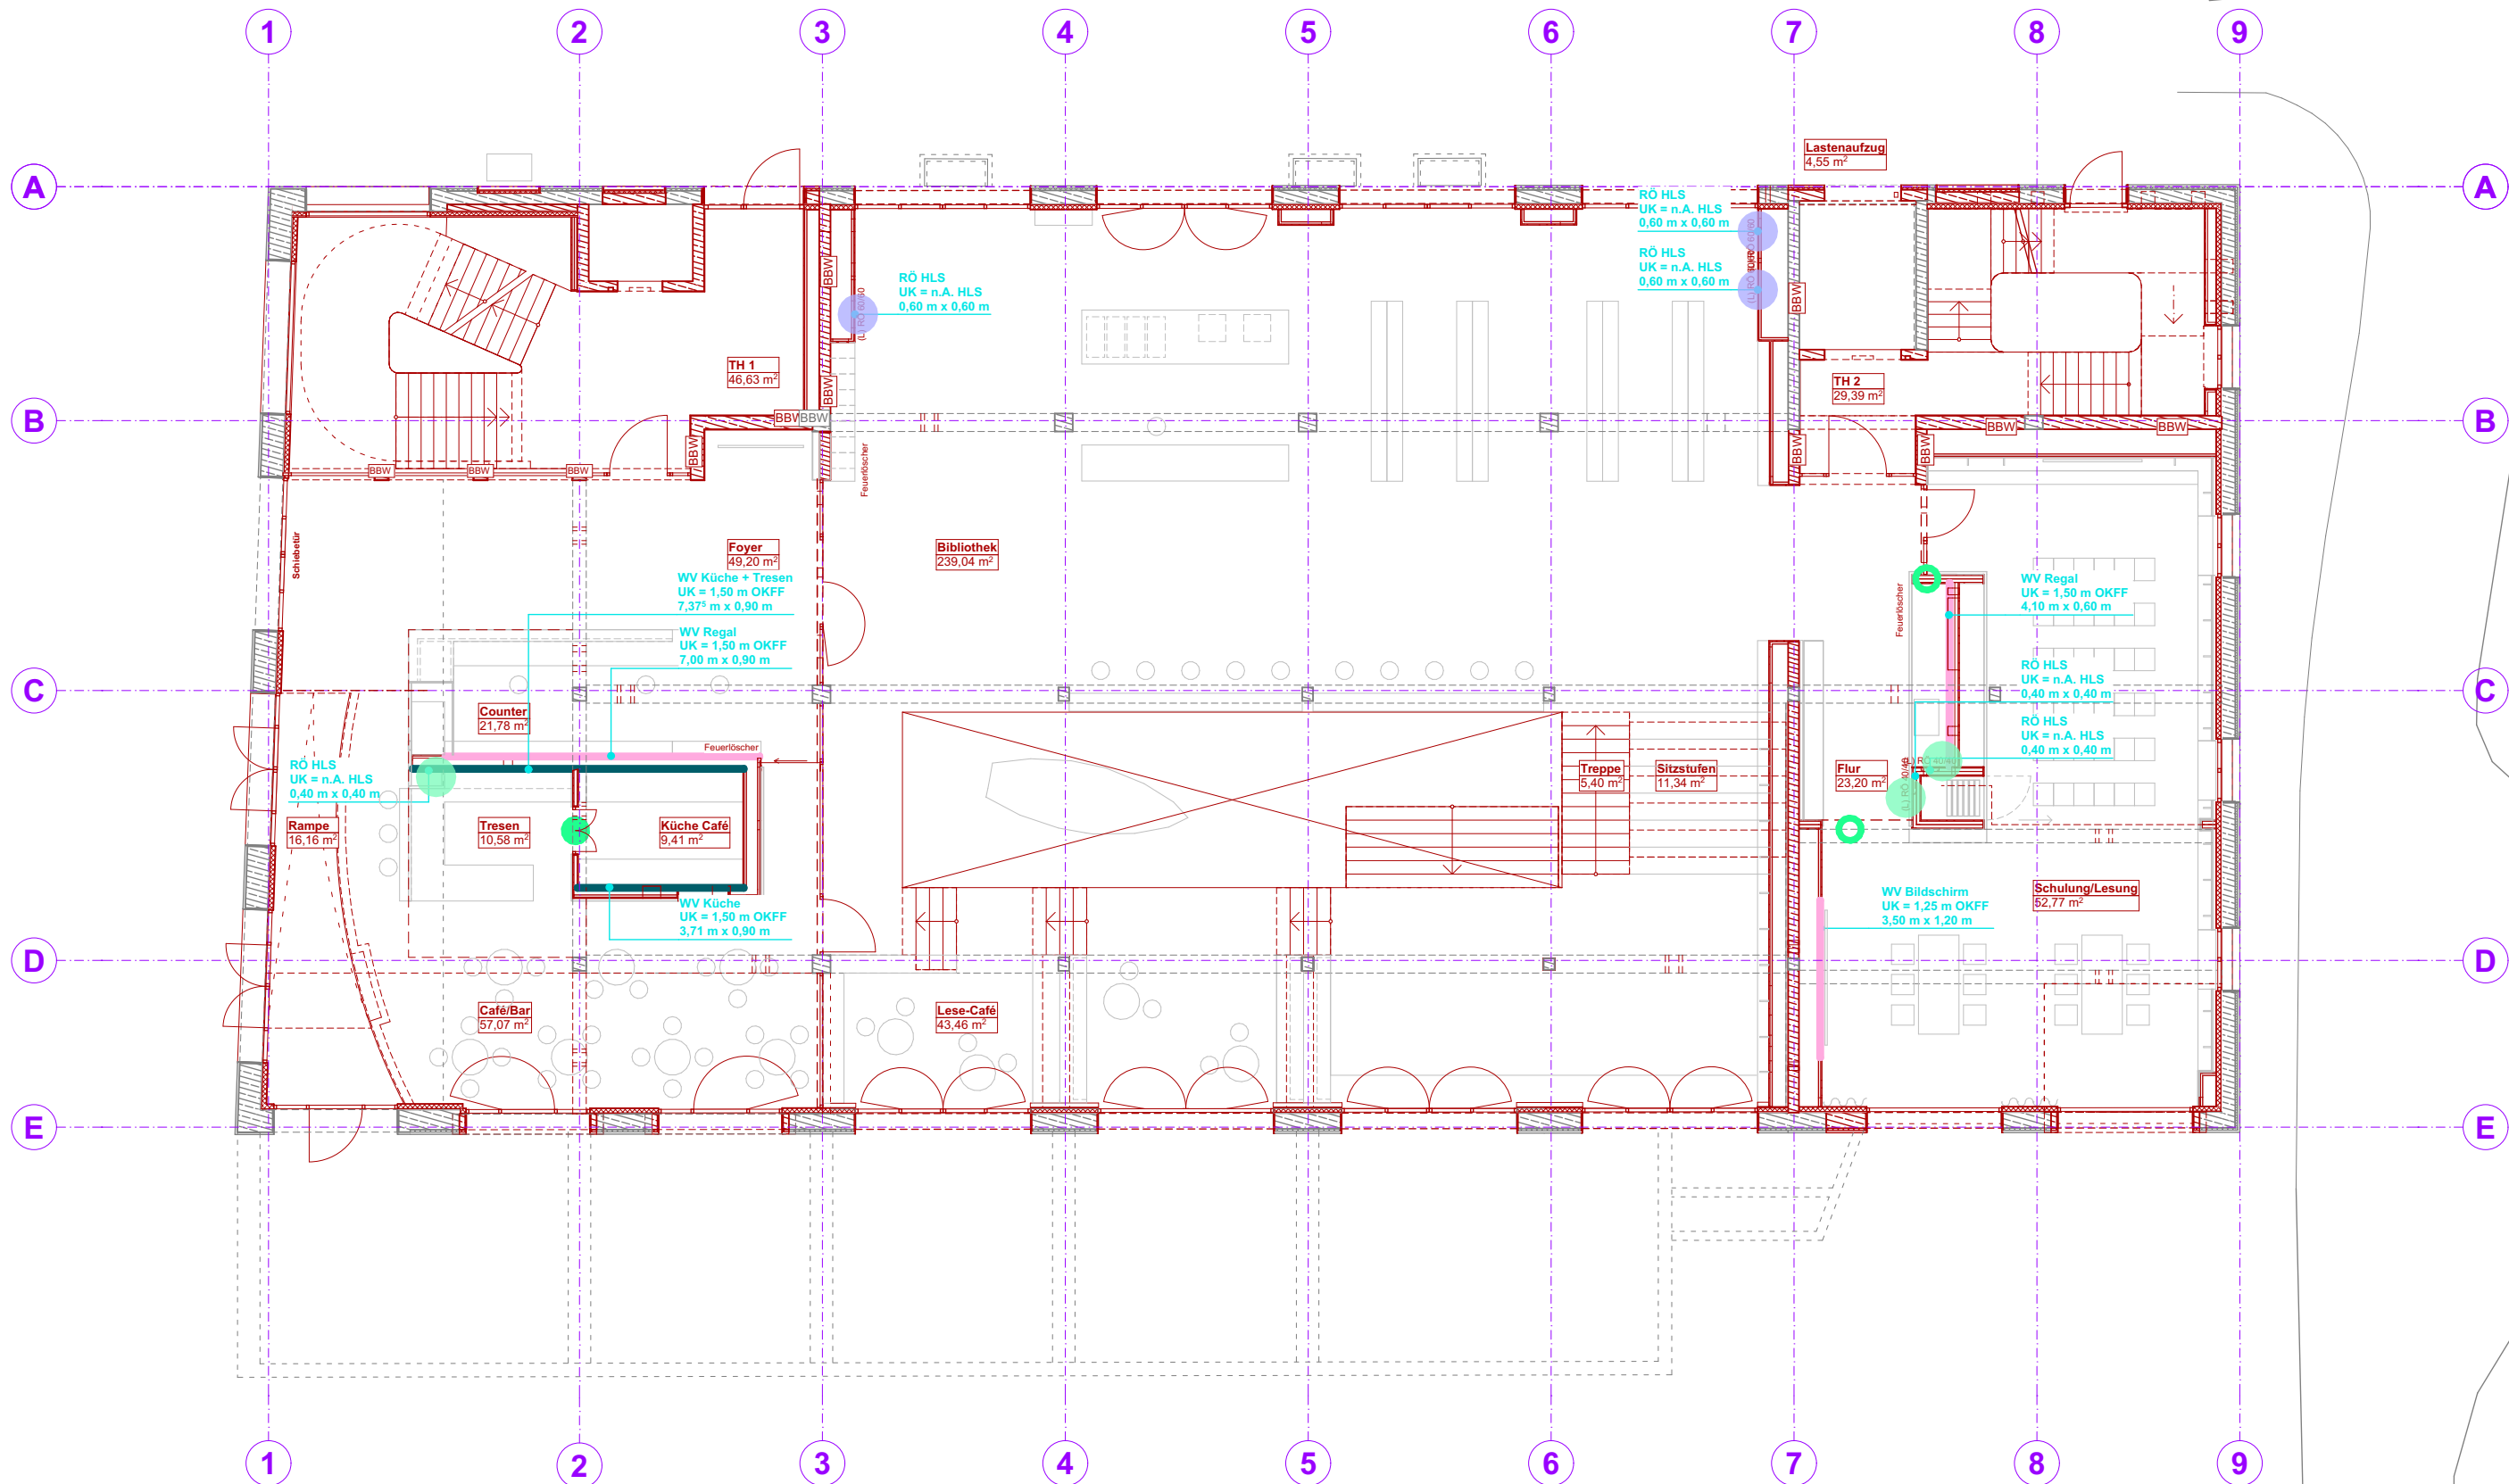

- Wandverstärkungen (WV)**

 - Traverse bis 1,5 kN/m Mehrschichtholzplatte 23 mm
 - Traverse bis 1,5 kN/m (nb) Gipsfaser 18 mm
 - Traverse bis 1,5 kN/m (nb) Stahlblech + Gipsfaser 18 mm
 - Traverse bis 1,0 kN/m (nb) Stahlblech
 - Traverse bis 1,5 kN/m (nb) Stahlblech, feuchtraumgeeignet
- Revisionsöffnungen (RÖ)**

 - Oberfläche: Anstrich, Lehmmanstrich
 - Oberfläche: PU, Epoxid
 - Oberfläche: Lehmfeinputz
 - Oberfläche: Fliesen
 - Oberfläche: Einbaumöbel, Innenwandbekleidung
- Wandschlitz (WS)**

 - Wandschlitz HKV n.A. HLS
- Wandnischen (WN)**

 - Wandnische Feuerlöscher
 - Wandnische Wandtank
- Türständerprofile**
Innentüren mit Brandschutz

 - Vierkantrohr, ummantelt F90 + Sturzprofil Vierkantrohr, ummantelt F90
 - Vierkantrohr, ummantelt F90 ohne Sturzprofil
- Türständerprofile**
Innentüren ohne Brandschutz

 - Schwerlastprofil + Türsturzprofil
 - Schwerlastprofil + ohne Türsturzprofil
- Änderung**