


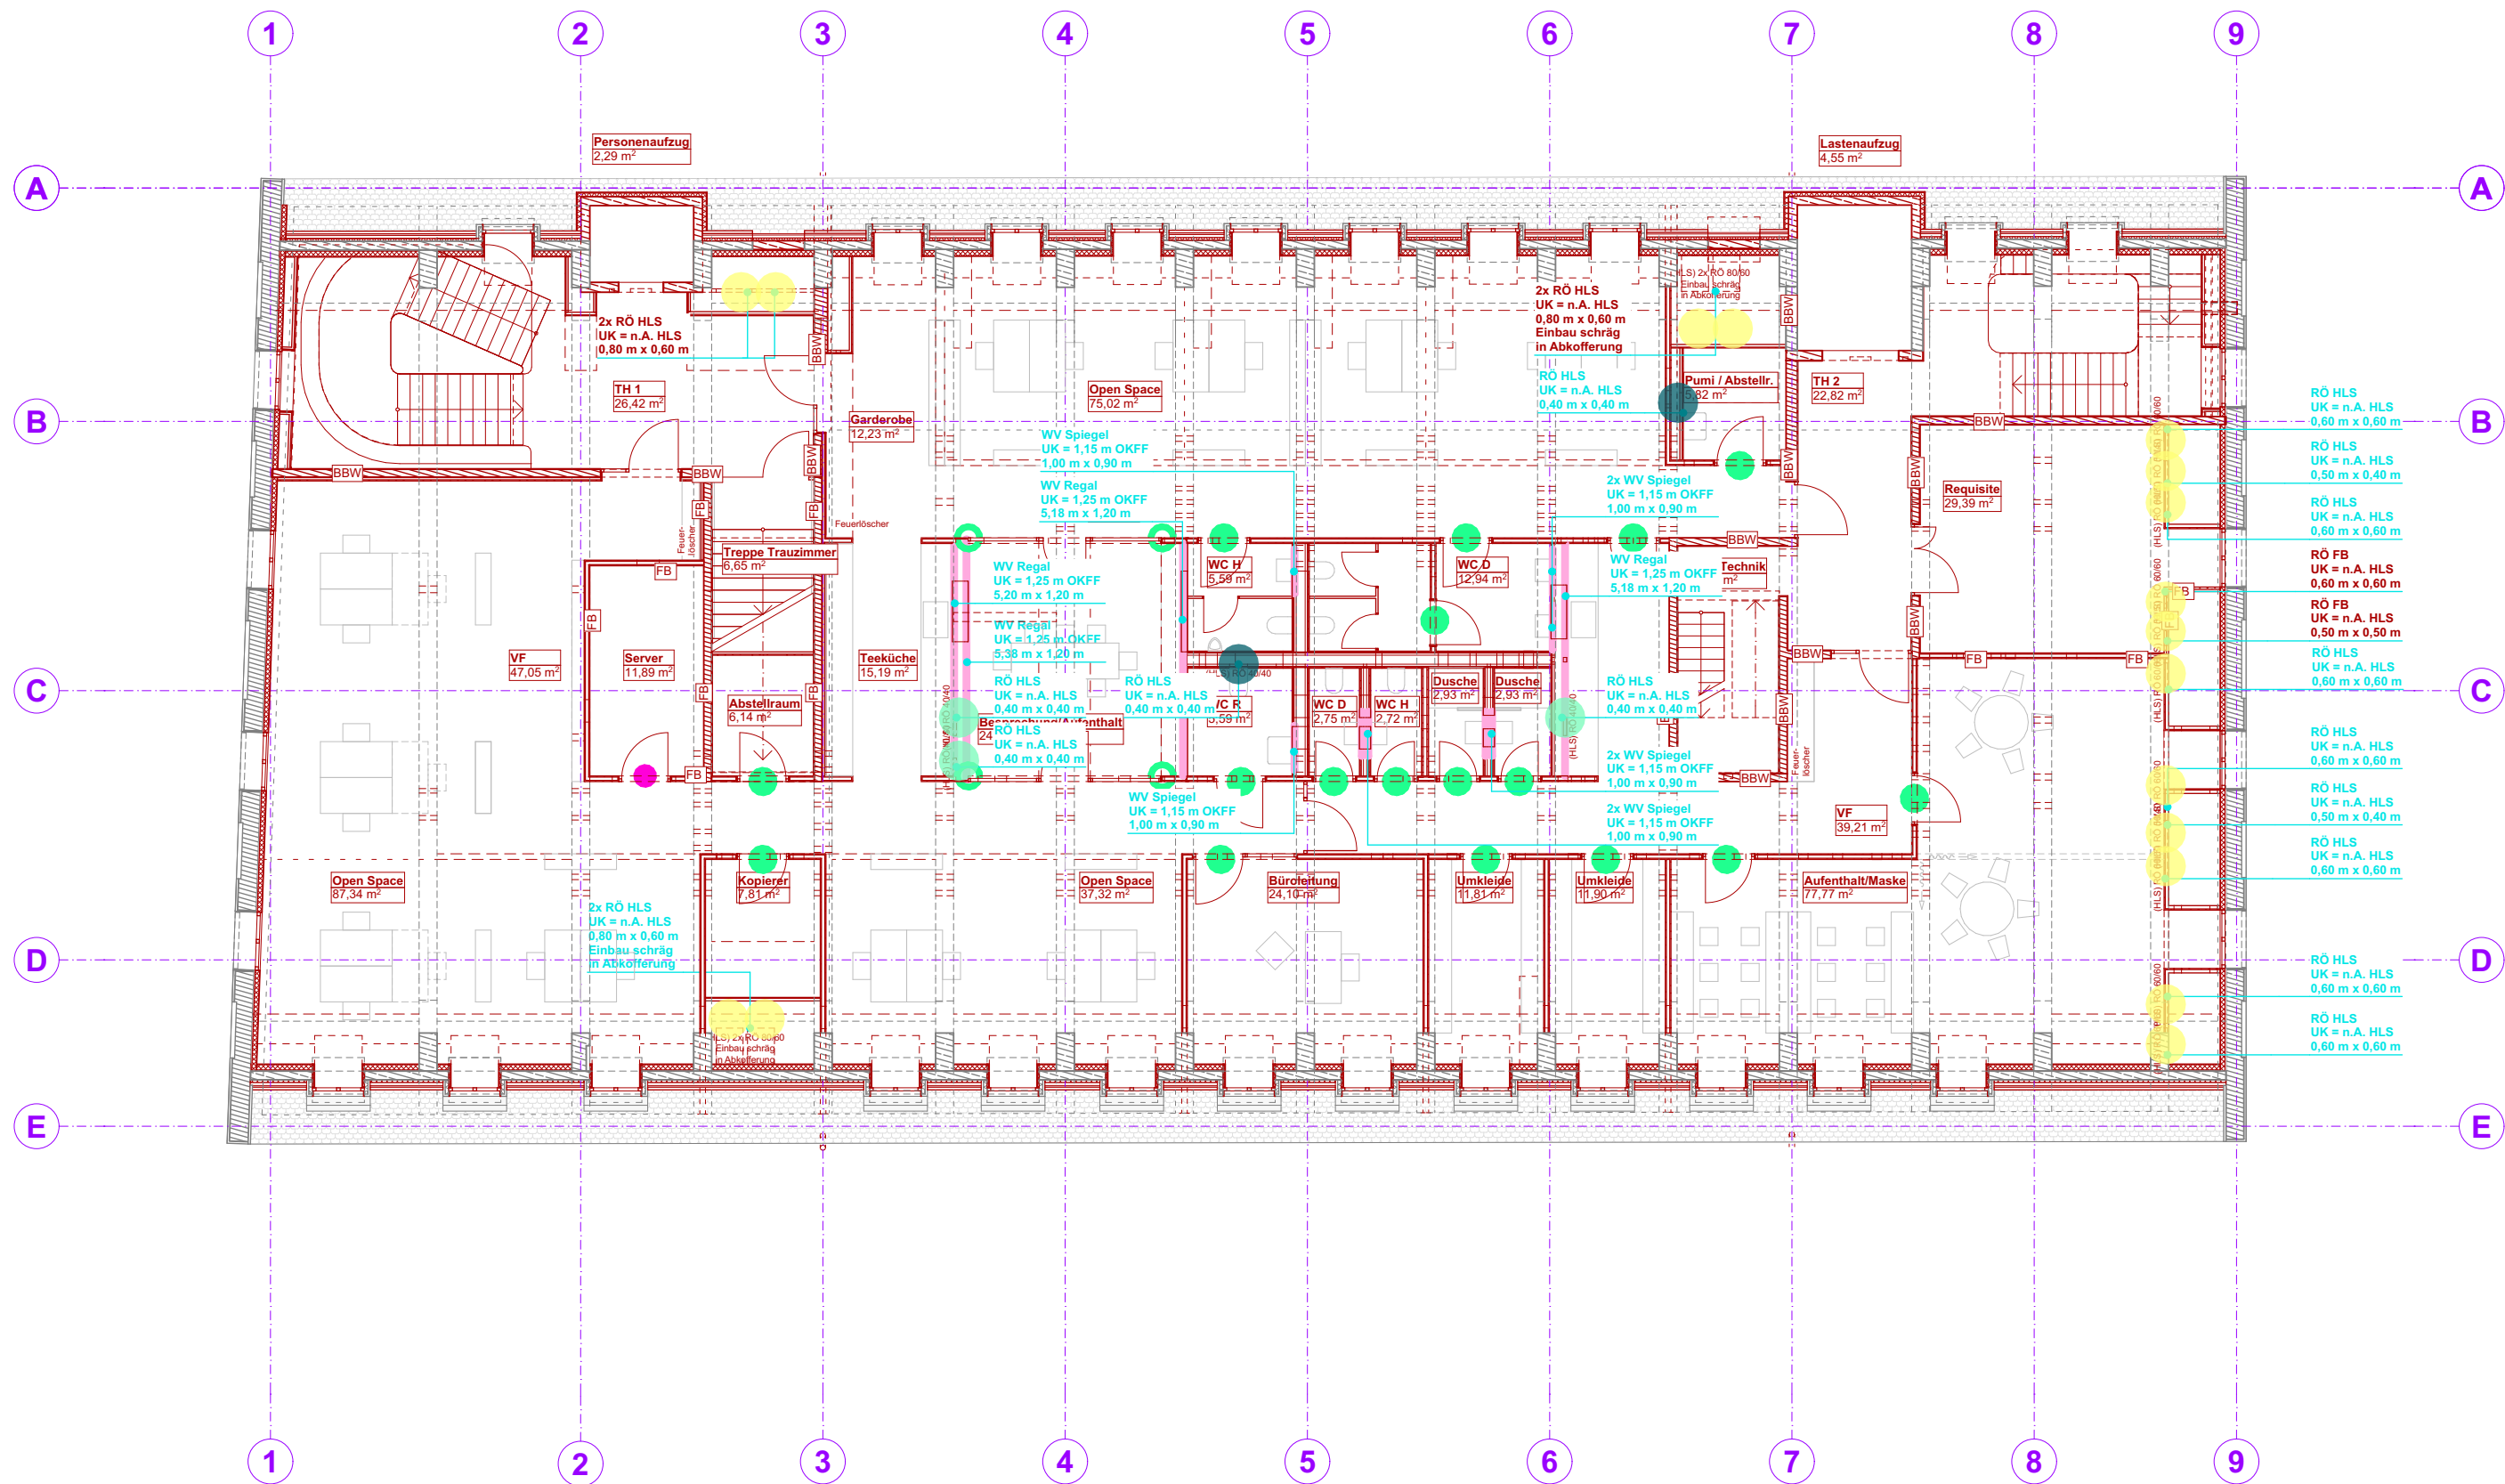

- Wandverstärkungen ( WV )**
- Traverse bis 1,5 kN/m  
Mehrschichtholzplatte 23 mm
  - Traverse bis 1,5 kN/m ( nb )  
Gipsfaser 18 mm
  - Traverse bis 1,5 kN/m ( nb )  
Stahlblech + Gipsfaser 18 mm
  - Traverse bis 1,0 kN/m ( nb )  
Stahlblech
  - Traverse bis 1,5 kN/m ( nb )  
Stahlblech, feuchtraumgeeignet

- Revisionsöffnungen ( RÖ )**
- Oberfläche:  
Anstrich, Lehmstrich
  - Oberfläche:  
PU, Epoxid
  - Oberfläche:  
Lehmfeinputz
  - Oberfläche:  
Fliesen
  - Oberfläche:  
Einbaumöbel, Innenwandbekleidung

- Wandschlitz ( WS )**
- Wandschlitz HKV n.A. HLS

- Wandnischen ( WN )**
- Wandnische Feuerlöscher
  - Wandnische Wandtank

- Türständerprofile**
- Innentüren mit Brandschutz
  - Vierkantrühr, ummantelt F90  
+ Sturzprofil Vierkantrühr, ummantelt F90
  - Vierkantrühr, ummantelt F90  
ohne Sturzprofil

- Türständerprofile**
- Innentüren ohne Brandschutz
  - Schwerlastprofil  
+ Türsturzprofil
  - Schwerlastprofil  
+ ohne Türsturzprofil



## Wandverstärkungen + RÖ 1DG

Tanzhaus Donauwörth

Reichstraße 34  
86609 Donauwörth

Projekt

Plangröße Maßstab Datum Plannr.

297x420 mm 1:150 21.08.2026

AT\_TK\_PU\_5\_AUSB\_216\_V\_00  
Wandverstärkungen + RÖ 1DG