


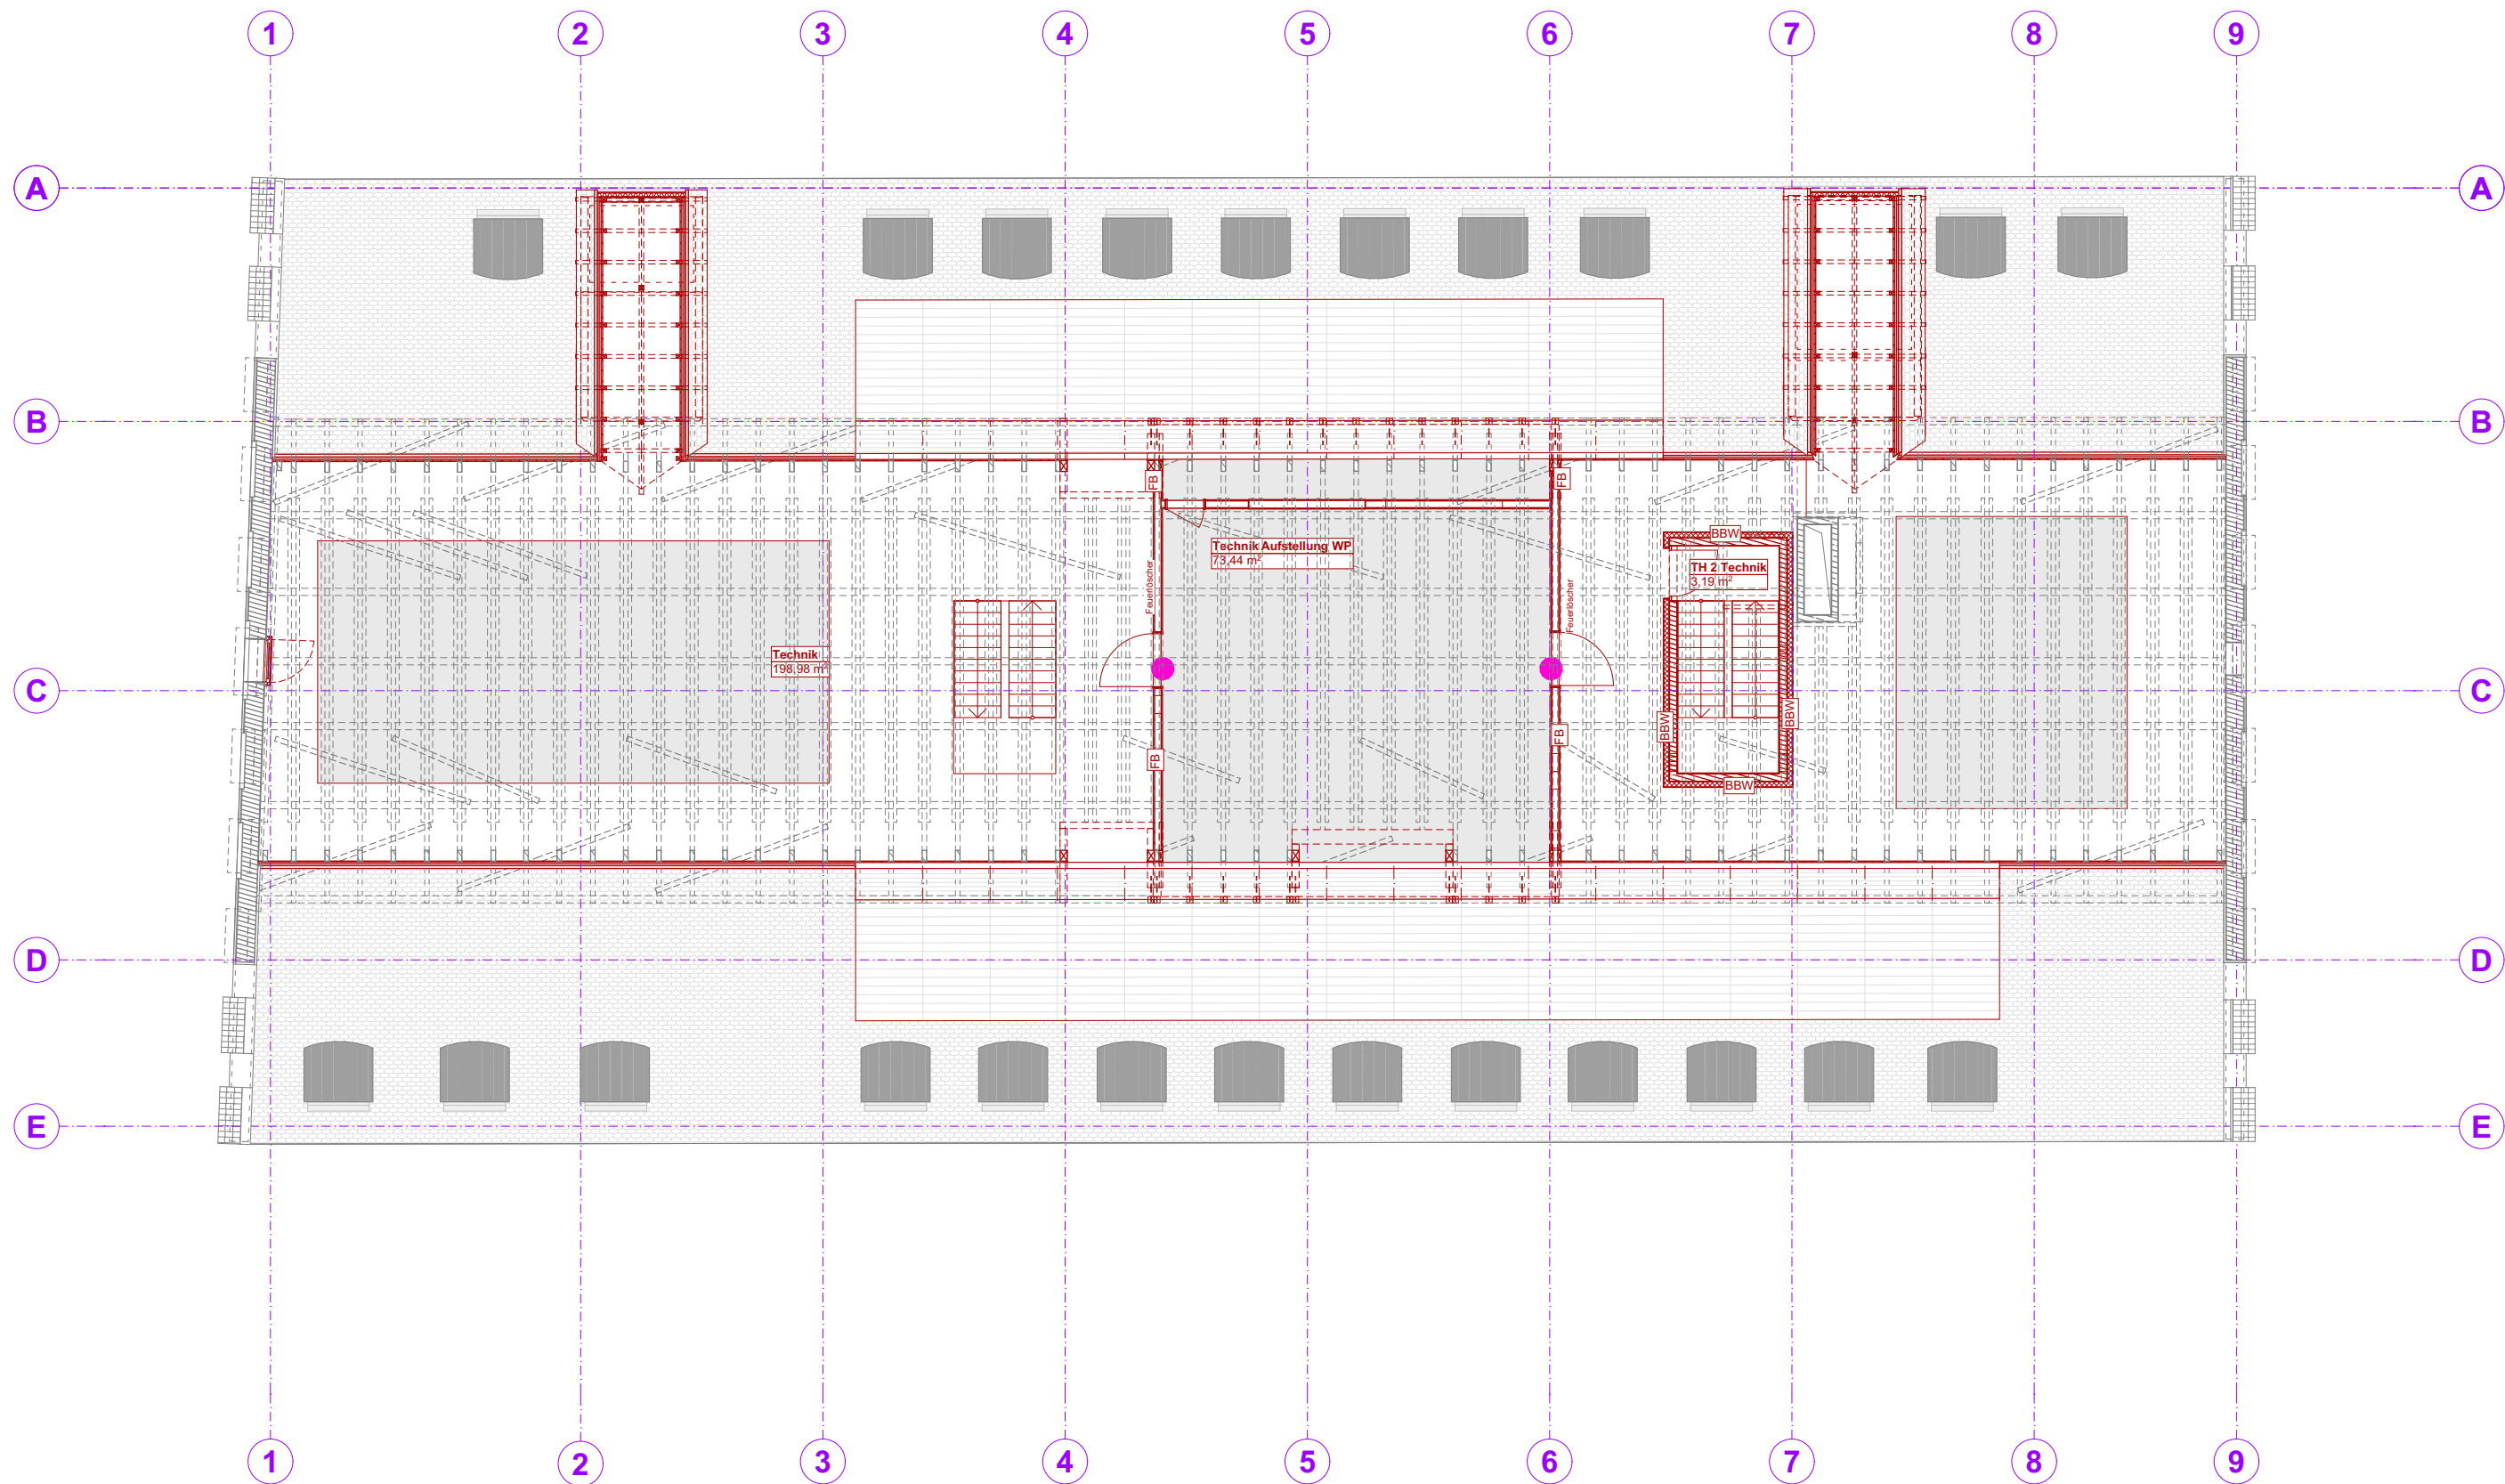

- Wandverstärkungen (WV)**
- Traverse bis 1,5 kN/m
Mehrschichtholzplatte 23 mm
 - Traverse bis 1,5 kN/m (nb)
Gipsfaser 18 mm
 - Traverse bis 1,5 kN/m (nb)
Stahlblech + Gipsfaser 18 mm
 - Traverse bis 1,0 kN/m (nb)
Stahlblech
 - Traverse bis 1,5 kN/m (nb)
Stahlblech, feuchtraumgeeignet

- Revisionsöffnungen (RÖ)**
- Oberfläche:
Anstrich, Lehmputz
 - Oberfläche:
PU, Epoxid
 - Oberfläche:
Lehmfeinputz
 - Oberfläche:
Fliesen
 - Oberfläche:
Einbaumöbel, Innenwandbekleidung

- Wandschlitz (WS)**
- Wandschlitz HKV n.A. HLS

- Wandnischen (WN)**
- Wandnische Feuerlöscher
 - Wandnische Wandtank

- Türständerprofile**
Innentüren mit Brandschutz
- Vierkantrohr, ummantelt F90
+ Sturzprofil Vierkantrohr, ummantelt F90
 - Vierkantrohr, ummantelt F90
ohne Sturzprofil

- Türständerprofile**
Innentüren ohne Brandschutz
- Schwerlastprofil
+ Türsturzprofil
 - Schwerlastprofil
+ ohne Türsturzprofil



Wandverstärkungen + RÖ 3DG

Tanzhaus Donauwörth

Reichstraße 34
86609 Donauwörth

Projekt

Plangröße Maßstab Datum Plannr.

297x420 mm 1:150 21.08.2026

AT_TK_PU_5_AUSB_218_V_00
Wandverstärkungen + RÖ 3DG