


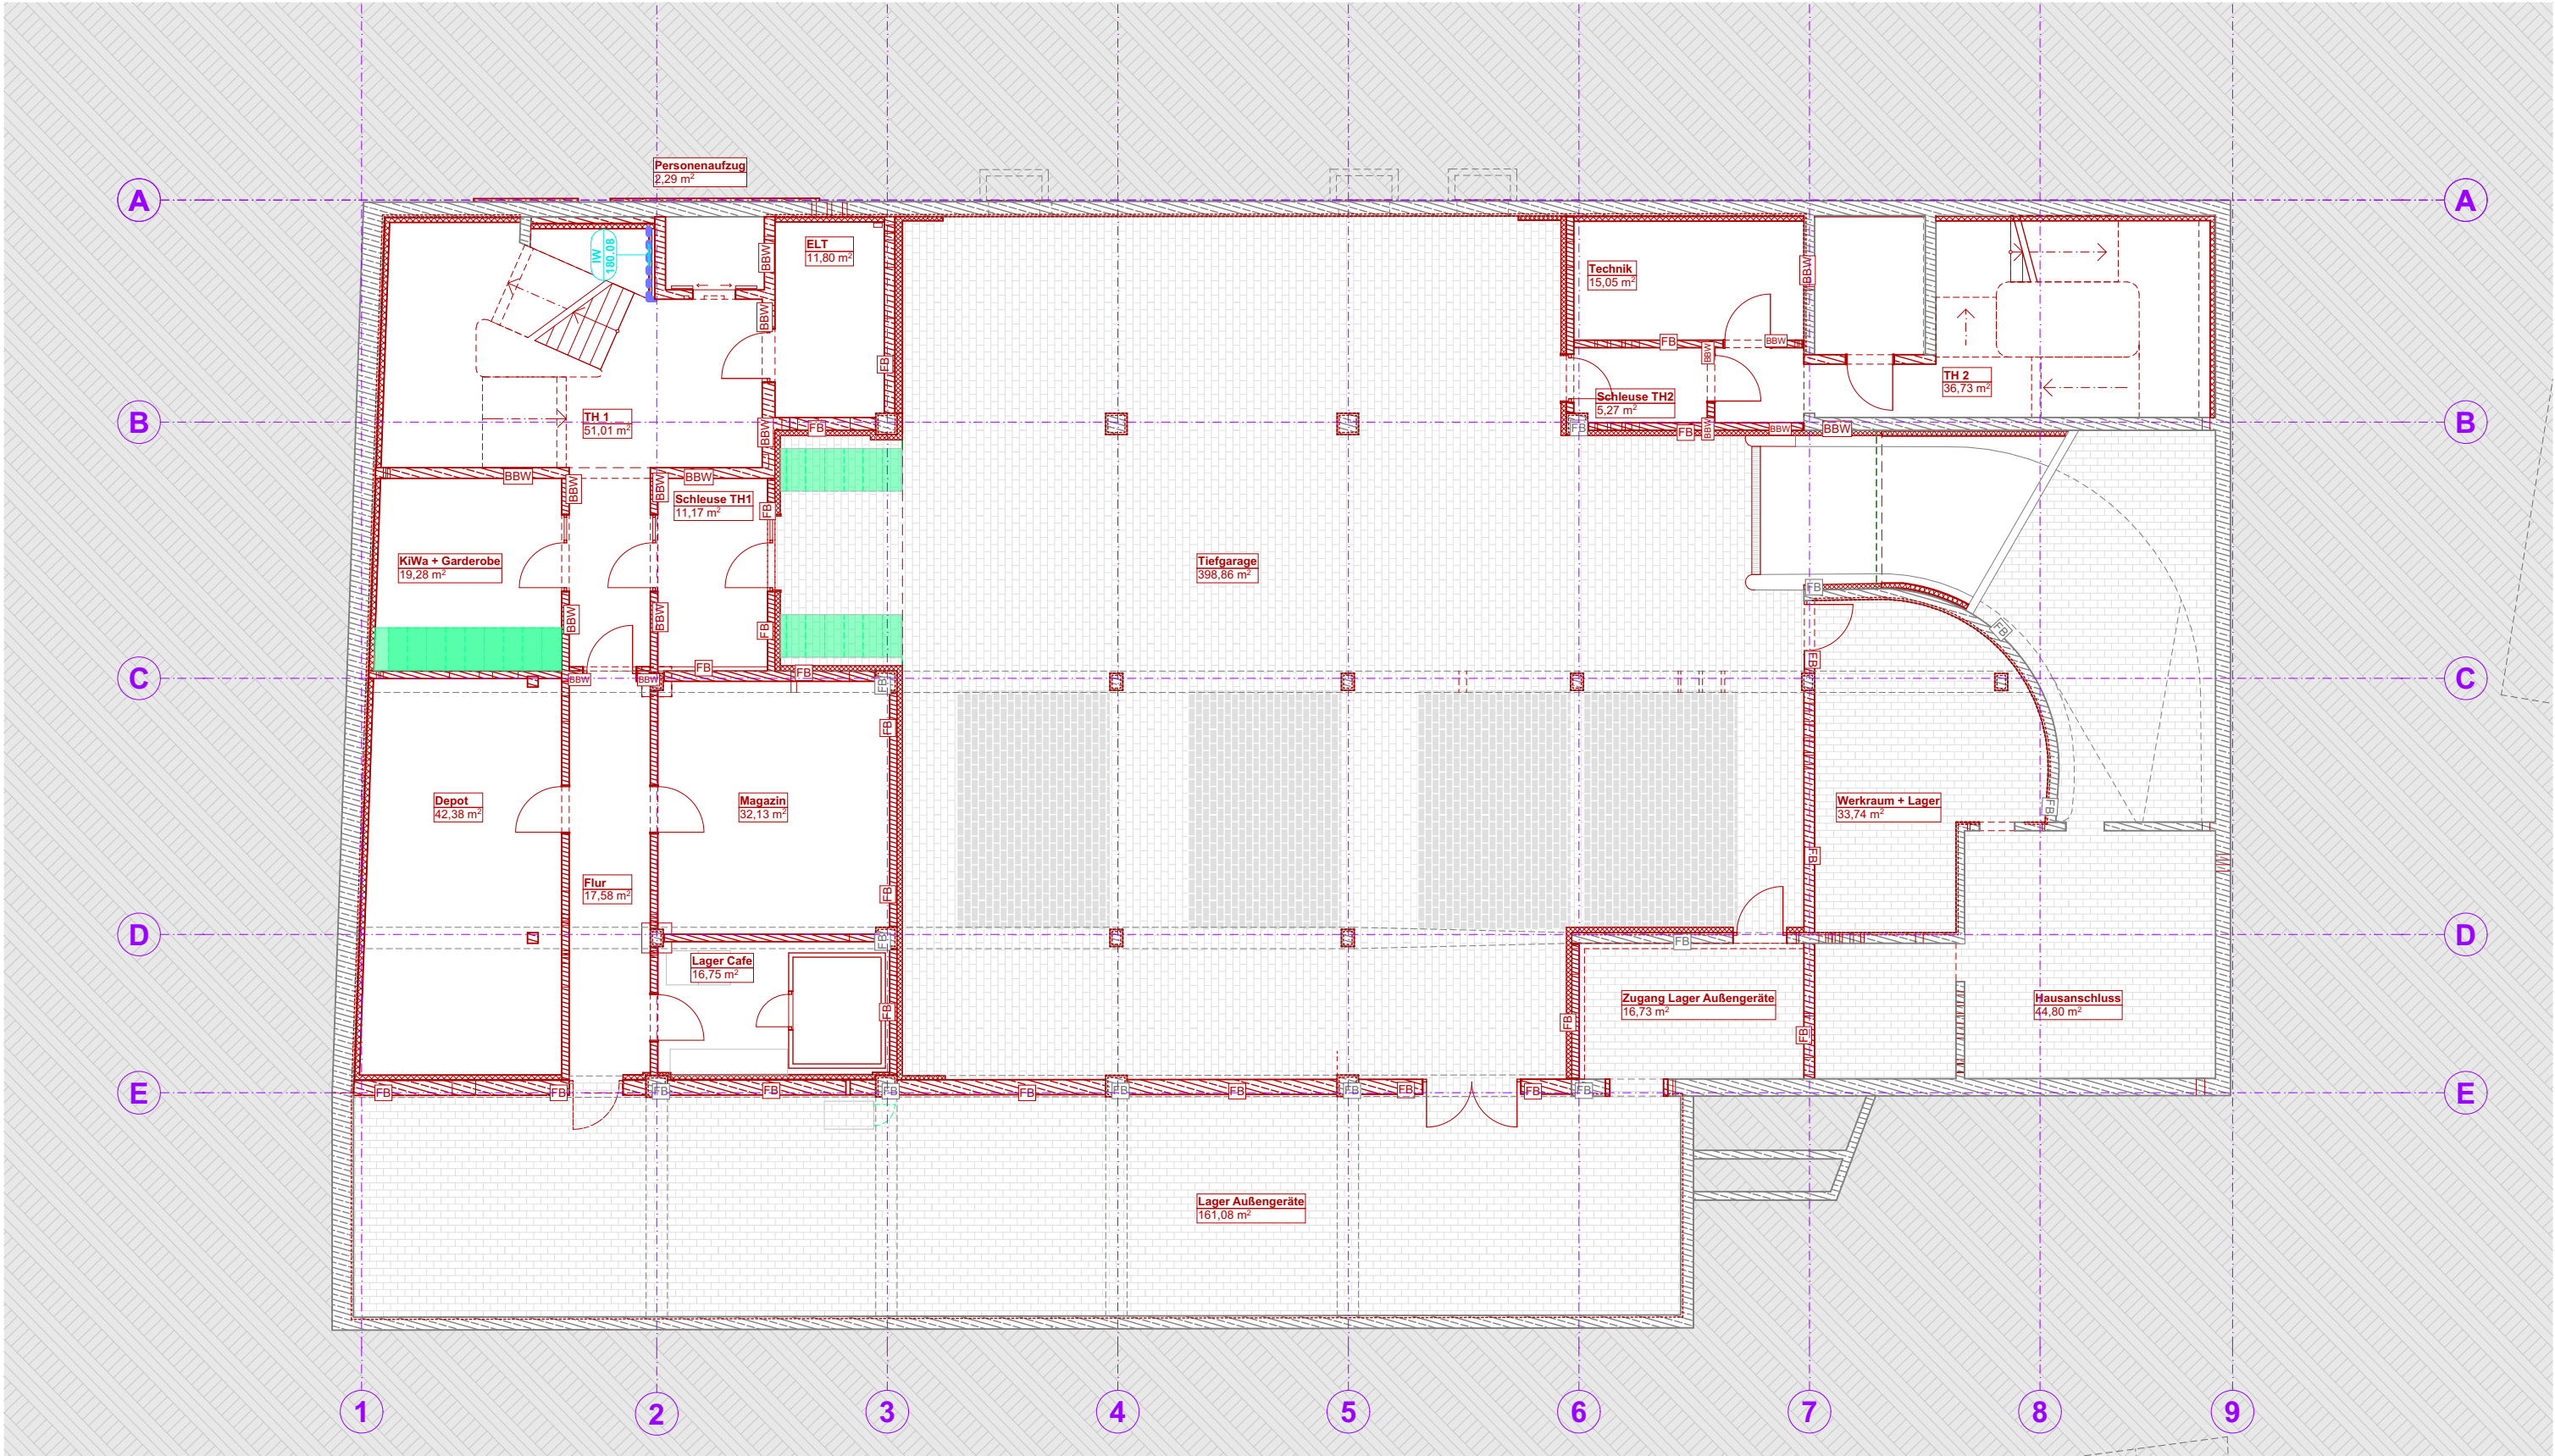

Lehmanstrich  
gespachtelt, Q3  
Anstrich, Silikatfarbe  
gespachtelt, Q3  
Anstrich, Silikatfarbe  
gespachtelt, Q2

Lehmfeinputz, geglättet Q3  
gespachtelt, Q3 + Grundierung  
Grund + Deckputz, geflitzt Q2  
gespachtelt, Q2 + Grundierung

PU-Wandbeschichtung  
gespachtelt, Q3 + Grundierung  
PU-Wandbeschichtung W3-I  
gespachtelt, Q3 + Grundierung

Fliesen, raumhoch  
gespachtelt, Q1  
Fliesen, OK variabel  
gespachtelt, Q1

Innenwandbekleidung  
gespachtelt, Q1  
feste Einbauten  
gespachtelt, Q1

Farbton  
Farbton ( gesamter Raum, raumhoch )  
Verweis Innenwandaufbau  
Verweis Außenwandaufbau

