


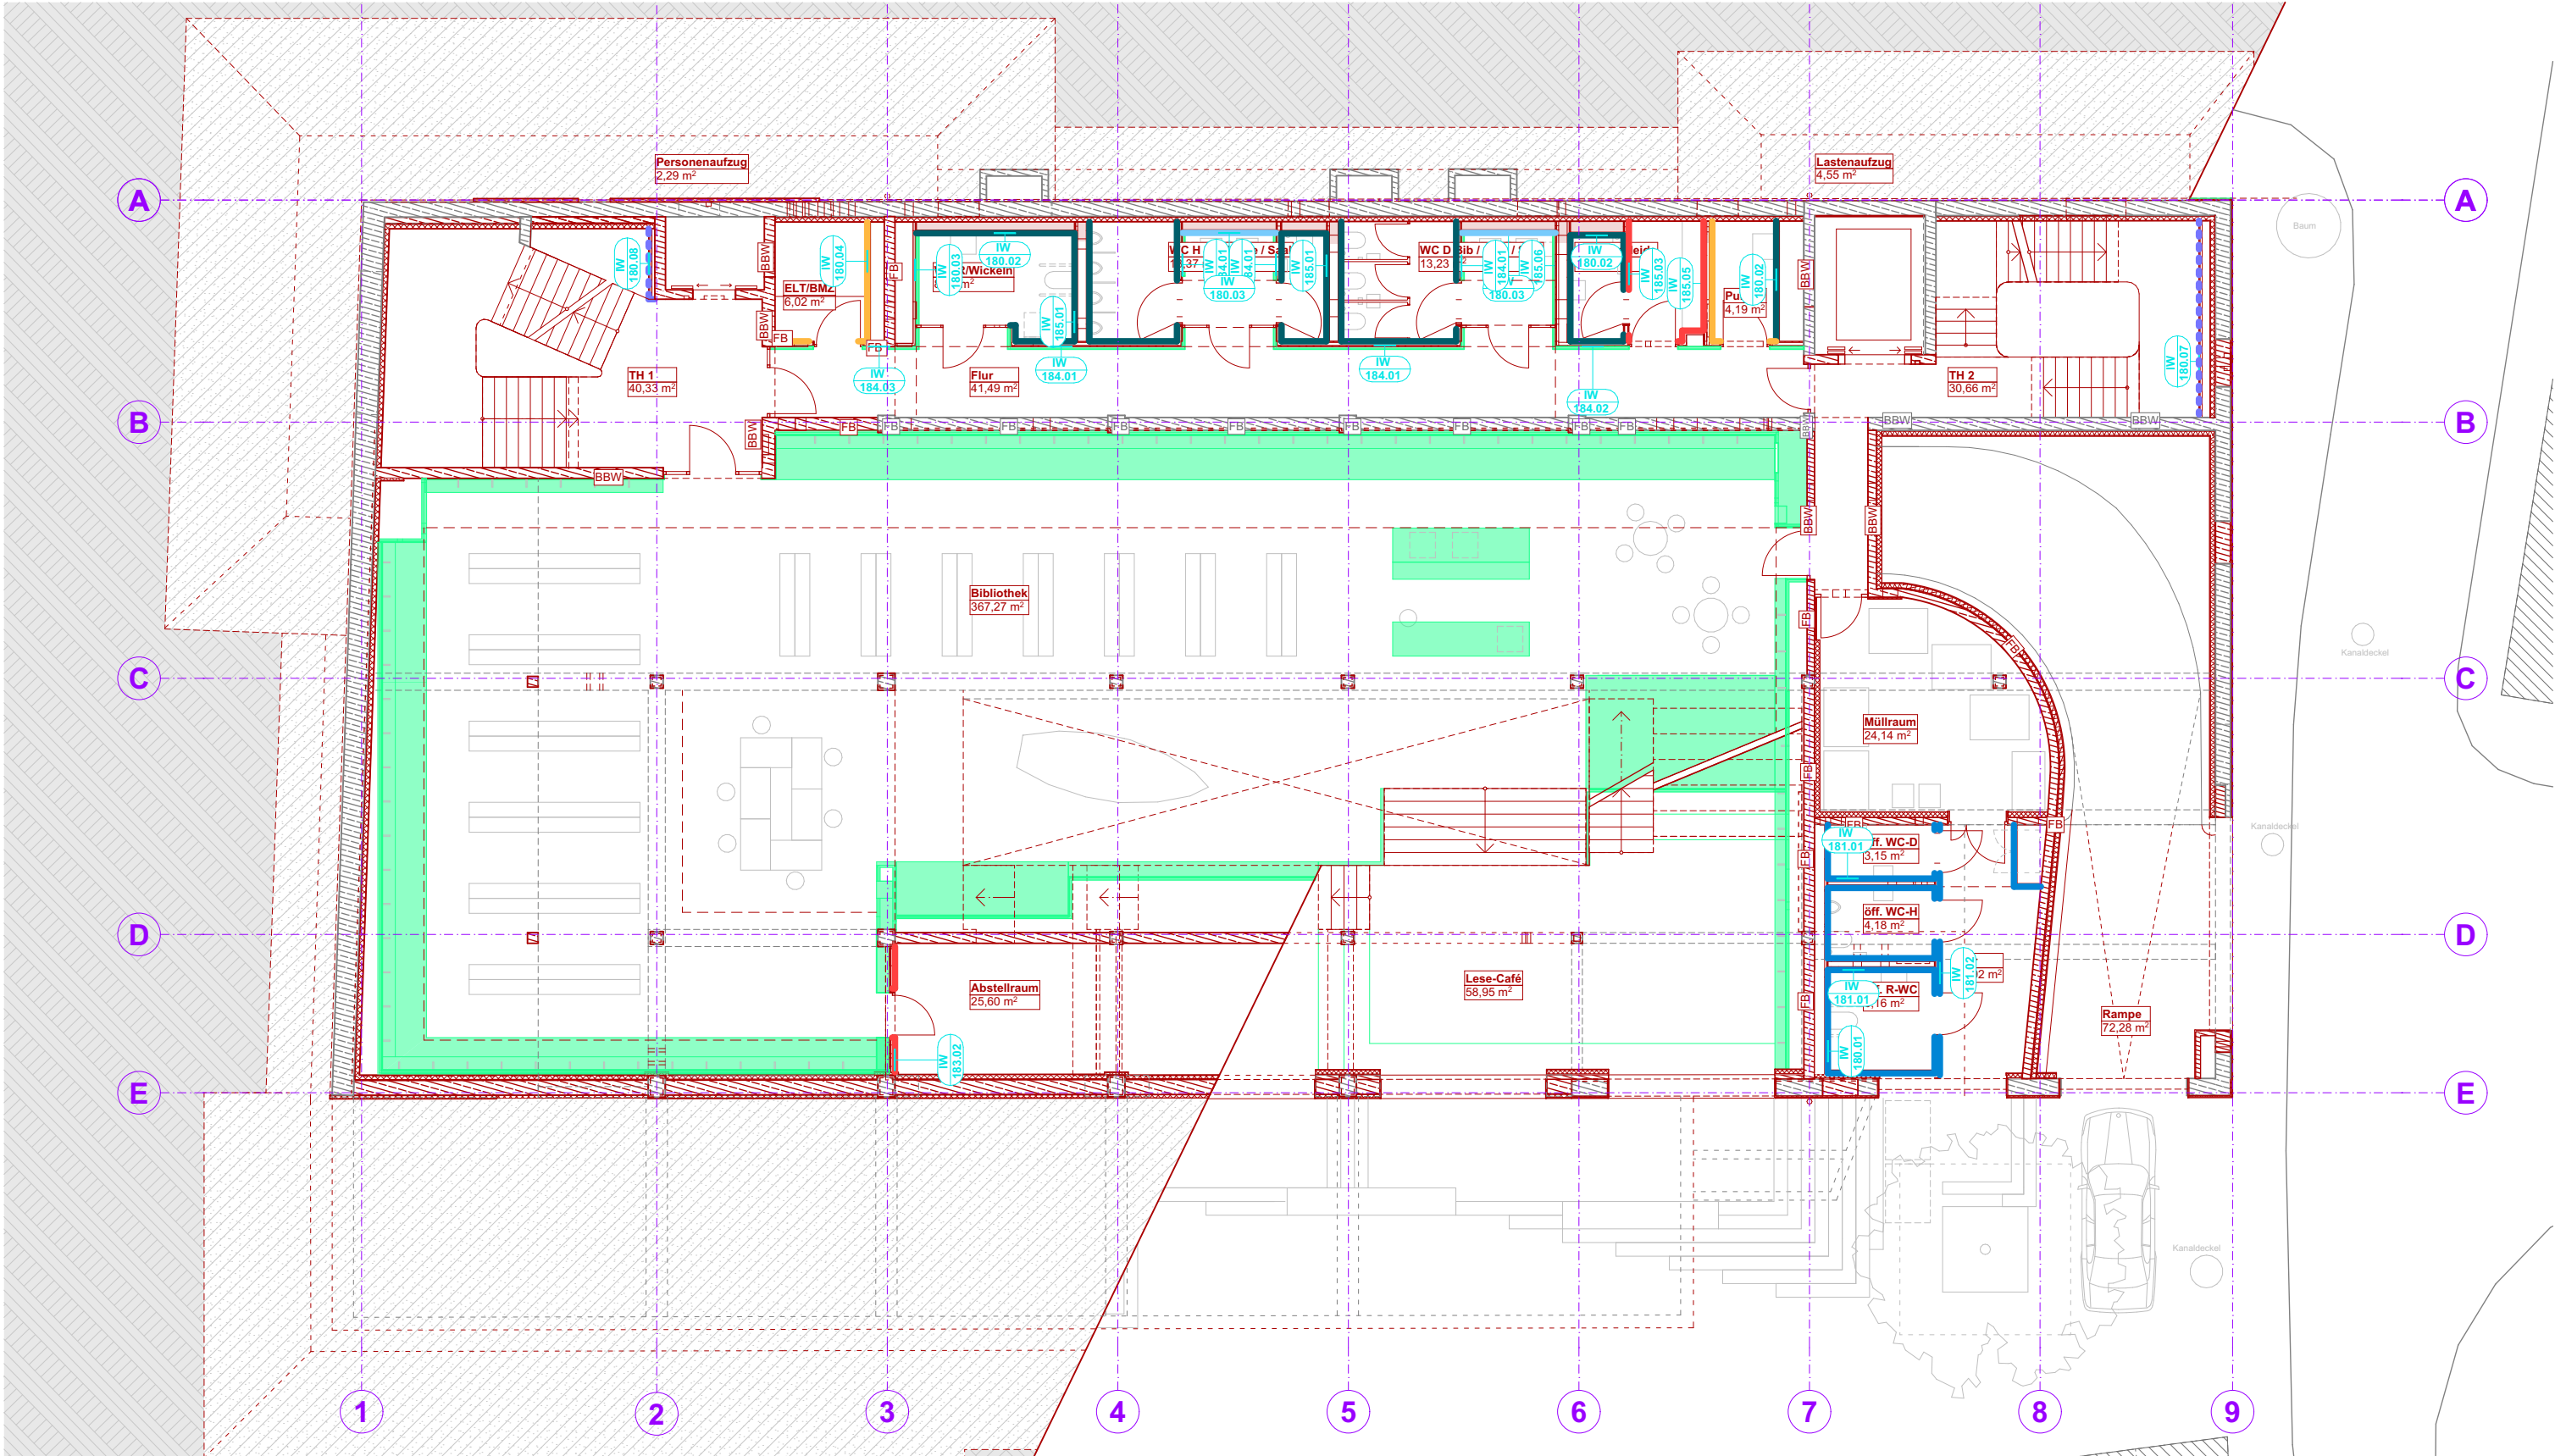

- Lehmanstrich
gspachtelt, Q3

Anstrich, Silikatfarbe
gspachtelt, Q3

Anstrich, Silikatfarbe
gspachtelt, Q2
- Lehmfeinputz, geglättet Q3
gspachtelt, Q3 + Grundierung

Grund + Deckputz, geflitzt Q2
gspachtelt, Q2 + Grundierung
- PU-Wandbeschichtung
gspachtelt, Q3 + Grundierung

PU-Wandbeschichtung W3-I
gspachtelt, Q3 + Grundierung
- Fliesen, raumhoch
gspachtelt, Q1

Fliesen, OK variabel
gspachtelt, Q1
- Innenwandbekleidung
gspachtelt, Q1

feste Einbauten
gspachtelt, Q1
- Farbton

Farbton (gesamter Raum, raumhoch)

Verweis Innenwandaufbau

Verweis Außenwandaufbau

