


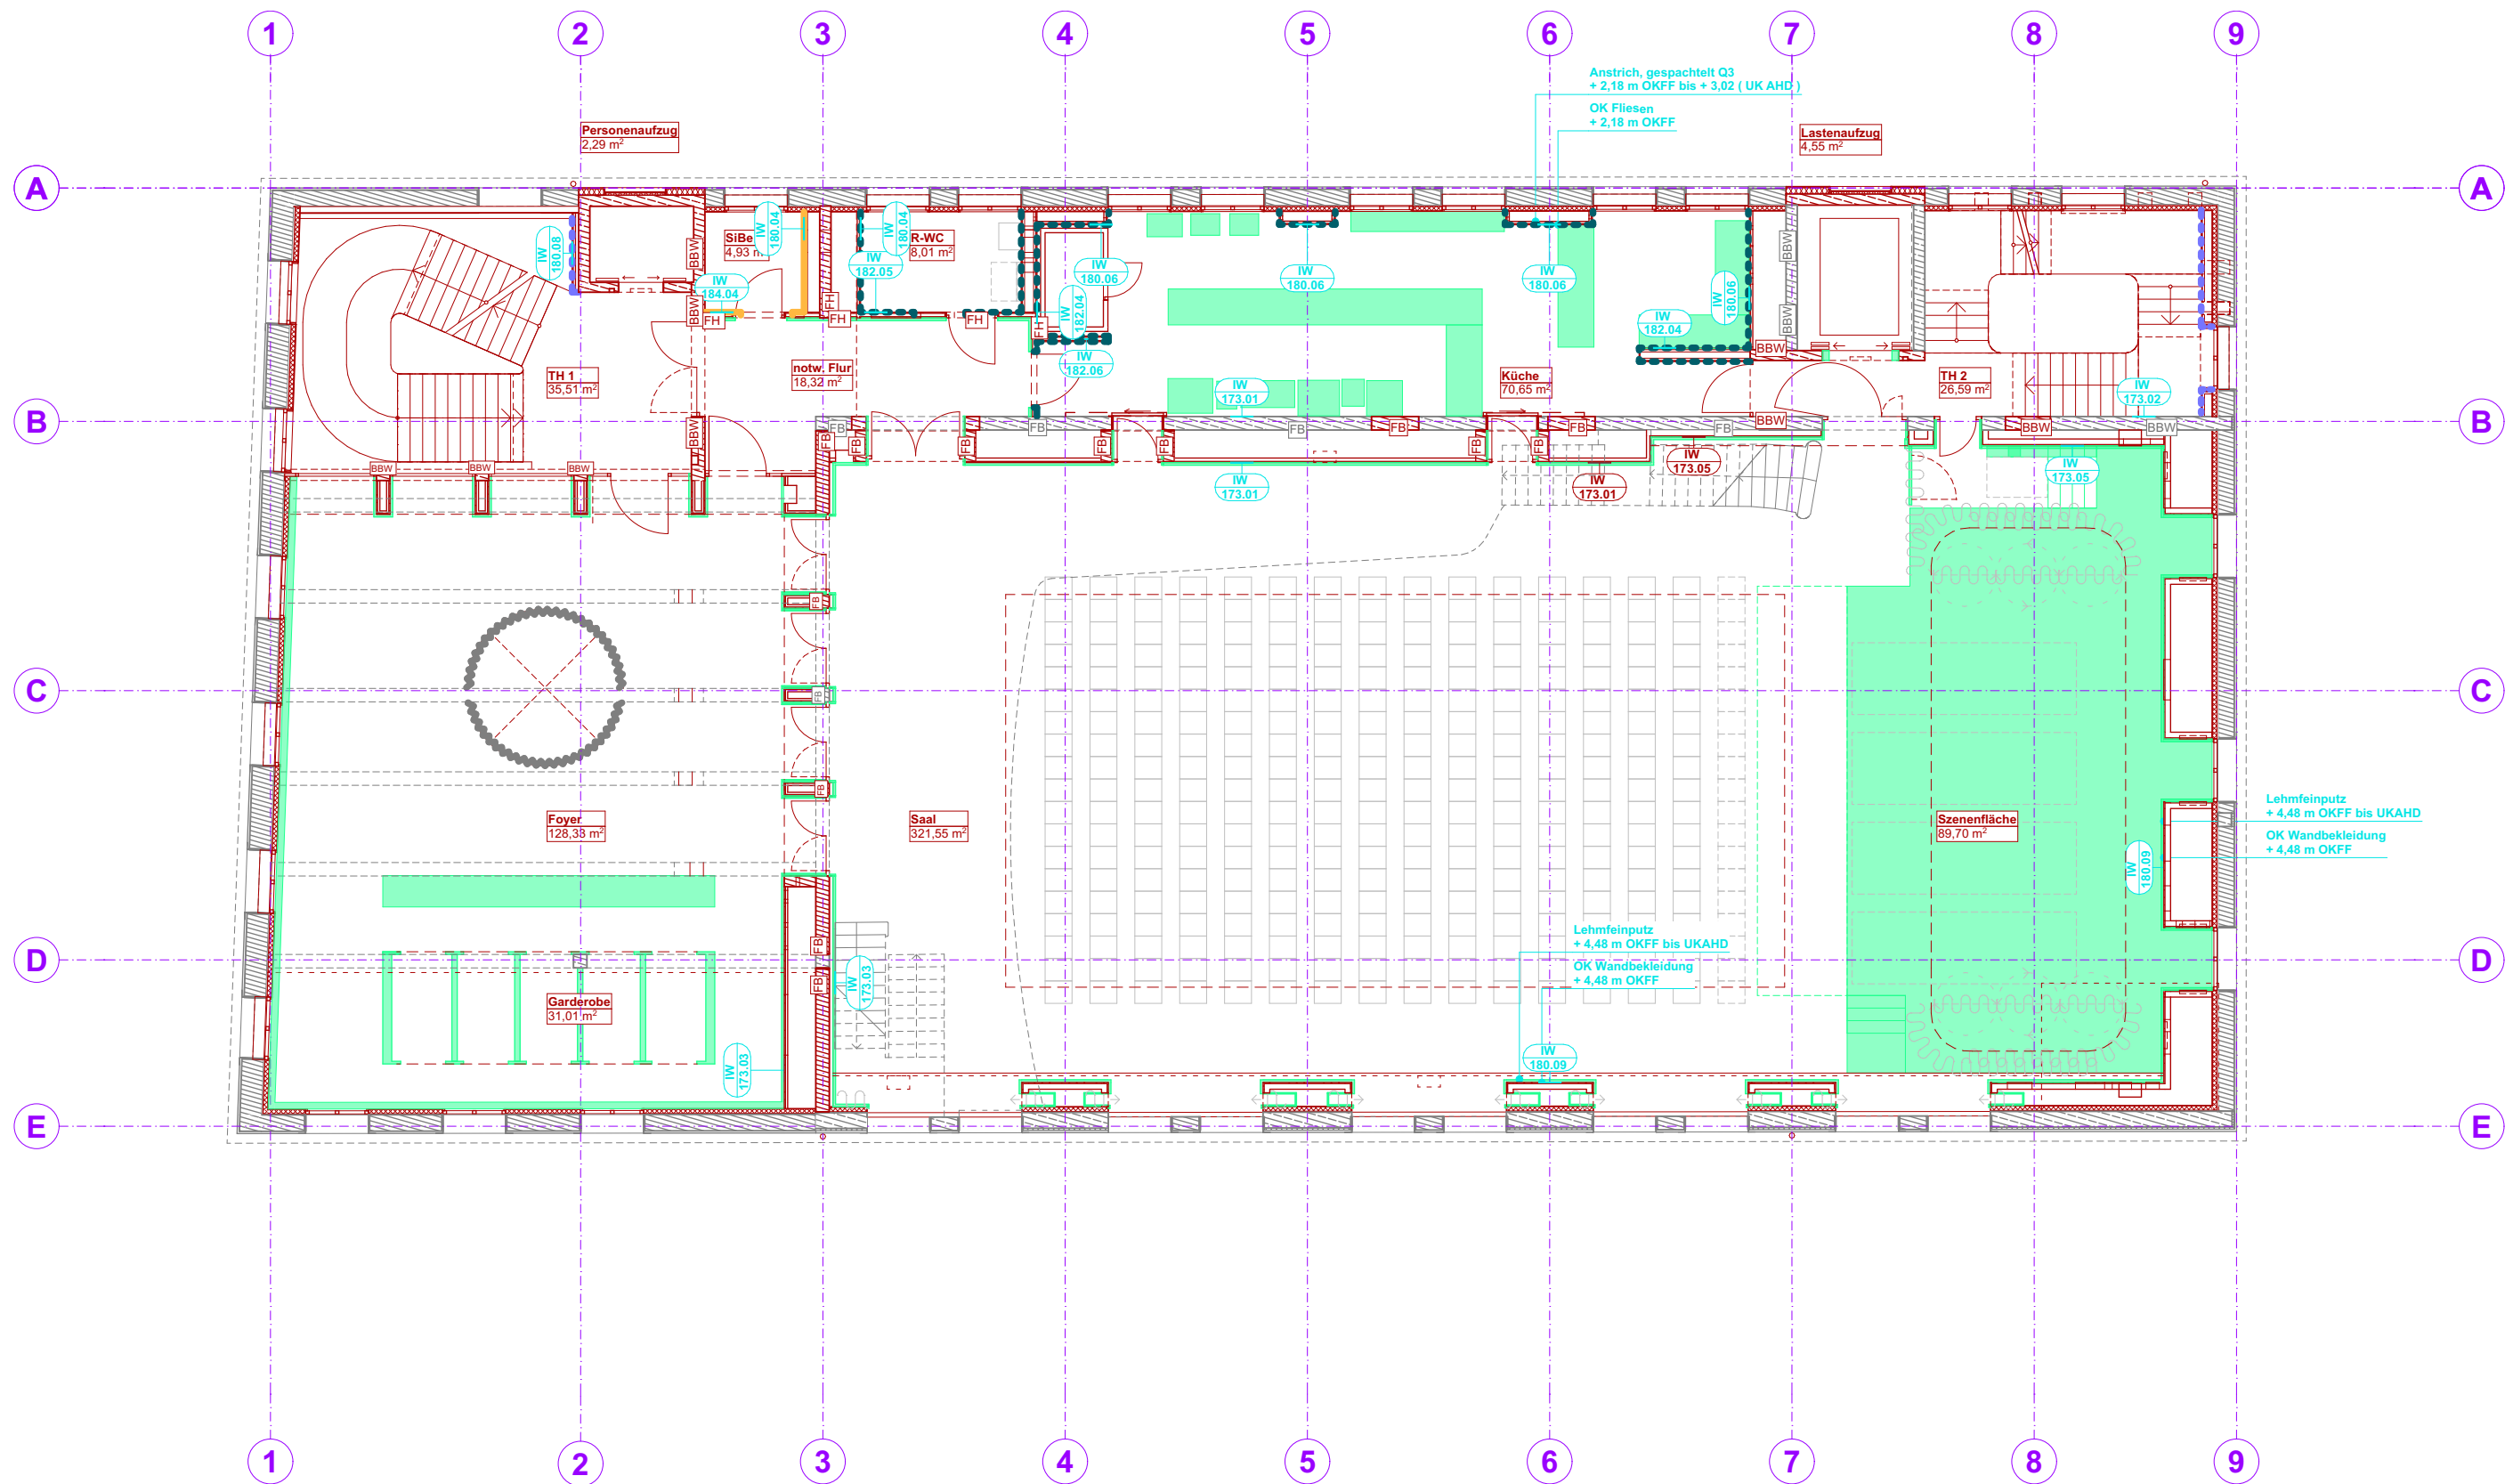

Lehmanstrich
gespachtelt, Q3
Anstrich, Silikatfarbe
gespachtelt, Q3
Anstrich, Silikatfarbe
gespachtelt, Q2

Lehmfeinputz, geglättet Q3
gespachtelt, Q3 + Grundierung
Grund + Deckputz, geflitz Q2
gespachtelt, Q2 + Grundierung

PU-Wandbeschichtung
gespachtelt, Q3 + Grundierung
PU-Wandbeschichtung W3-I
gespachtelt, Q3 + Grundierung

Fliesen, raumhoch
gespachtelt, Q1
Fliesen, OK variabel
gespachtelt, Q1

Innenwandbekleidung
gespachtelt, Q1
feste Einbauten
gespachtelt, Q1

Farbton
Farbton (gesamter Raum, raumhoch)
Verweis Innenwandaufbau
Verweis Außenwandaufbau

