


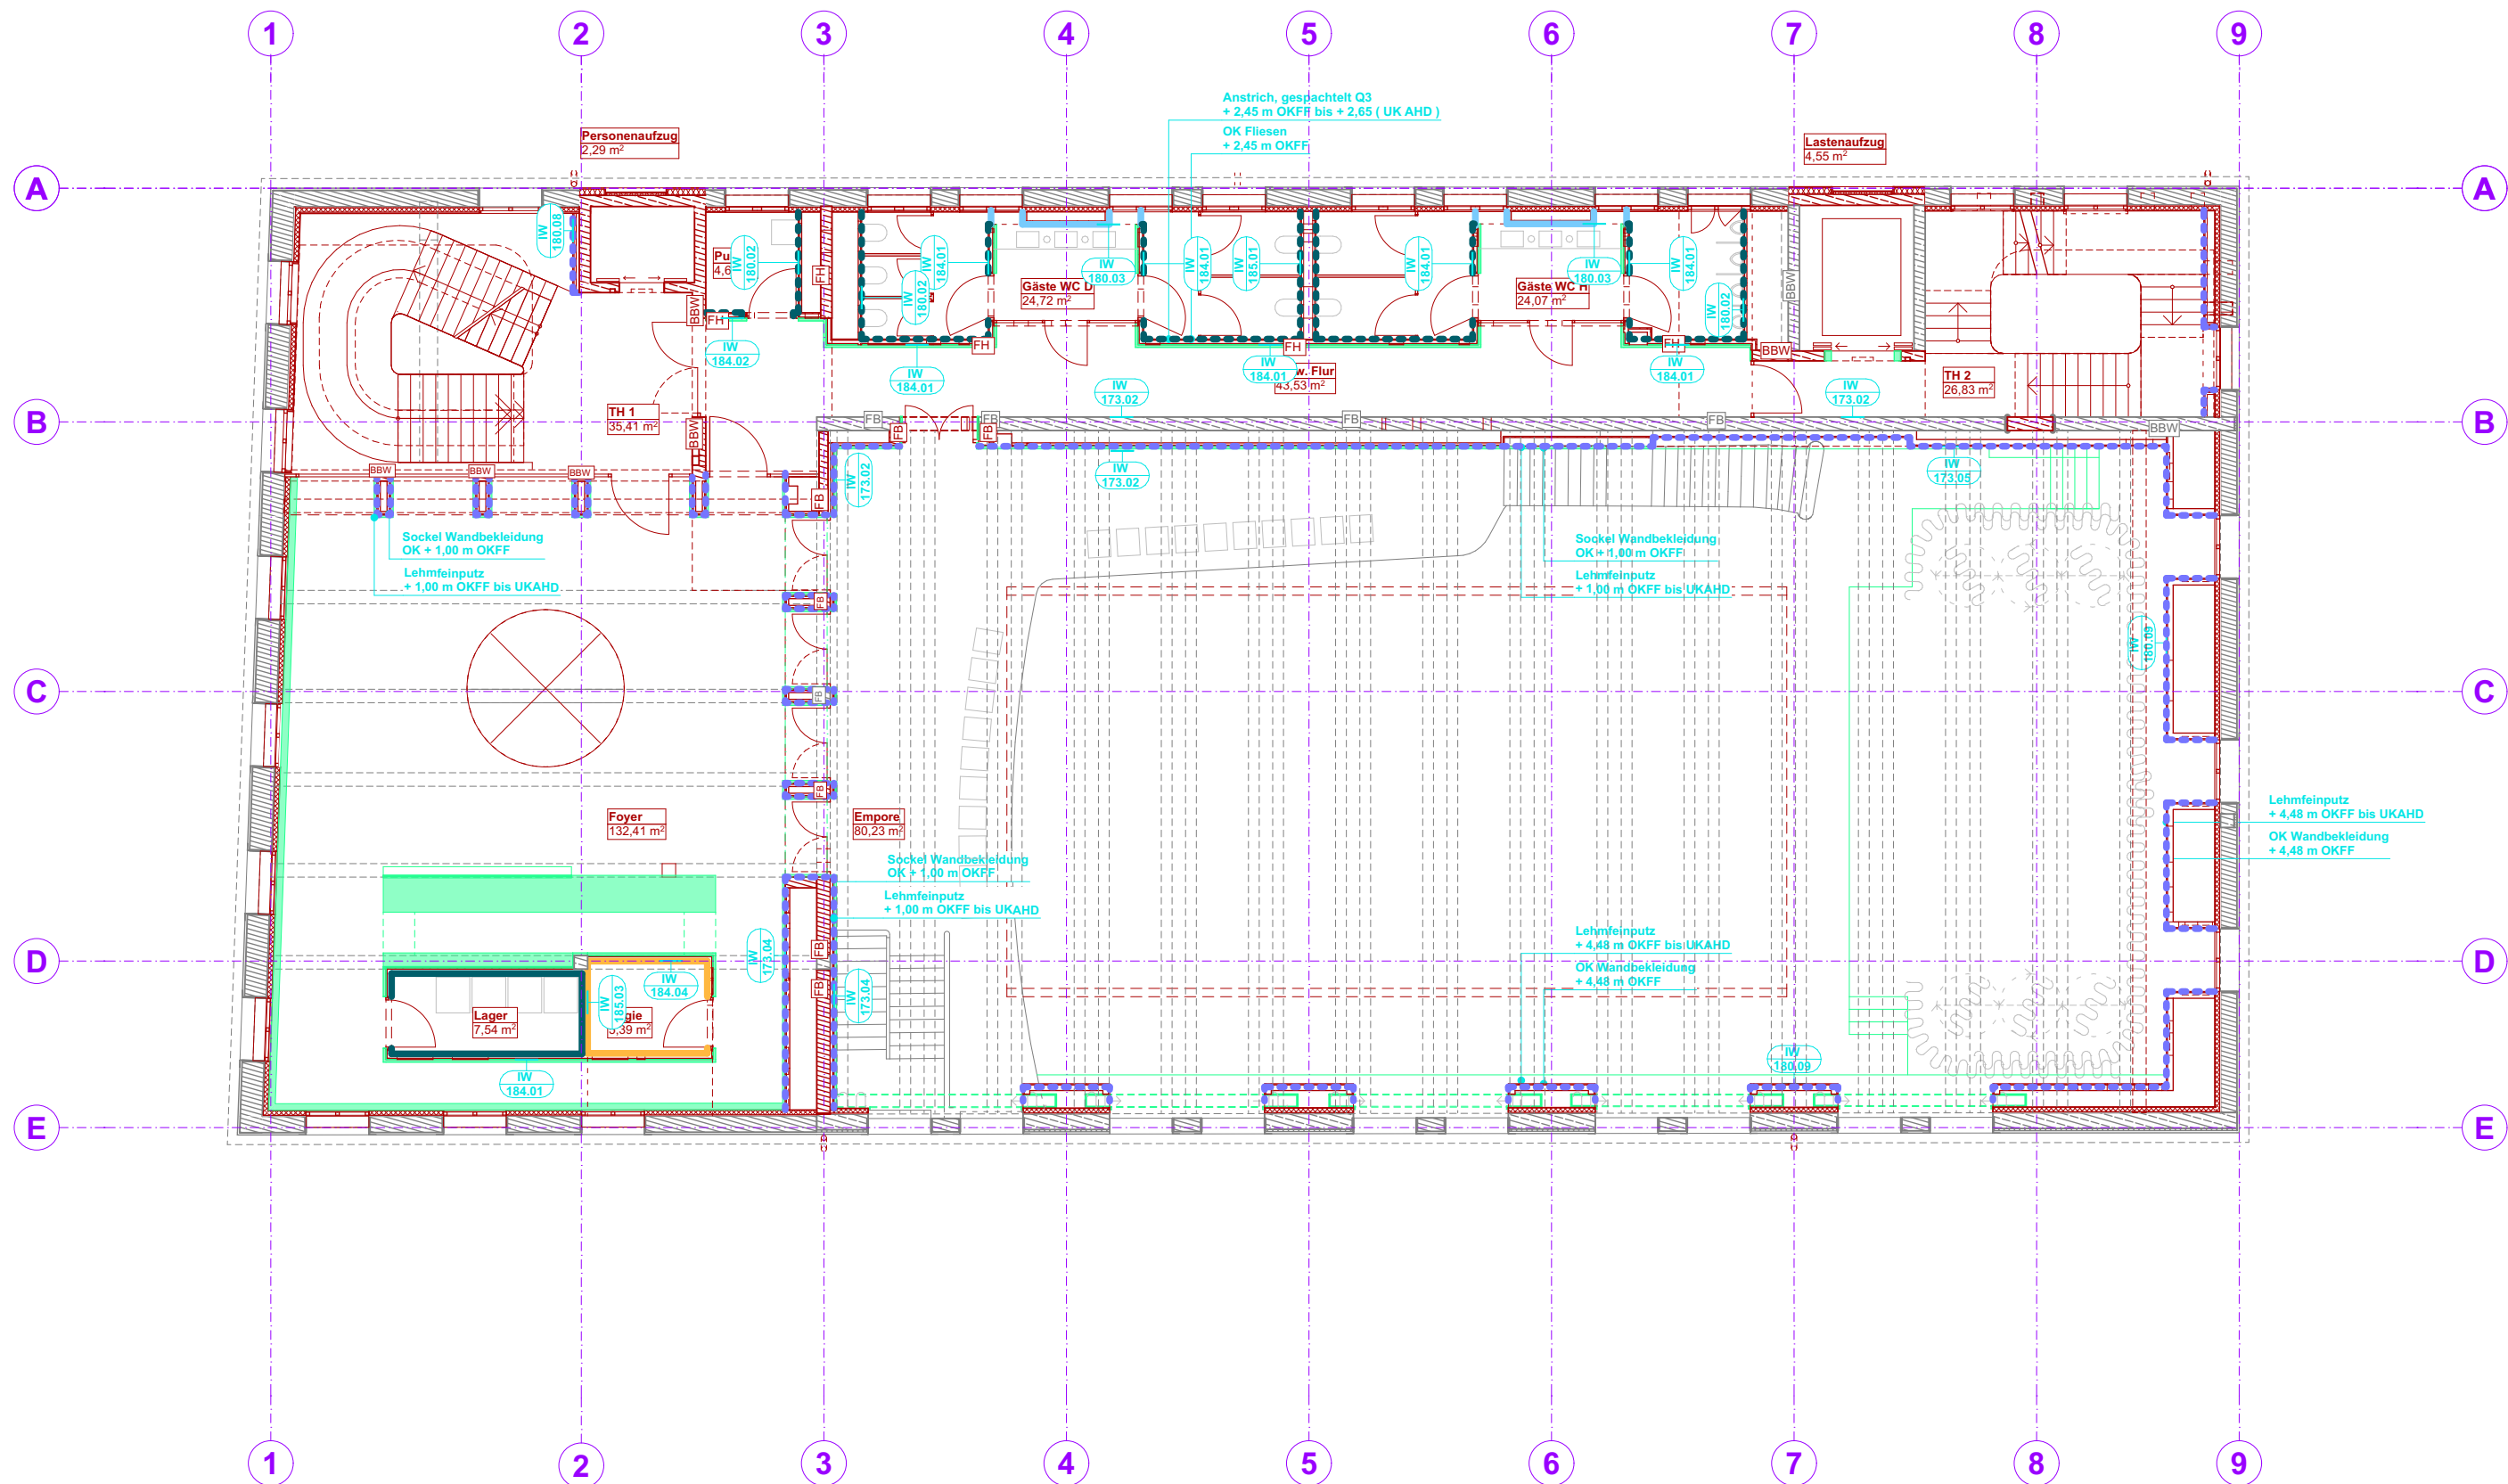

- | | | | | | |
|---|---|---|---|--|-------------------------------------|
| Lehmstrich
gespachtelt, Q3 | Lehmfeinputz, geglättet Q3
gespachtelt, Q3 + Grundierung | PU-Wandbeschichtung
gespachtelt, Q3 + Grundierung | Fliesen, raumhoch
gespachtelt, Q1 | Innenwandbekleidung
gespachtelt, Q1 | Farbton |
| Anstrich, Silikatfarbe
gespachtelt, Q3 | Grund + Deckputz, geflitz Q2
gespachtelt, Q2 + Grundierung | PU-Wandbeschichtung W3-I
gespachtelt, Q3 + Grundierung | Fliesen, OK variabel
gespachtelt, Q1 | feste Einbauten
gespachtelt, Q1 | Farbton (gesamter Raum, raumhoch) |
| Anstrich, Silikatfarbe
gespachtelt, Q2 | | | | | Verweis Innenwandaufbau |
| | | | | | Verweis Außenwandaufbau |

