


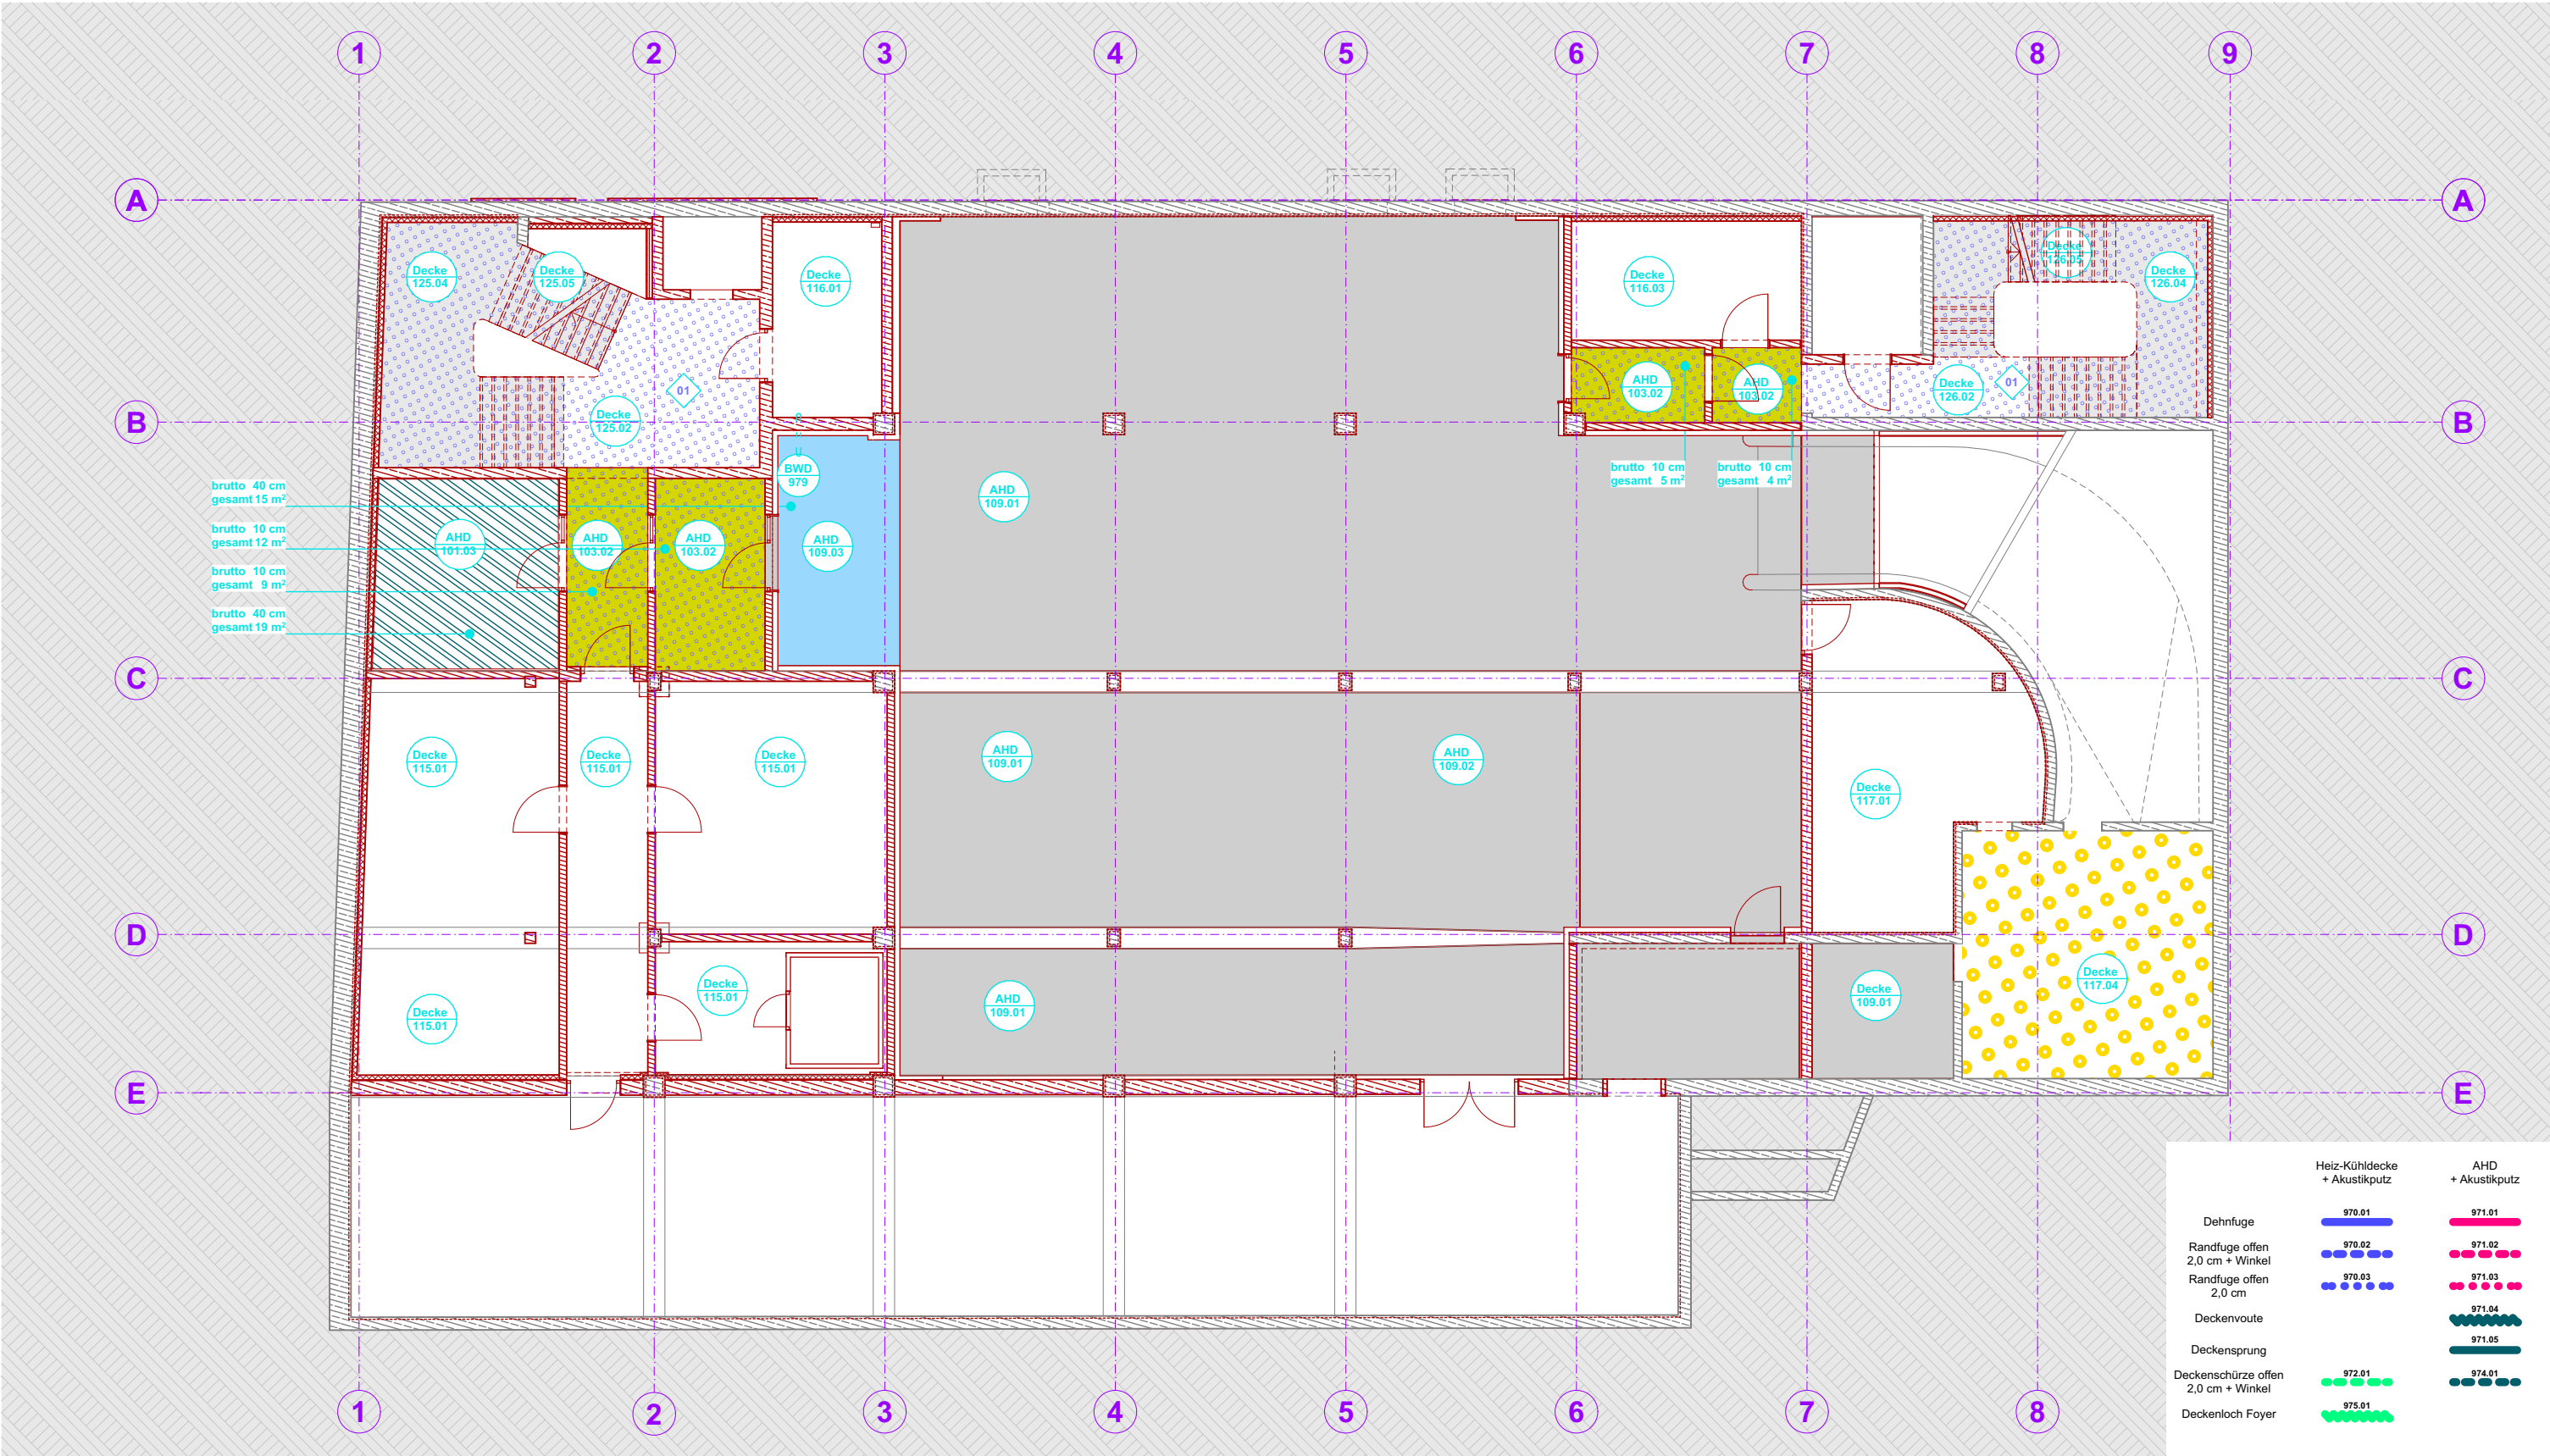

AHD + Bekleidung

- AHD, variiert
- AHD, 10 - 12,5 cm
- Heiz-/Kühldecke, variiert
- Heiz-/Kühldecke, 20,0 cm
- Heiz-/Kühlsegel

AHD + Bekleidung, akustisch wirksam

- AHD, variiert GK gelocht + Akustikputz
- AHD, 10 - 12,5 cm GK gelocht + Akustikputz
- Heiz-/Kühldecke, variiert GK gelocht + Akustikputz
- Heiz-/Kühldecke, 20,0 cm GK gelocht + Akustikputz
- Heiz-/Kühlsegel, akustisch wirksam

AHD + Bekleidung

- AHD, variiert UK + Holzbekleidung
- AHD, 10 - 12,5 cm UK + Holzbekleidung
- AHD, variiert Streckmetall
- Schallsegel, Saal
- Deckensegel, akustisch wirksam

Deckenputz

- Lehmfeinputz 3 mm
- Lehmfeinputz + Armierungsmörtel 6 mm
- Brandschutzputz 10 mm
- Akustikputz 3 mm
- Sichtbeton

sonstiges

- Kappendecken Trockenbaukonstruktion
- Bekleidung fb
- Innendämmung, Heraklith

- Farbton
- Detailverweis

	Heiz-Kühldecke + Akustikputz	AHD + Akustikputz
Dehnfuge	970.01	971.01
Randfuge offen 2,0 cm + Winkel	970.02	971.02
Randfuge offen 2,0 cm	970.03	971.03
Deckenvoute		971.04
Deckensprung		971.05
Deckenschürze offen 2,0 cm + Winkel	972.01	974.01
Deckenloch Foyer	975.01	