


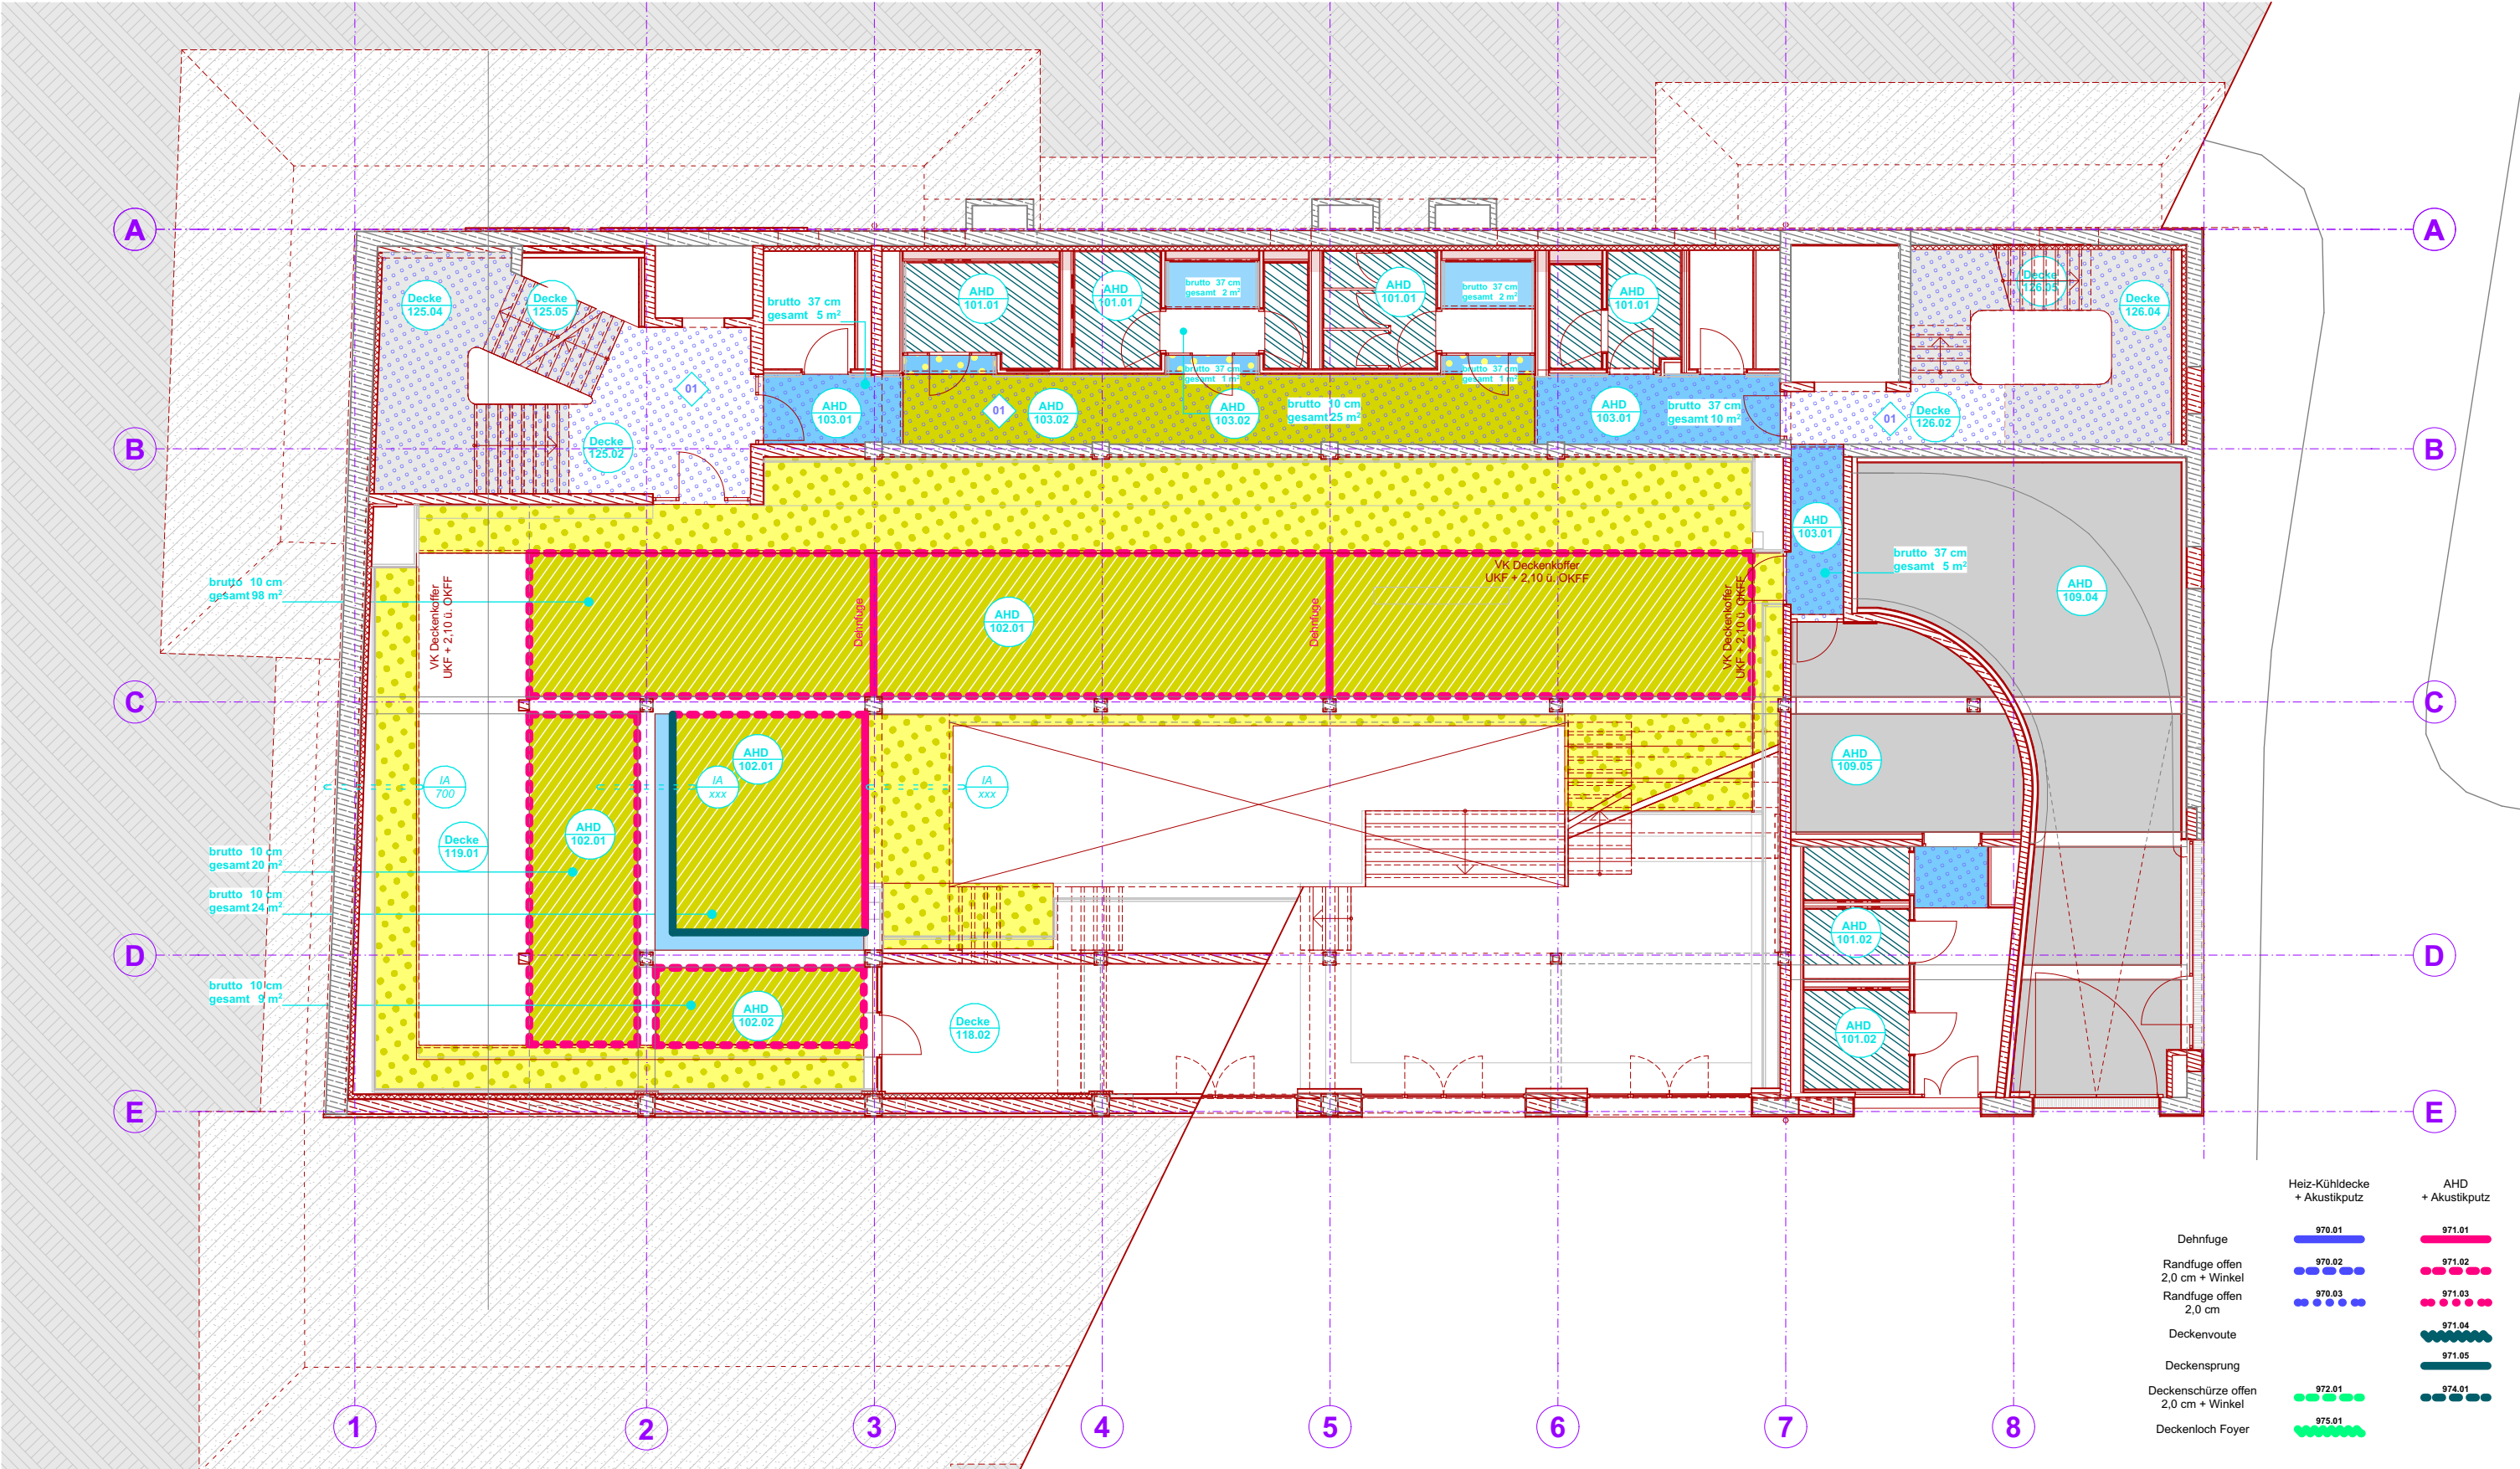

AHD + Bekleidung

- AHD, variiert
- AHD, 10 - 12,5 cm
- Heiz-/Kühldecke, variiert
- Heiz-/Kühldecke, 20,0 cm
- Heiz-/Kühlsegel

AHD + Bekleidung, akustisch wirksam

- AHD, variiert GK gelocht + Akustikputz
- AHD, 10 - 12,5 cm GK gelocht + Akustikputz
- Heiz-/Kühldecke, variiert GK gelocht + Akustikputz
- Heiz-/Kühldecke, 20,0 cm GK gelocht + Akustikputz
- Heiz-/Kühlsegel, akustisch wirksam

AHD + Bekleidung

- AHD, variiert UK + Holzbekleidung
- AHD, 10 - 12,5 cm UK + Holzbekleidung
- AHD, variiert Streckmetall
- Schallsegel, Saal
- Deckensegel, akustisch wirksam

Deckenputz

- Lehmfeinputz 3 mm
- Lehmfeinputz + Armierungsmörtel 6 mm
- Brandschutzputz 10 mm
- Akustikputz 3 mm
- Sichtbeton

sonstiges

- Kappendecken Trockenbaukonstruktion
- Bekleidung fb
- Innendämmung, Heraklith

- Farbton
- Detailverweis

- | | Heiz-Kühldecke + Akustikputz | AHD + Akustikputz |
|-------------------------------------|------------------------------|-------------------|
| Dehnfuge | 970.01 | 971.01 |
| Randfuge offen 2,0 cm + Winkel | 970.02 | 971.02 |
| Randfuge offen 2,0 cm | 970.03 | 971.03 |
| Deckenvoute | | 971.04 |
| Deckensprung | | 971.05 |
| Deckenschürze offen 2,0 cm + Winkel | 972.01 | 974.01 |
| Deckenloch Foyer | 975.01 | |

Decken Qualitäten + Oberflächen UG1