
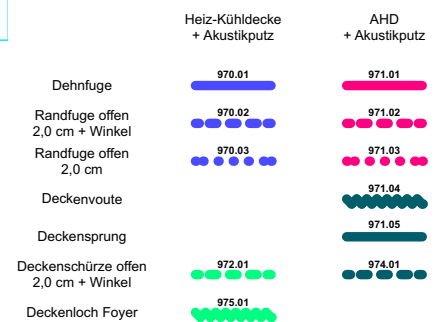


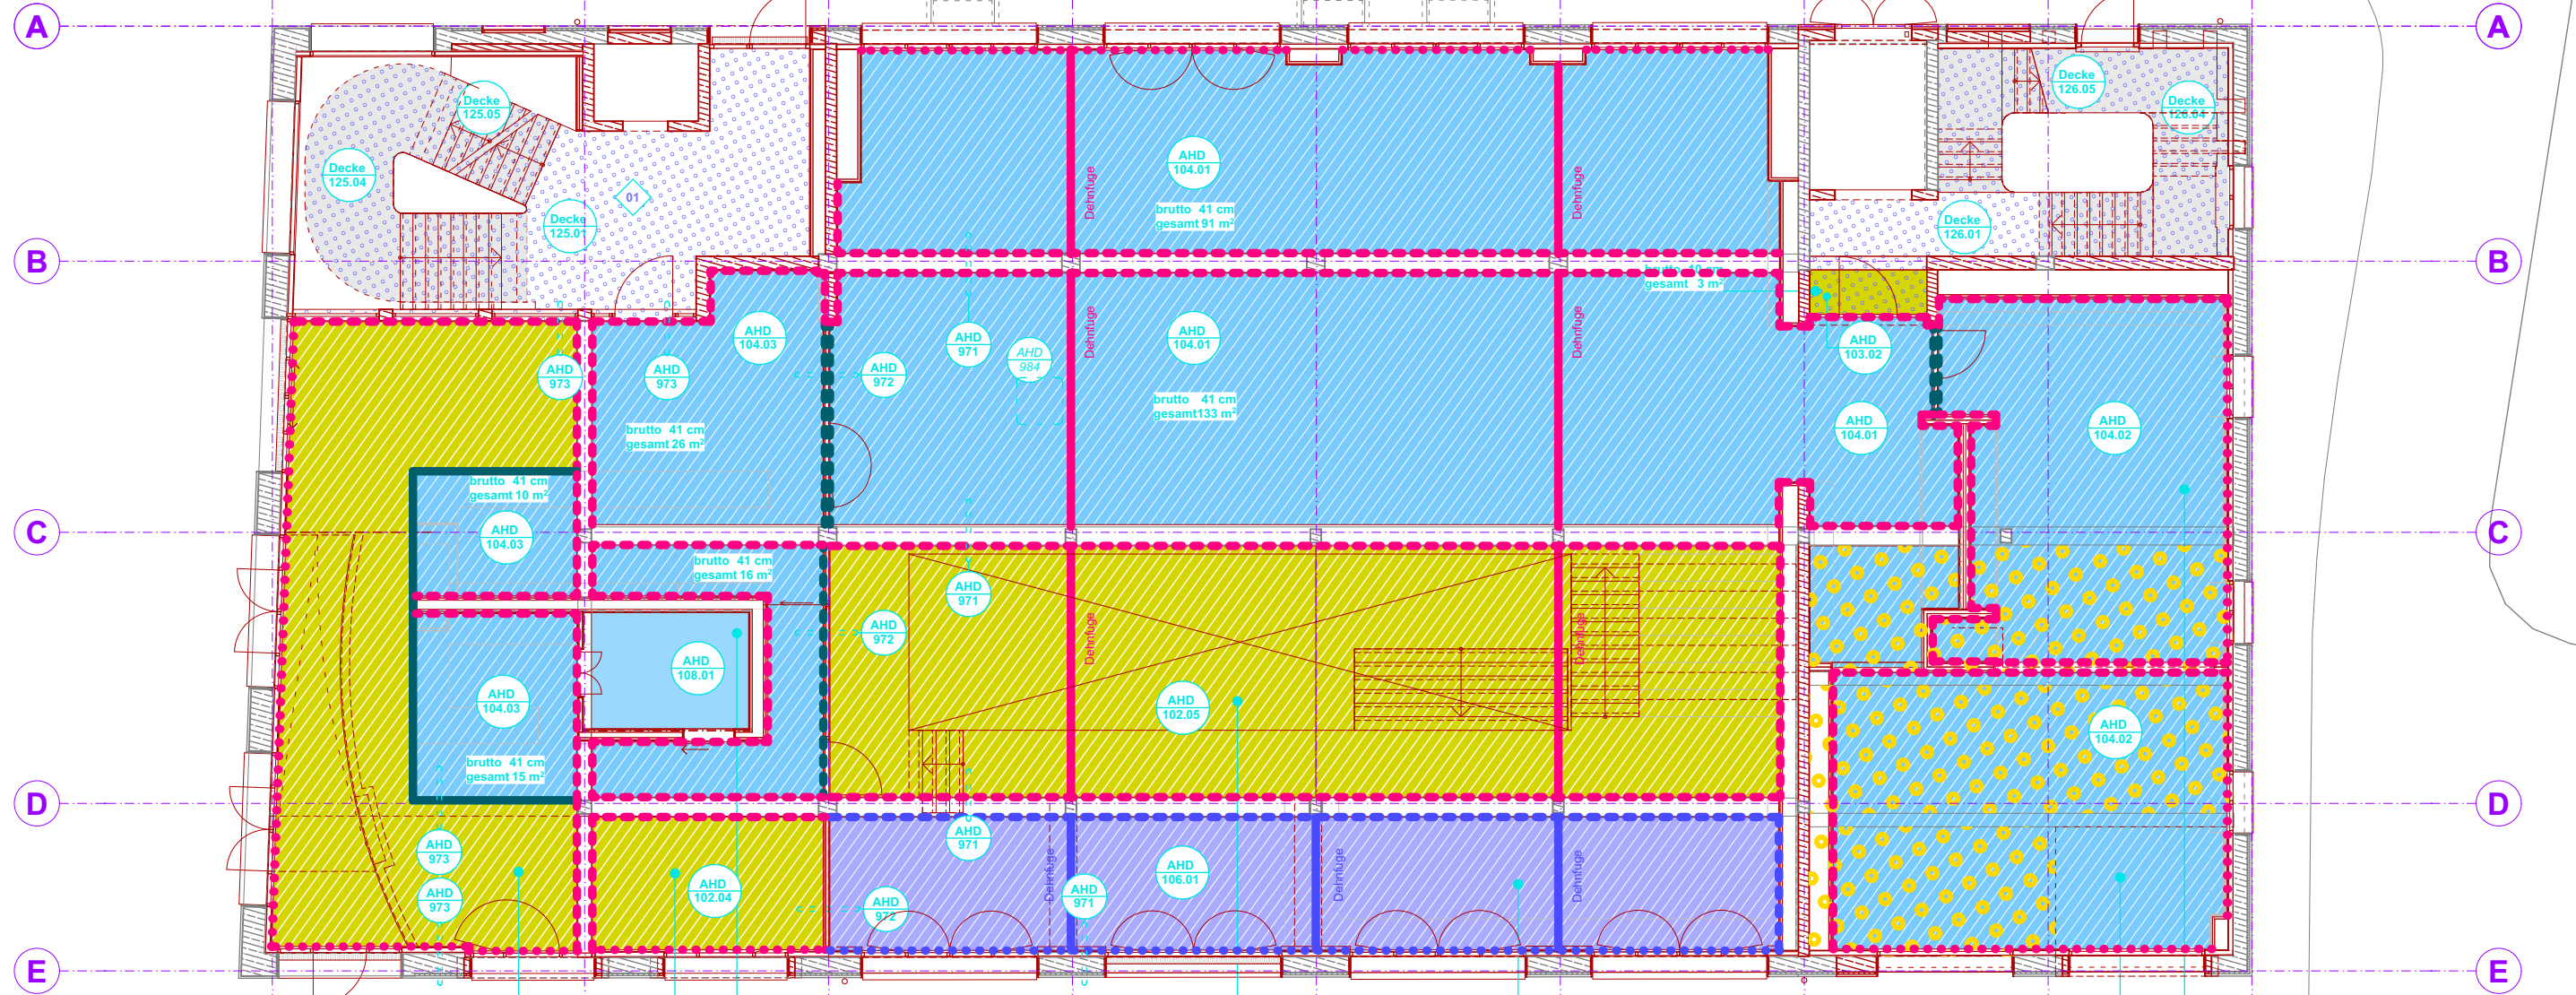

AHD + Bekleidung		AHD + Bekleidung, akustisch wirksam		AHD + Bekleidung		Deckenputz		sonstiges	
	AHD, variiert		AHD, variiert GK gelocht + Akustikputz		AHD, variiert UK + Holzbekleidung		Lehmfeinputz 3 mm		Kappendecken Trockenbaukonstruktion
	AHD, 10 - 12,5 cm		AHD, 10 - 12,5 cm GK gelocht + Akustikputz		AHD, 10 - 12,5 cm UK + Holzbekleidung		Lehmfeinputz + Armierungsmörtel 6 mm		Bekleidung fb
	Heiz-/Kühldecke, variiert		Heiz-/Kühldecke, variiert GK gelocht + Akustikputz		AHD, variiert Streckmetall		Brandschutzputz 10 mm		
	Heiz-/Kühldecke, 20,0 cm		Heiz-/Kühldecke, 20,0 cm GK gelocht + Akustikputz		Schallsegel, Saal		Akustikputz 3 mm		Innendämmung, Heraklith
	Heiz-/Kühlsegel		Heiz-/Kühlsegel, akustisch wirksam		Deckensegel, akustisch wirksam		Sichtbeton		

 Farbton
 Detailverweis

Decken Qualitäten + Oberflächen 0EG