


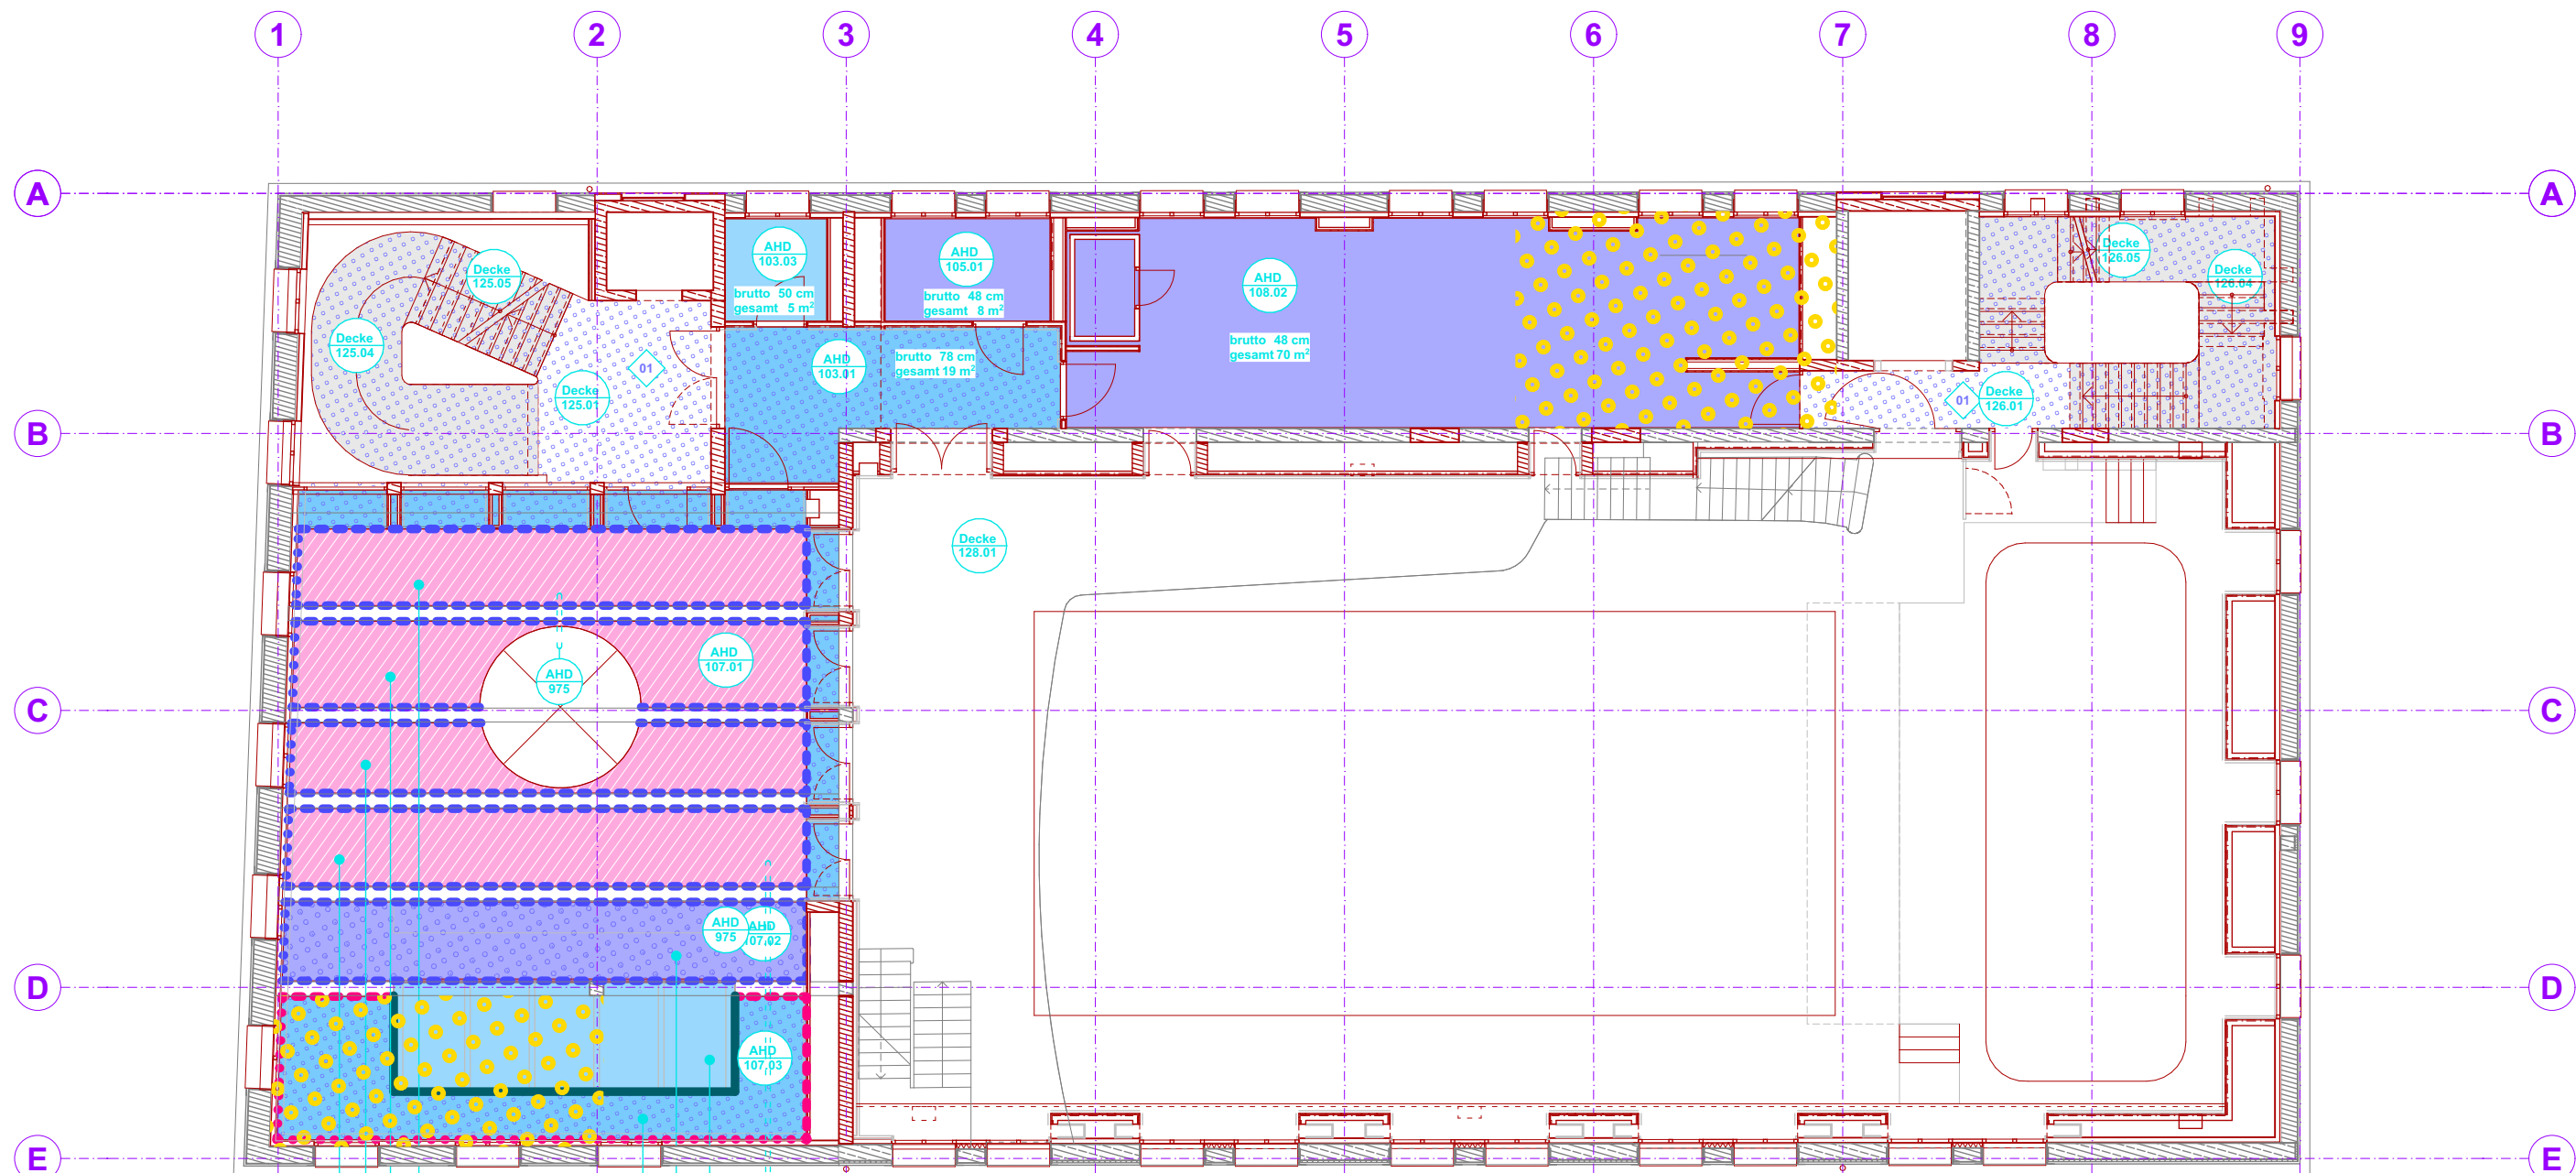

brutto 20 cm  
gesamt 19 m²

brutto 20 cm  
gesamt 13 m²

brutto 20 cm  
gesamt 16 m²

brutto 20 cm  
gesamt 18 m²

brutto 51 cm  
gesamt 20 m²

brutto 51 cm  
gesamt 19 m²

brutto 120 cm  
gesamt 18 m²

#### AHD + Bekleidung

- AHD, variiert
- AHD, 10 - 12,5 cm
- Heiz-/Kühldecke, variiert
- Heiz-/Kühldecke, 20,0 cm
- Heiz-/Kühlsegel

#### AHD + Bekleidung, akustisch wirksam

- AHD, variiert  
GK gelocht + Akustikputz
- AHD, 10 - 12,5 cm  
GK gelocht + Akustikputz
- Heiz-/Kühldecke, variiert  
GK gelocht + Akustikputz
- Heiz-/Kühldecke, 20,0 cm  
GK gelocht + Akustikputz
- Heiz-/Kühlsegel, akustisch wirksam

#### AHD + Bekleidung

- AHD, variiert  
UK + Holzbekleidung
- AHD, 10 - 12,5 cm  
UK + Holzbekleidung
- AHD, variiert  
Streckmetall
- Schallsegel, Saal
- Deckensegel, akustisch wirksam

#### Deckenputz

- Lehmfeinputz 3 mm
- Lehmfeinputz  
+ Armierungsmörtel 6 mm
- Brandschutzputz 10 mm
- Akustikputz 3 mm
- Sichtbeton

#### sonstiges

- Kappendecken  
Trockenbaukonstruktion
- Bekleidung fb
- Innendämmung, Heraklith

- Farbton
- Detailverweis

#### Heiz-Kühldecke + Akustikputz

- Dehnfuge
- Randfuge offen  
2,0 cm + Winkel
- Randfuge offen  
2,0 cm
- Deckenvoute
- Deckensprung
- Deckenschürze offen  
2,0 cm + Winkel
- Deckenloch Foyer

#### AHD + Akustikputz

- 970.01
- 970.02
- 970.03
- 971.01
- 971.02
- 971.03
- 971.04
- 971.05
- 972.01
- 974.01
- 975.01

### Decken Qualitäten + Oberflächen OG1

#### Tanzhaus Donauwörth

Reichstraße 34  
86609 Donauwörth

Projekt

Plangröße Maßstab Datum Plannr.

297x420 mm 1:150 21.08.2026

AT\_TK\_PU\_5\_AUSB\_234\_V\_00  
Decken Qualitäten + Oberflächen OG1