


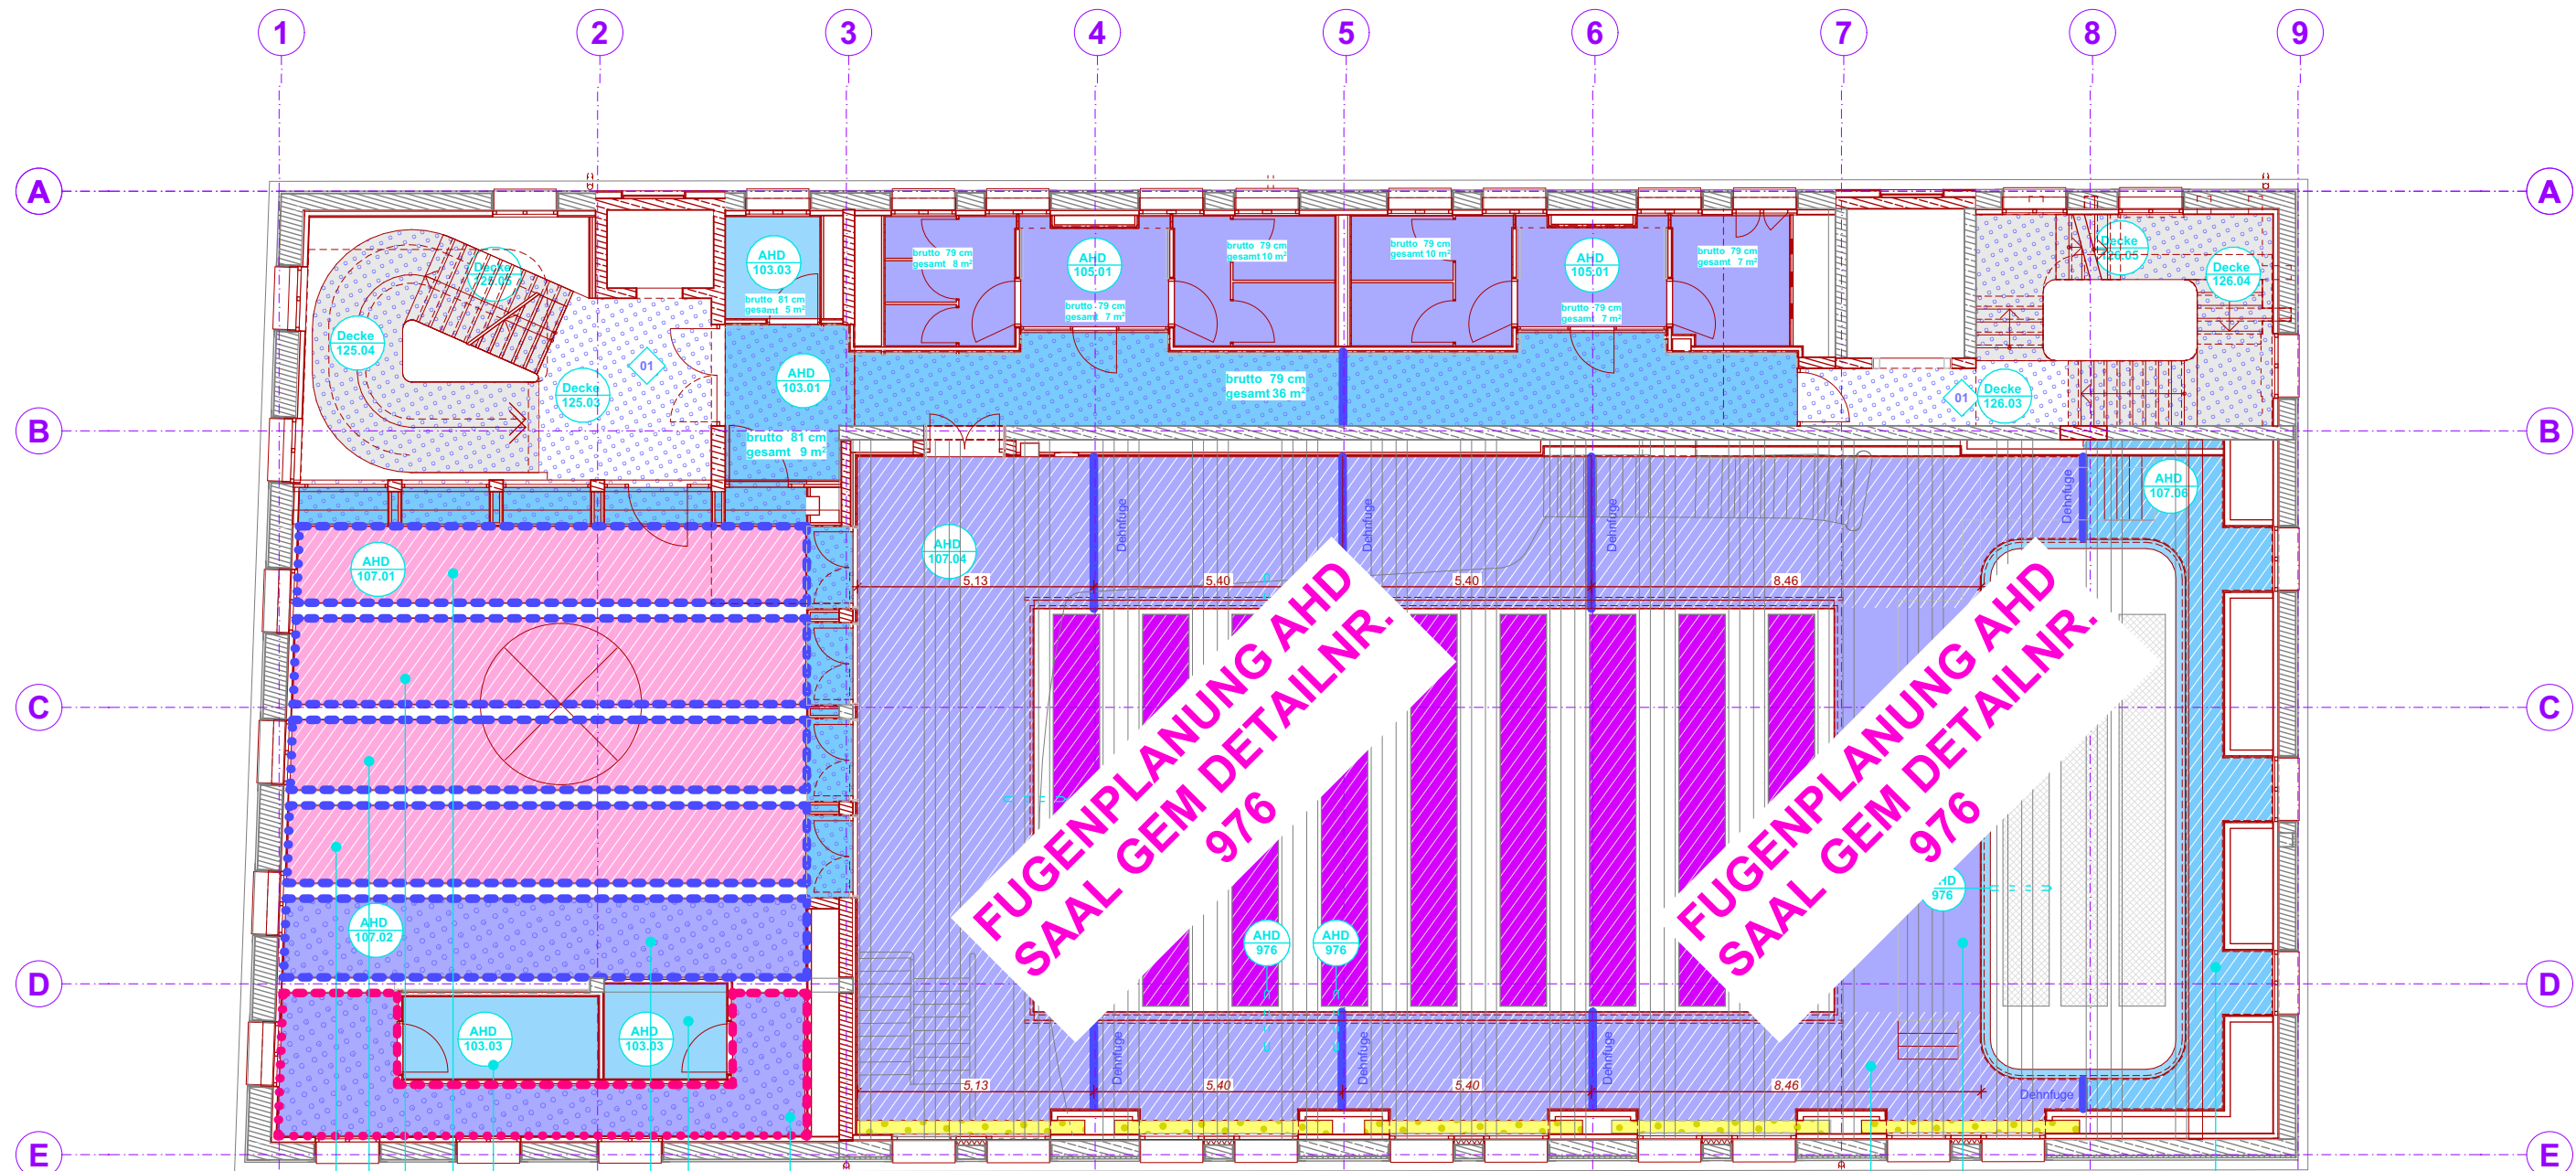

brutto 20 cm
gesamt 19 m²

brutto 20 cm
gesamt 17 m²

brutto 20 cm
gesamt 21 m²

brutto 20 cm
gesamt 15 m²

brutto 112 cm
gesamt 8 m²

brutto 51 cm
gesamt 19 m²

brutto 112 cm
gesamt 5 m²

brutto 51 cm
gesamt 21 m²

brutto 41 cm
gesamt 169 m²

brutto 41 cm
gesamt 28 m²

brutto 41 cm
gesamt 22 m²

	Heiz-Kühldecke + Akustikputz	AHD + Akustikputz
Dehnfuge	970.01	971.01
Randfuge offen 2,0 cm + Winkel	970.02	971.02
Randfuge offen 2,0 cm	970.03	971.03
Deckenvoute		971.04
Deckensprung		971.05
Deckenschürze offen 2,0 cm + Winkel	972.01	974.01
Deckenloch Foyer	975.01	

AHD + Bekleidung	AHD + Bekleidung, akustisch wirksam	AHD + Bekleidung	Deckenputz	sonstiges
AHD, variiert	AHD, variiert GK gelocht + Akustikputz	AHD, variiert UK + Holzbekleidung	Lehmfeinputz 3 mm	Kappendecken Trockenbaukonstruktion
AHD, 10 - 12,5 cm	AHD, 10 - 12,5 cm GK gelocht + Akustikputz	AHD, 10 - 12,5 cm UK + Holzbekleidung	Lehmfeinputz + Armierungsmörtel 6 mm	Bekleidung fb
Heiz-/Kühldecke, variiert	Heiz-/Kühldecke, variiert GK gelocht + Akustikputz	AHD, variiert Streckmetall	Brandschutzputz 10 mm	Innendämmung, Heraklith
Heiz-/Kühldecke, 20,0 cm	Heiz-/Kühldecke, 20,0 cm GK gelocht + Akustikputz	Schallsege, Saal	Akustikputz 3 mm	
Heiz-/Kühlsege	Heiz-/Kühlsege, akustisch wirksam	Deckensege, akustisch wirksam	Sichtbeton	

Farbton

Detailverweis

Decken Qualitäten + Oberflächen OG2

Tanzhaus Donauwörth

Reichstraße 34
86609 Donauwörth

Projekt

Plangröße Maßstab Datum Plannr.

297x420 mm 1:150 21.08.2026

AT_TK_PU_5_AUSB_235_V_00
Decken Qualitäten + Oberflächen OG2