


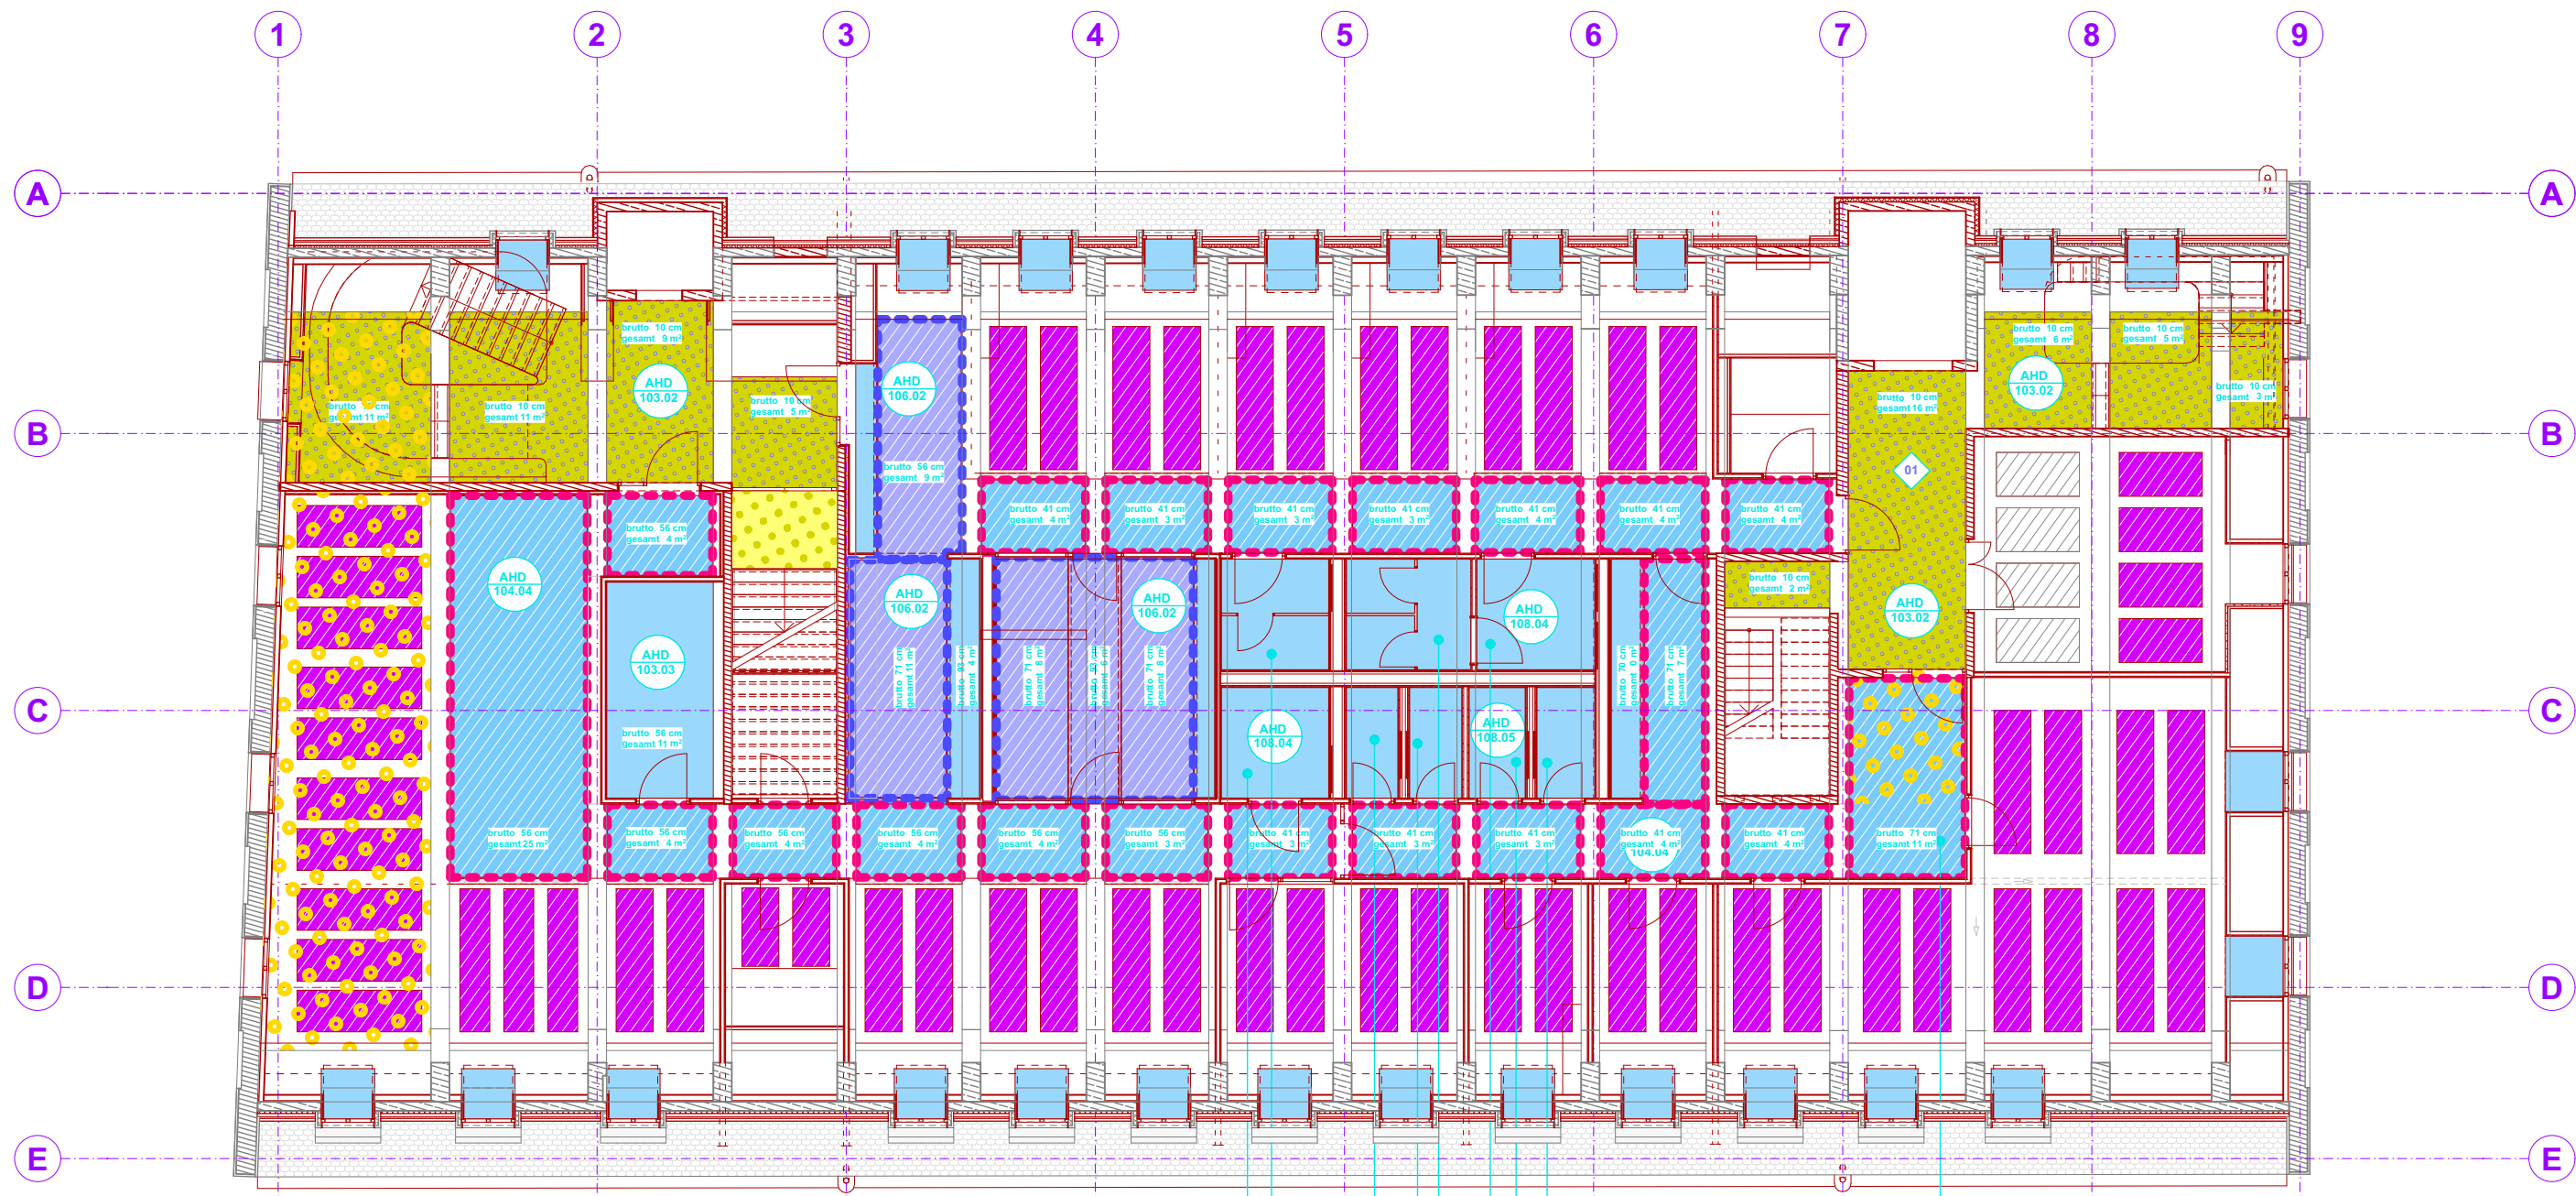

AHD + Bekleidung

	AHD, variiert
	AHD, 10 - 12,5 cm
	Heiz-/Kühldecke, variiert
	Heiz-/Kühldecke, 20,0 cm
	Heiz-/Kühlsegel

AHD + Bekleidung, akustisch wirksam

	AHD, variiert GK gelocht + Akustikputz
	AHD, 10 - 12,5 cm GK gelocht + Akustikputz
	Heiz-/Kühldecke, variiert GK gelocht + Akustikputz
	Heiz-/Kühldecke, 20,0 cm GK gelocht + Akustikputz
	Heiz-/Kühlsegel, akustisch wirksam

AHD + Bekleidung

	AHD, variiert UK + Holzbekleidung
	AHD, 10 - 12,5 cm UK + Holzbekleidung
	AHD, variiert Streckmetall
	Schallsegel, Saal
	Deckensegel, akustisch wirksam

Deckenputz

	Lehmfeinputz 3 mm
	Lehmfeinputz + Armierungsmörtel 6 mm
	Brandschutzputz 10 mm
	Akustikputz 3 mm
	Sichtbeton

sonstiges

	Kappendecken Trockenbaukonstruktion
	Bekleidung fb
	Innendämmung, Heraklith

	Farbton
	Detailverweis

	Heiz-Kühldecke + Akustikputz	AHD + Akustikputz
Dehnfuge	970.01	971.01
Randfuge offen 2,0 cm + Winkel	970.02	971.02
Randfuge offen 2,0 cm	970.03	971.03
Deckenvoute		971.04
Deckensprung		971.05
Deckenschürze offen 2,0 cm + Winkel	972.01	974.01
Deckenloch Foyer	975.01	