


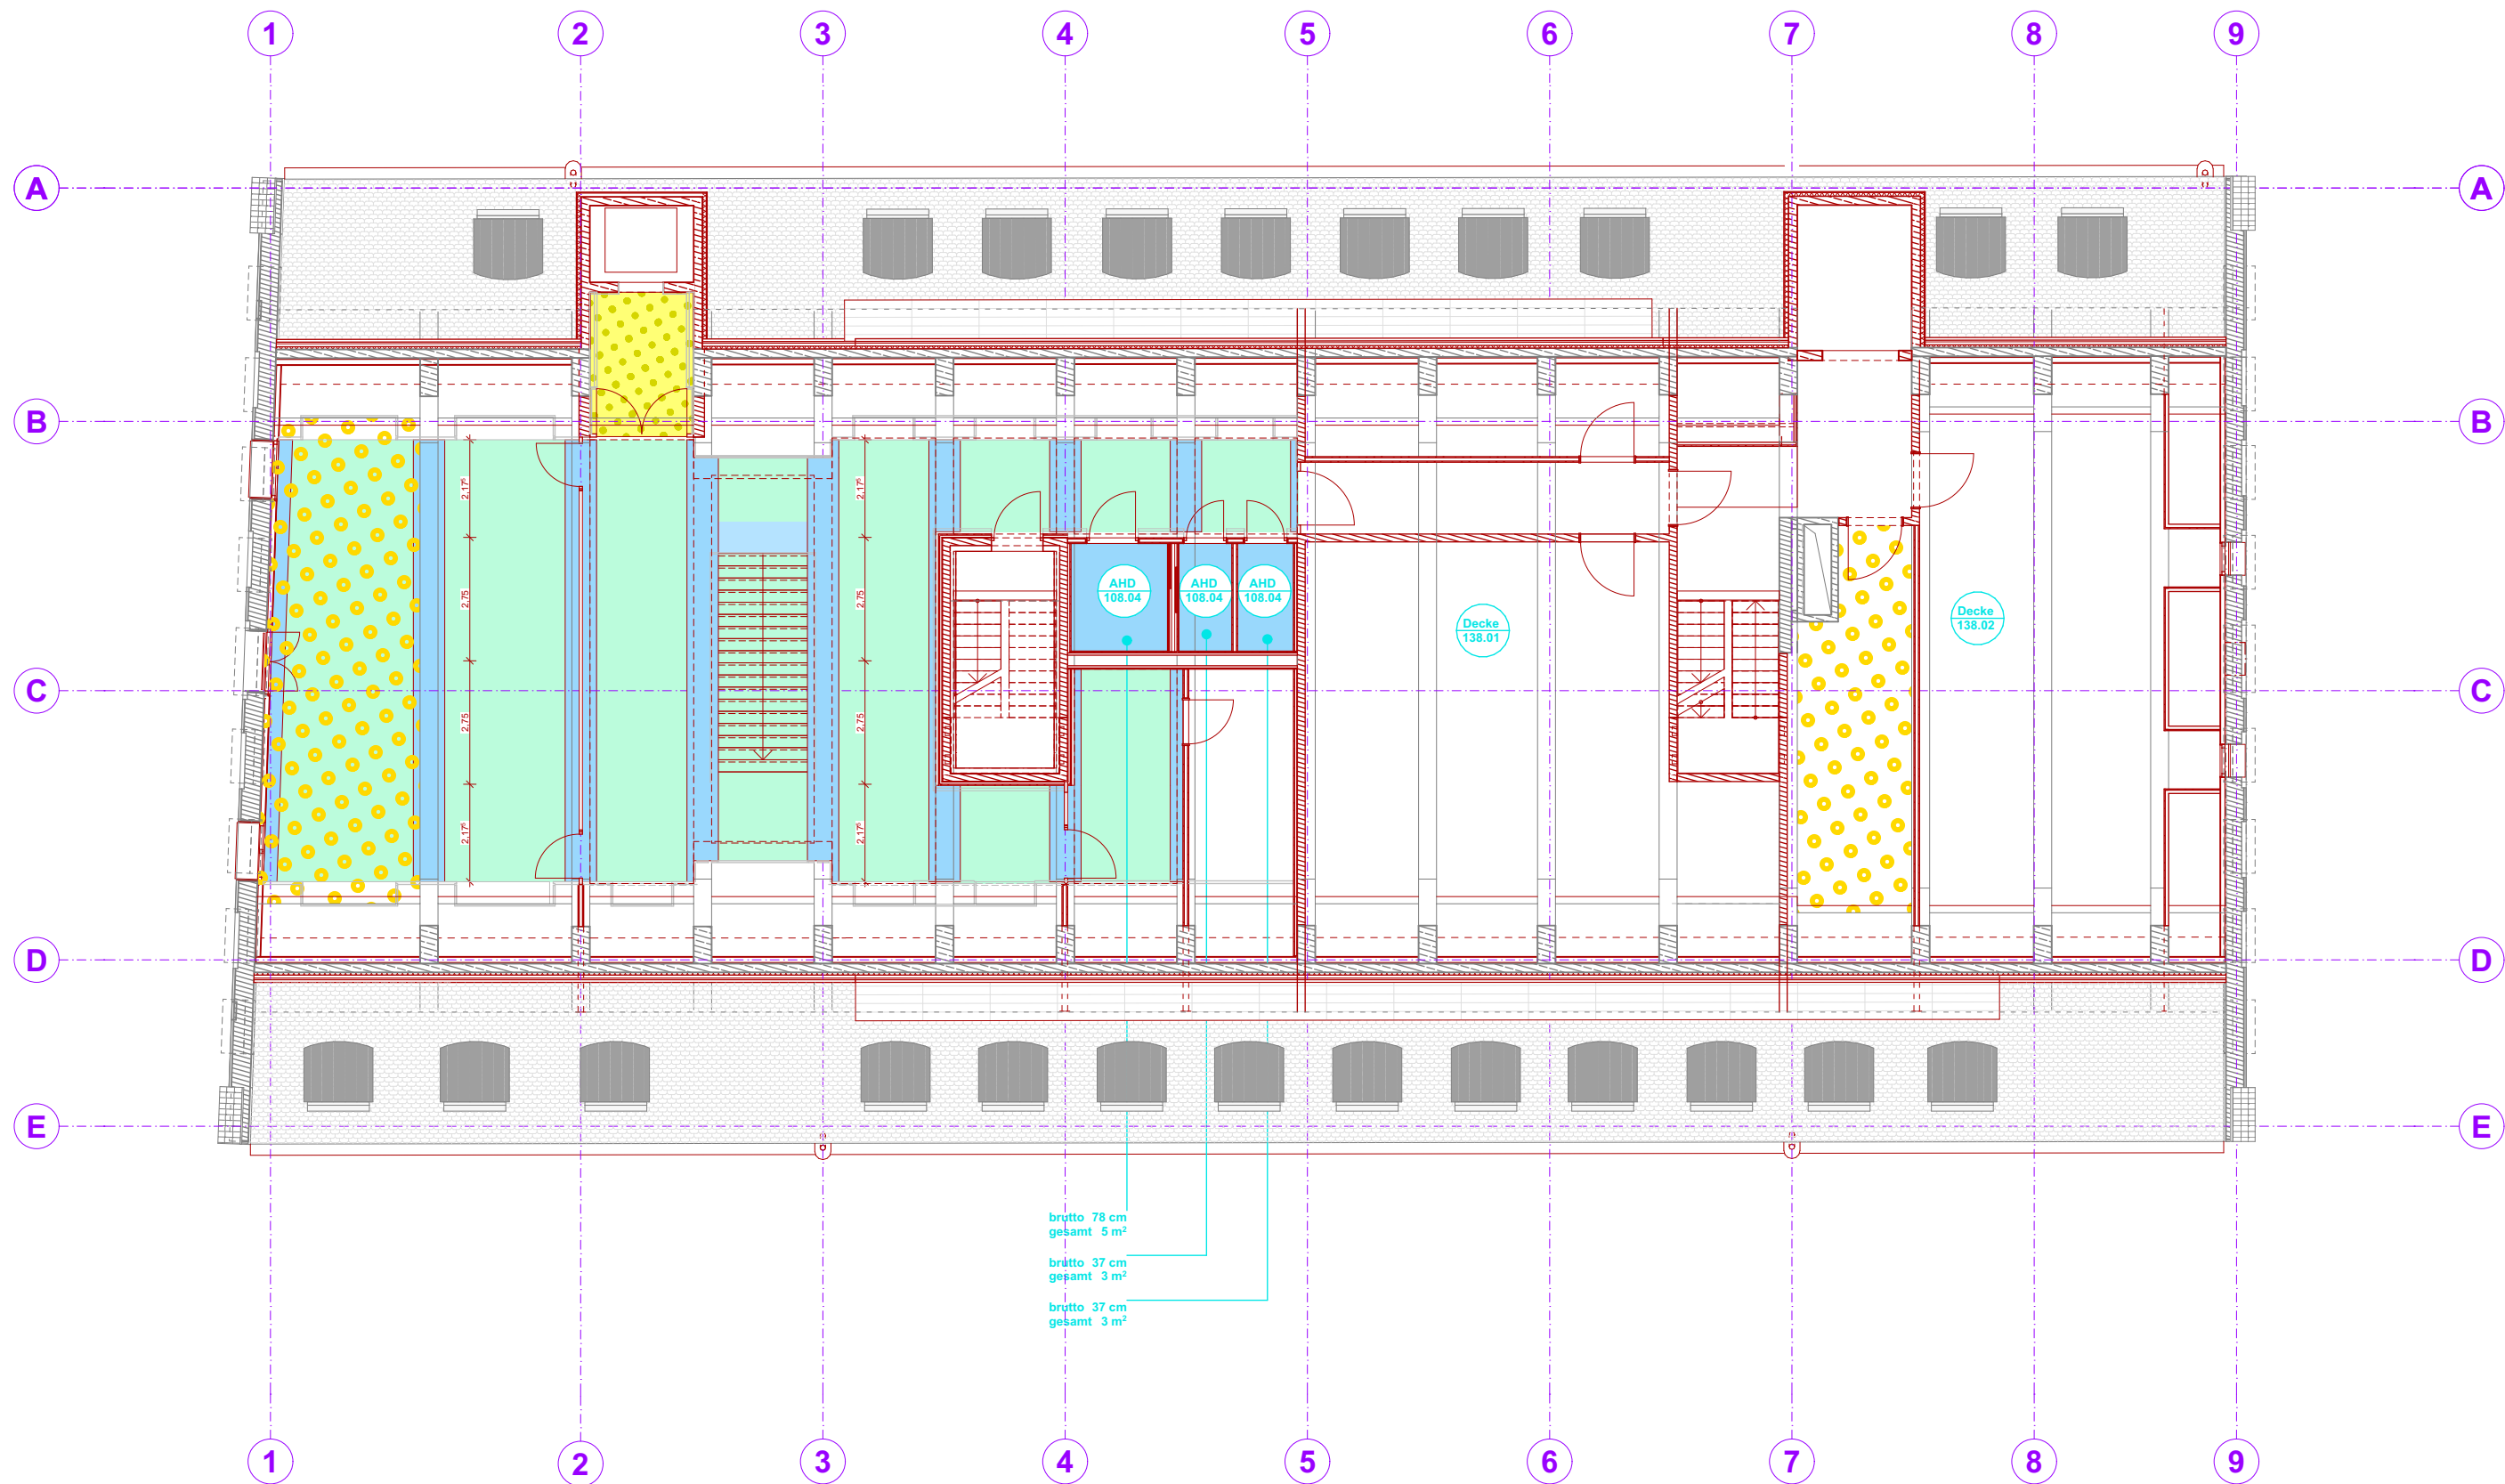

AHD + Bekleidung

	AHD, variiert
	AHD, 10 - 12,5 cm
	Heiz-/Kühldecke, variiert
	Heiz-/Kühldecke, 20,0 cm
	Heiz-/Kühlsegel

AHD + Bekleidung, akustisch wirksam

	AHD, variiert GK gelocht + Akustikputz
	AHD, 10 - 12,5 cm GK gelocht + Akustikputz
	Heiz-/Kühldecke, variiert GK gelocht + Akustikputz
	Heiz-/Kühldecke, 20,0 cm GK gelocht + Akustikputz
	Heiz-/Kühlsegel, akustisch wirksam

AHD + Bekleidung

	AHD, variiert UK + Holzbeekleidung
	AHD, 10 - 12,5 cm UK + Holzbeekleidung
	AHD, variiert Streckmetall
	Schallsegel, Saal
	Deckensegel, akustisch wirksam

Deckenputz

	Lehmfeinputz 3 mm
	Lehmfeinputz + Armierungsmörtel 6 mm
	Brandschutzputz 10 mm
	Akustikputz 3 mm
	Sichtbeton

sonstiges

	Kappendecken Trockenbaukonstruktion
	Bekleidung fb
	Innendämmung, Heraklith

	Farbton
	Detailverweis

Decken Qualitäten + Oberflächen DG2

Tanzhaus Donauwörth

Reichstraße 34
86609 Donauwörth

Projekt

Plangröße Maßstab Datum Plannr.

297x420 mm 1:150 21.08.2026

AT_TK_PU_5_AUSB_237_V_00
Decken Qualitäten + Oberflächen DG2