


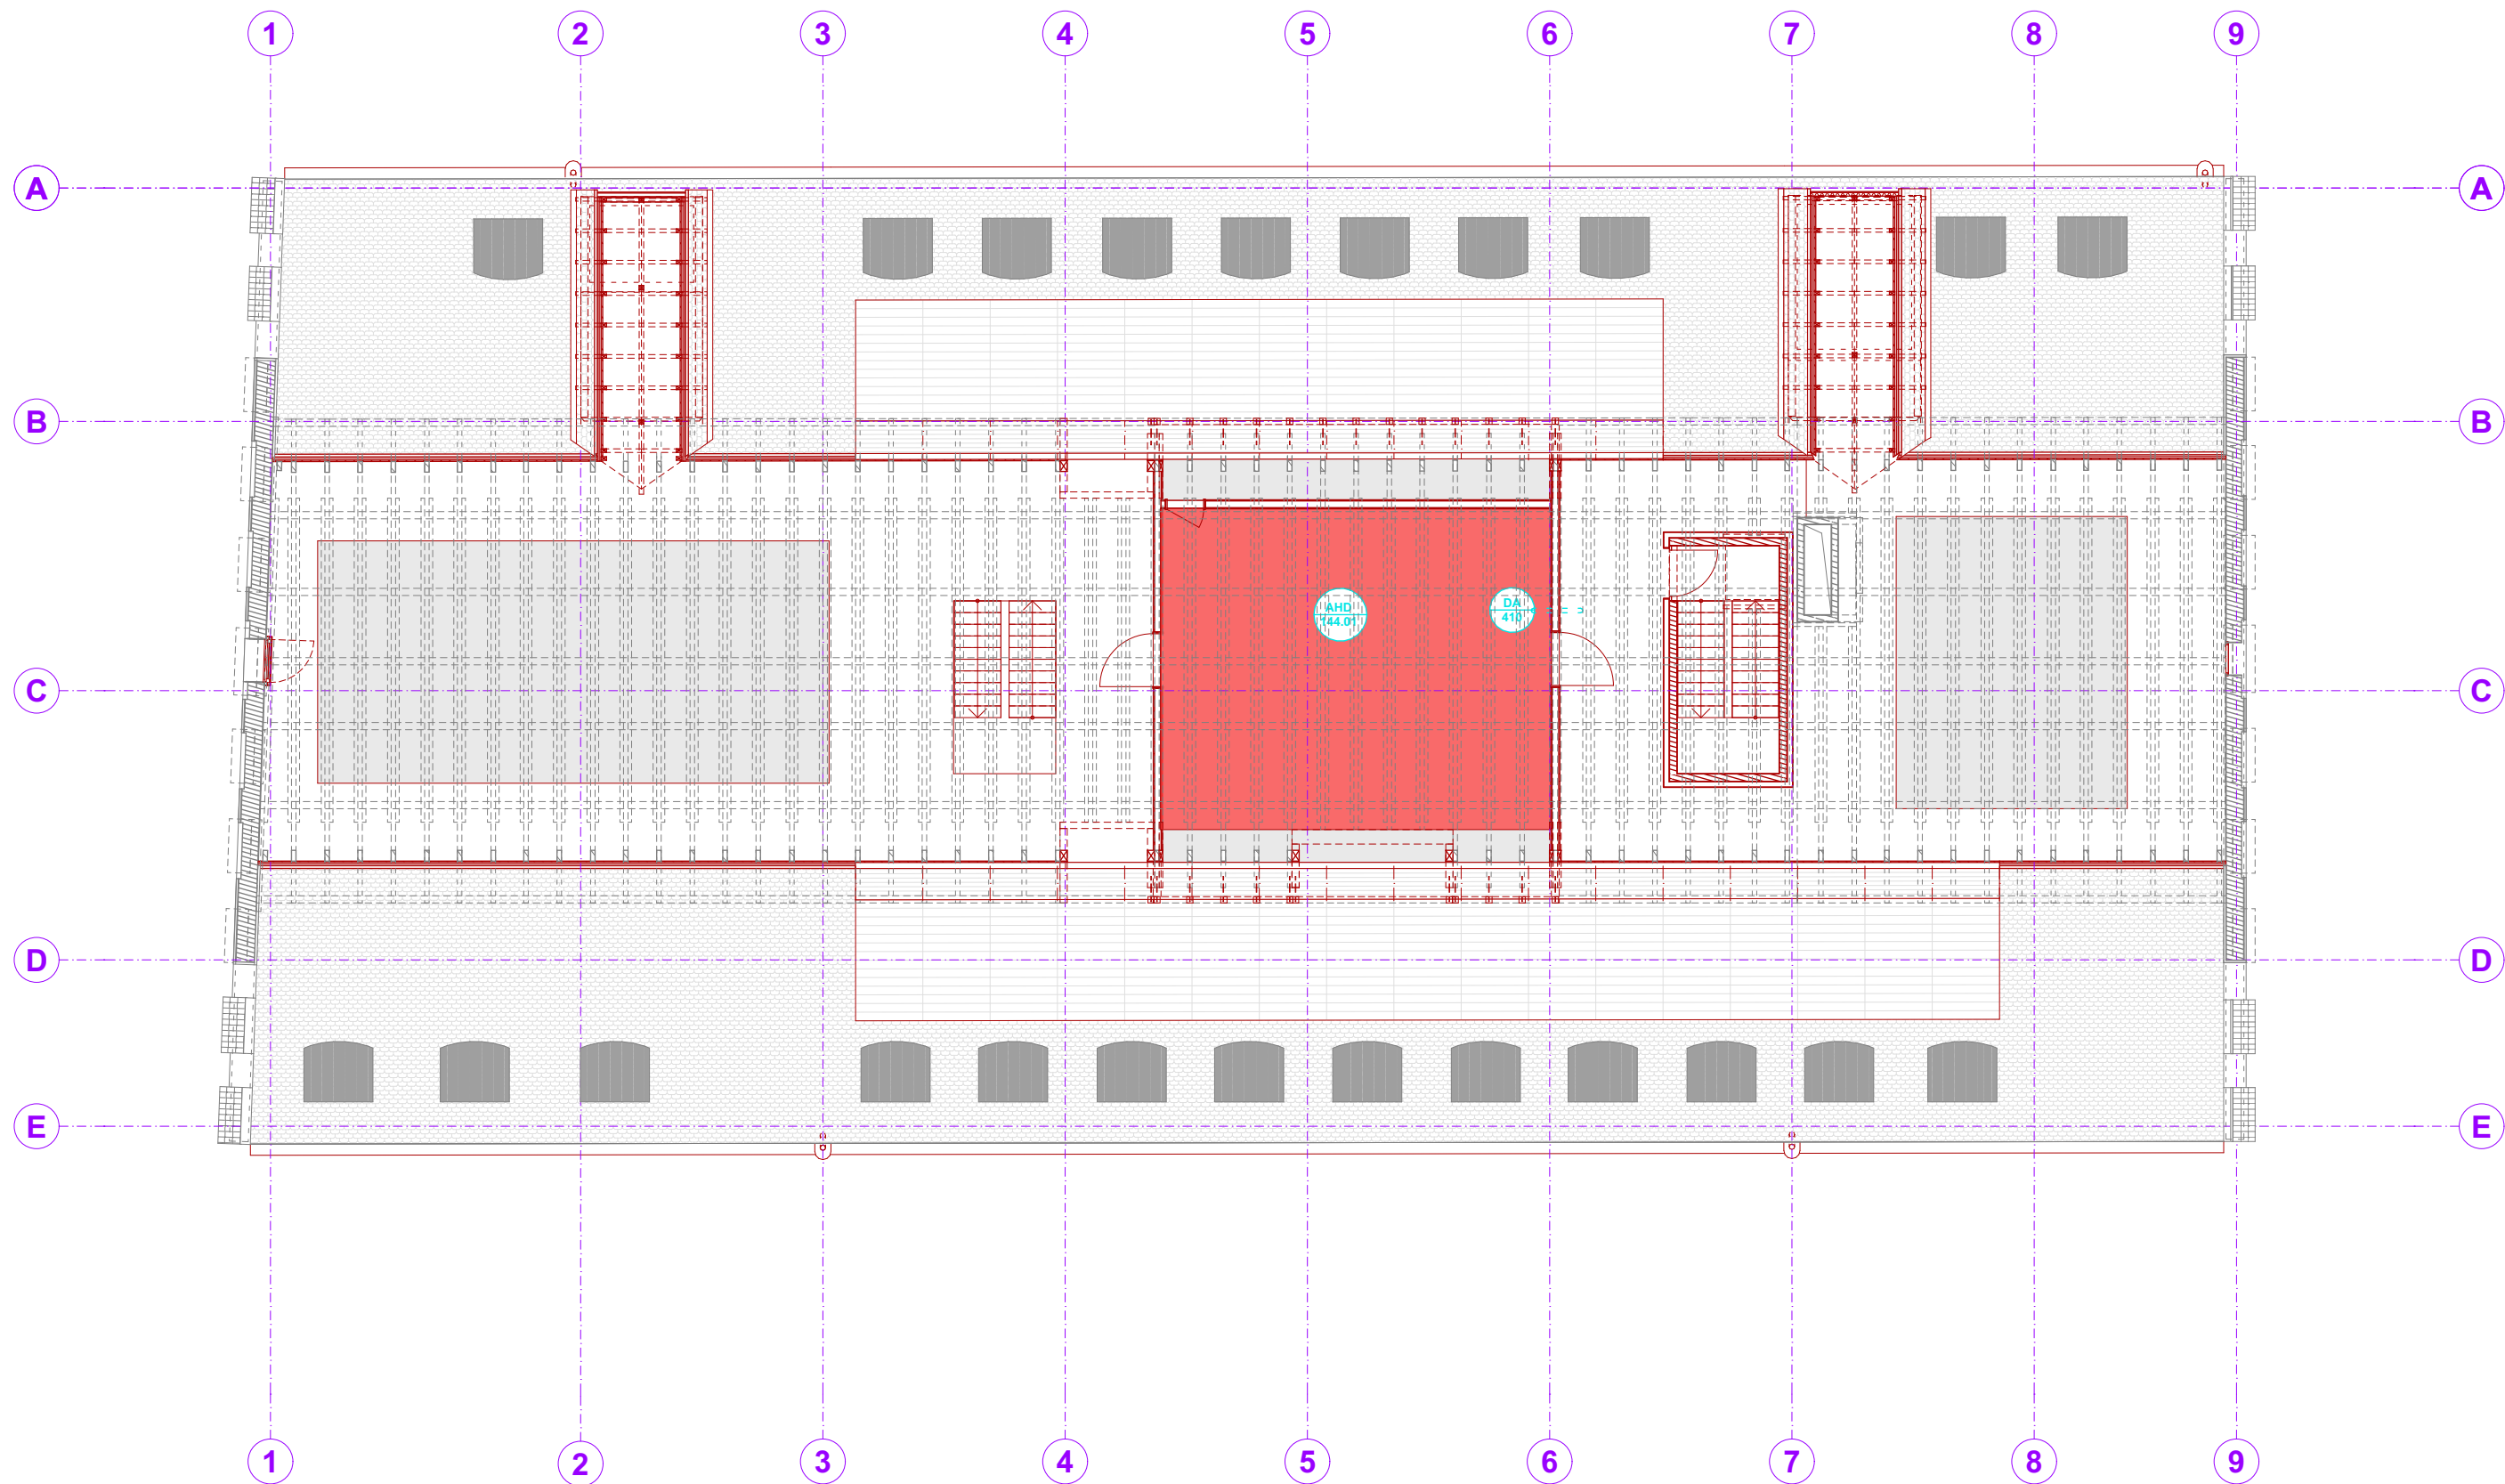

AHD + Bekleidung

- AHD, variiert
- AHD, 10 - 12,5 cm
- Heiz-/Kühldecke, variiert
- Heiz-/Kühldecke, 20,0 cm
- Heiz-/Kühlsegel

AHD + Bekleidung, akustisch wirksam

- AHD, variiert GK gelocht + Akustikputz
- AHD, 10 - 12,5 cm GK gelocht + Akustikputz
- Heiz-/Kühldecke, variiert GK gelocht + Akustikputz
- Heiz-/Kühldecke, 20,0 cm GK gelocht + Akustikputz
- Heiz-/Kühlsegel, akustisch wirksam

AHD + Bekleidung

- AHD, variiert UK + Holzbekleidung
- AHD, 10 - 12,5 cm UK + Holzbekleidung
- AHD, variiert Streckmetall
- Schallsegel, Saal
- Deckensegel, akustisch wirksam

Deckenputz

- Lehmfeinputz 3 mm
- Lehmfeinputz + Armierungsmörtel 6 mm
- Brandschutzputz 10 mm
- Akustikputz 3 mm
- Sichtbeton

sonstiges

- Kappendecken Trockenbaukonstruktion
- Bekleidung fb
- Innendämmung, Heraklith

- Farbton
- Detailverweis