




- Legende**
- Grenze Alfred-Delp-Quartier
 - Baustelle Wegebau mit Baufeld 1-6
 - Zwischenlagerplatz/ Bereitstellungsfläche
 - keine Zufahrt erlaubt

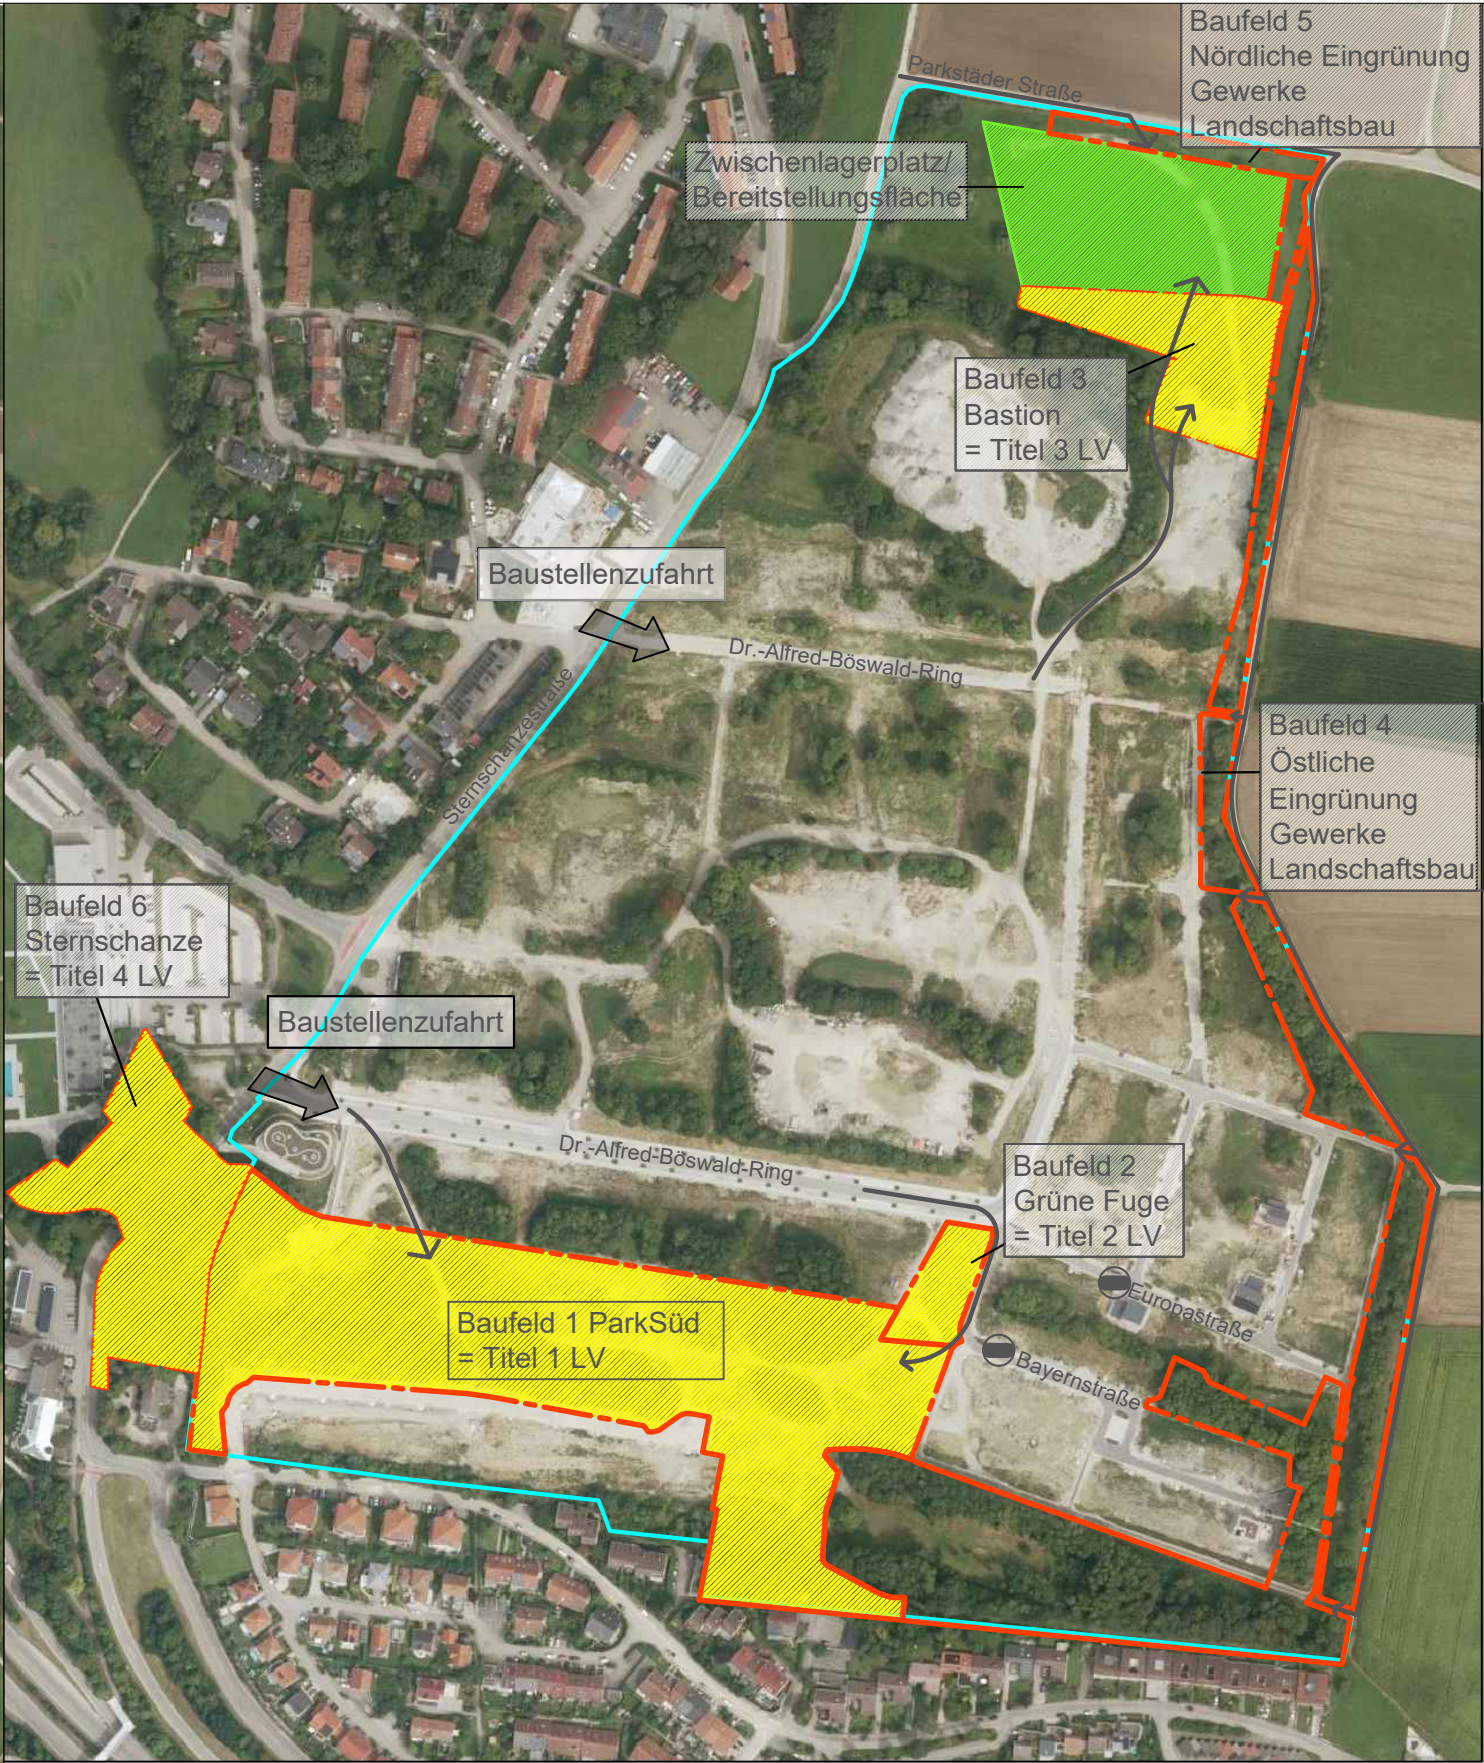

Bezugssystem:
ETRS89 / UTM 32N
Maßstab 1: 5.000
Erstellt am 22.05.2026 09:08
<https://v.bayern.de/F7gGV>

Es gelten die Nutzungsbedingungen des BayernAtlas / Geoportal Bayern / BayernAtlas-plus

© Bayerische Vermessungsverwaltung 2026

Die dargestellten Sparten sind nachrichtliche Übernahmen. Der Auftragnehmer ist verpflichtet, Pläne zur genauen Lage von Leitungen, Kabeln, Dränagen, Kanälen, Bauwerke der Spartenträger, u. Ä. bei den jeweiligen Spartenträgern vor Baubeginn einzuholen. Maß- und Inhaltsdifferenzen sind vor Ausführungsbeginn mit der Bauleitung zu klären. Alle angegebenen Maße und Höhen sind auf der Baustelle eigenverantwortlich zu prüfen.

PROJEKT NR. PLANNR. P1: 2461_W_GES_UE_Baustelle				INDEX B		
NR.	ÄND.	ERG.	ANMERKUNG	BEARB.	GEZ.	DATUM
A	-	-	-	-	-	30.06.2026
B	-	-	-	-	-	07.08.2026
C	-	-	-	-	-	-
D	-	-	-	-	-	-
E	-	-	-	-	-	-

Bauvorhaben:	Alfred-Delp-Quartier Donauwörth Neugestaltung der Grün- und Freiflächen
Bauherrschaft:	Große Kreisstadt Donauwörth, Rathausgasse 1, 86609 Donauwörth stadt@donauwoerth.de Vertreten durch: Landesgartenschau Donauwörth 2028 GmbH, Spitalstraße 7, 86609 Donauwörth info@donauwoerth2028.de
Anlage:	P1
Planinhalt:	Werkplanung Lageplan Baustelle - Übersicht
Maßstab:	ohne

	Datum: 07.08.2026
	Plangröße: A2