


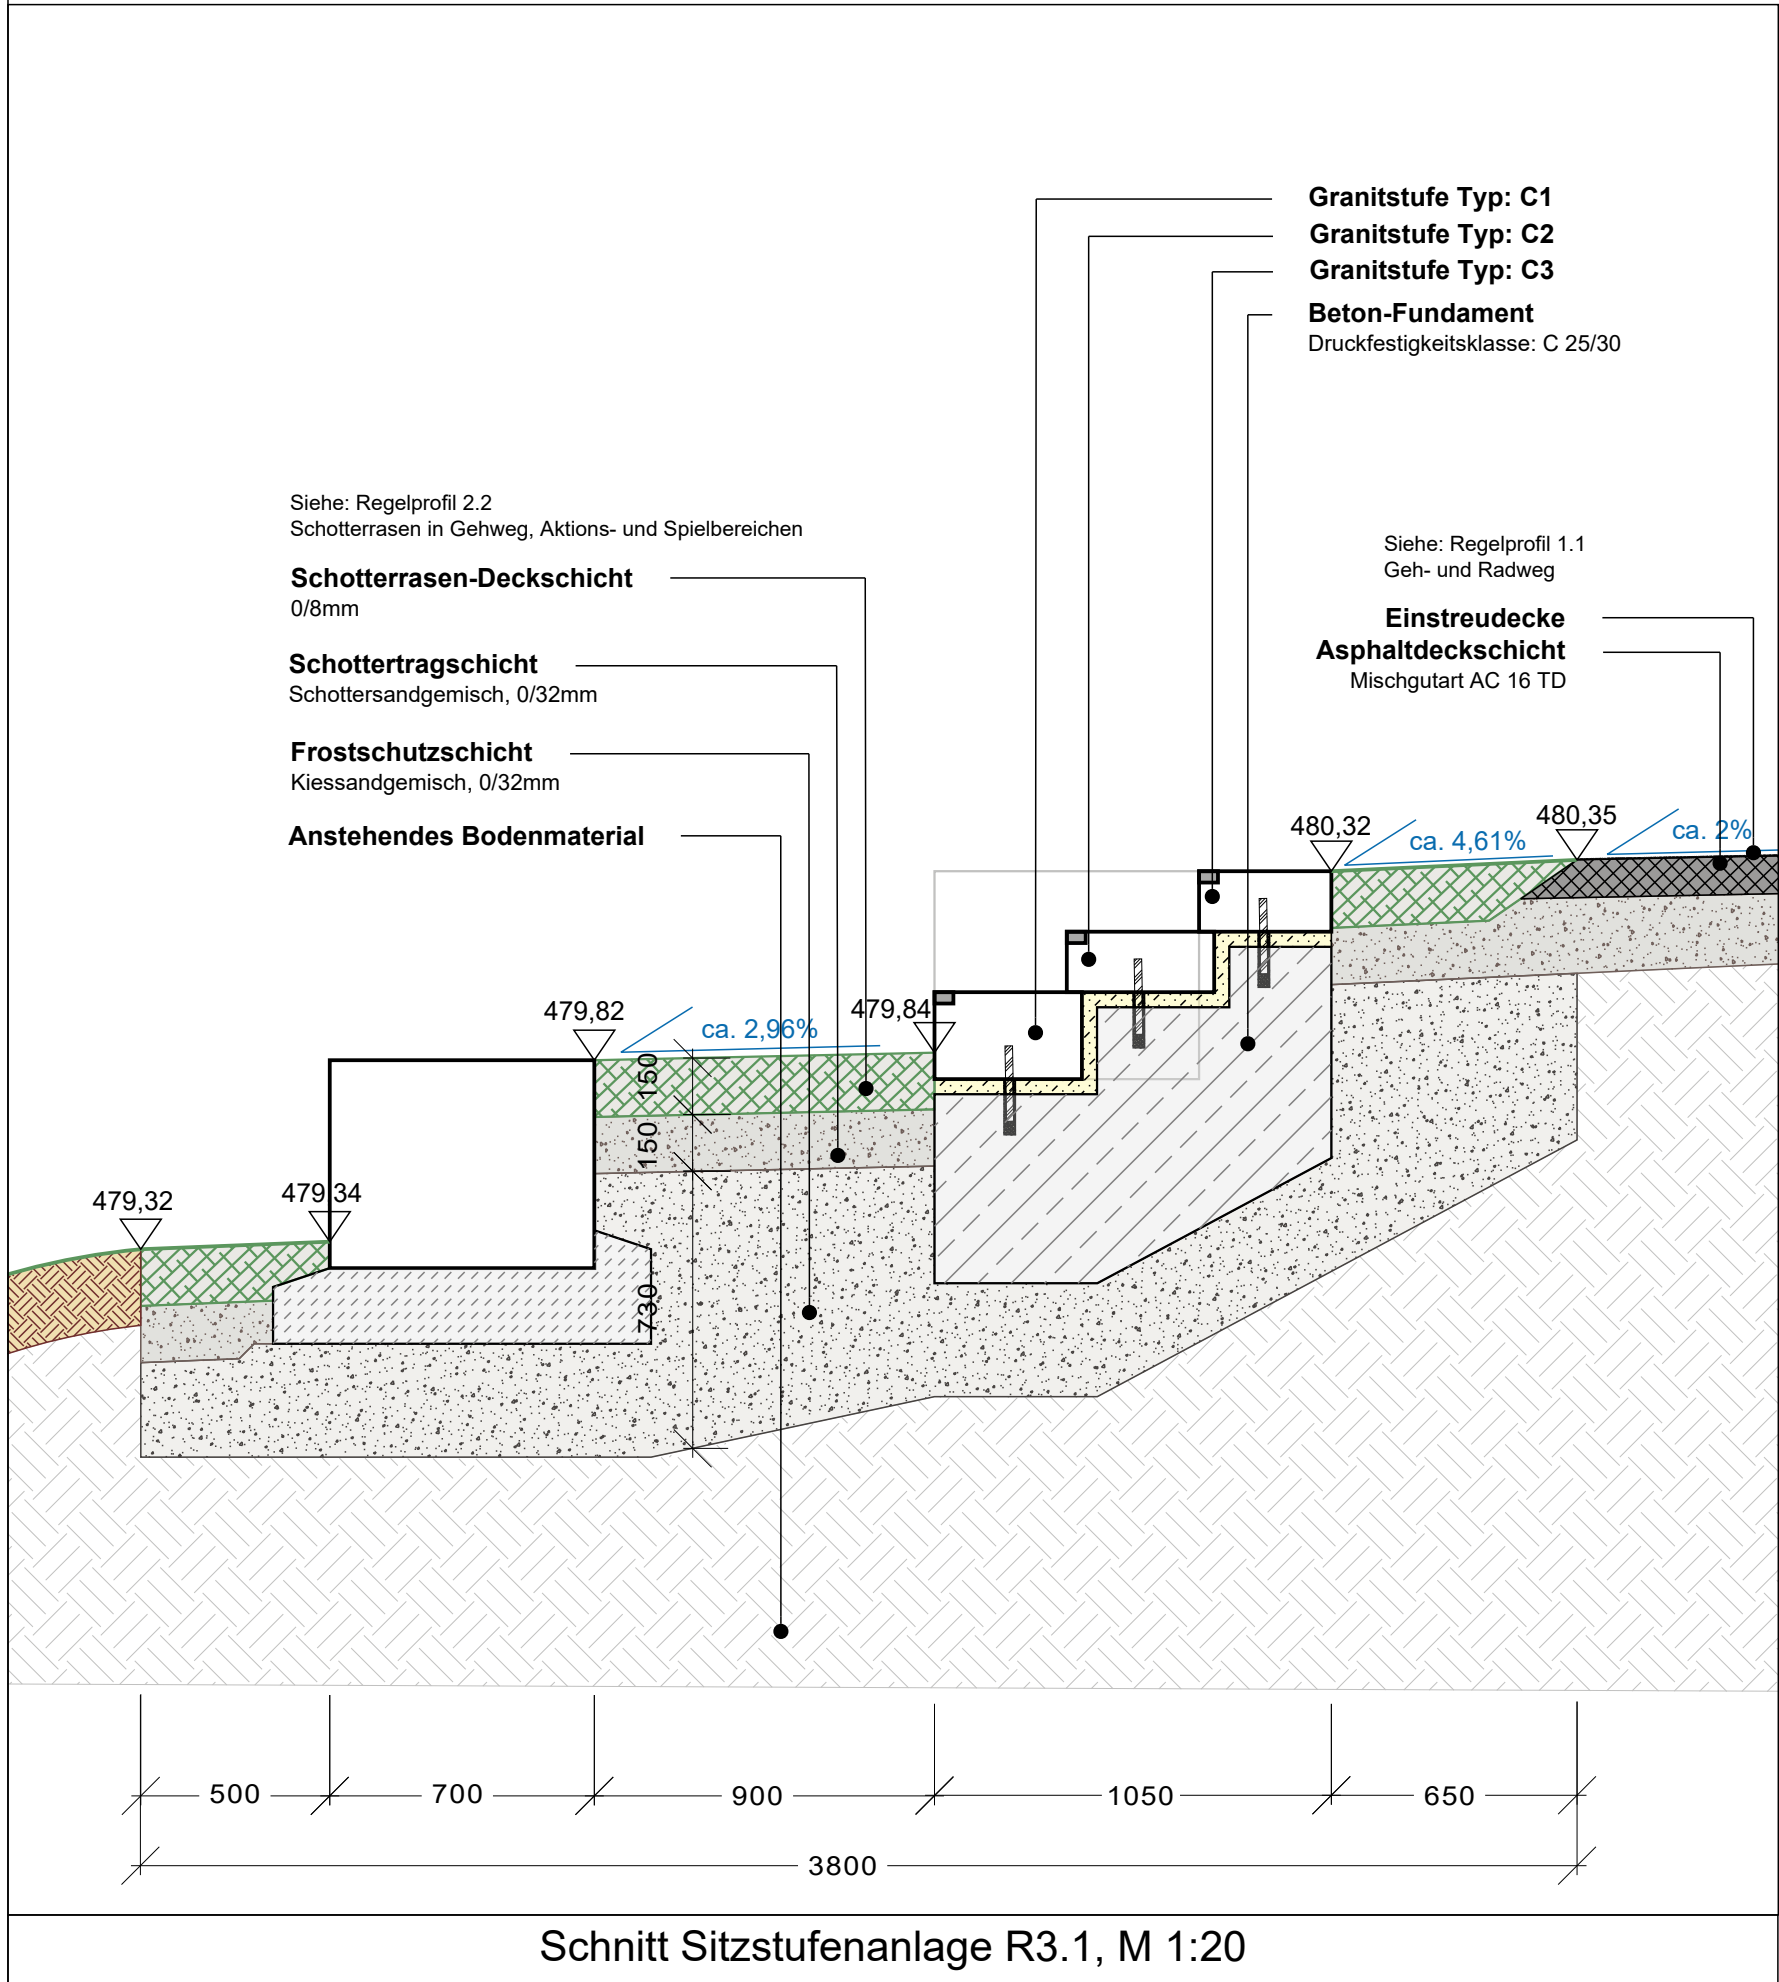
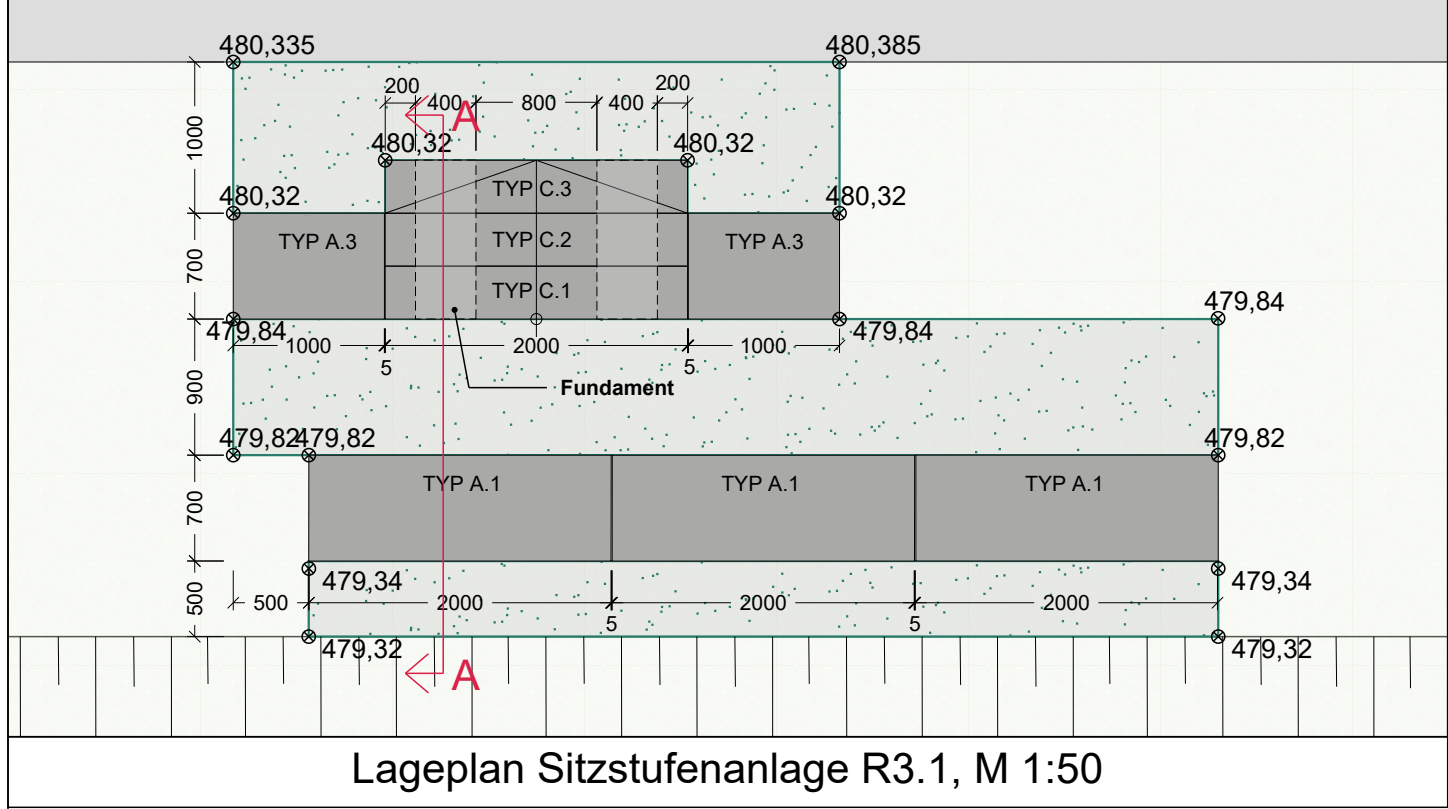


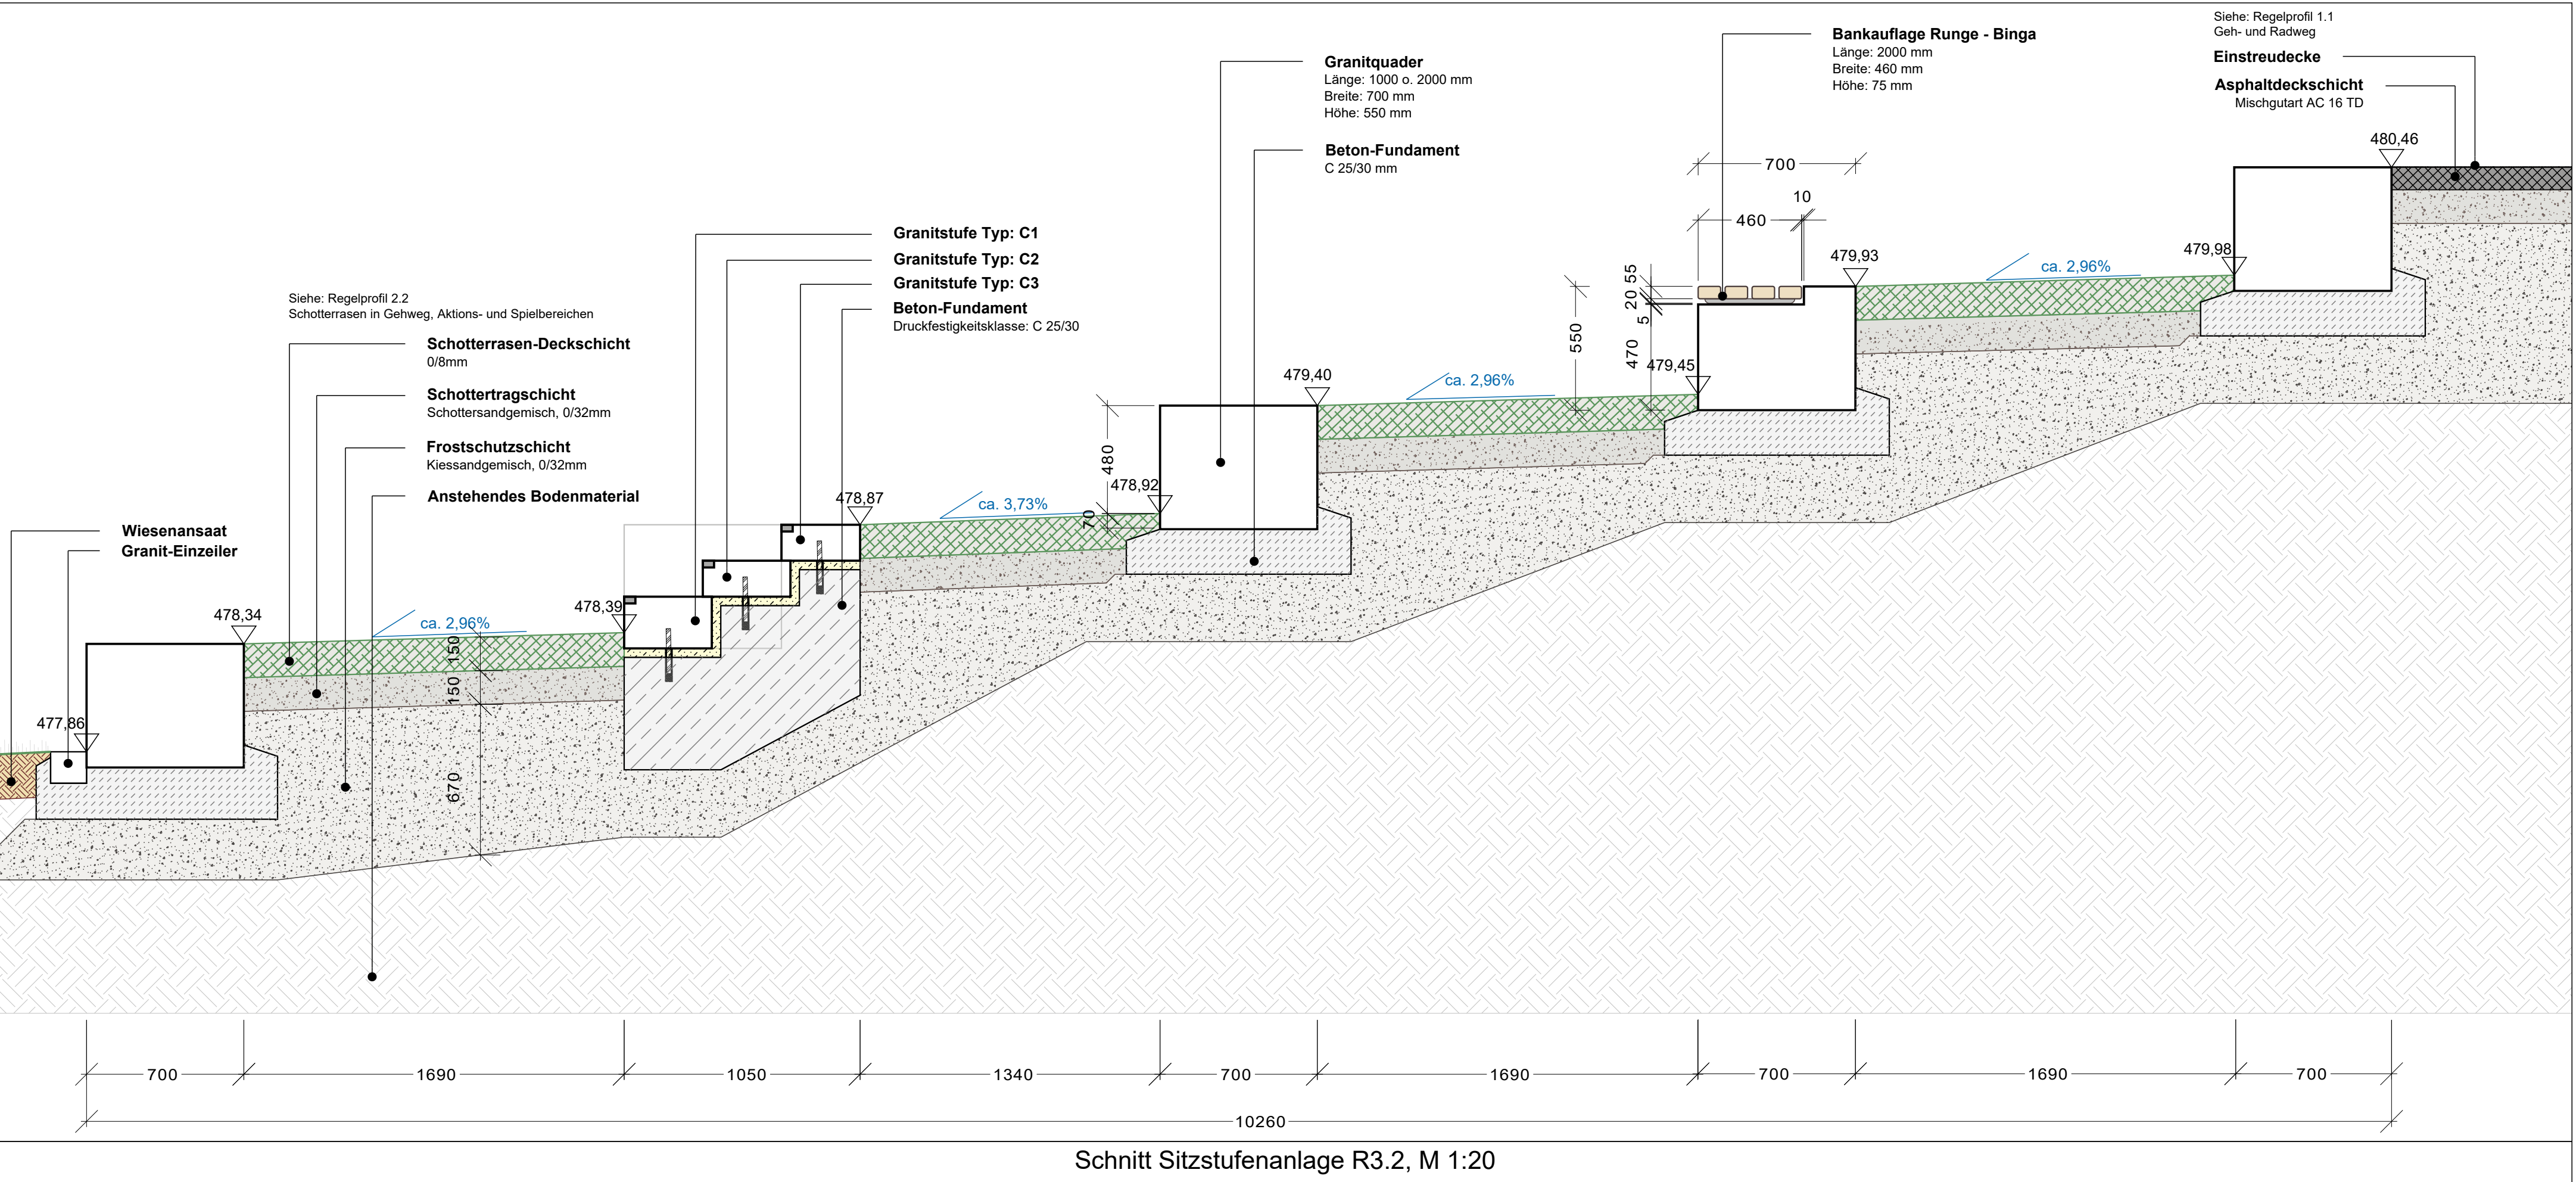







Massen Sitzstufenanlage R3.1					
TYP	BREITE (in mm)	HÖHE (in mm)	LÄNGE (in mm)	KUGELGESTRAHLTE SEITEN u. Oberflächen (in m²)	STÜCK
A.1	700	550	2000	3,27/st. Vorderseite, Sitzfläche, Stirnseiten links u. rechts	Gesamt 9,81
A.3	700	550	1000	2,02/st. Vorderseite, Sitzfläche, Stirnseiten links u. rechts	Gesamt 4,04
C.1	390	225	2000	1,405/st. Vorderseite, Sitzfläche, Stirnseiten links u. rechts	Gesamt 1,405
C.2	390	155	2000	1,211/st. Vorderseite, Sitzfläche, Stirnseiten links u. rechts	Gesamt 1,211
C.3	350	155	2000	1,118/st. Vorderseite, Sitzfläche, Stirnseiten links u. rechts	Gesamt 1,118
GESAMT				17,584 m²	8

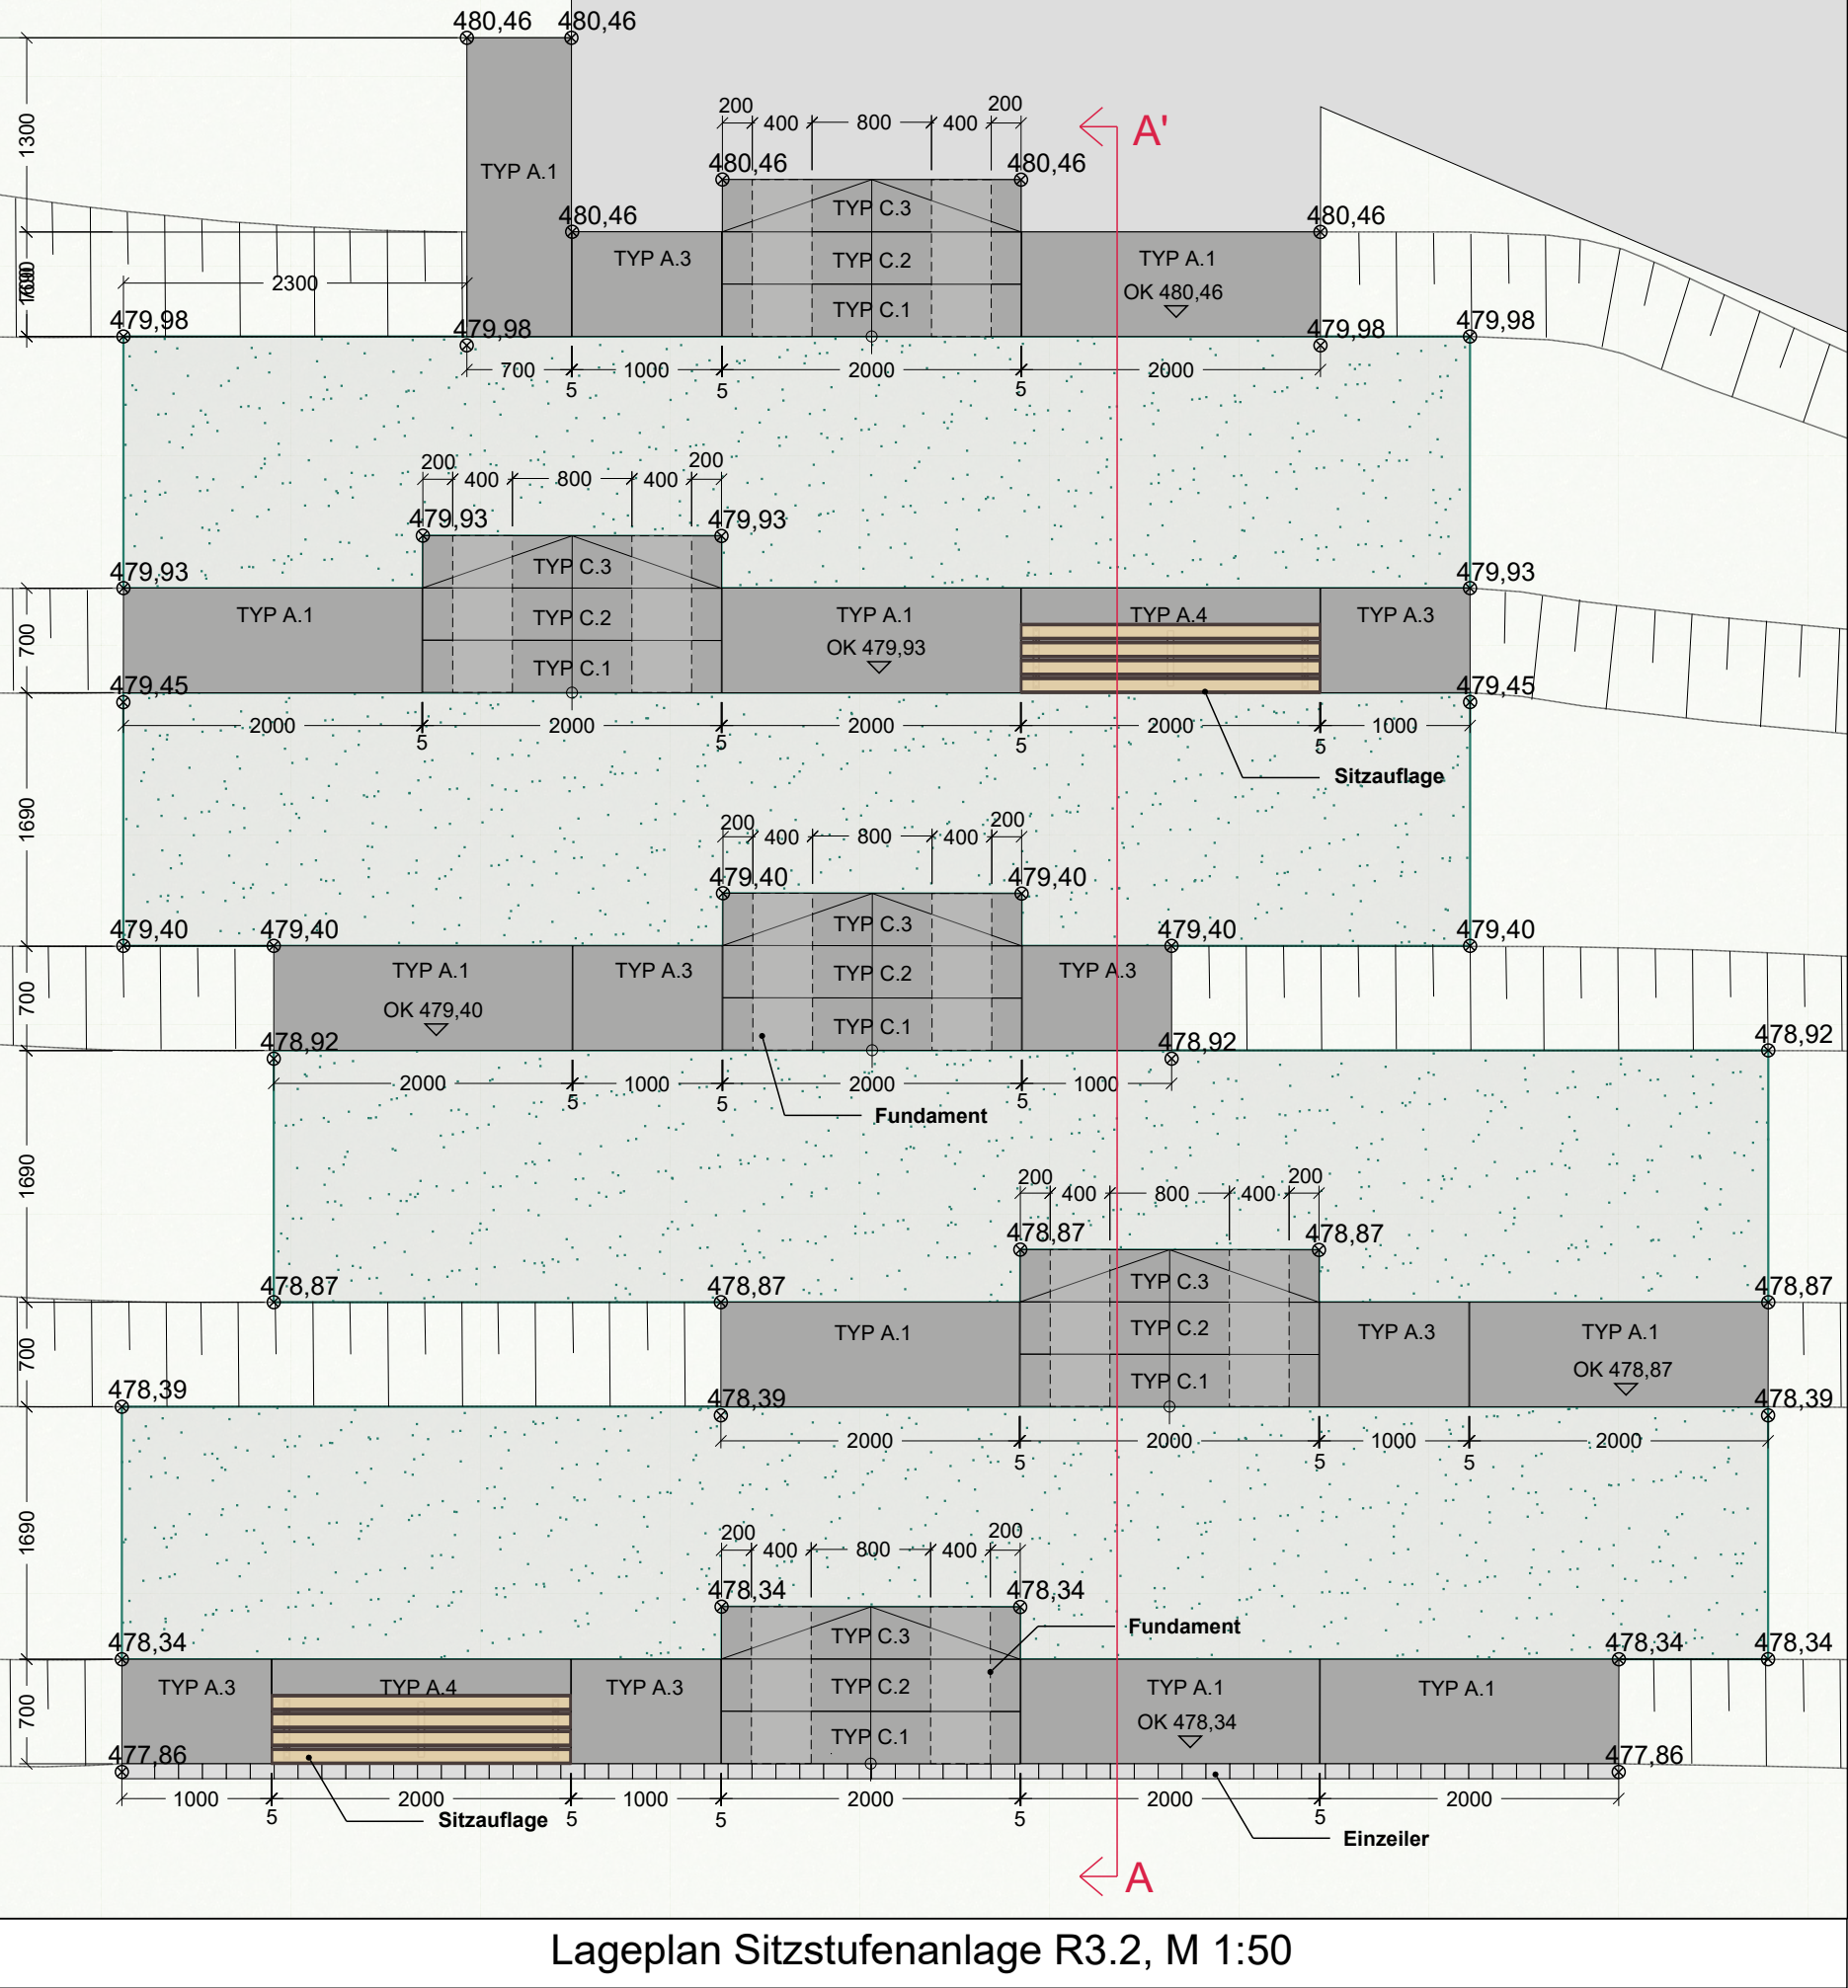

Massen Sitzstufenanlage R3.2					
TYP	BREITE (in mm)	HÖHE (in mm)	LÄNGE (in mm)	KUGELGESTRAHLTE SEITEN u. Oberflächen (in m²)	STÜCK
A.1	700	550	2000	3,27/st. Gesamt 29,43 Vorderseite, Sitzfläche, Stirnseiten links u. rechts	9
A.3	700	550	1000	2,02/st. Gesamt 14,14 Vorderseite, Sitzfläche, Stirnseiten links u. rechts	7
A.4	700	550	2000	3,195/st. Gesamt 6,39 Vorderseite, Sitzfläche, Stirnflächen links u. rechts	2
C.1	390	225	2000	1,405/st. Gesamt 7,025 Vorderseite, Sitzfläche, Stirnseiten links u. rechts	5
C.2	390	155	2000	1,211/st. Gesamt 6,055 Vorderseite, Sitzfläche, Stirnseiten links u. rechts	5
C.3	350	155	2000	1,118/st. Gesamt 5,59 Vorderseite, Sitzfläche, Stirnseiten links u. rechts	5
GESAMT				68,63 m²	33

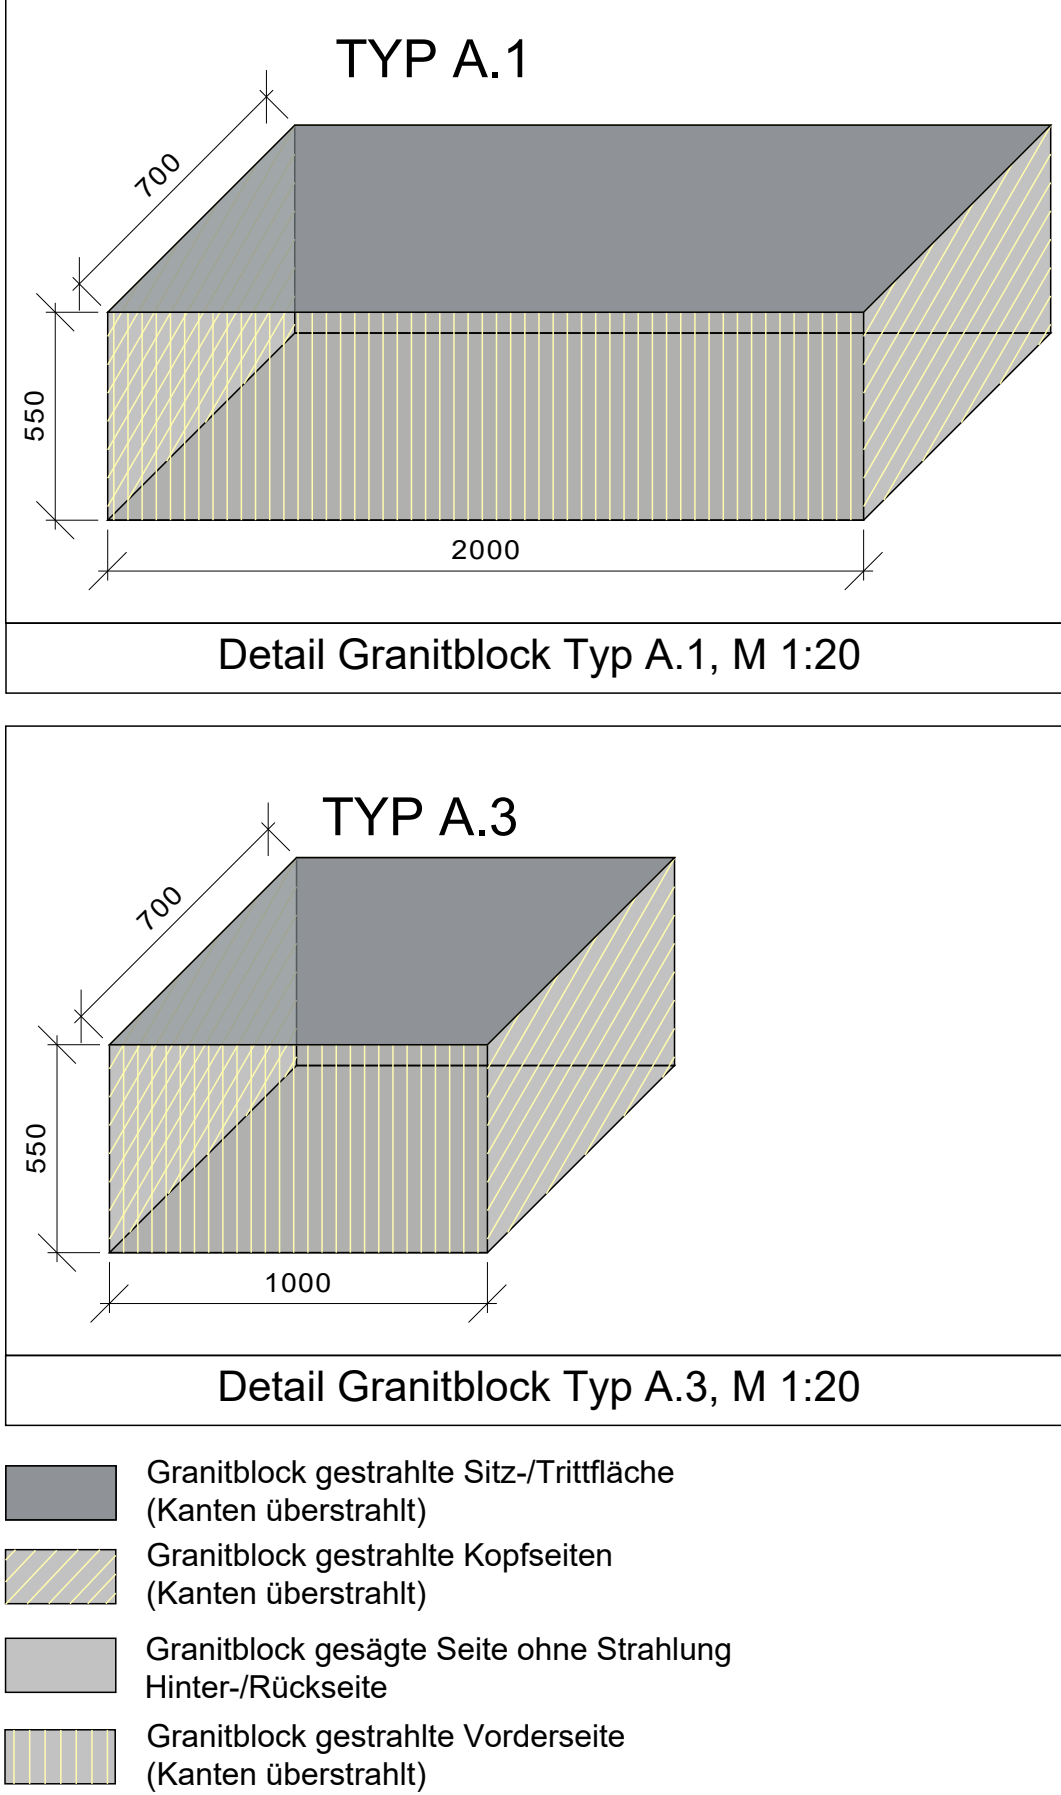

- Granitblock gestrahlte Sitz-/Trittfäche (Kanten überstrahlt)
- Granitblock gestrahlte Kopfseiten (Kanten überstrahlt)
- Granitblock gesägte Seite ohne Strahlung Hinter-/Rückseite
- Granitblock gestrahlte Vorderseite (Kanten überstrahlt)

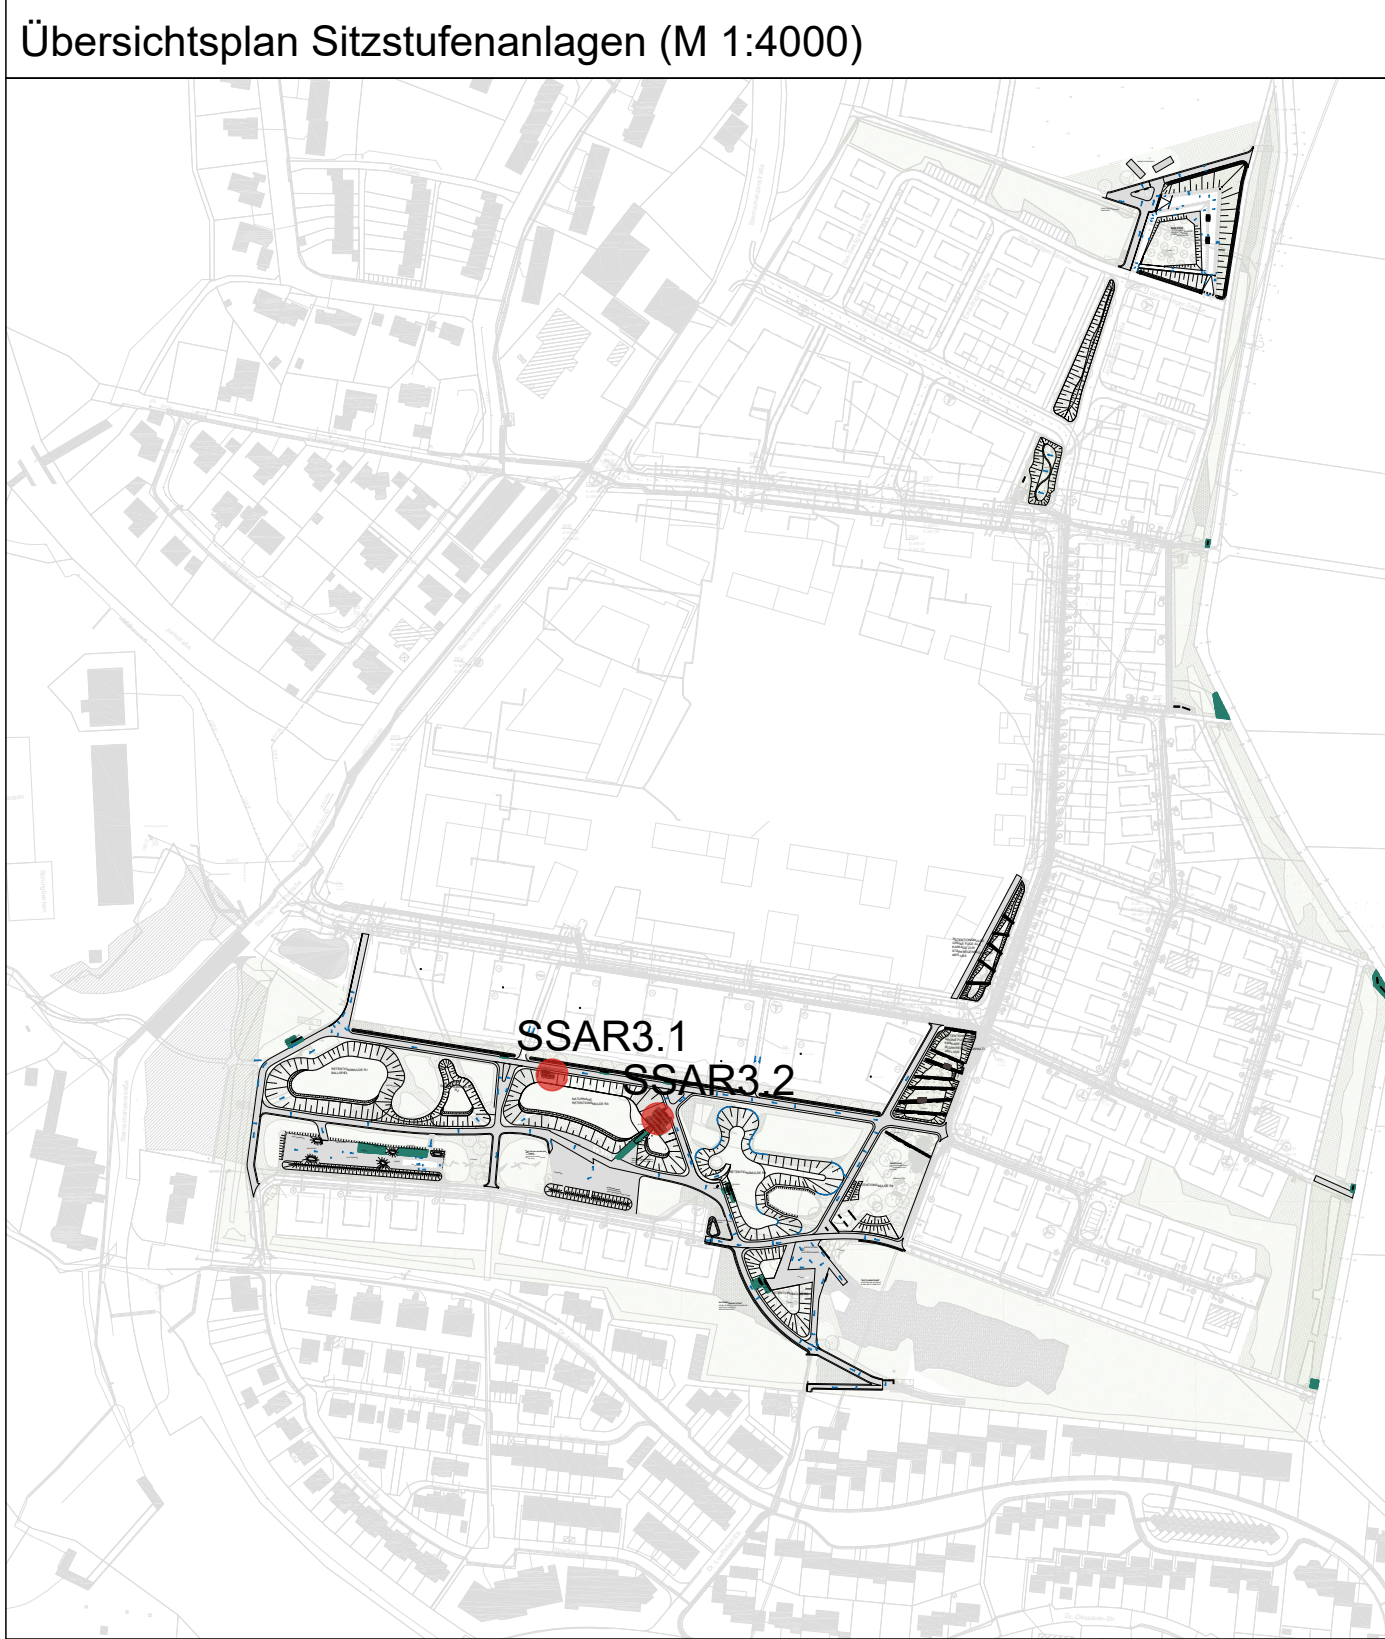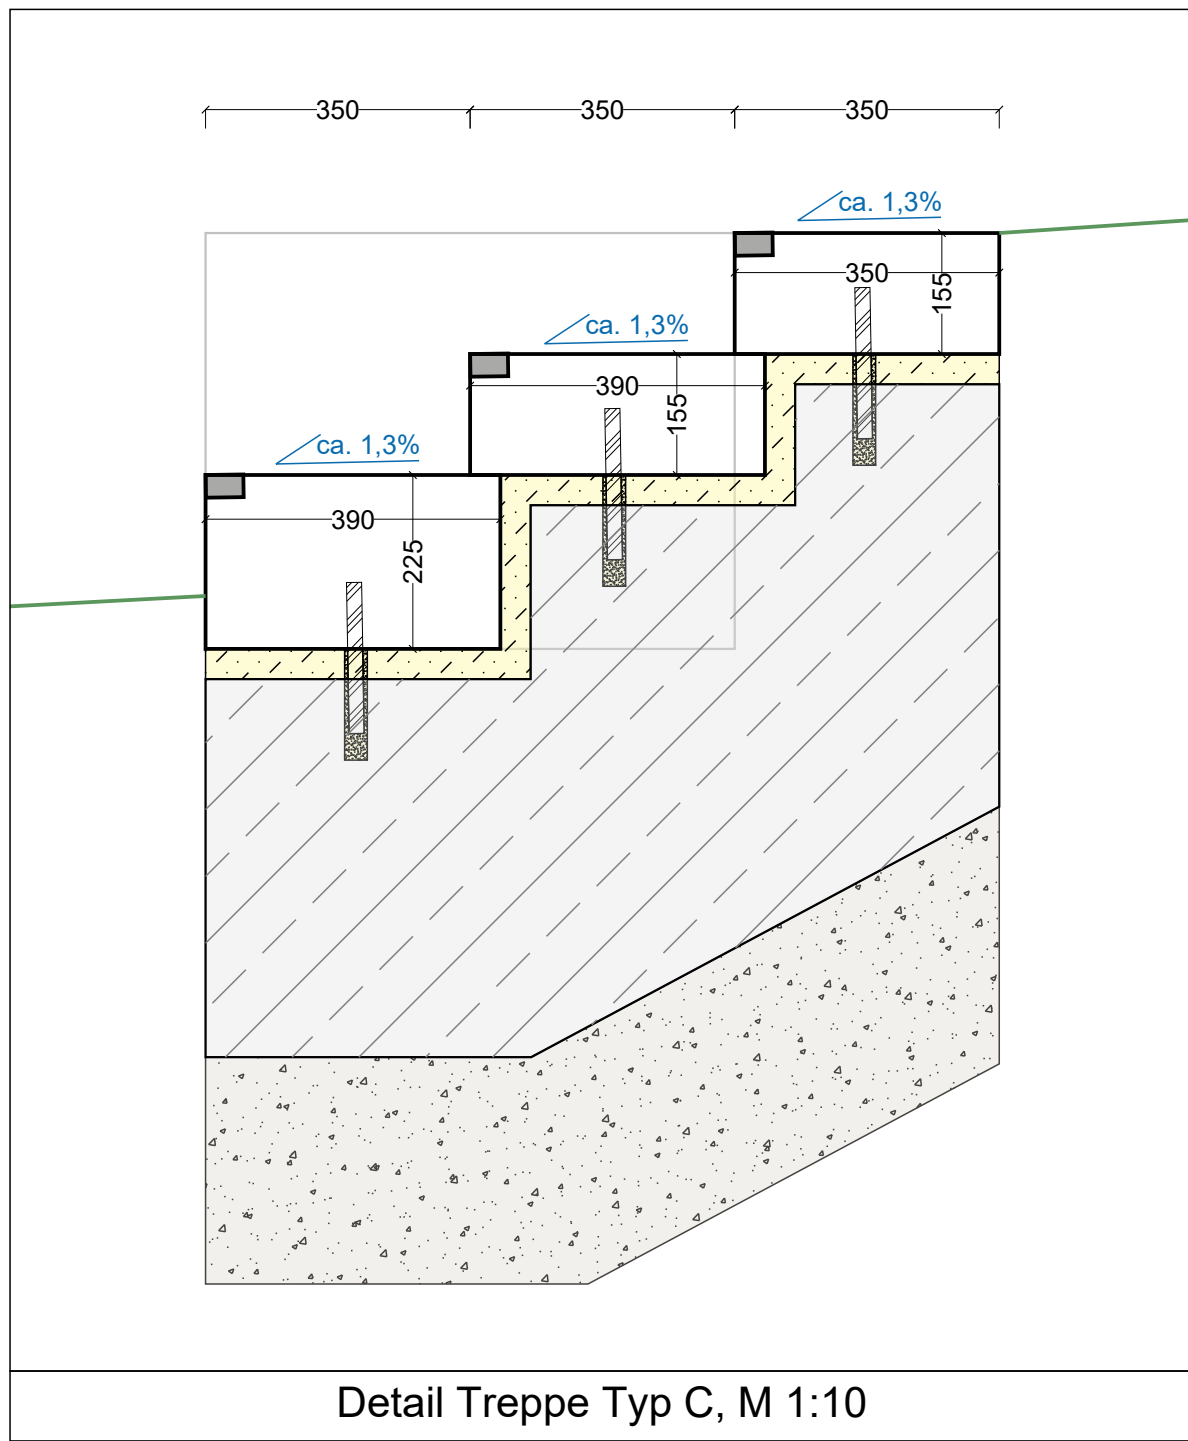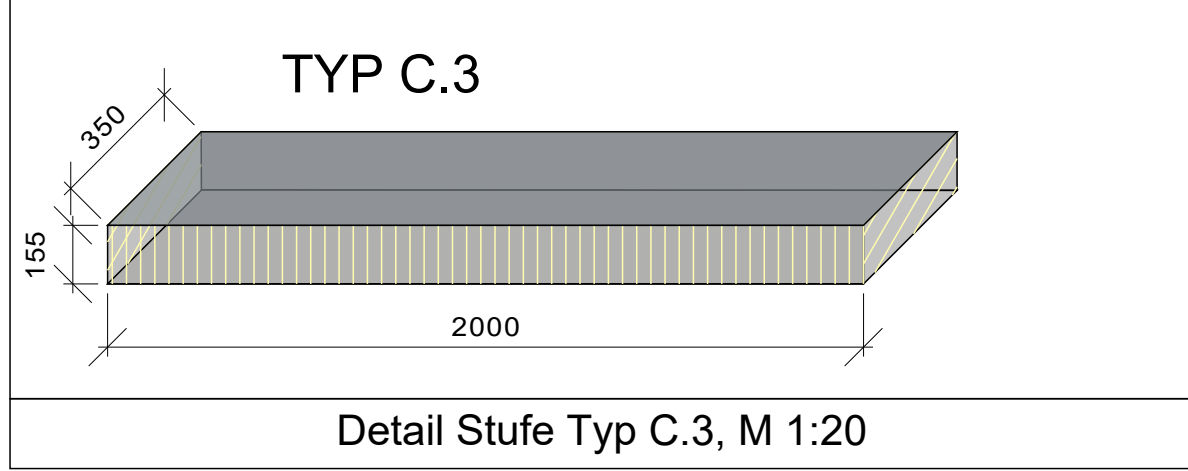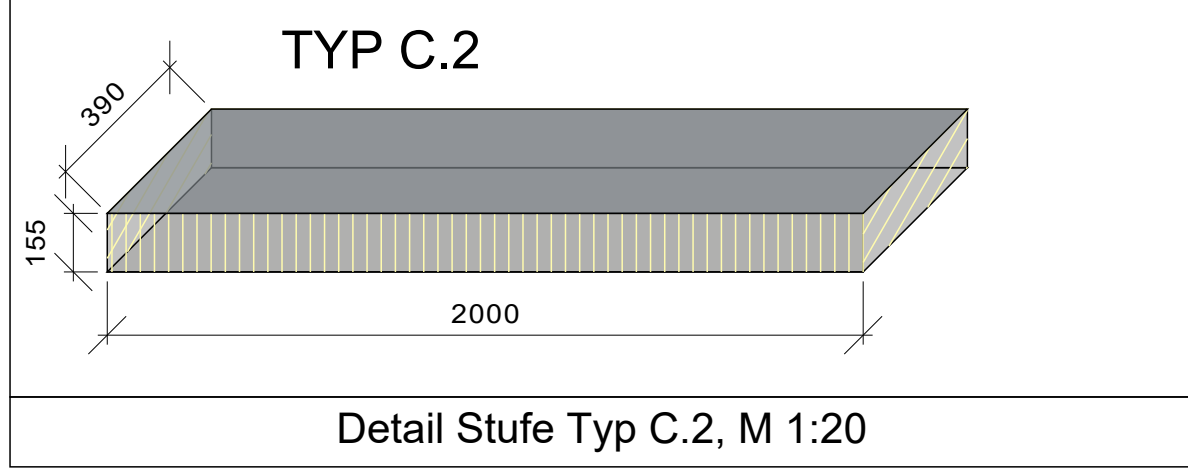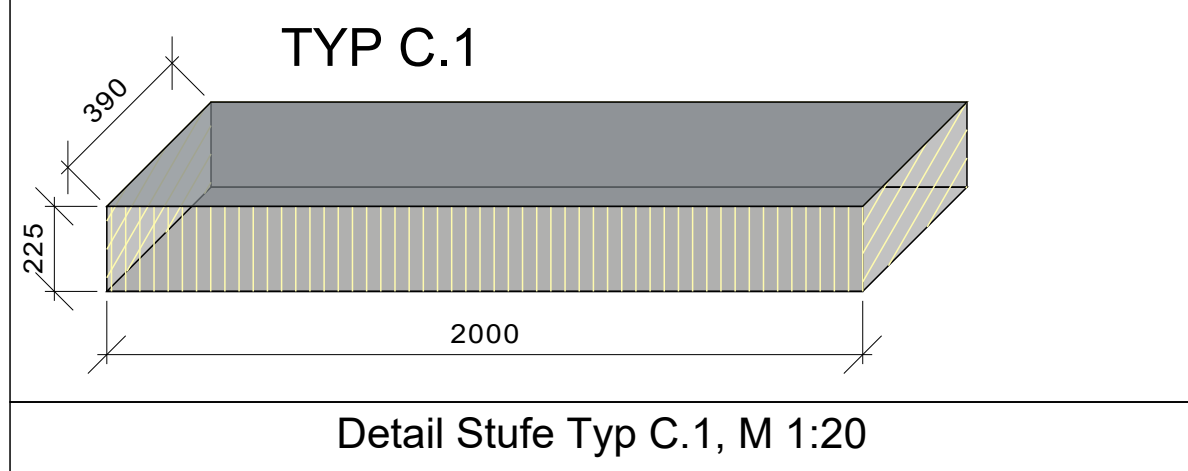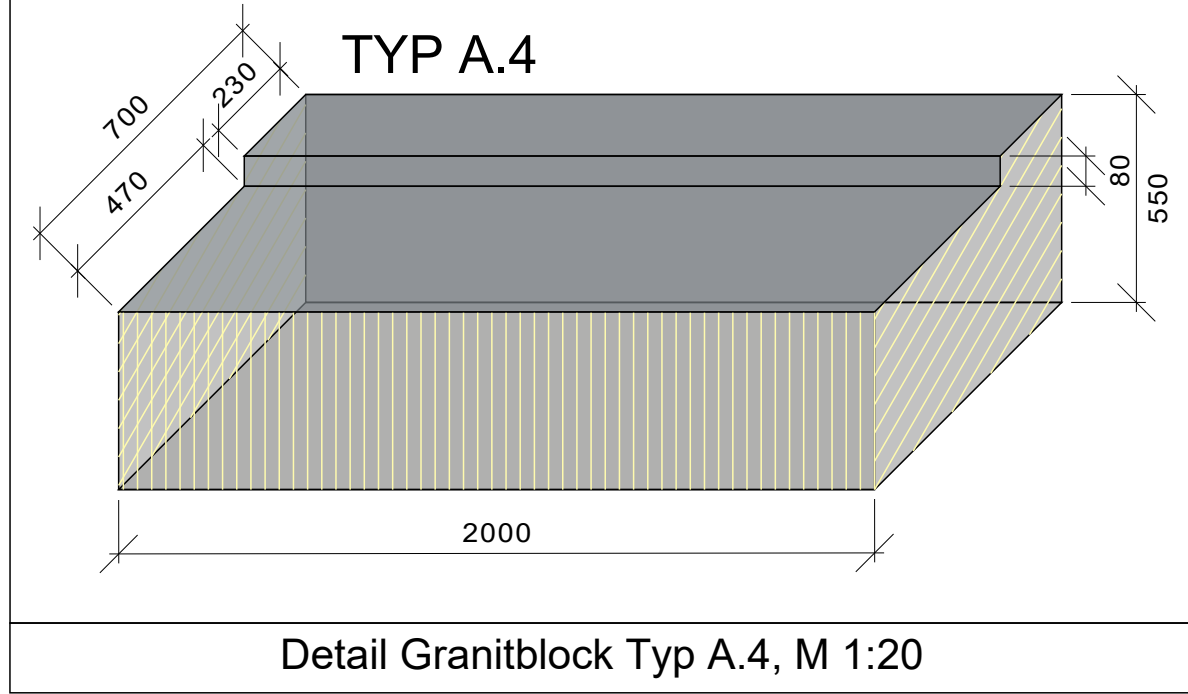

Die dargestellten Sparten sind nachrichtliche Übernahmen. Der Auftragnehmer ist verpflichtet, Pläne zur genauen Lage von Leitungen, Kabeln, Drägen, Kanälen, Bauwerke der Spartenträger, u. Ä. bei den jeweiligen Spartenträgern vor Baubeginn einzuholen. Maß- und Inhaltsdifferenzen sind vor Ausführungsbeginn mit der Bauleitung zu klären. Alle angegebenen Maße und Höhen sind auf der Baustelle eigenverantwortlich zu prüfen.

PROJEKT NR. PLANNR.				INDEX		
P13: 2461_W_PASU_D_Sitzstufenanlage R3				B		
NR.	ÄND.	ERG.	ANMERKUNG	BEARB.	GEZ.	DATUM
A	-	-	-	-	-	30.06.2026
B	-	-	-	-	-	07.08.2026
C	-	-	-	-	-	-
D	-	-	-	-	-	-
E	-	-	-	-	-	-

Bauvorhaben:

Alfred-Delp-Quartier Donauwörth
Neugestaltung der Grün- und Freiflächen

Bauherrschaft:

Große Kreisstadt Donauwörth,
Rathausgasse 1, 86609 Donauwörth
stadt@donauwoerth.de

Anlage:

P13

Planinhalt:

Werkplanung
Detail
Sitzstufenanlage R3

Maßstab:

1:10, 1:20, 1:50, 1:4000

Datum:

07.08.2026

Plangröße:

544 x 1189 mm

NORD