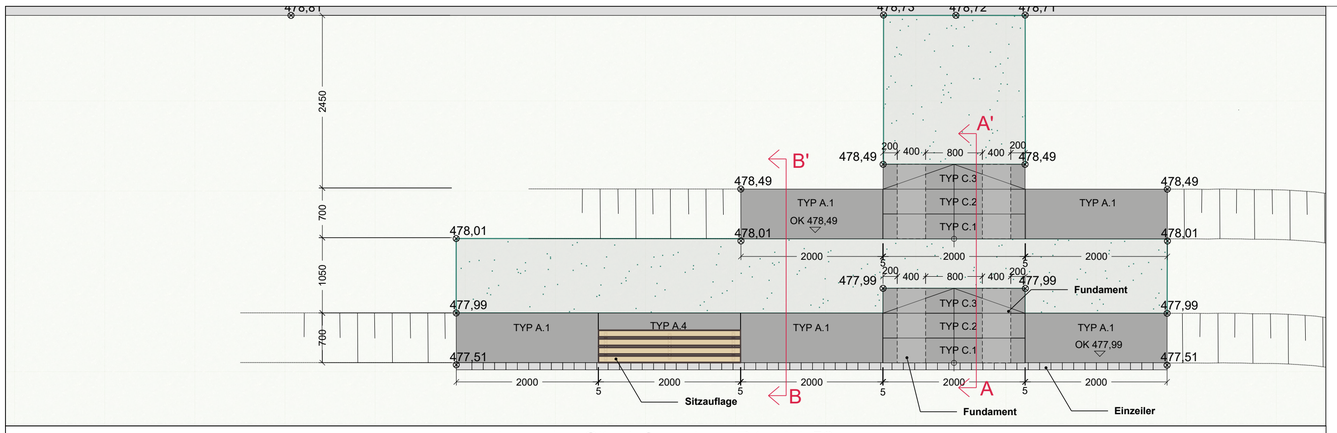

Lageplan Sitzstufenanlage R4, M 1:50

Übersichtsplan Sitzstufenanlage (M 1:4000)

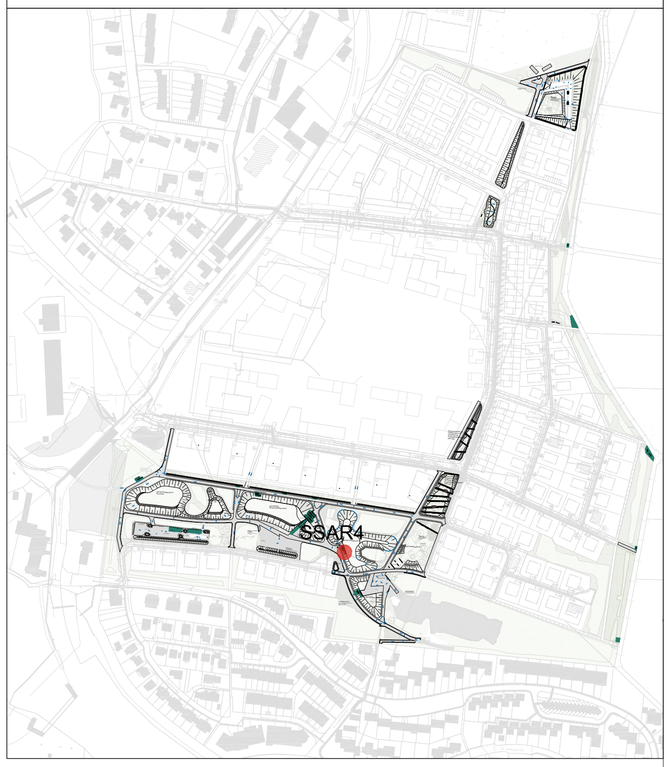

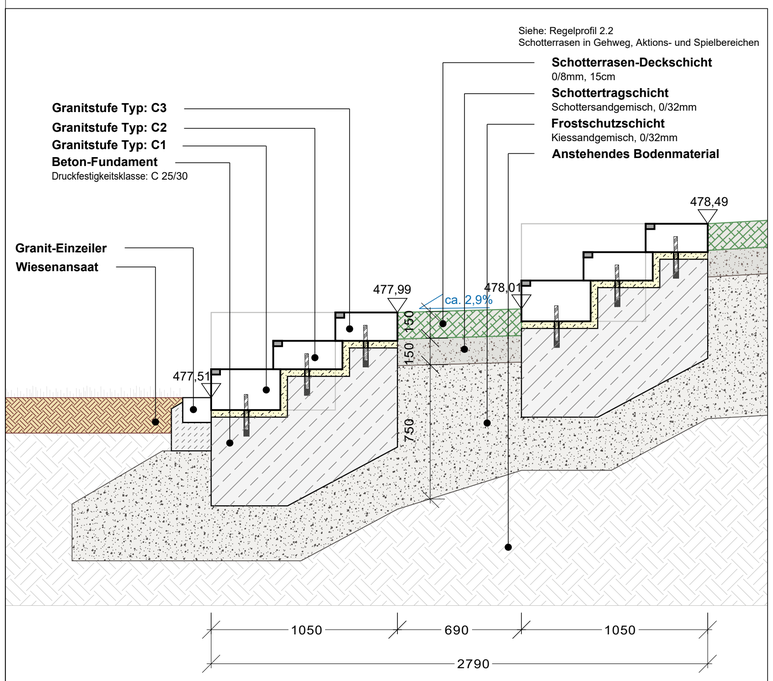

Schnitt A-A': Sitzstufenanlage R4, M 1:20

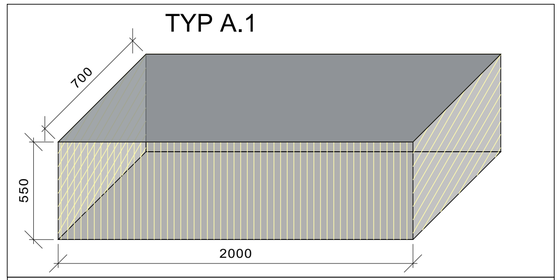

Detail Granitblock Typ A.1, M 1:20

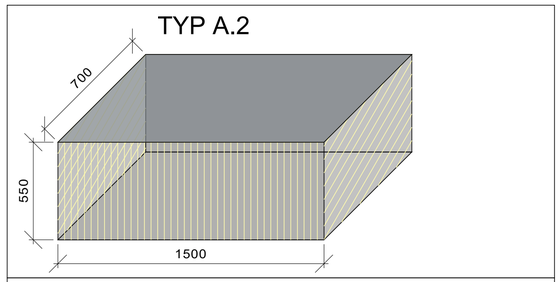

Detail Granitblock Typ A.2, M 1:20

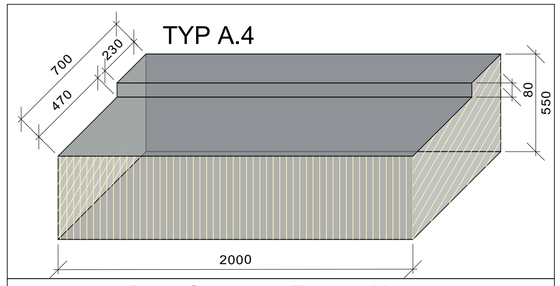

Detail Granitblock Typ A.4, M 1:20

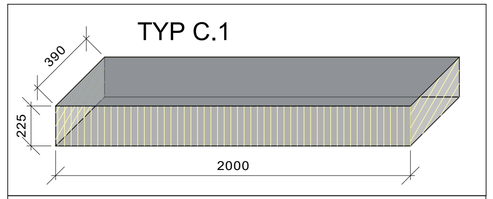

Detail Stufe Typ C.1, M 1:20

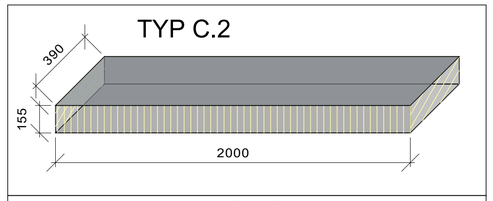

Detail Stufe Typ C.2, M 1:20

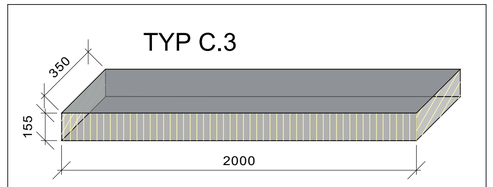

Detail Stufe Typ C.3, M 1:20

- Granitblock gestrahlte Sitz-/Trittfläche (Kanten überstrahlt)
- Granitblock gestrahlte Kopfseiten (Kanten überstrahlt)
- Granitblock gesägte Seite ohne Strahlung Hinter-/Rückseite
- Granitblock gestrahlte Vorderseite (Kanten überstrahlt)

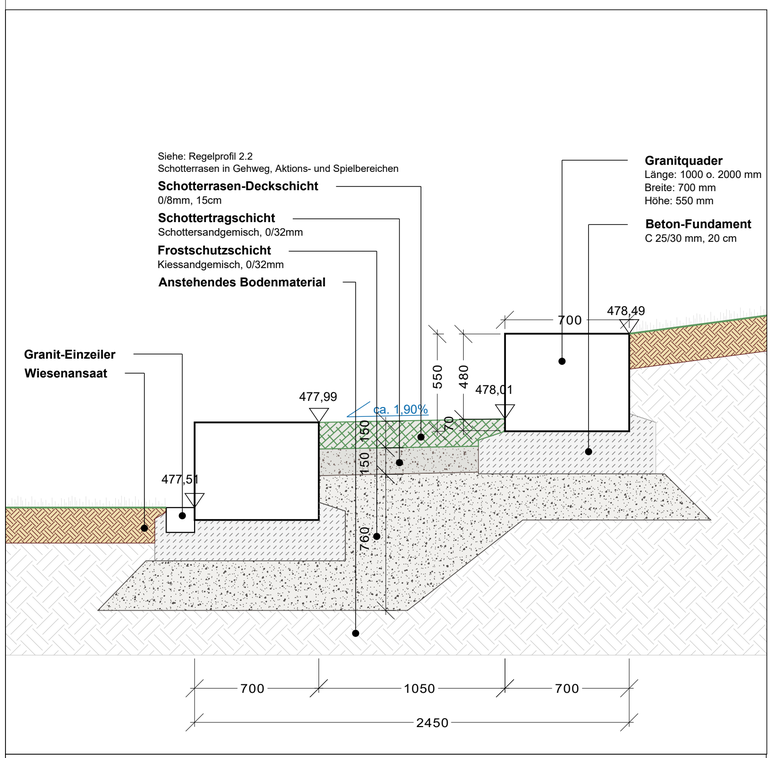

Schnitt B-B': Sitzstufenanlage R4, M 1:20

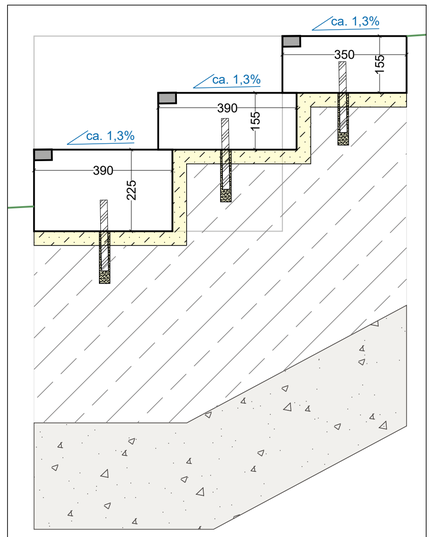

Detail Treppe Typ C, M 1:10

TYP	BREITE (in mm)	HÖHE (in mm)	LÄNGE (in mm)	KUGELGESTRAHLTE SEITEN u. Oberflächen (in m²)	STÜCK
A.1	700	550	2000	3,27/st. Gesamt 16,35 Vorderseite, Sitzfläche, Stirnseiten links u. rechts	5
A.4	700	550	2000	3,195/st. Gesamt 3,195 Vorderseite, Sitzfläche, Stirnseiten links u. rechts	1
C.1	390	225	2000	1,405/st. Gesamt 2,81 Vorderseite, Sitzfläche, Stirnseiten links u. rechts	2
C.2	390	155	2000	1,211/st. Gesamt 2,422 Vorderseite, Sitzfläche, Stirnseiten links u. rechts	2
C.3	350	155	2000	1,118/st. Gesamt 2,236 Vorderseite, Sitzfläche, Stirnseiten links u. rechts	2
			GESAMT	27,013 m²	12

Die dargestellten Sparten sind nachrichtliche Übernahmen. Der Auftragnehmer ist verpflichtet, Pläne zur genauen Lage von Leitungen, Kabeln, Dränagen, Kanälen, Bauwerke der Spartenträger, u. Ä. bei den jeweiligen Spartenträgern vor Baubeginn einzuholen.
Maß- und Inhaltsdifferenzen sind vor Ausführungsbeginn mit der Bauleitung zu klären. Alle angegebenen Maße und Höhen sind auf der Baustelle eigenverantwortlich zu prüfen.

PROJEKT NR._PLANNR.	INDEX
P14: 2461_W_PASU_D_Sitzstufenanlage R4	B

NR.	ÄND.	ERG.	ANMERKUNG	BEARB.	GEZ.	DATUM
A	-	-	-	-	-	30.06.2026
B	-	-	-	-	-	07.08.2026
C	-	-	-	-	-	-
D	-	-	-	-	-	-
E	-	-	-	-	-	-

Bauvorhaben: Alfred-Delp-Quartier Donauwörth
Neugestaltung der Grün- und Freiflächen

Bauherrschaft: Große Kreisstadt Donauwörth,
Rathausgasse 1, 86609 Donauwörth
stadt@donauwoerth.de

Vertreten durch:
Landesgartenschau Donauwörth 2028 GmbH,
Spitalstraße 7, 86609 Donauwörth
info@donauwoerth2028.de

Anlage: **P14**

Planinhalt: **Werkplanung**
Detail
Sitzstufenanlage R4

Maßstab: 1:10, 1:20, 1:50, 1:4000

NORD

nur für LV

Datum:	07.08.2026
Plangröße:	569 x 726 mm