



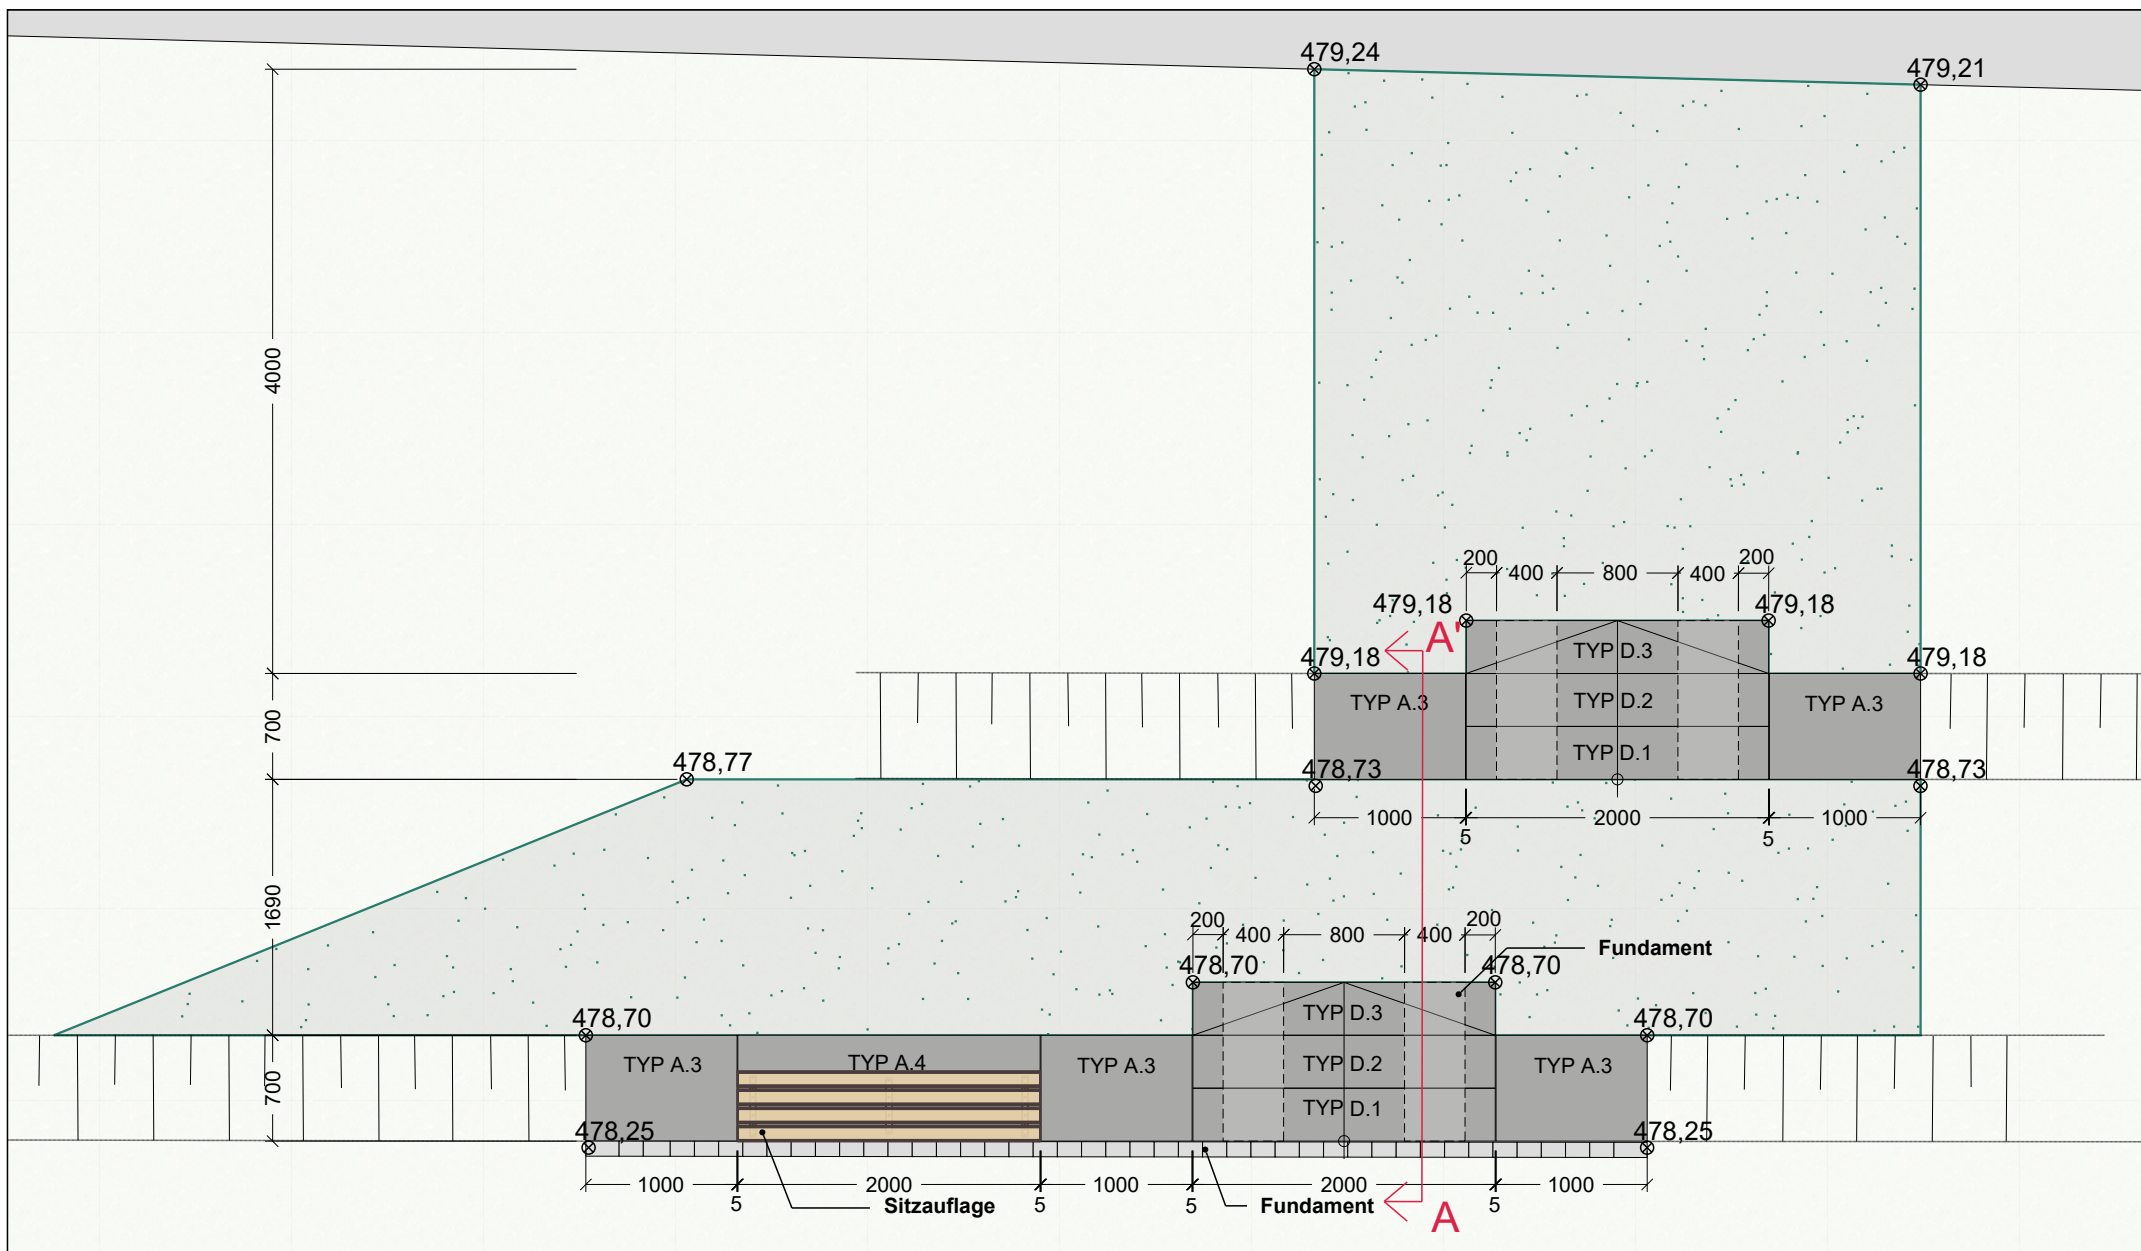


Lageplan Sitzstufenanlage R5, M 1:50

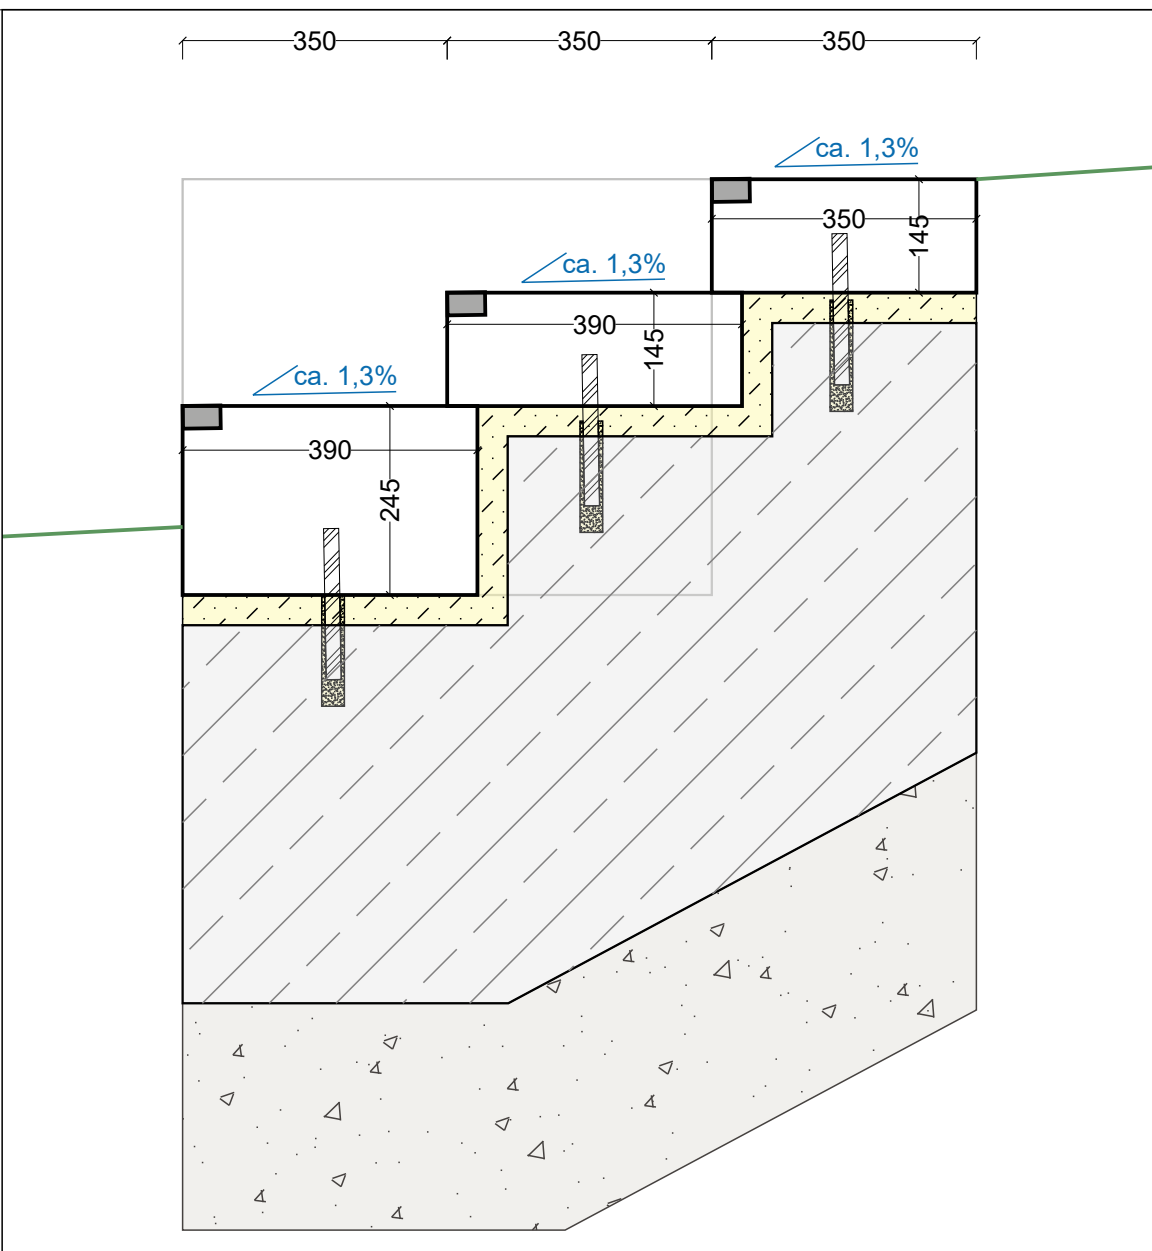


Detail Treppe Typ D, M 1:10

Übersichtsplan Sitzstufenanlage (M 1:4000)

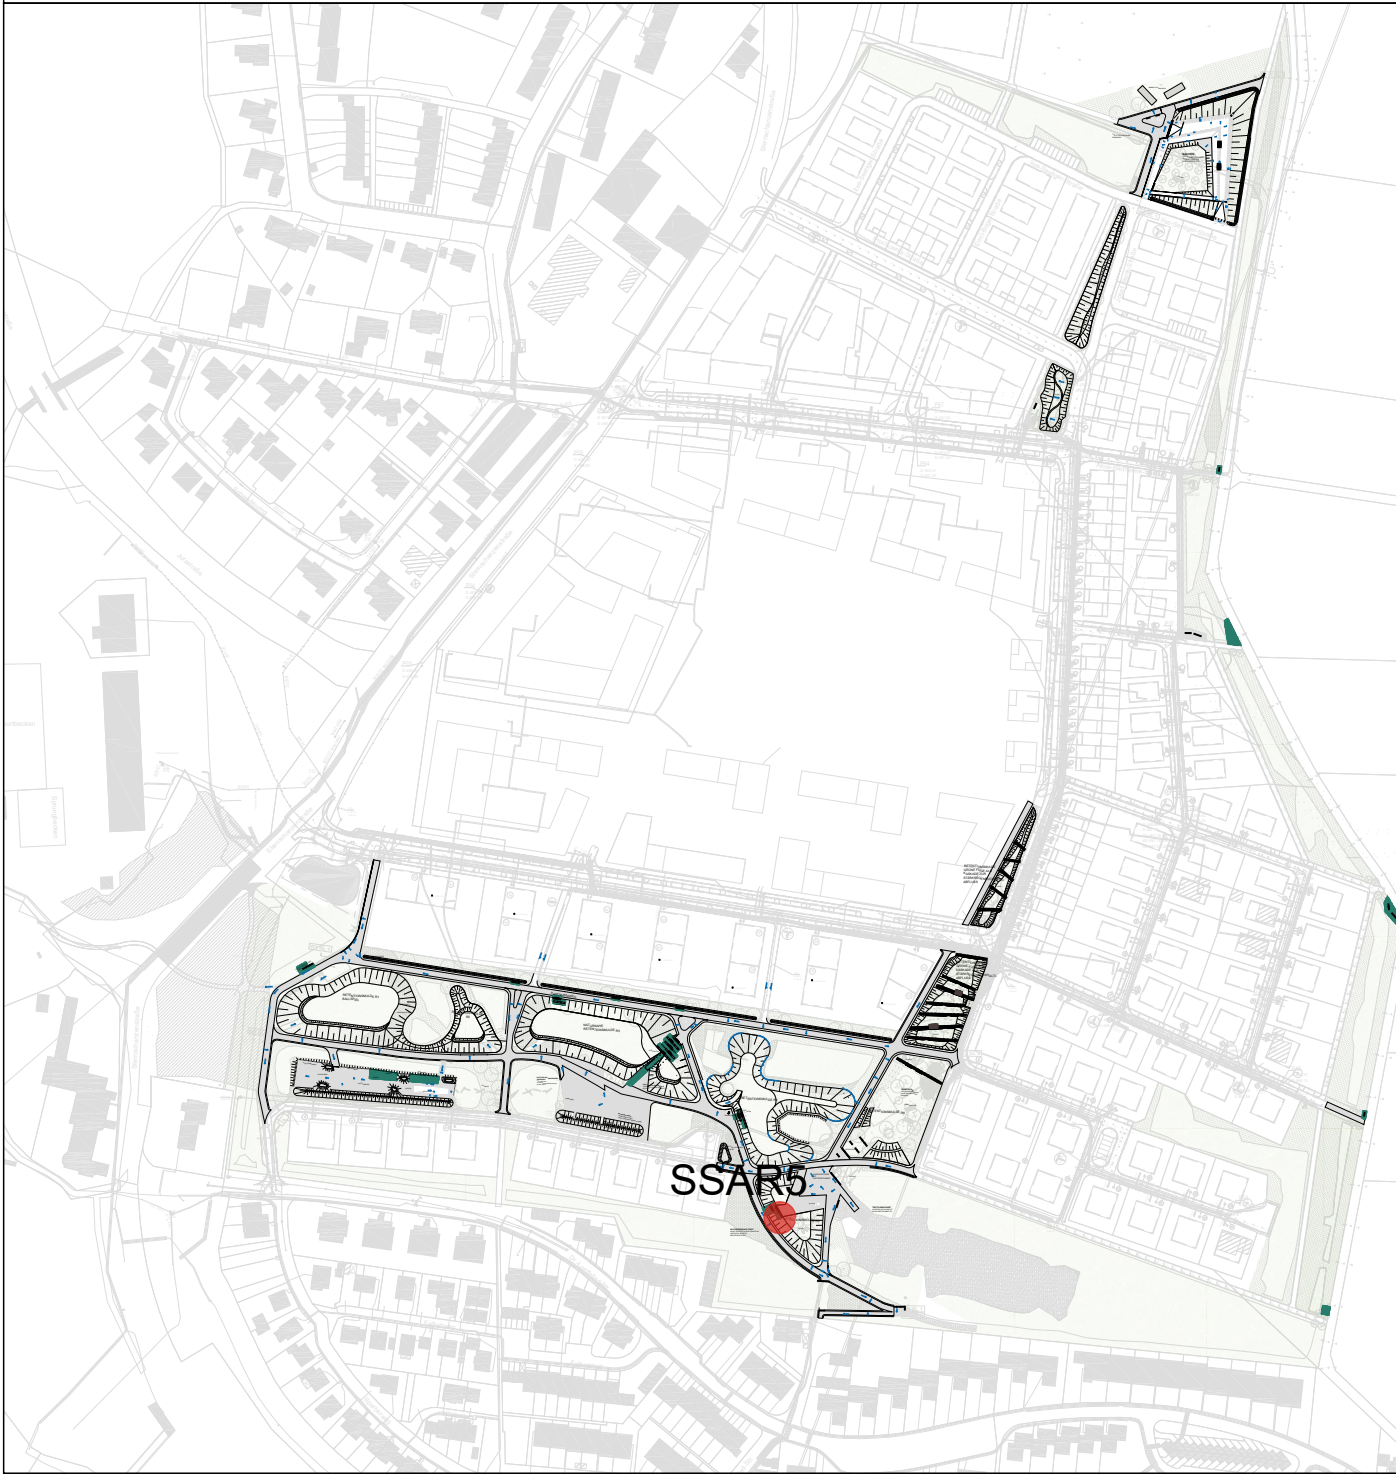


Die dargestellten Sparten sind nachrichtliche Übernahmen. Der Auftragnehmer ist verpflichtet, Pläne zur genauen Lage von Leitungen, Kabeln, Dränagen, Kanälen, Bauwerke der Spartenträger, u. Ä. bei den jeweiligen Spartenträgern vor Baubeginn einzuholen. Maß- und Inhaltsdifferenzen sind vor Ausführungsbeginn mit der Bauleitung zu klären. Alle angegebenen Maße und Höhen sind auf der Baustelle eigenverantwortlich zu prüfen.

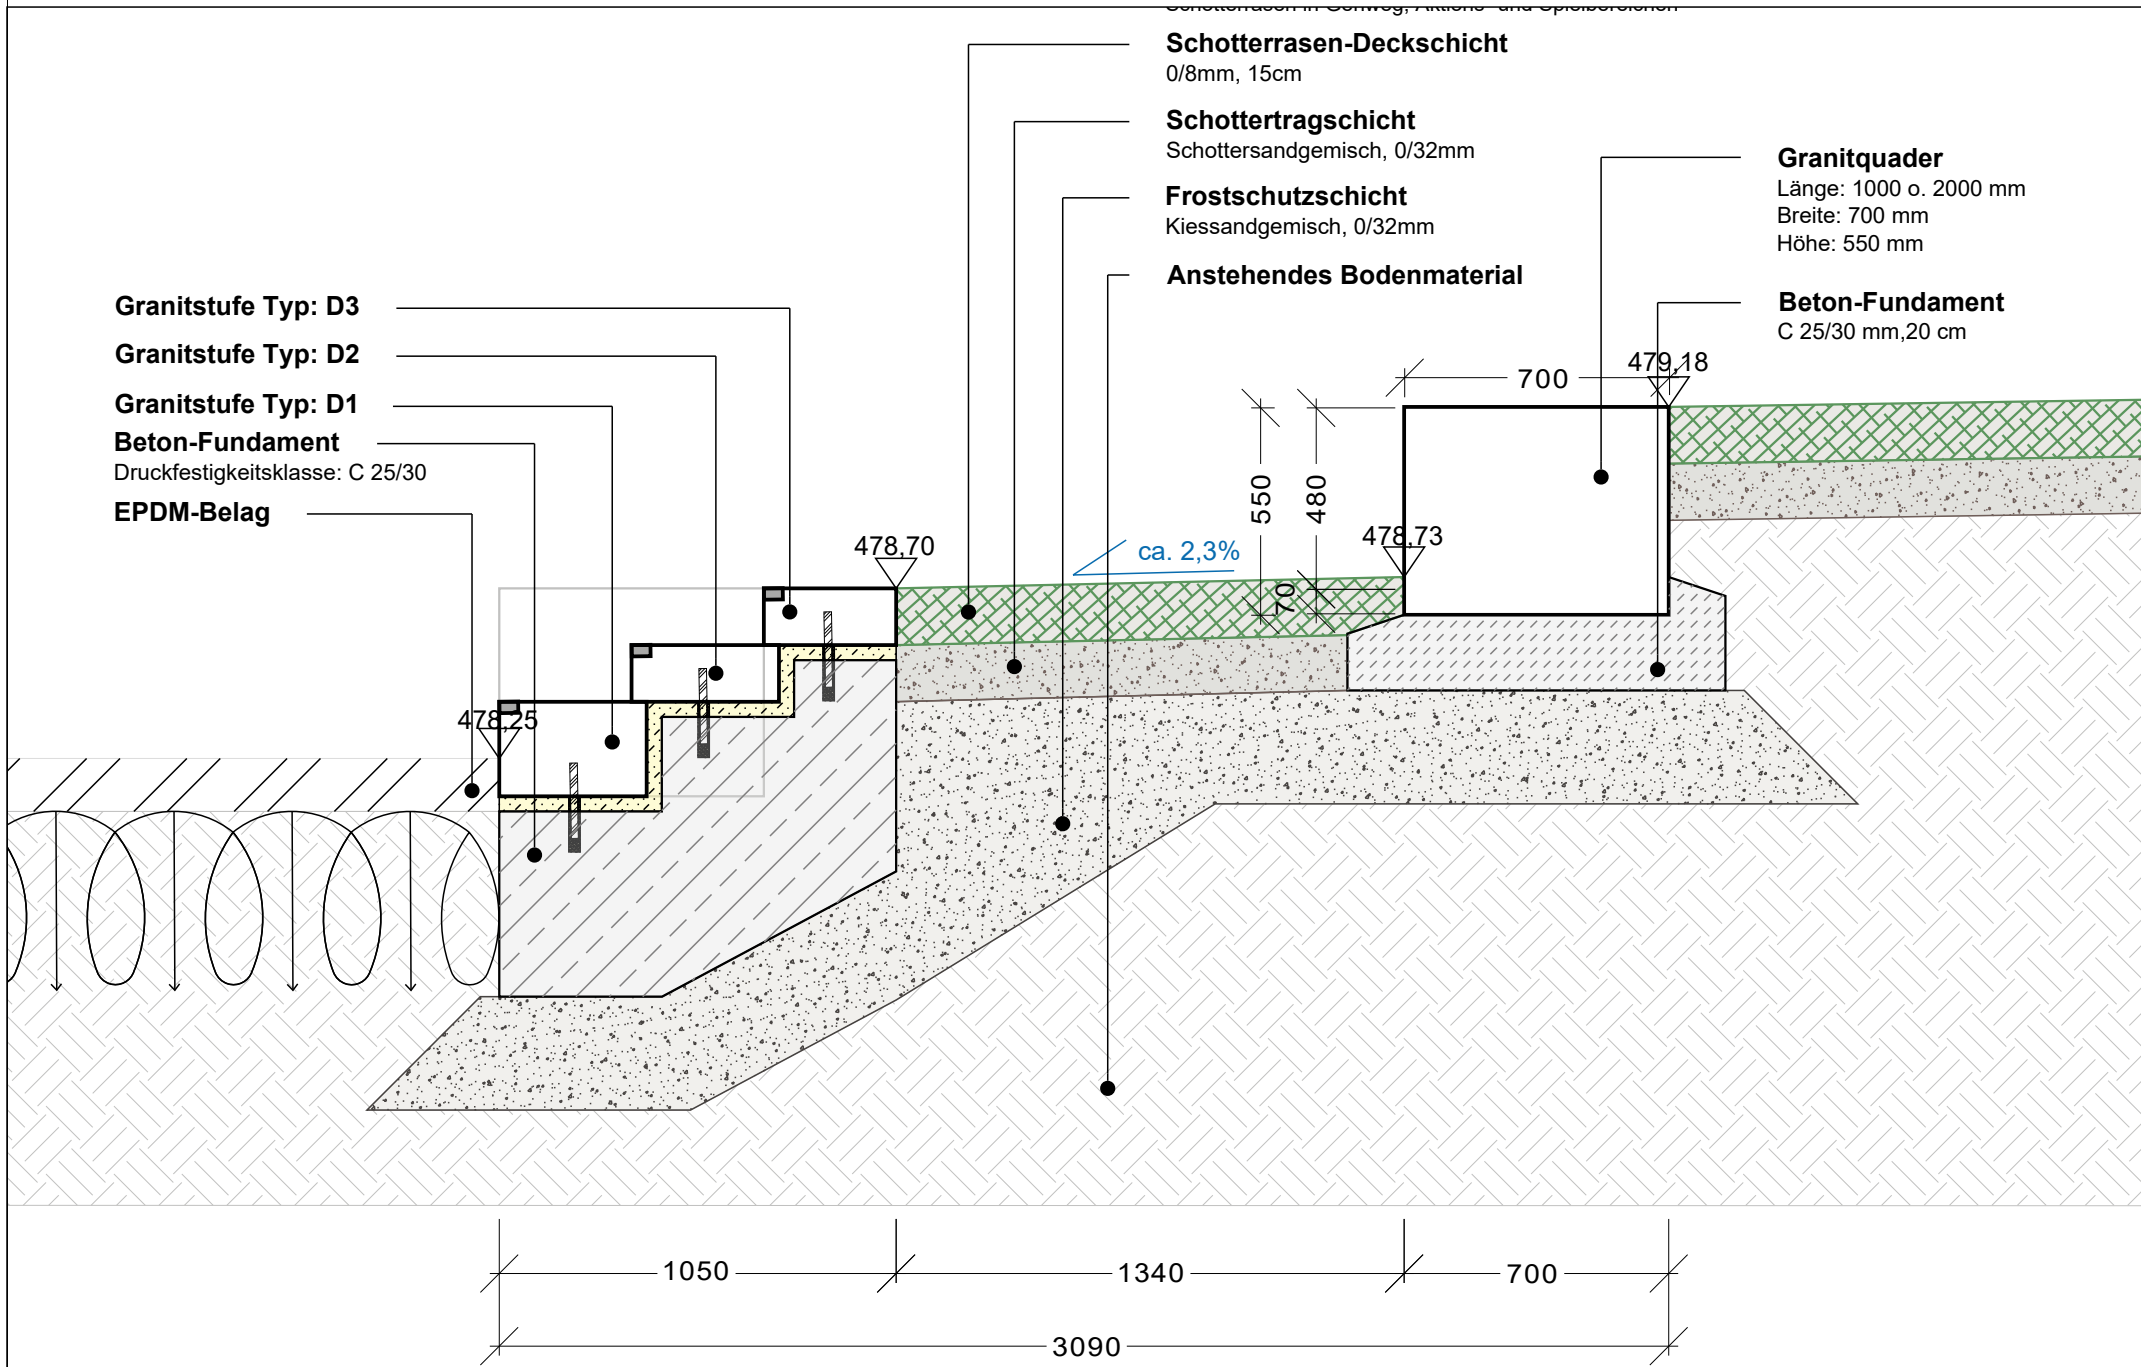


Schnitt A-A': Sitzstufenanlage R5, M 1:20

TYP	BREITE (in mm)	HÖHE (in mm)	LÄNGE (in mm)	KUGELGESTRAHLTE SEITEN u. Oberflächen (in m ²)	STÜCK
A.3	700	550	1000	2,02/st. Gesamt 10,1 Vorderseite, Sitzfläche, Stirnseiten links u. rechts	5
A.4	700	550	2000	3,195/st. Gesamt 3,195 Vorderseite, Sitzfläche, Stirnseiten links u. rechts	1
D.1	390	245	2000	1,461/st. Gesamt 2,922 Vorderseite, Sitzfläche, Stirnseiten links u. rechts	2
D.2	390	145	2000	1,183/st. Gesamt 2,366 Vorderseite, Sitzfläche, Stirnseiten links u. rechts	2
D.3	350	145	2000	1,091/st. Gesamt 2,182 Vorderseite, Sitzfläche, Stirnseiten links u. rechts	2
GESAMT				20,765 m ²	12


- Granitblock gestrahlte Sitz-/Trittläche (Kanten überstrahlt)
- Granitblock gestrahlte Kopfseiten (Kanten überstrahlt)
- Granitblock gesägte Seite ohne Strahlung Hinter-/Rückseite
- Granitblock gestrahlte Vorderseite (Kanten überstrahlt)

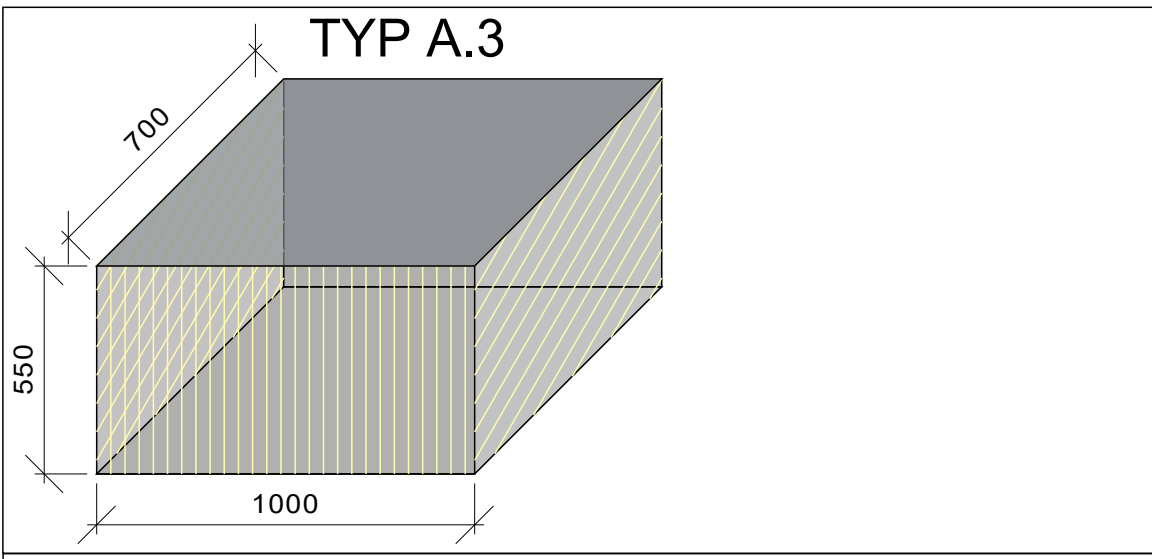


Detail Granitblock Typ A.3, M 1:20

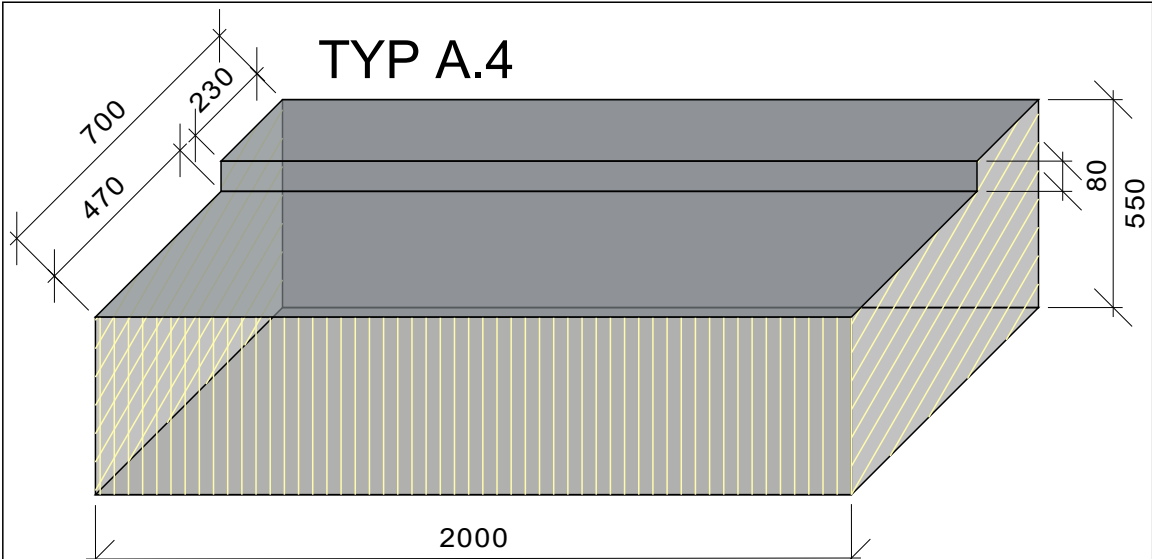


Detail Granitblock Typ A.4, M 1:20

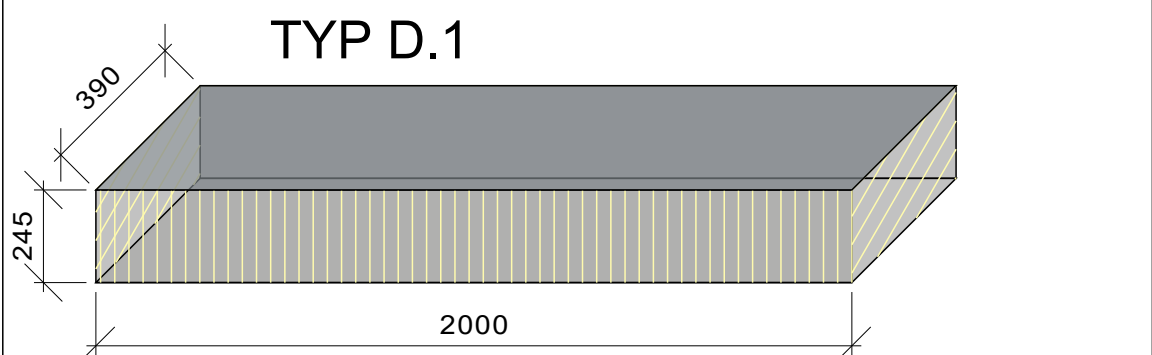

Detail Stufe Typ D.1, M 1:20

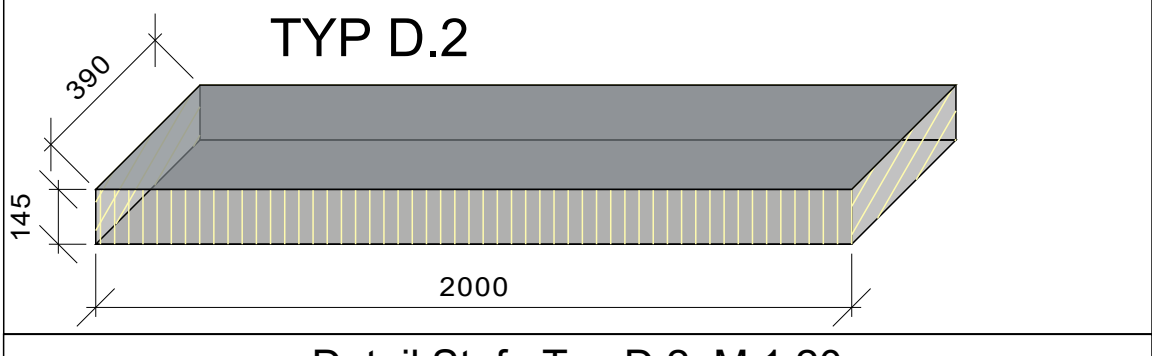

Detail Stufe Typ D.2, M 1:20

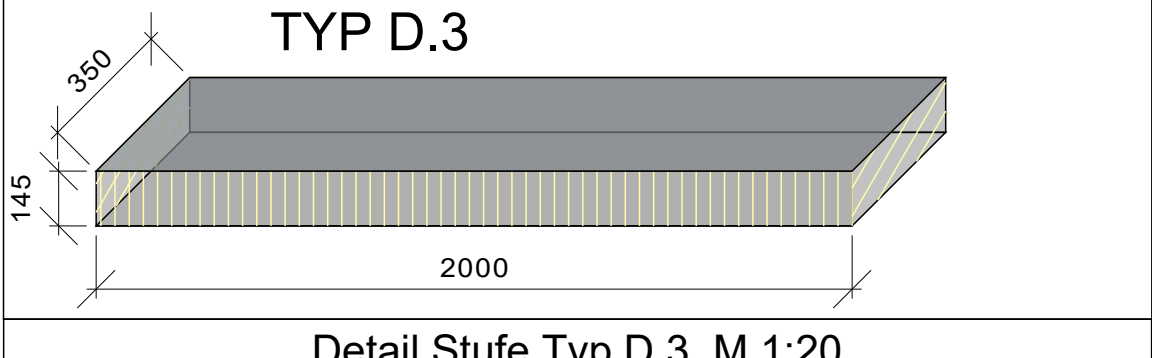

Detail Stufe Typ D.3, M 1:20

Bauvorhaben:	Alfred-Delp-Quartier Donauwörth Neugestaltung der Grün- und Freiflächen
Bauherrschaft:	Große Kreisstadt Donauwörth, Rathausgasse 1, 86609 Donauwörth stadt@donauwoerth.de Vertreten durch: Landesgartenschau Donauwörth 2028 GmbH, Spitalstraße 7, 86609 Donauwörth info@donauwoerth2028.de
Anlage:	P15
Planinhalt:	Werkplanung Detail Sitzstufenanlage R5
Maßstab:	1:250

Datum:	07.08.2026
Plangröße:	535 x 654 mm