

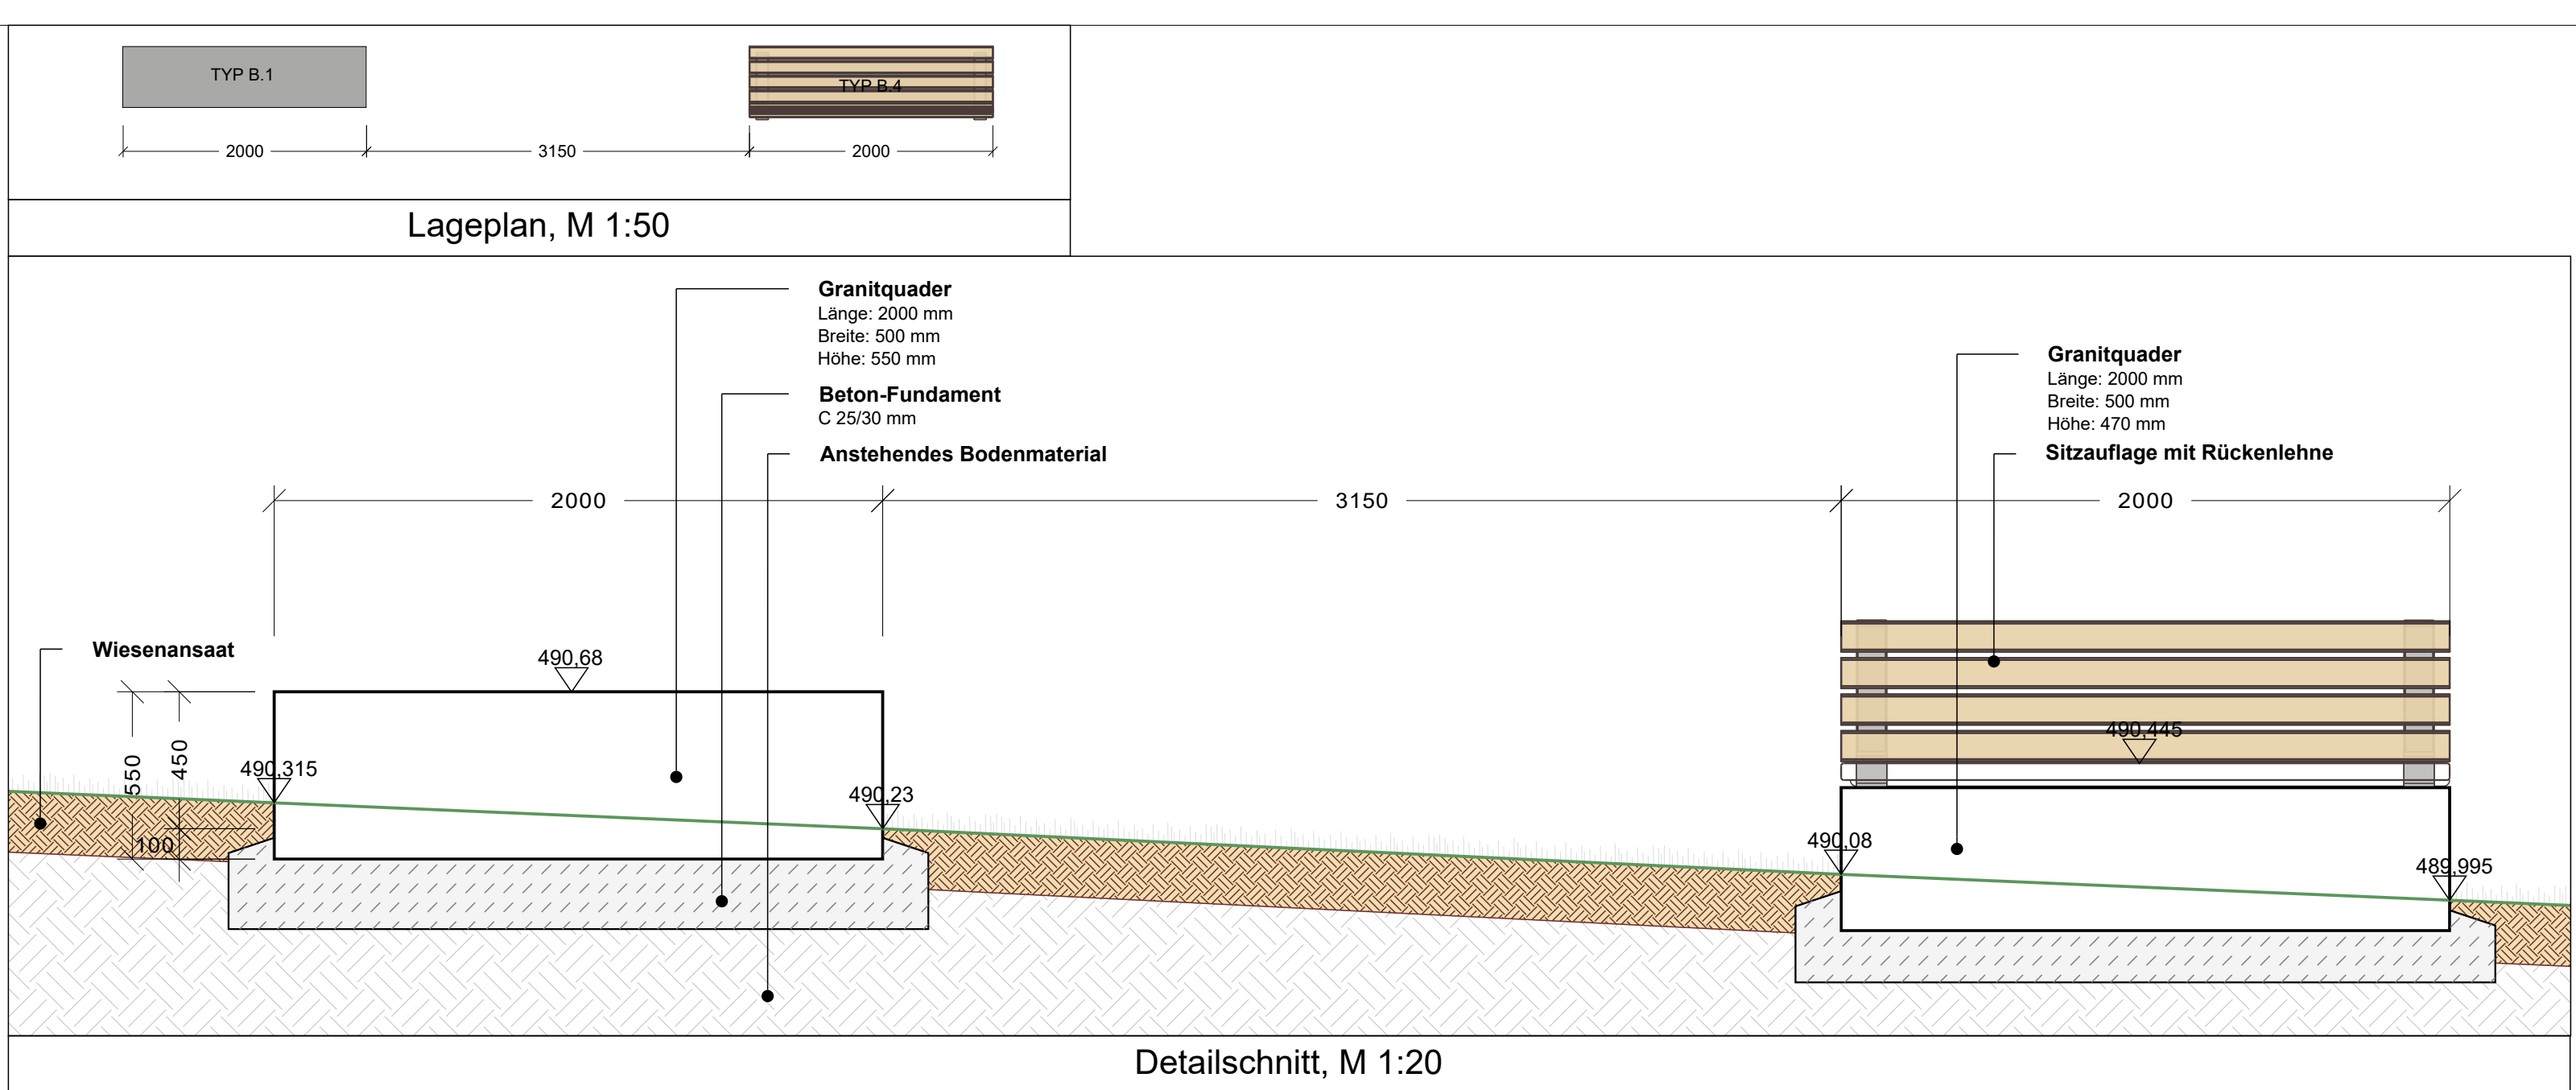
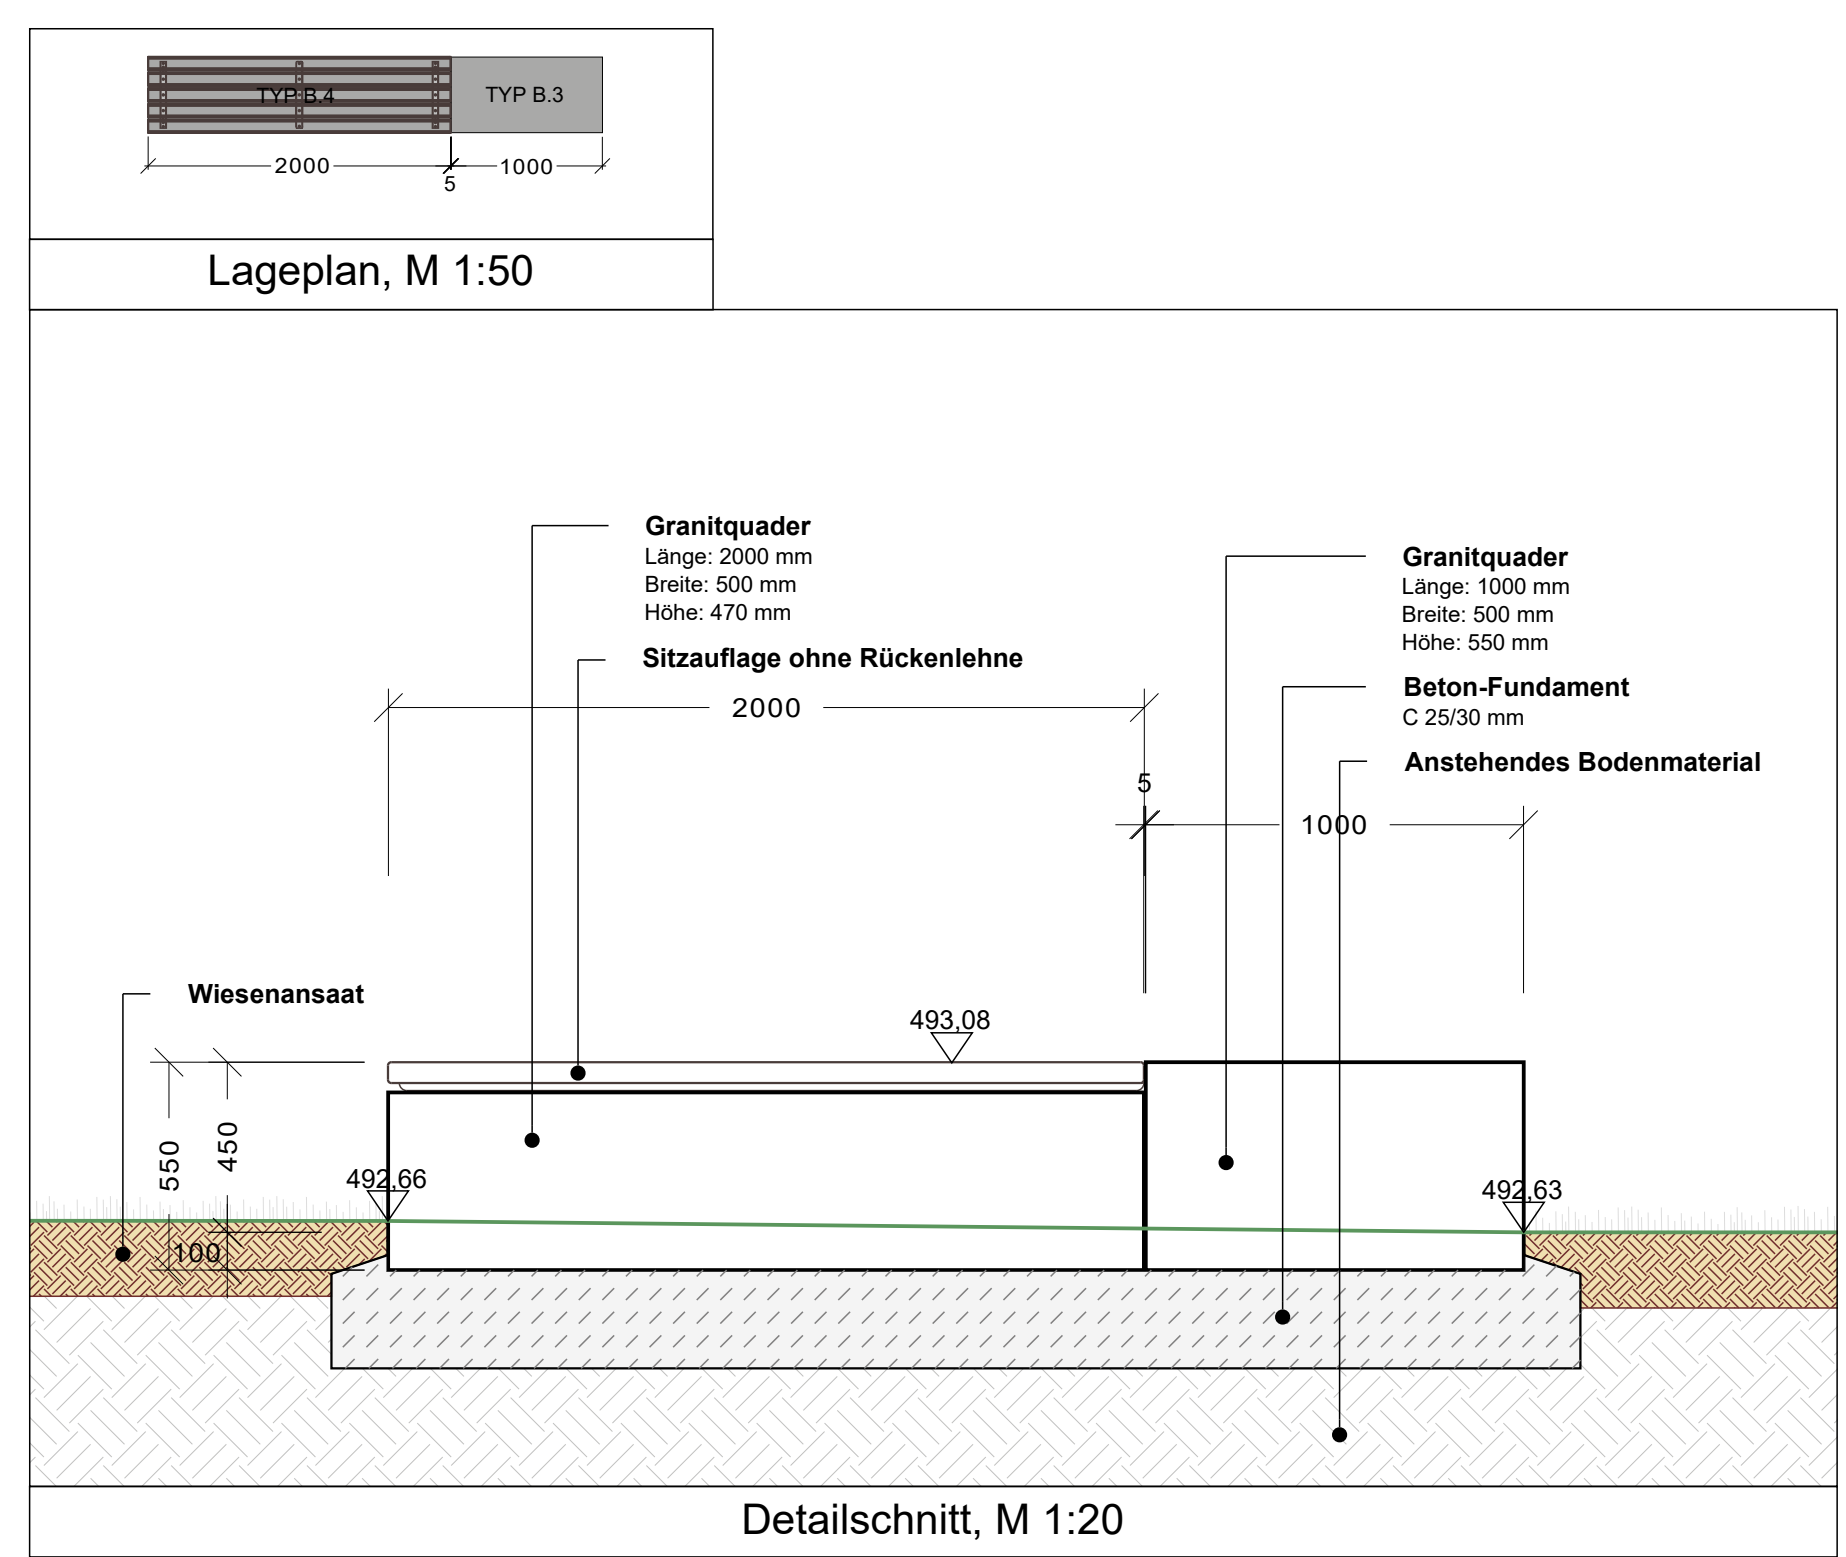
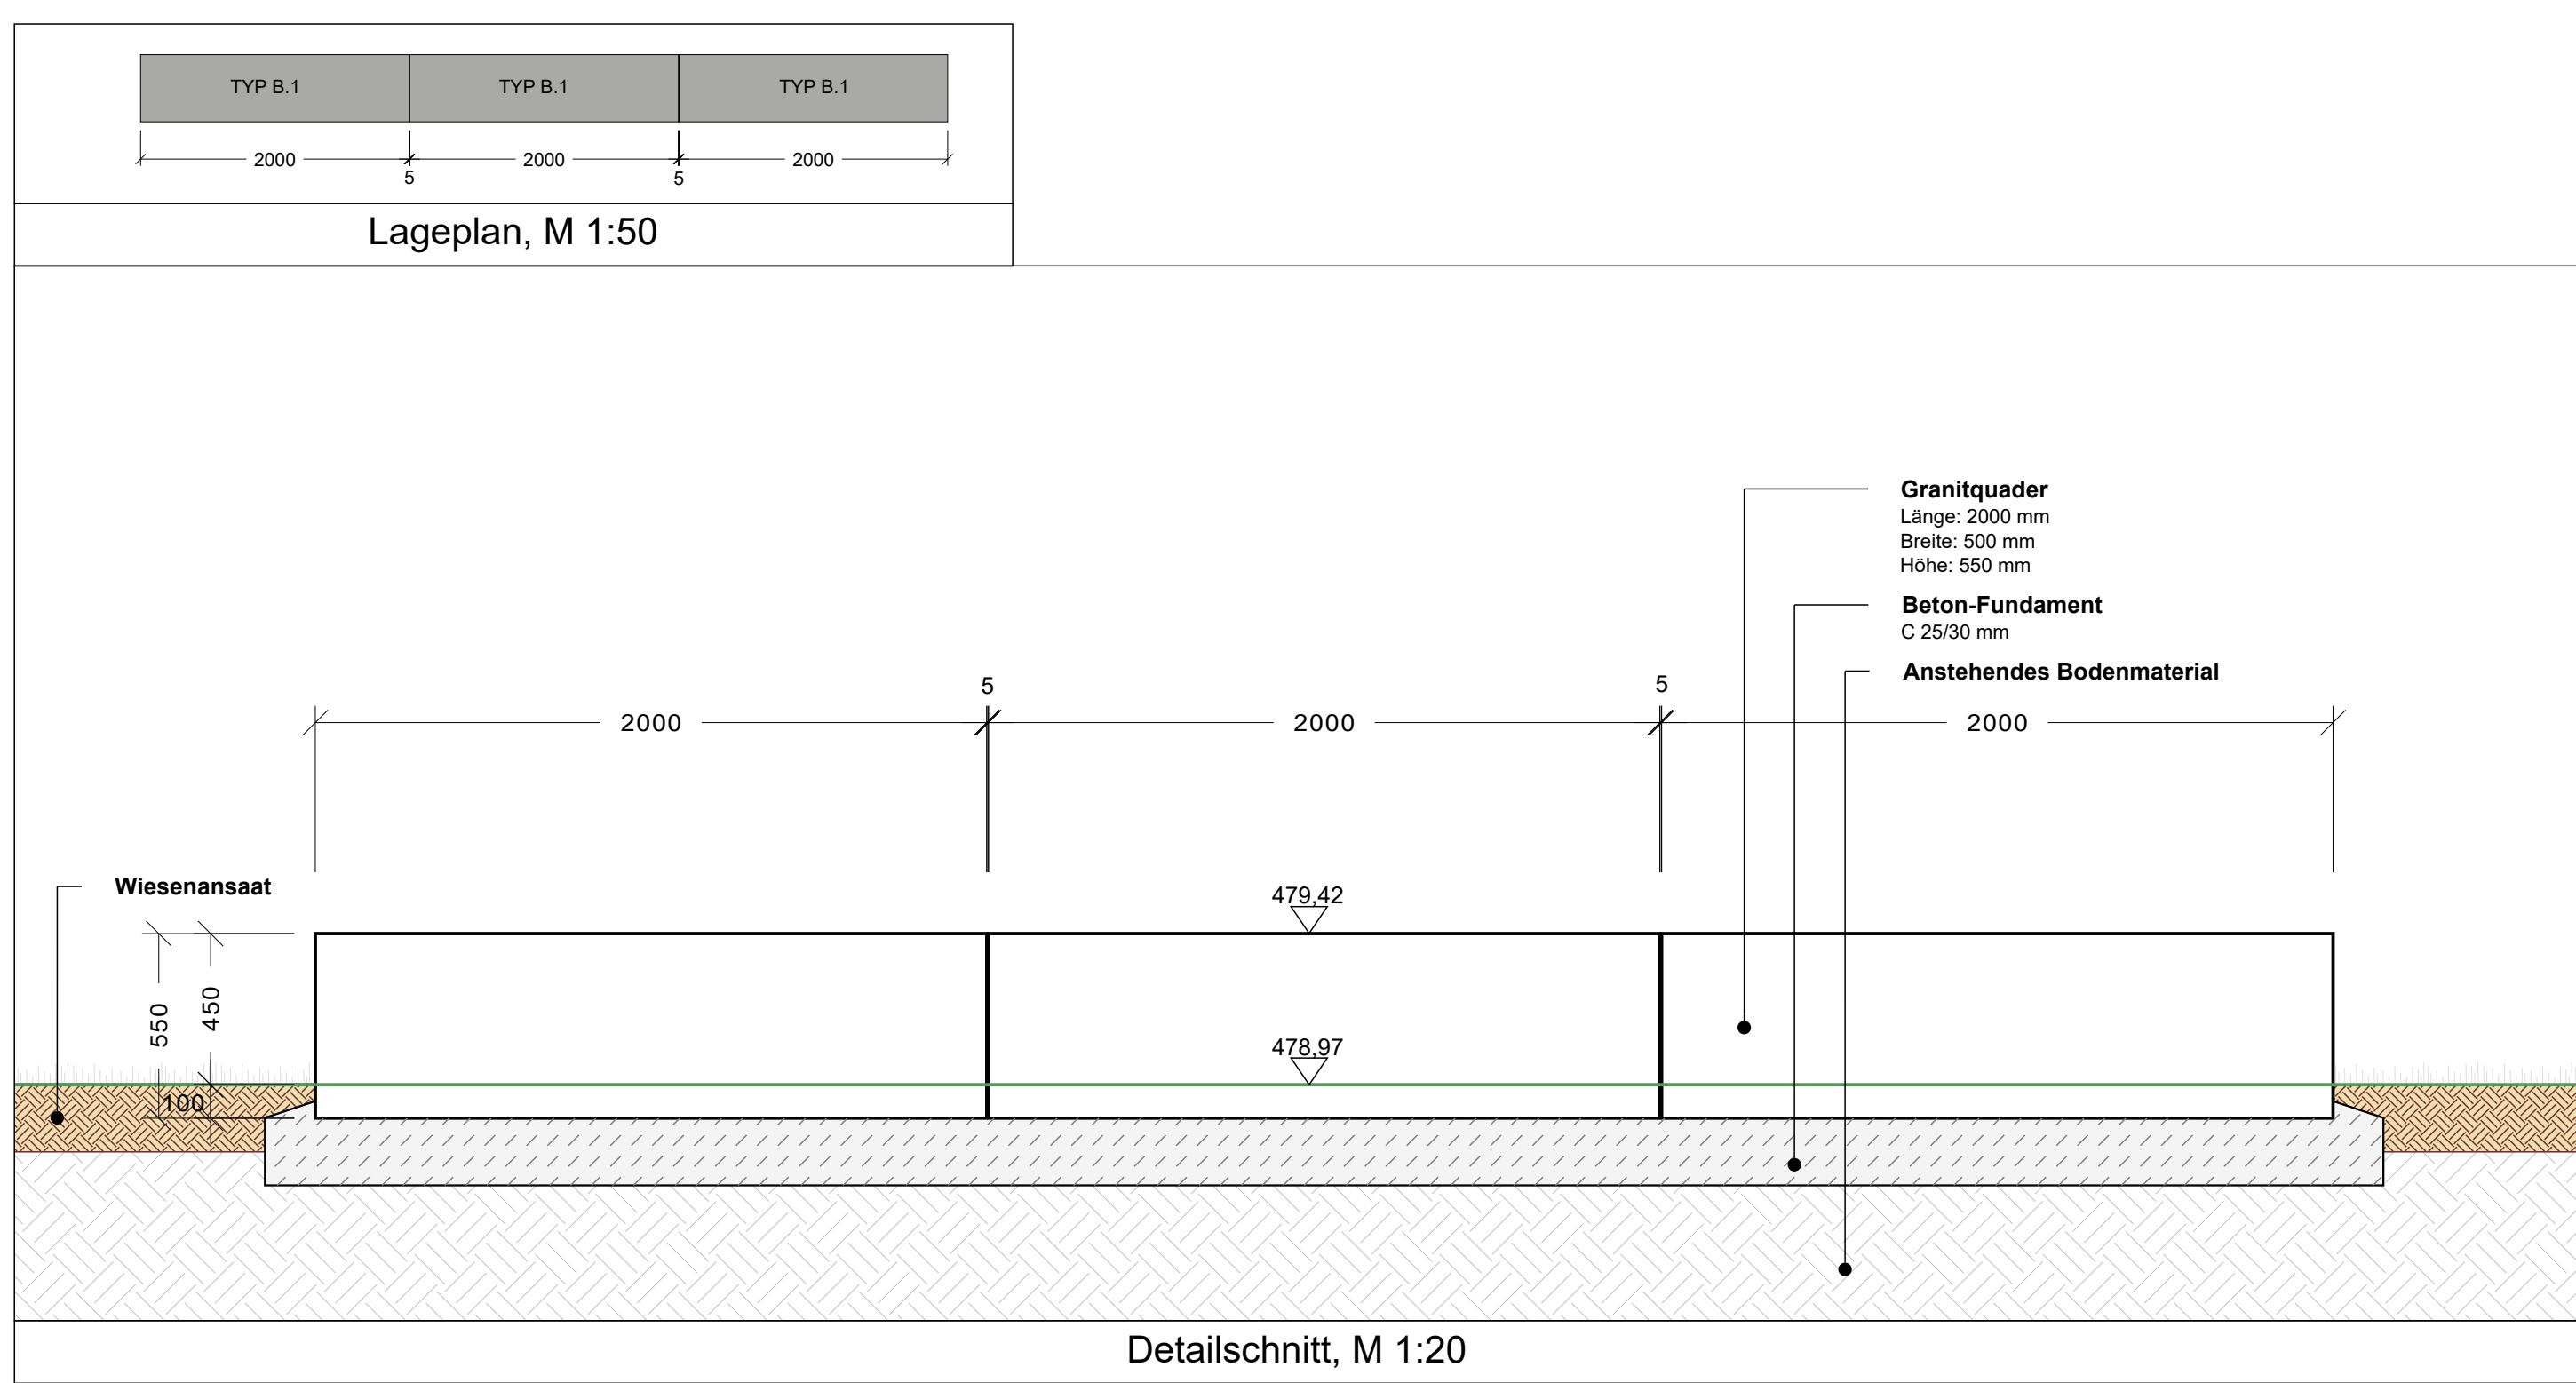


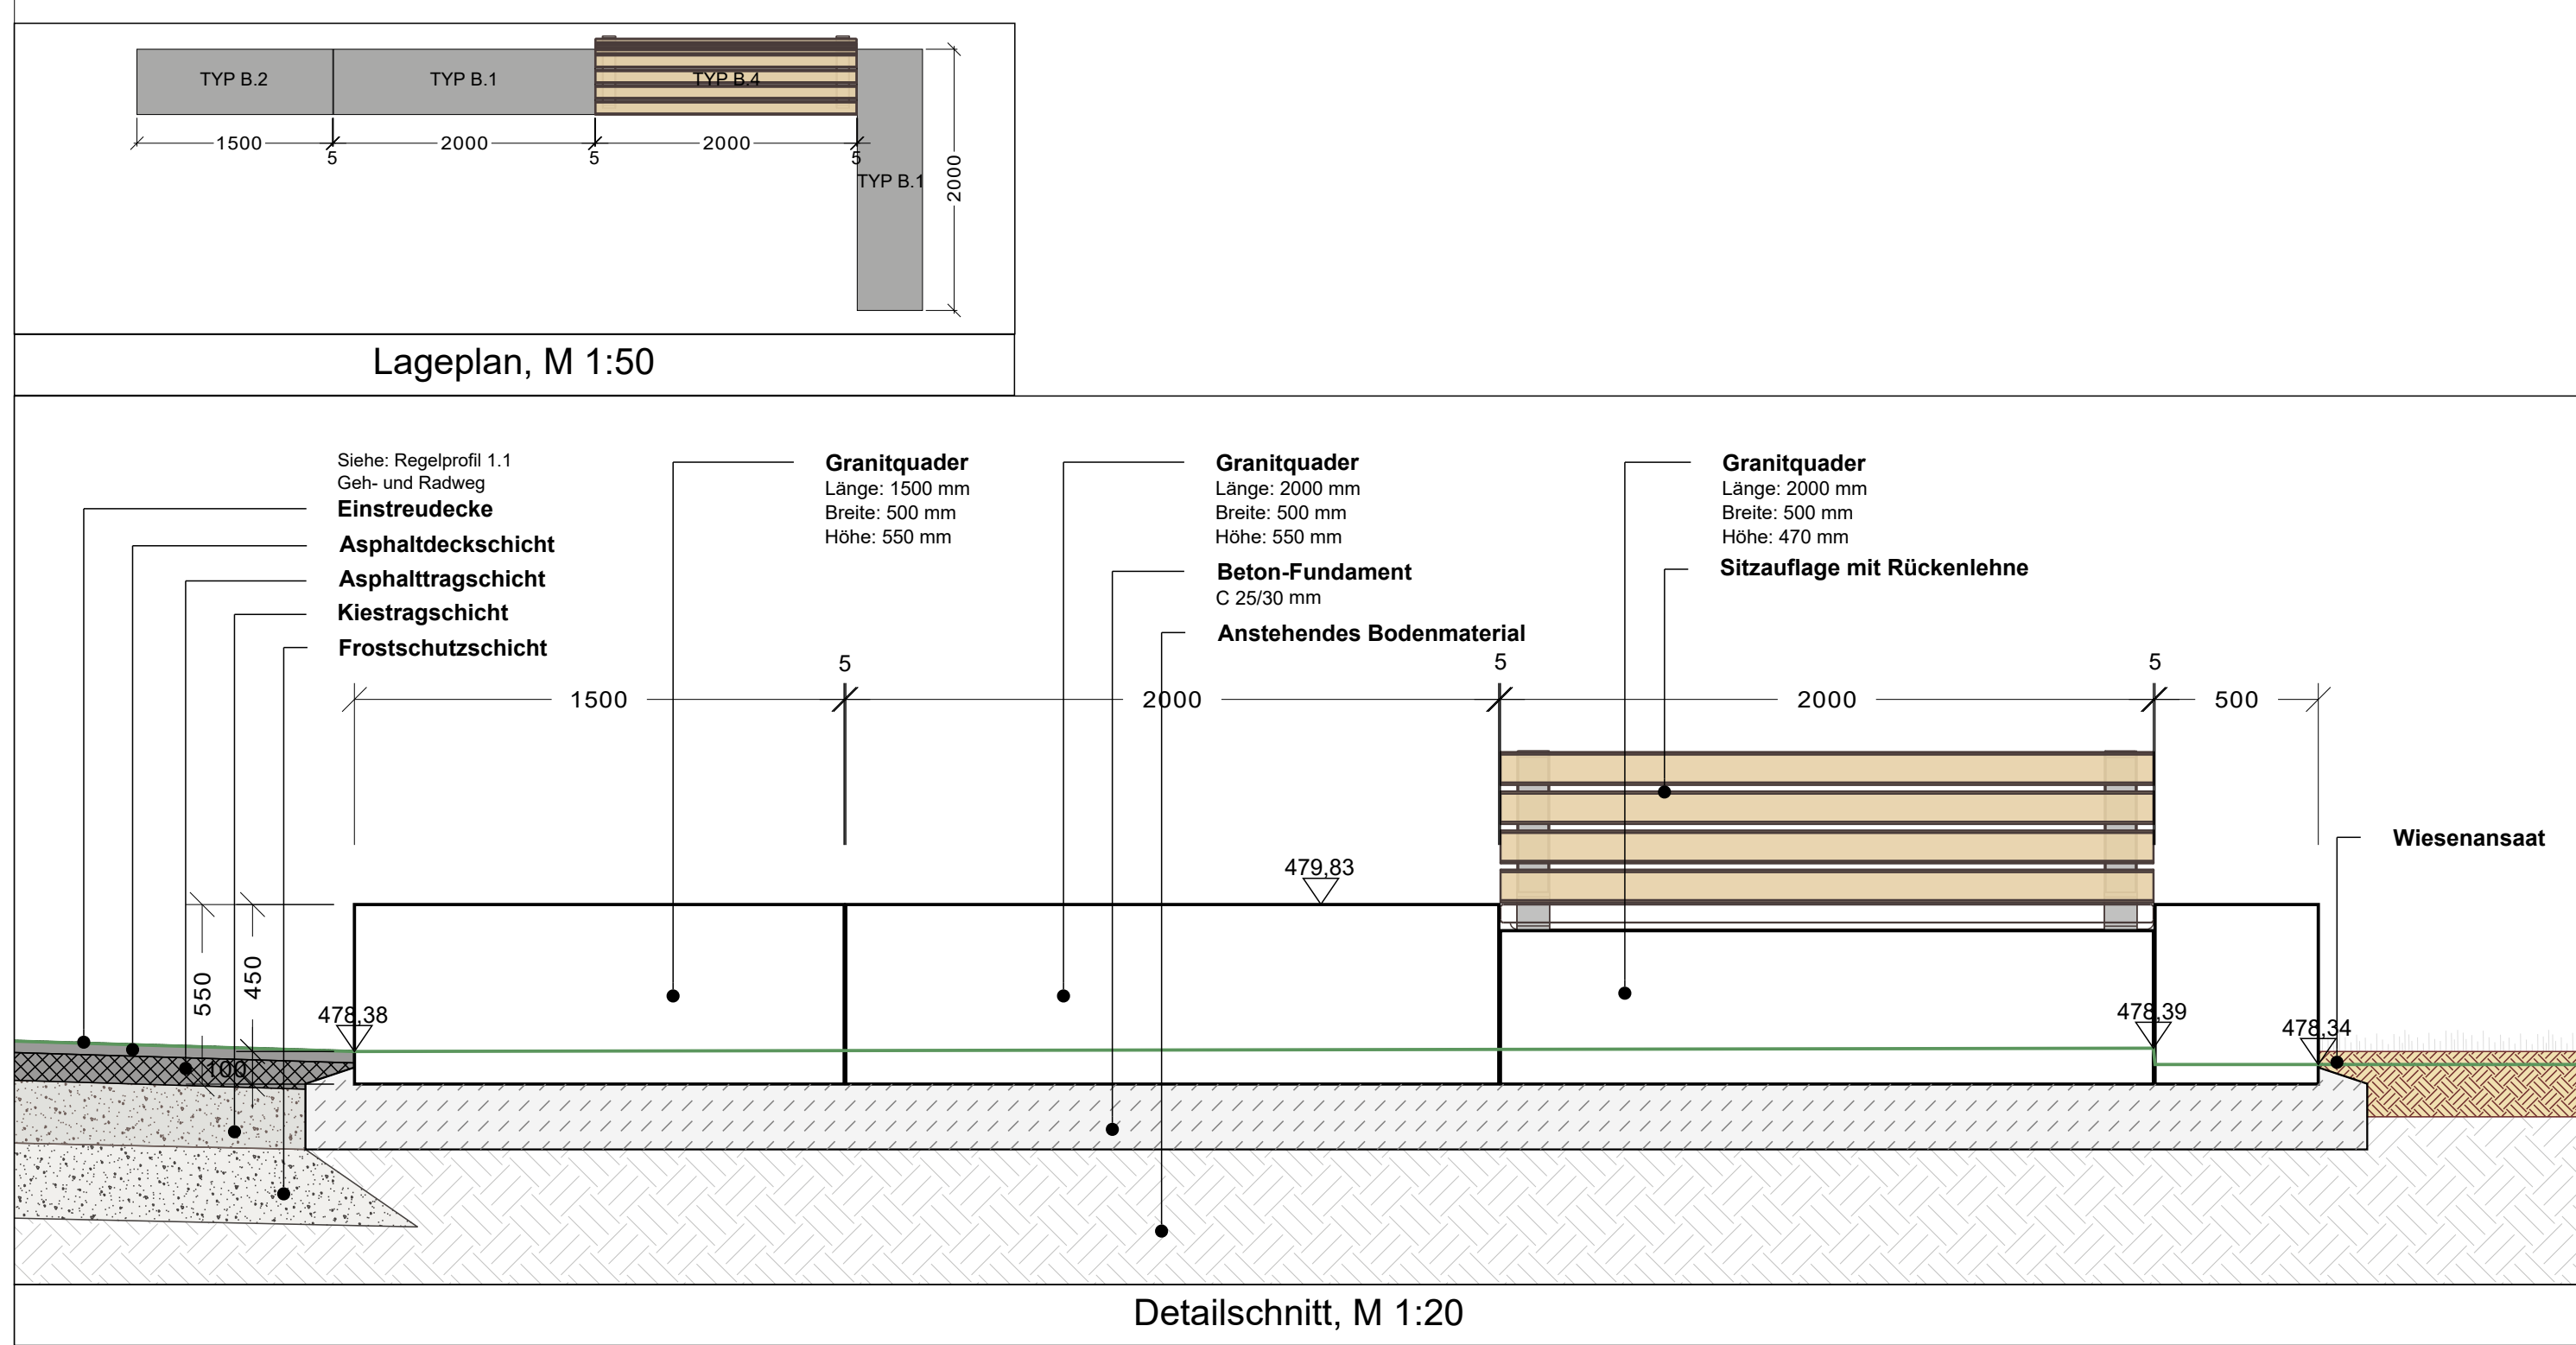

Übersichtsplan Sitzstufenanlage (M 1:4000)

This is a detailed site plan of the 'Sitzstufenanlage' (seating terrace) at a scale of 1:4000. The plan shows the layout of the seating area, including paths, stairs, and surrounding urban context. Key features include:



- Seating Area:** A large, irregularly shaped area with a central path and several smaller paths leading to different levels of the terrace.
- Stairs:** A prominent set of stairs is shown on the right side of the plan, leading up to the seating area.
- Urban Context:** The plan shows the surrounding urban environment, including residential buildings, streets, and other public spaces.
- Orientation:** A north arrow is located in the top right corner, pointing towards the top right of the page.
- Scale:** The scale is indicated as M 1:4000.

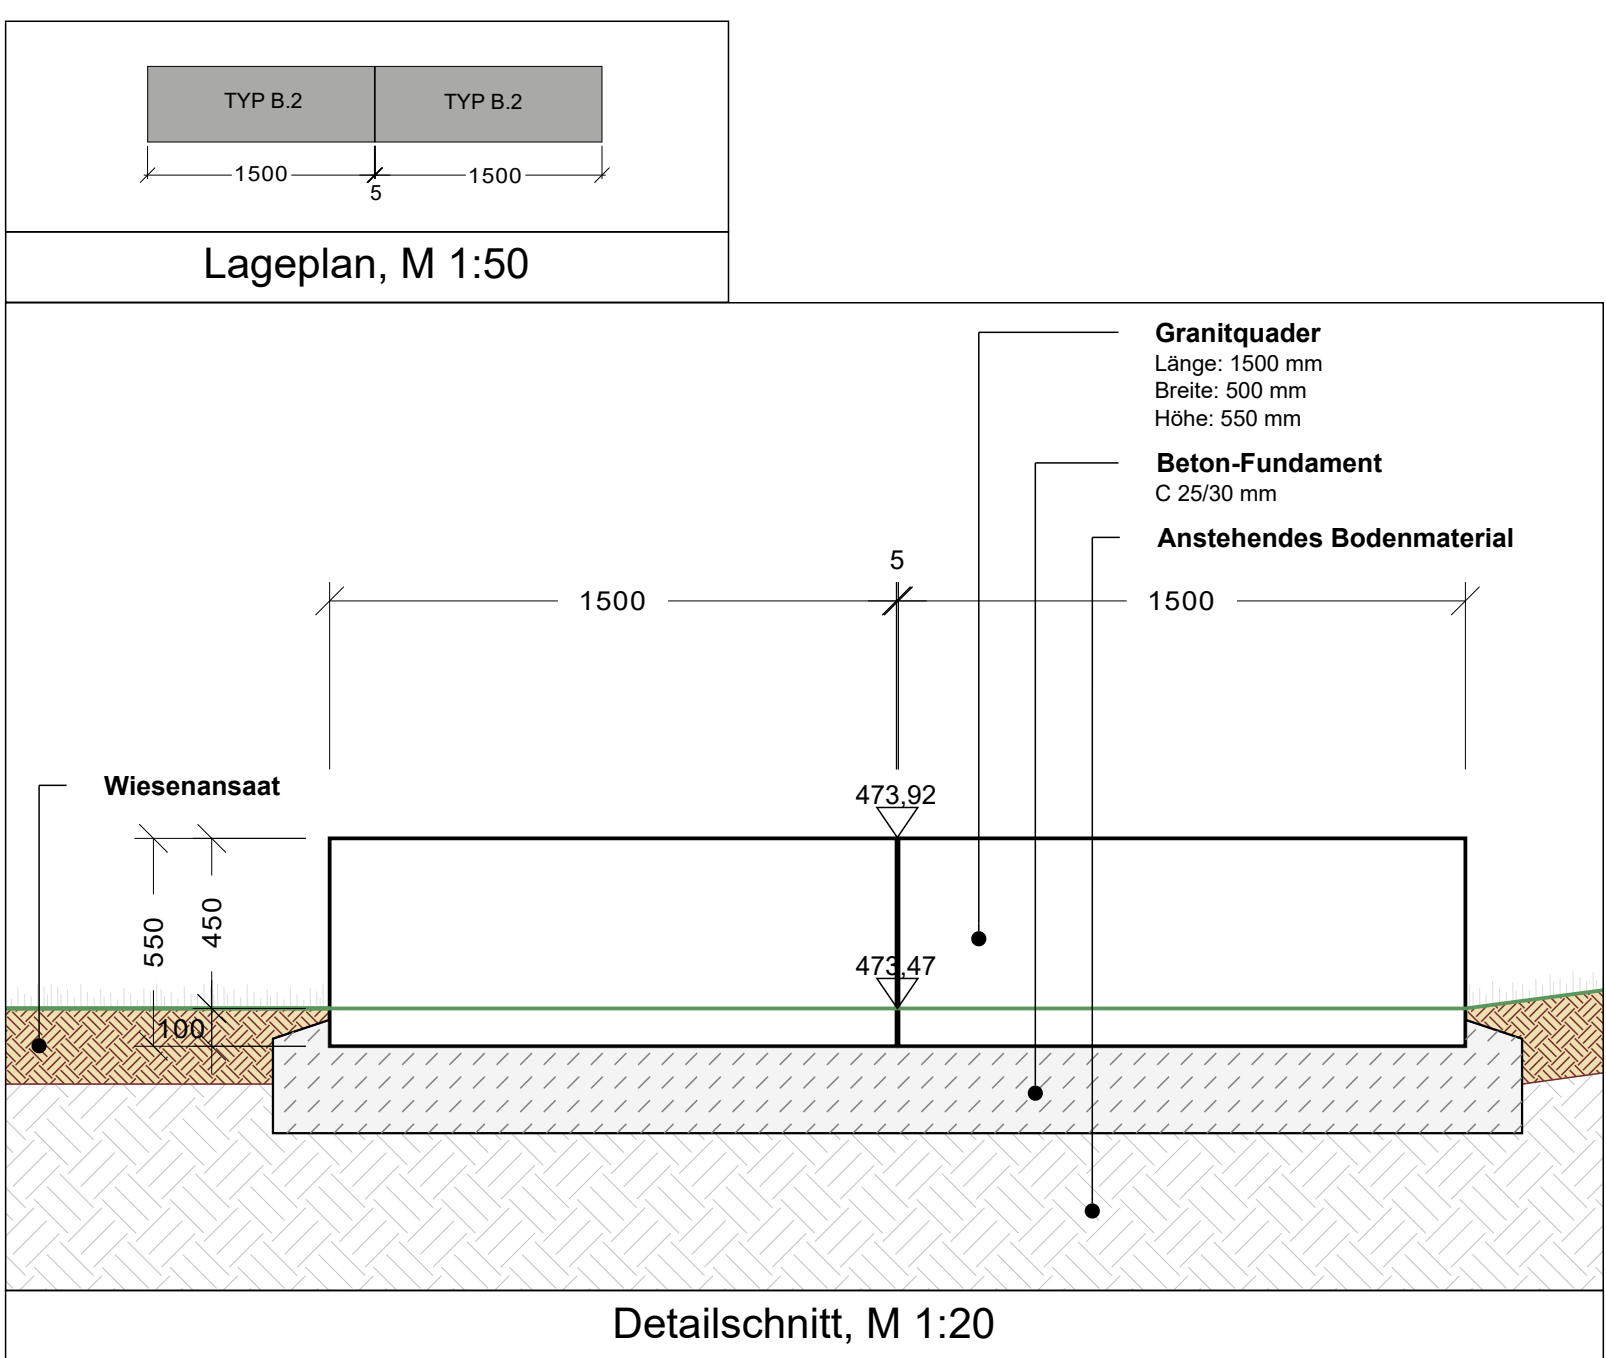

Die dargestellten Sparten sind nachrichtliche Übernahmen. Der Auftragnehmer ist verpflichtet, Pläne zur genauen Lage von Leitungen, Kabeln, Drainagen, Kanälen, Bauwerke der Spartenträger, u. Ä. bei den jeweiligen Spartenträgern vor Baubeginn einzuholen.

Maß- und Inhaltsdifferenzen sind vor Ausführungsbeginn mit der Bauleitung zu klären. Alle angegebenen Maße und Höhen sind auf der Baustelle eigenverantwortlich zu prüfen.

PROJEKT NR. PLANNR. P17: 2461_W_PASU_D_Sitzelemente				INDEX B	
NR.	AND.	ERG.	ANMERKUNG	BEARB.	GEZ. DATUM
A	-	-		-	- 30.06.2026
B	-	-		-	- 07.08.2026
C	-	-		-	-
D	-	-		-	-
E	-	-		-	-

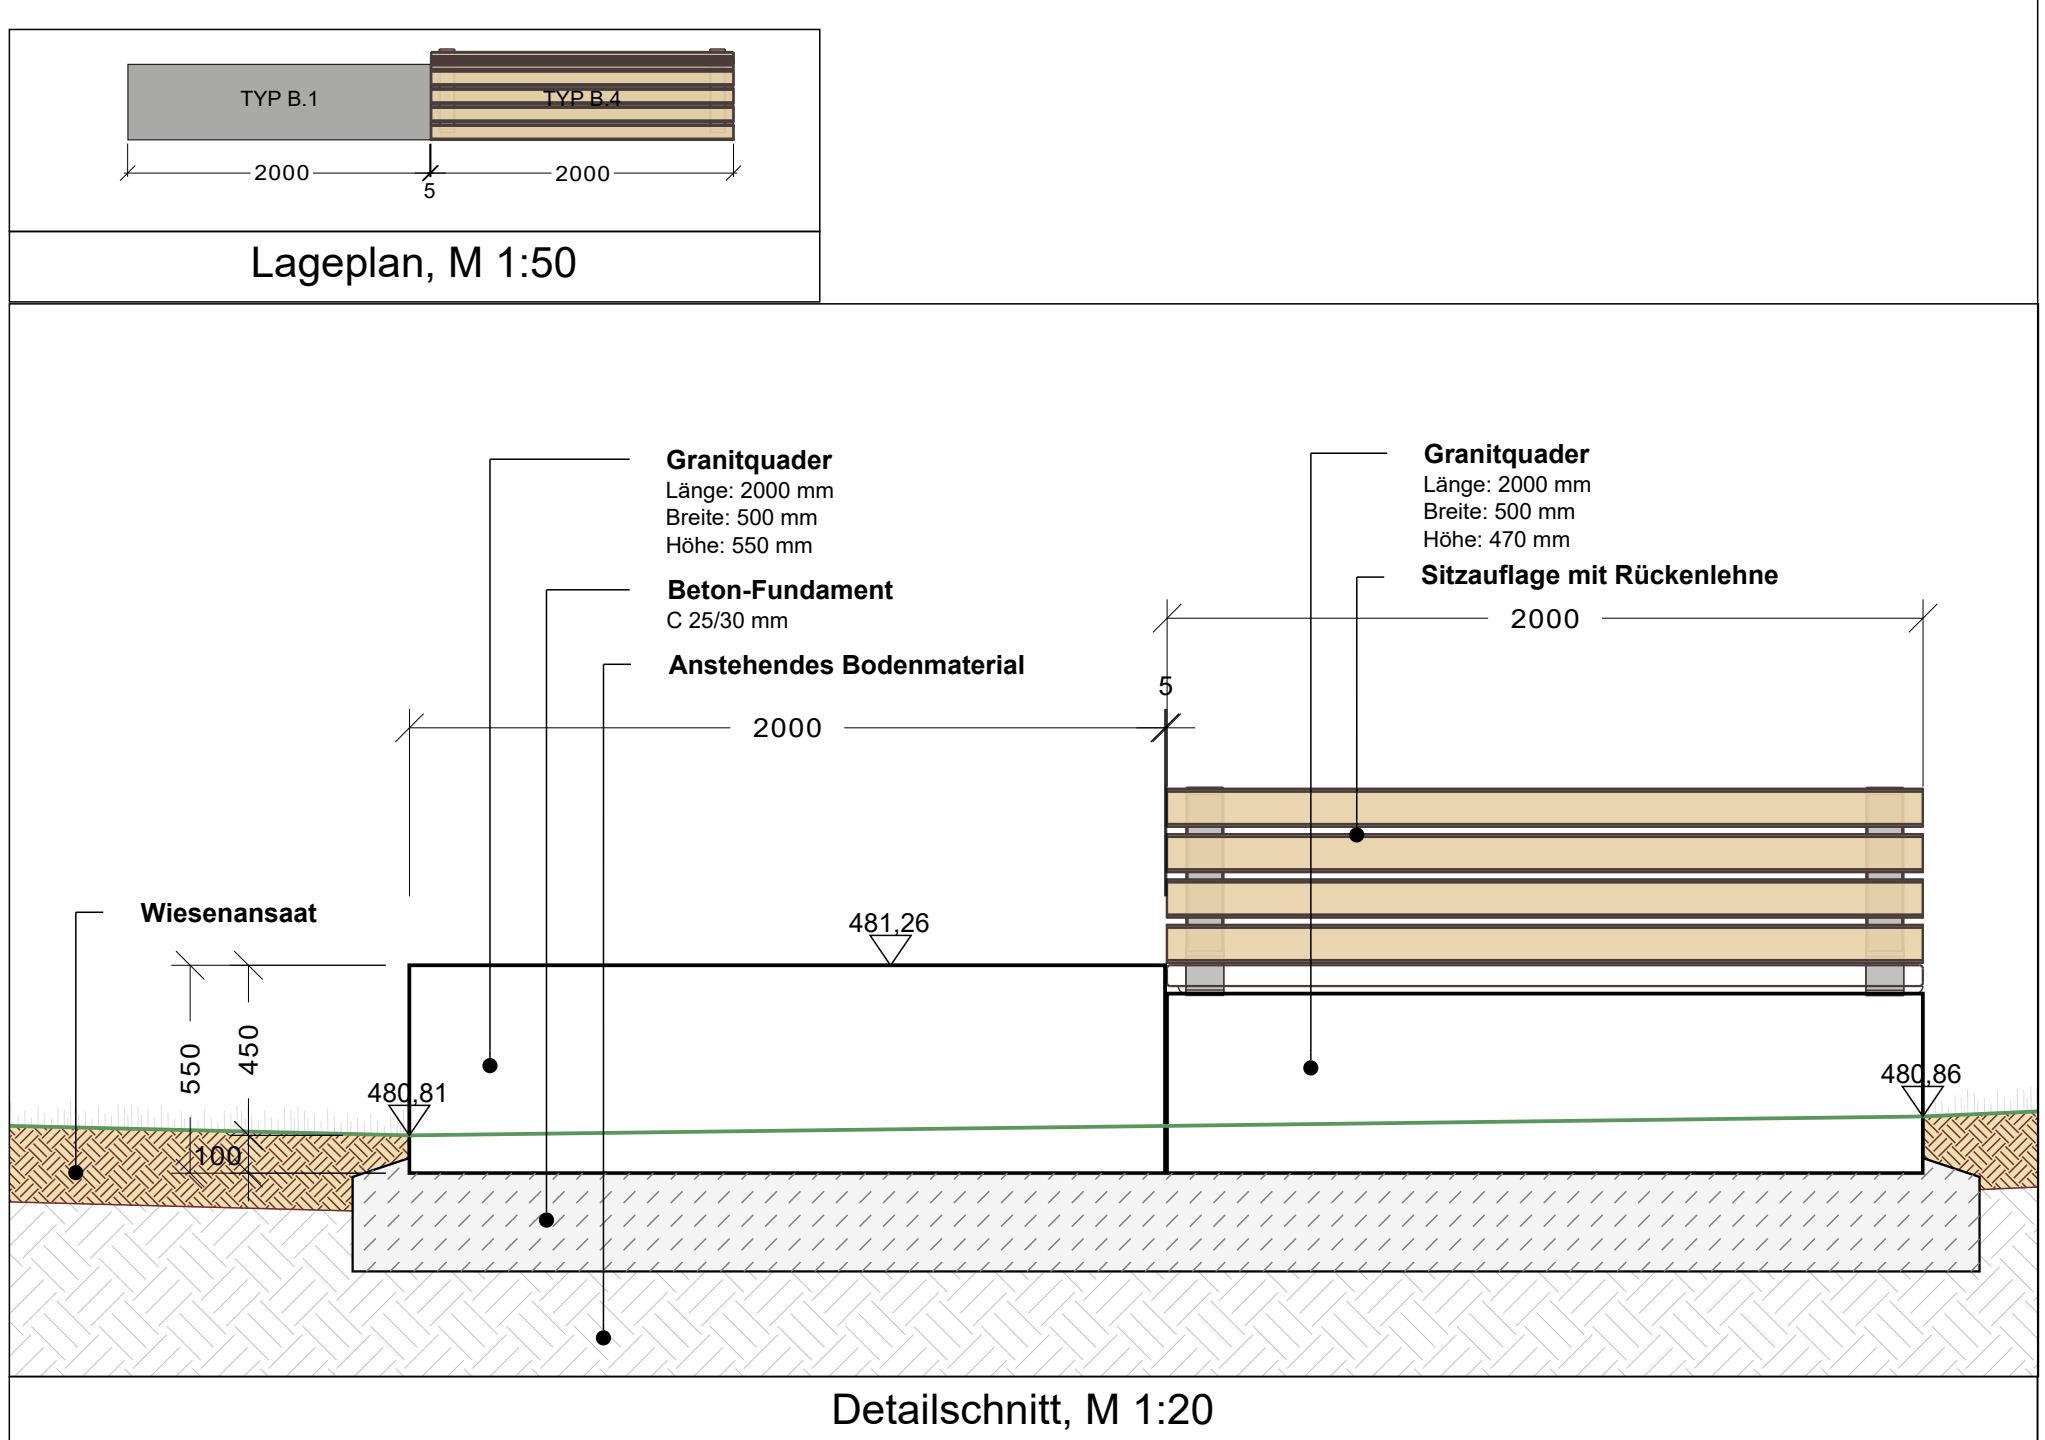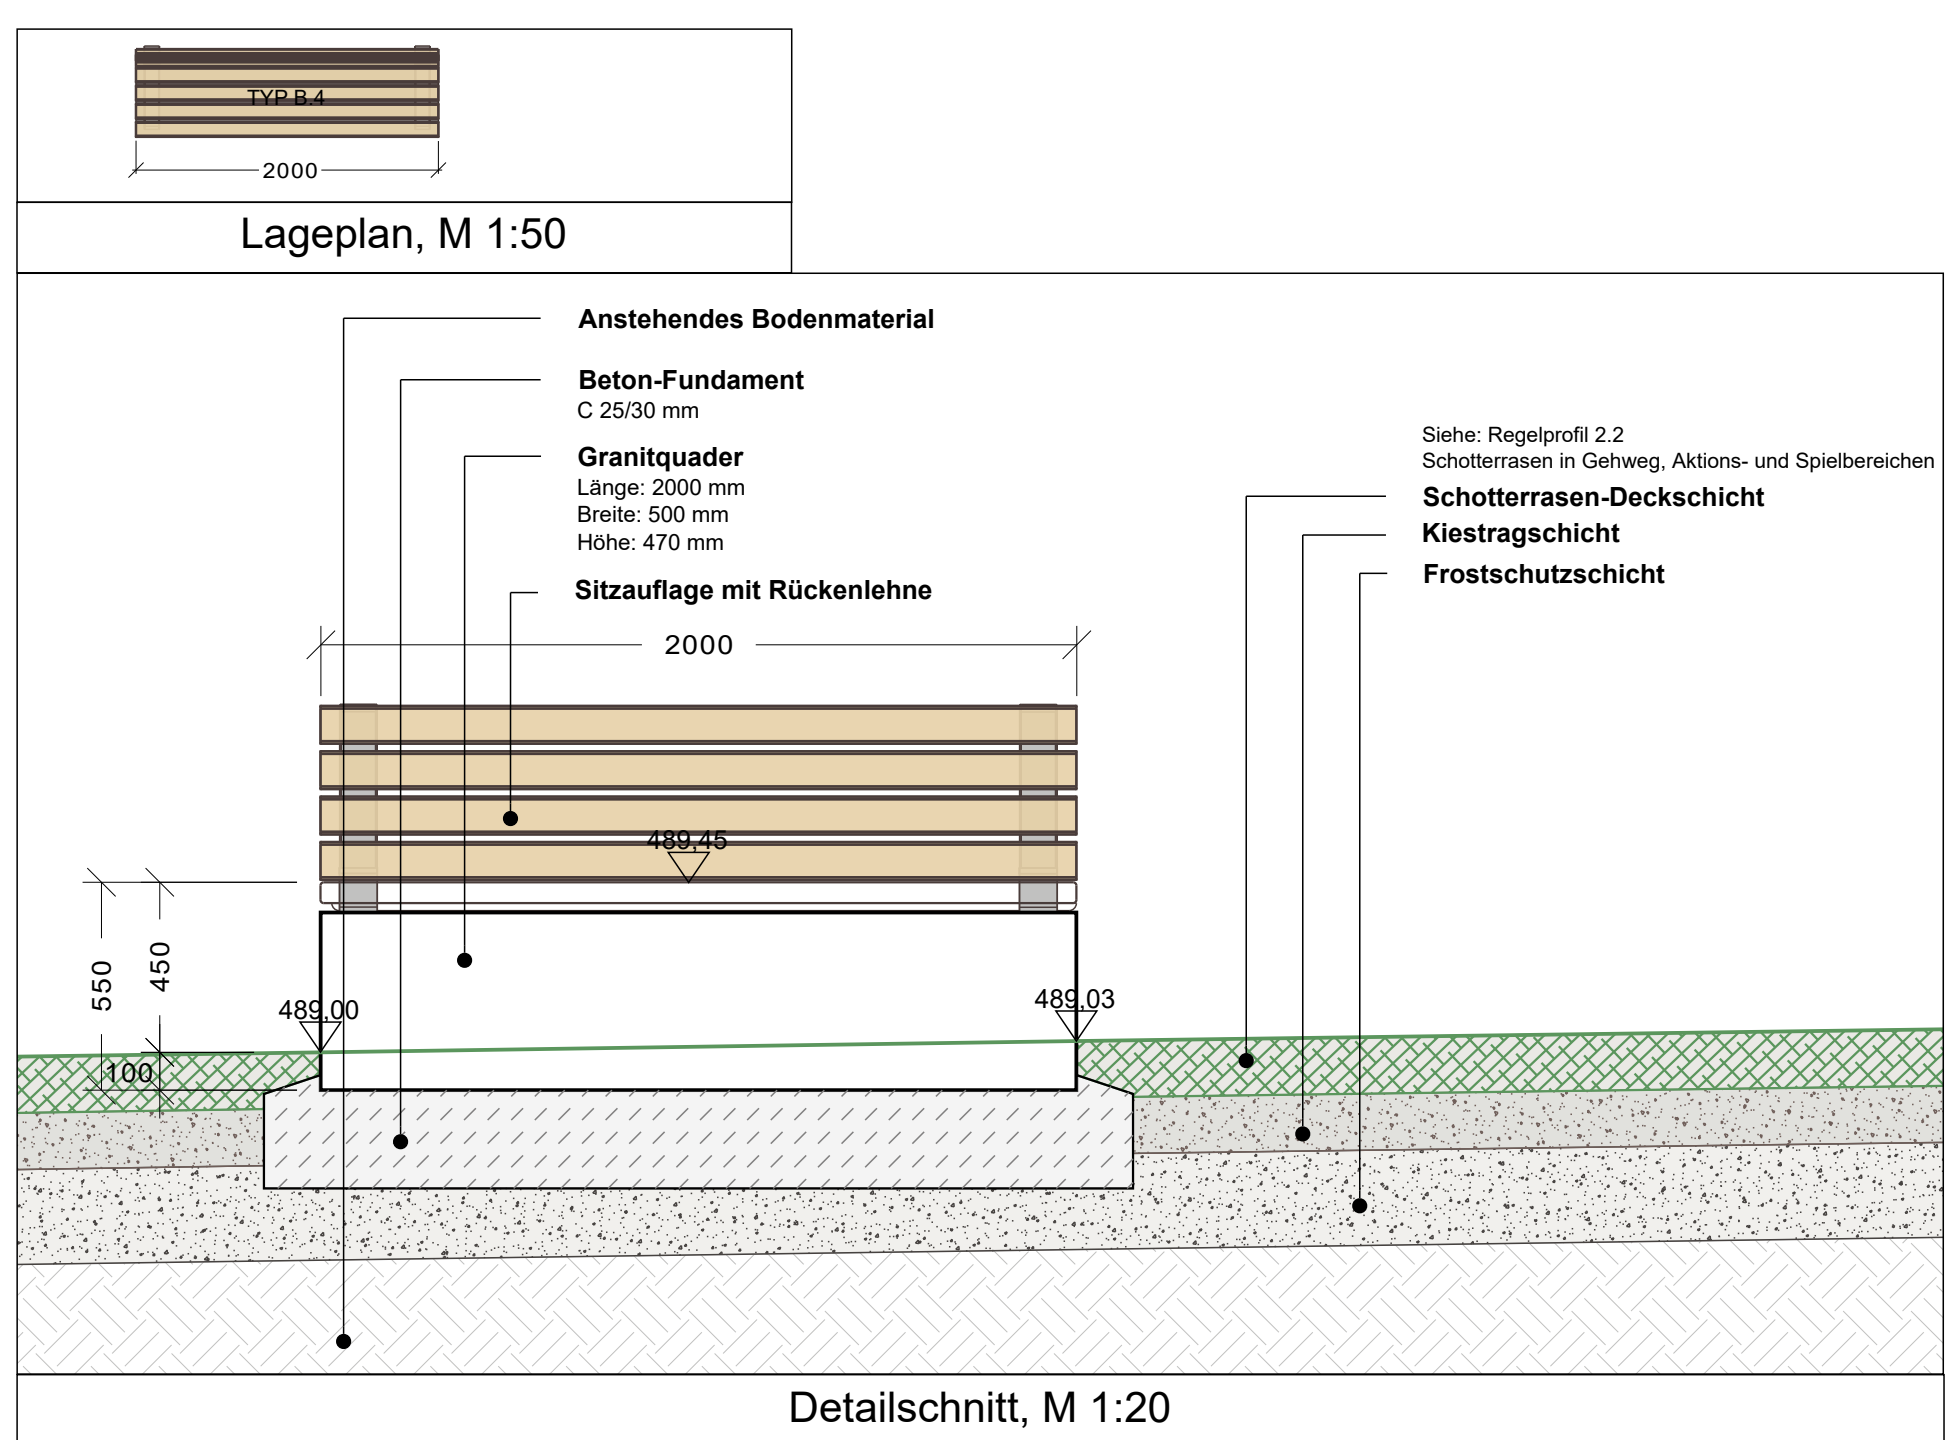

Bauherr:	Affent-Delp-Quartier Neugestaltung der Grün- und Freizeitanlagen
Bauherrschft:	GroRe Kreisstadt DonauwRth, Rathausgasse 1, 86609 DonauwRth stadt@donauwRth.de
Anlage:	Vertreten durch: Landesgartenschau DonauwRth 2028 GmbH, Spitzenstrae 7, 86609 Borewang info@donauwRth2028.de
Planinhalt:	P17 Werkplanung Detaill Sitzelemente freistehend
MaRstab:	1:20, 1:50, 1:4000
Datum:	07.08.2026
PlangrRe:	793 X 1379 mm