




Detail Cortenstahlwange - Aufsicht Standardelement, Länge 2950 mm - M 1:10

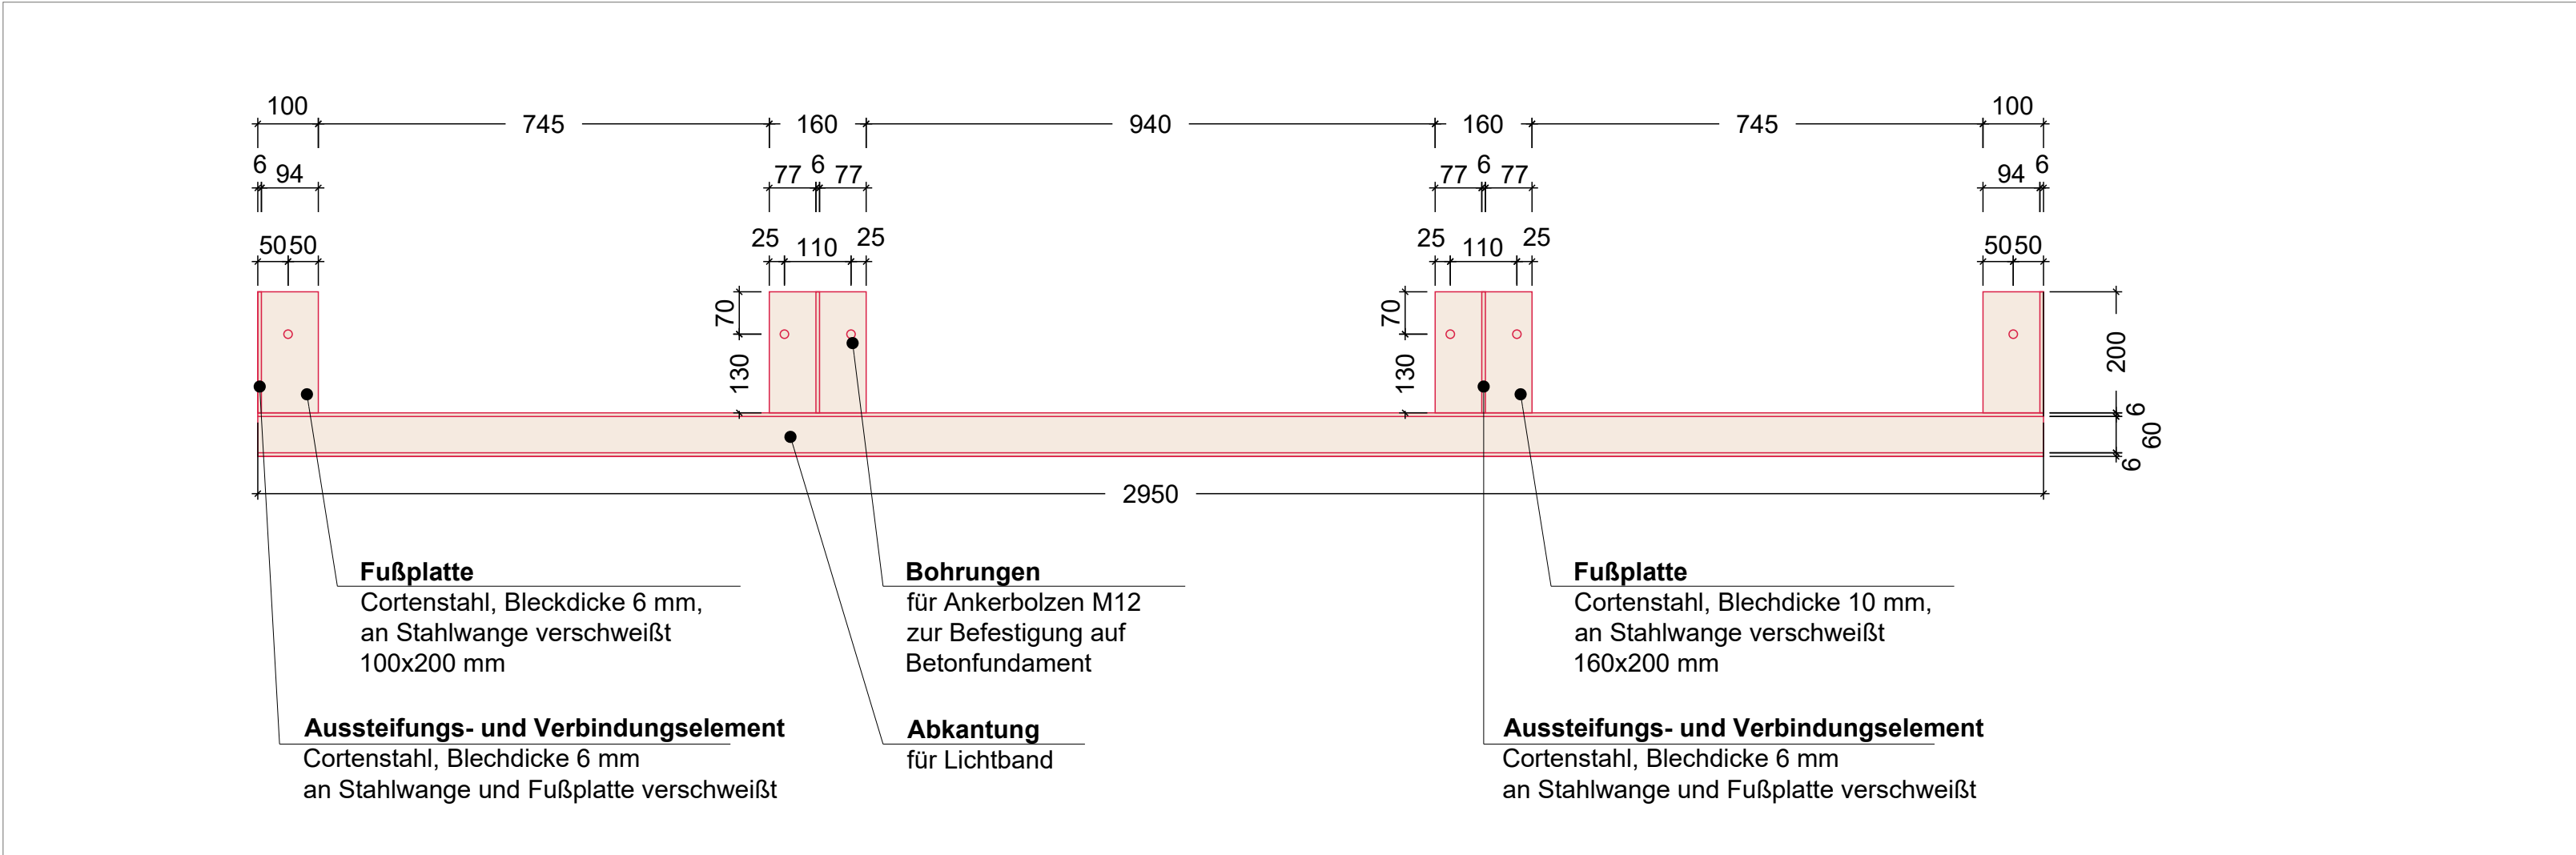


Detail Cortenstahlwange - Schnitt - M 1:10

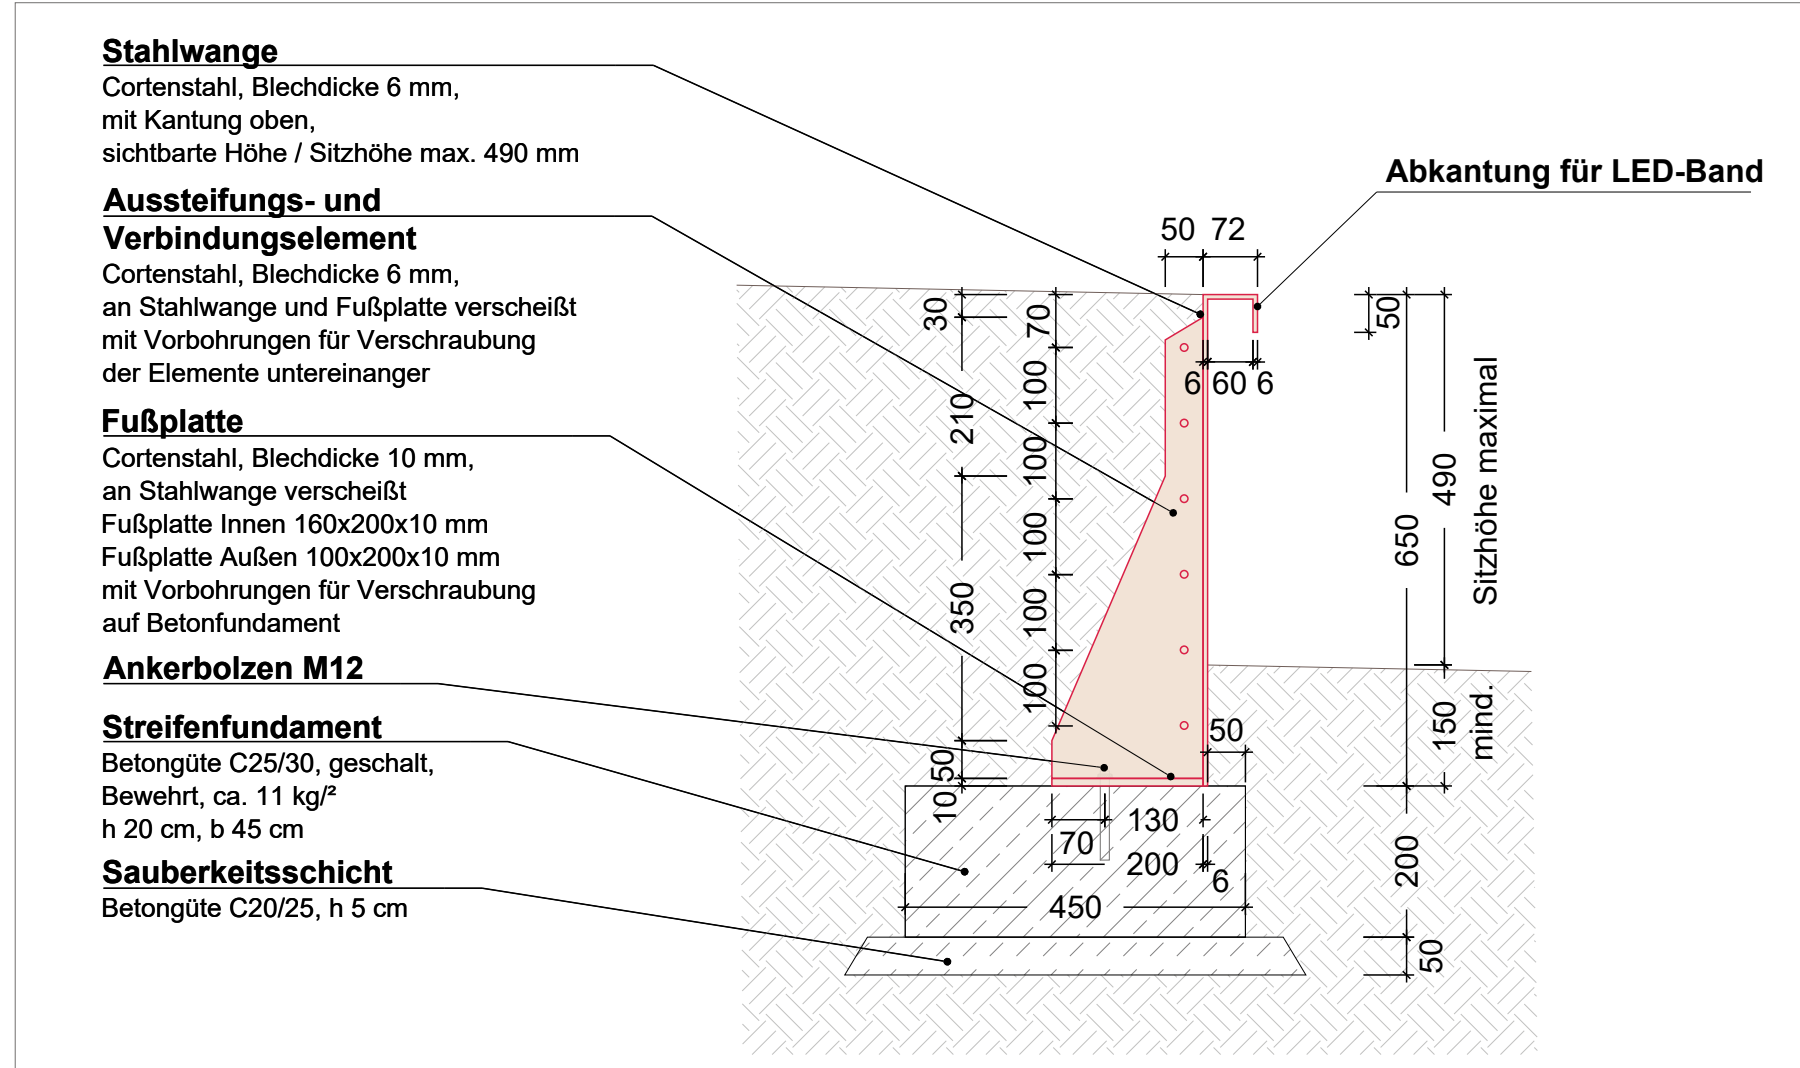

Detail Typen Cortenstahlwange - Schnitt - M 1:10

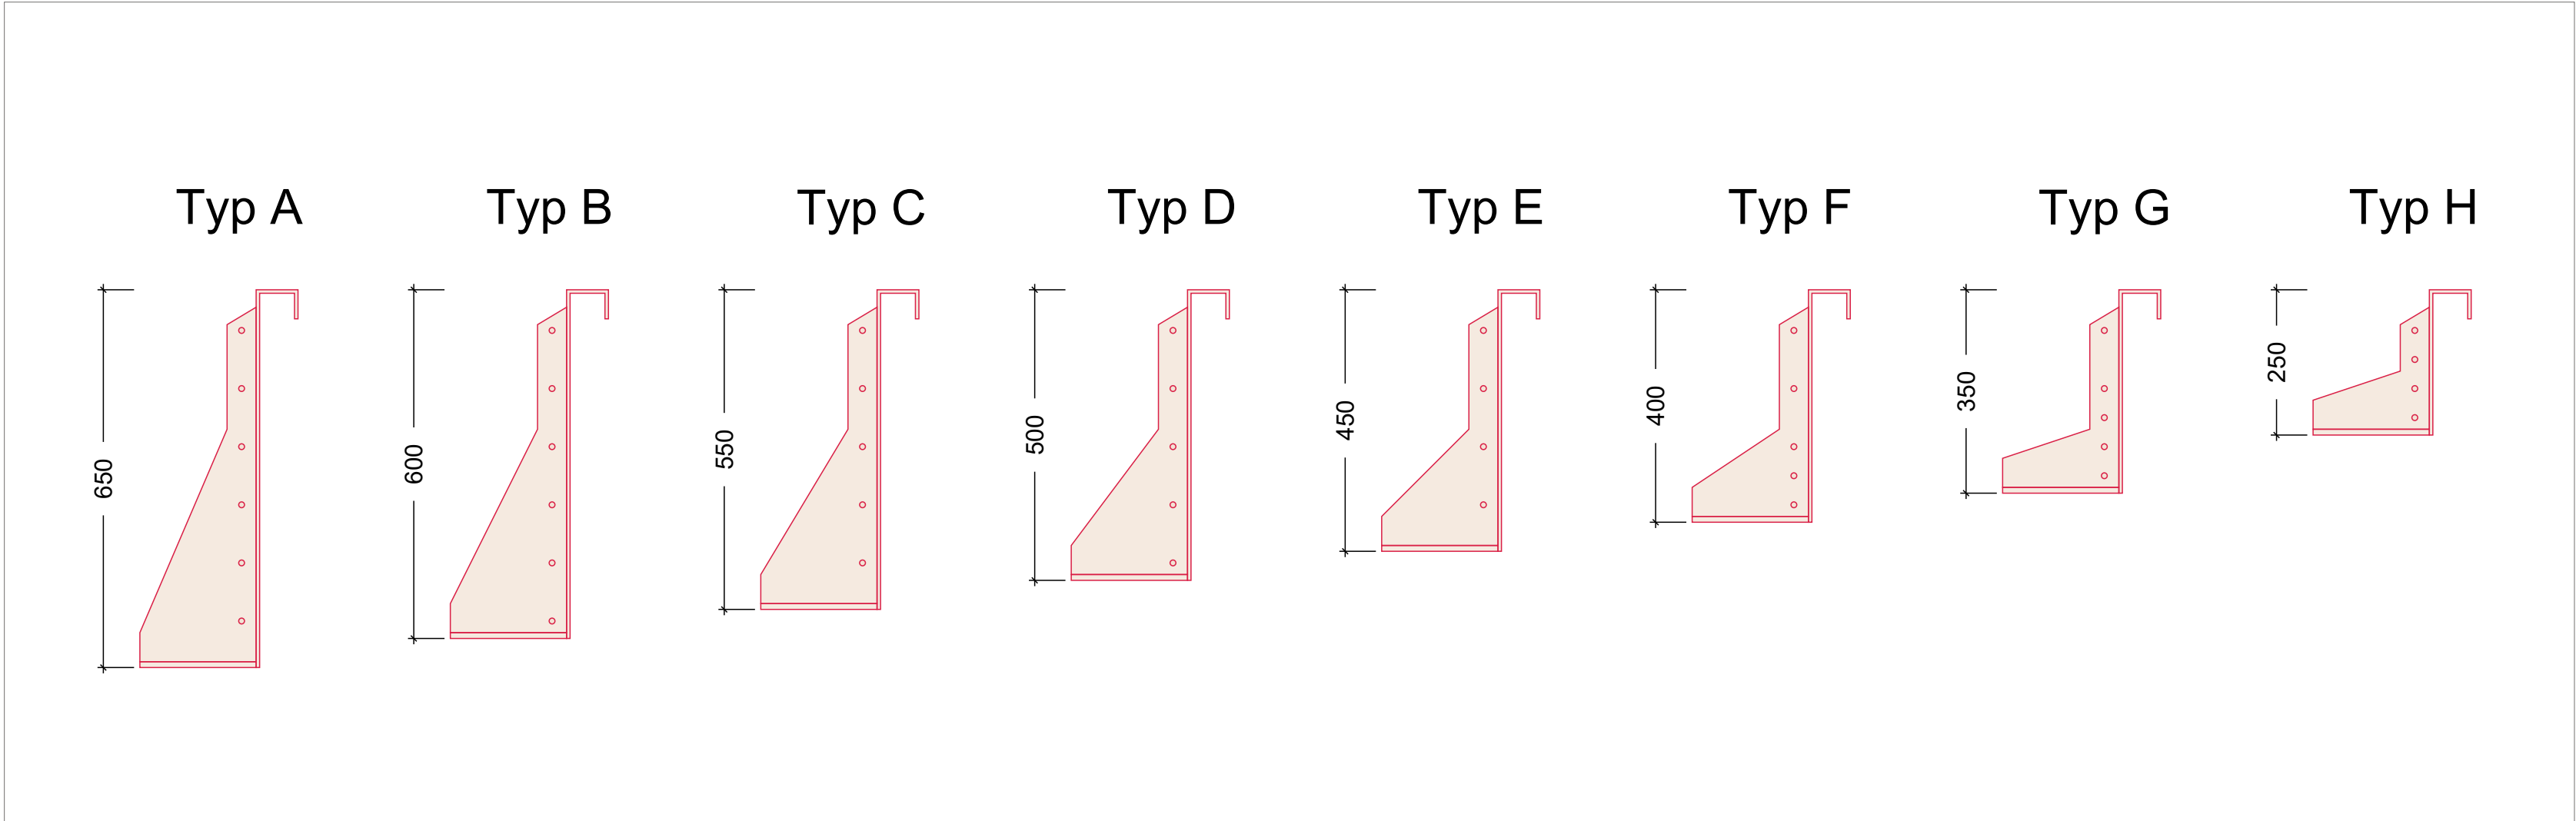


Detail Cortenstahlwange BAS\_4 - Ansicht - M 1:50

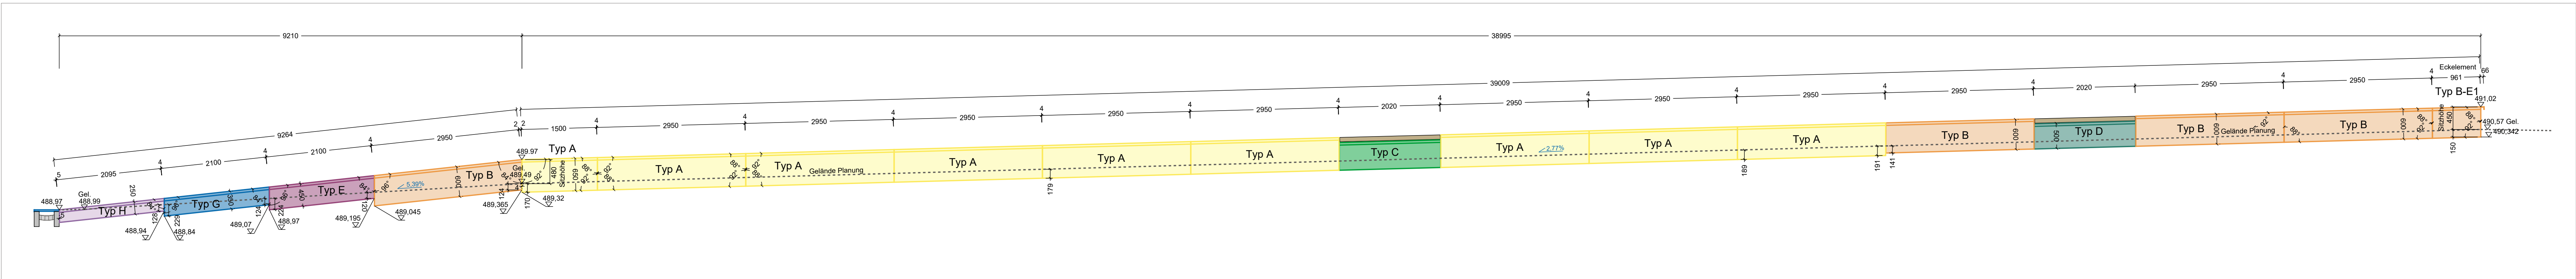


- Cortenstahlwange Typ A  
Höhe 65 cm
- Cortenstahlwange Typ B  
Höhe 60 cm
- Cortenstahlwange Typ C und C-AI  
Höhe 55 cm
- Cortenstahlwange Typ D und D-AI  
Höhe 50 cm
- Cortenstahlwange Typ E und E-AI  
Höhe 45 cm
- Cortenstahlwange Typ F  
Höhe 40 cm
- Cortenstahlwange Typ G und G-AI  
Höhe 35 cm
- Cortenstahlwange Typ H und H-AI  
Höhe 25 cm
- Cortenstahlwange Typ I-AI  
Höhe 15 cm


Schnitt BAS\_4 - M 1:100

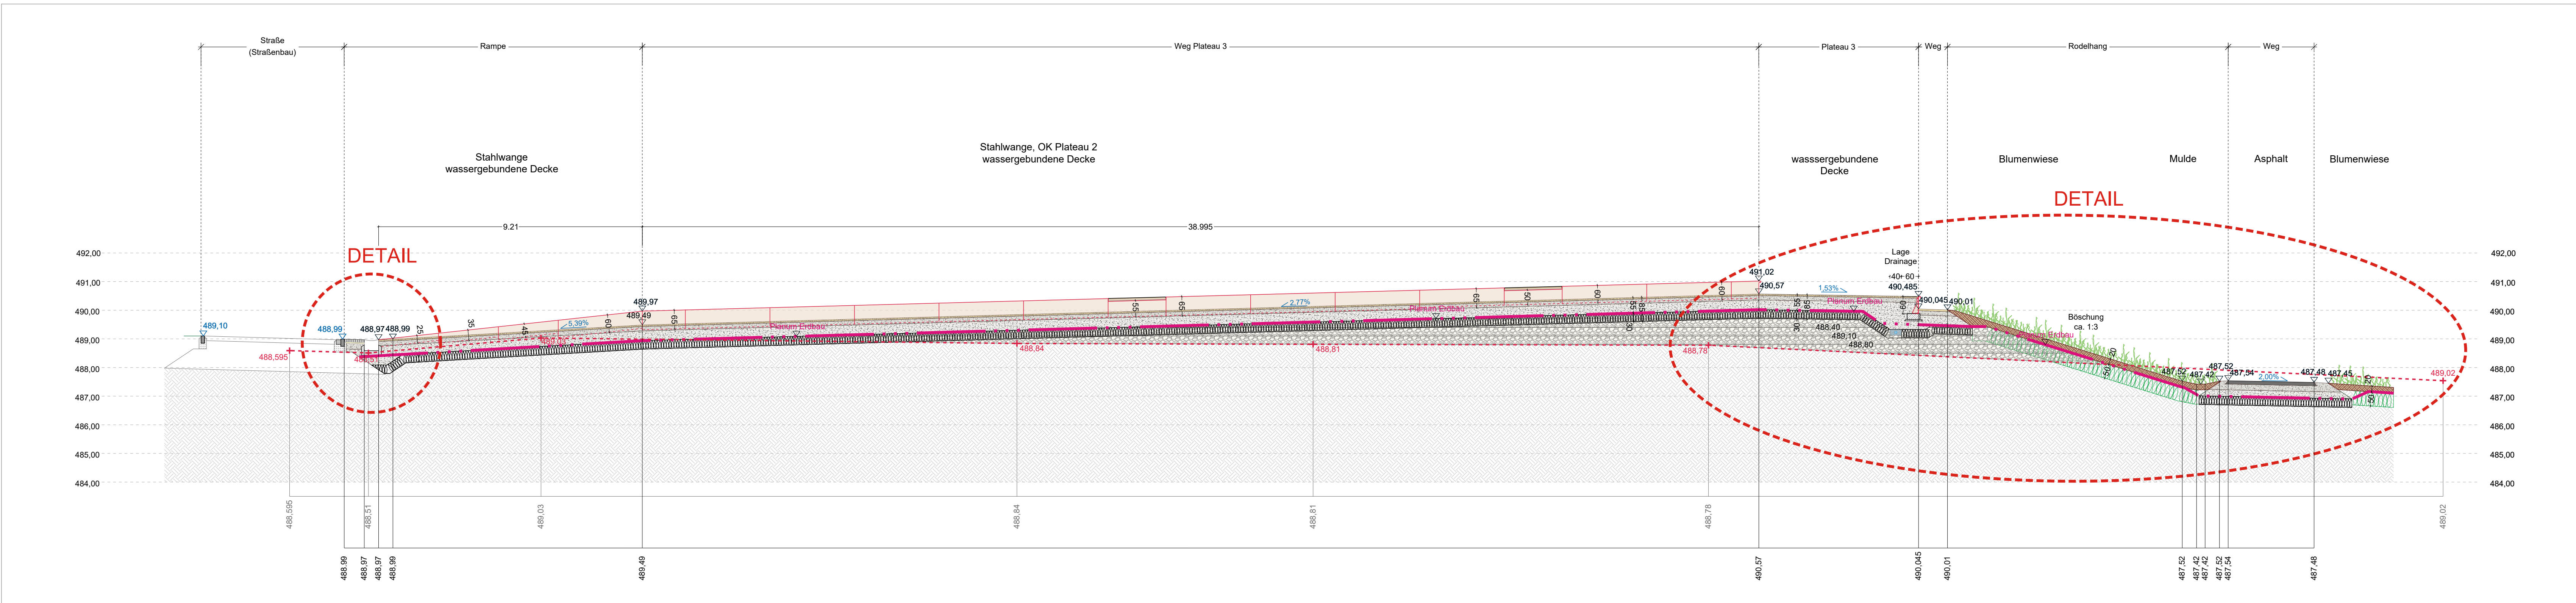


Detail Anschlussbereich Weg Bastion / Straße -  
Grundriss und Längsschnitt - M 1:50

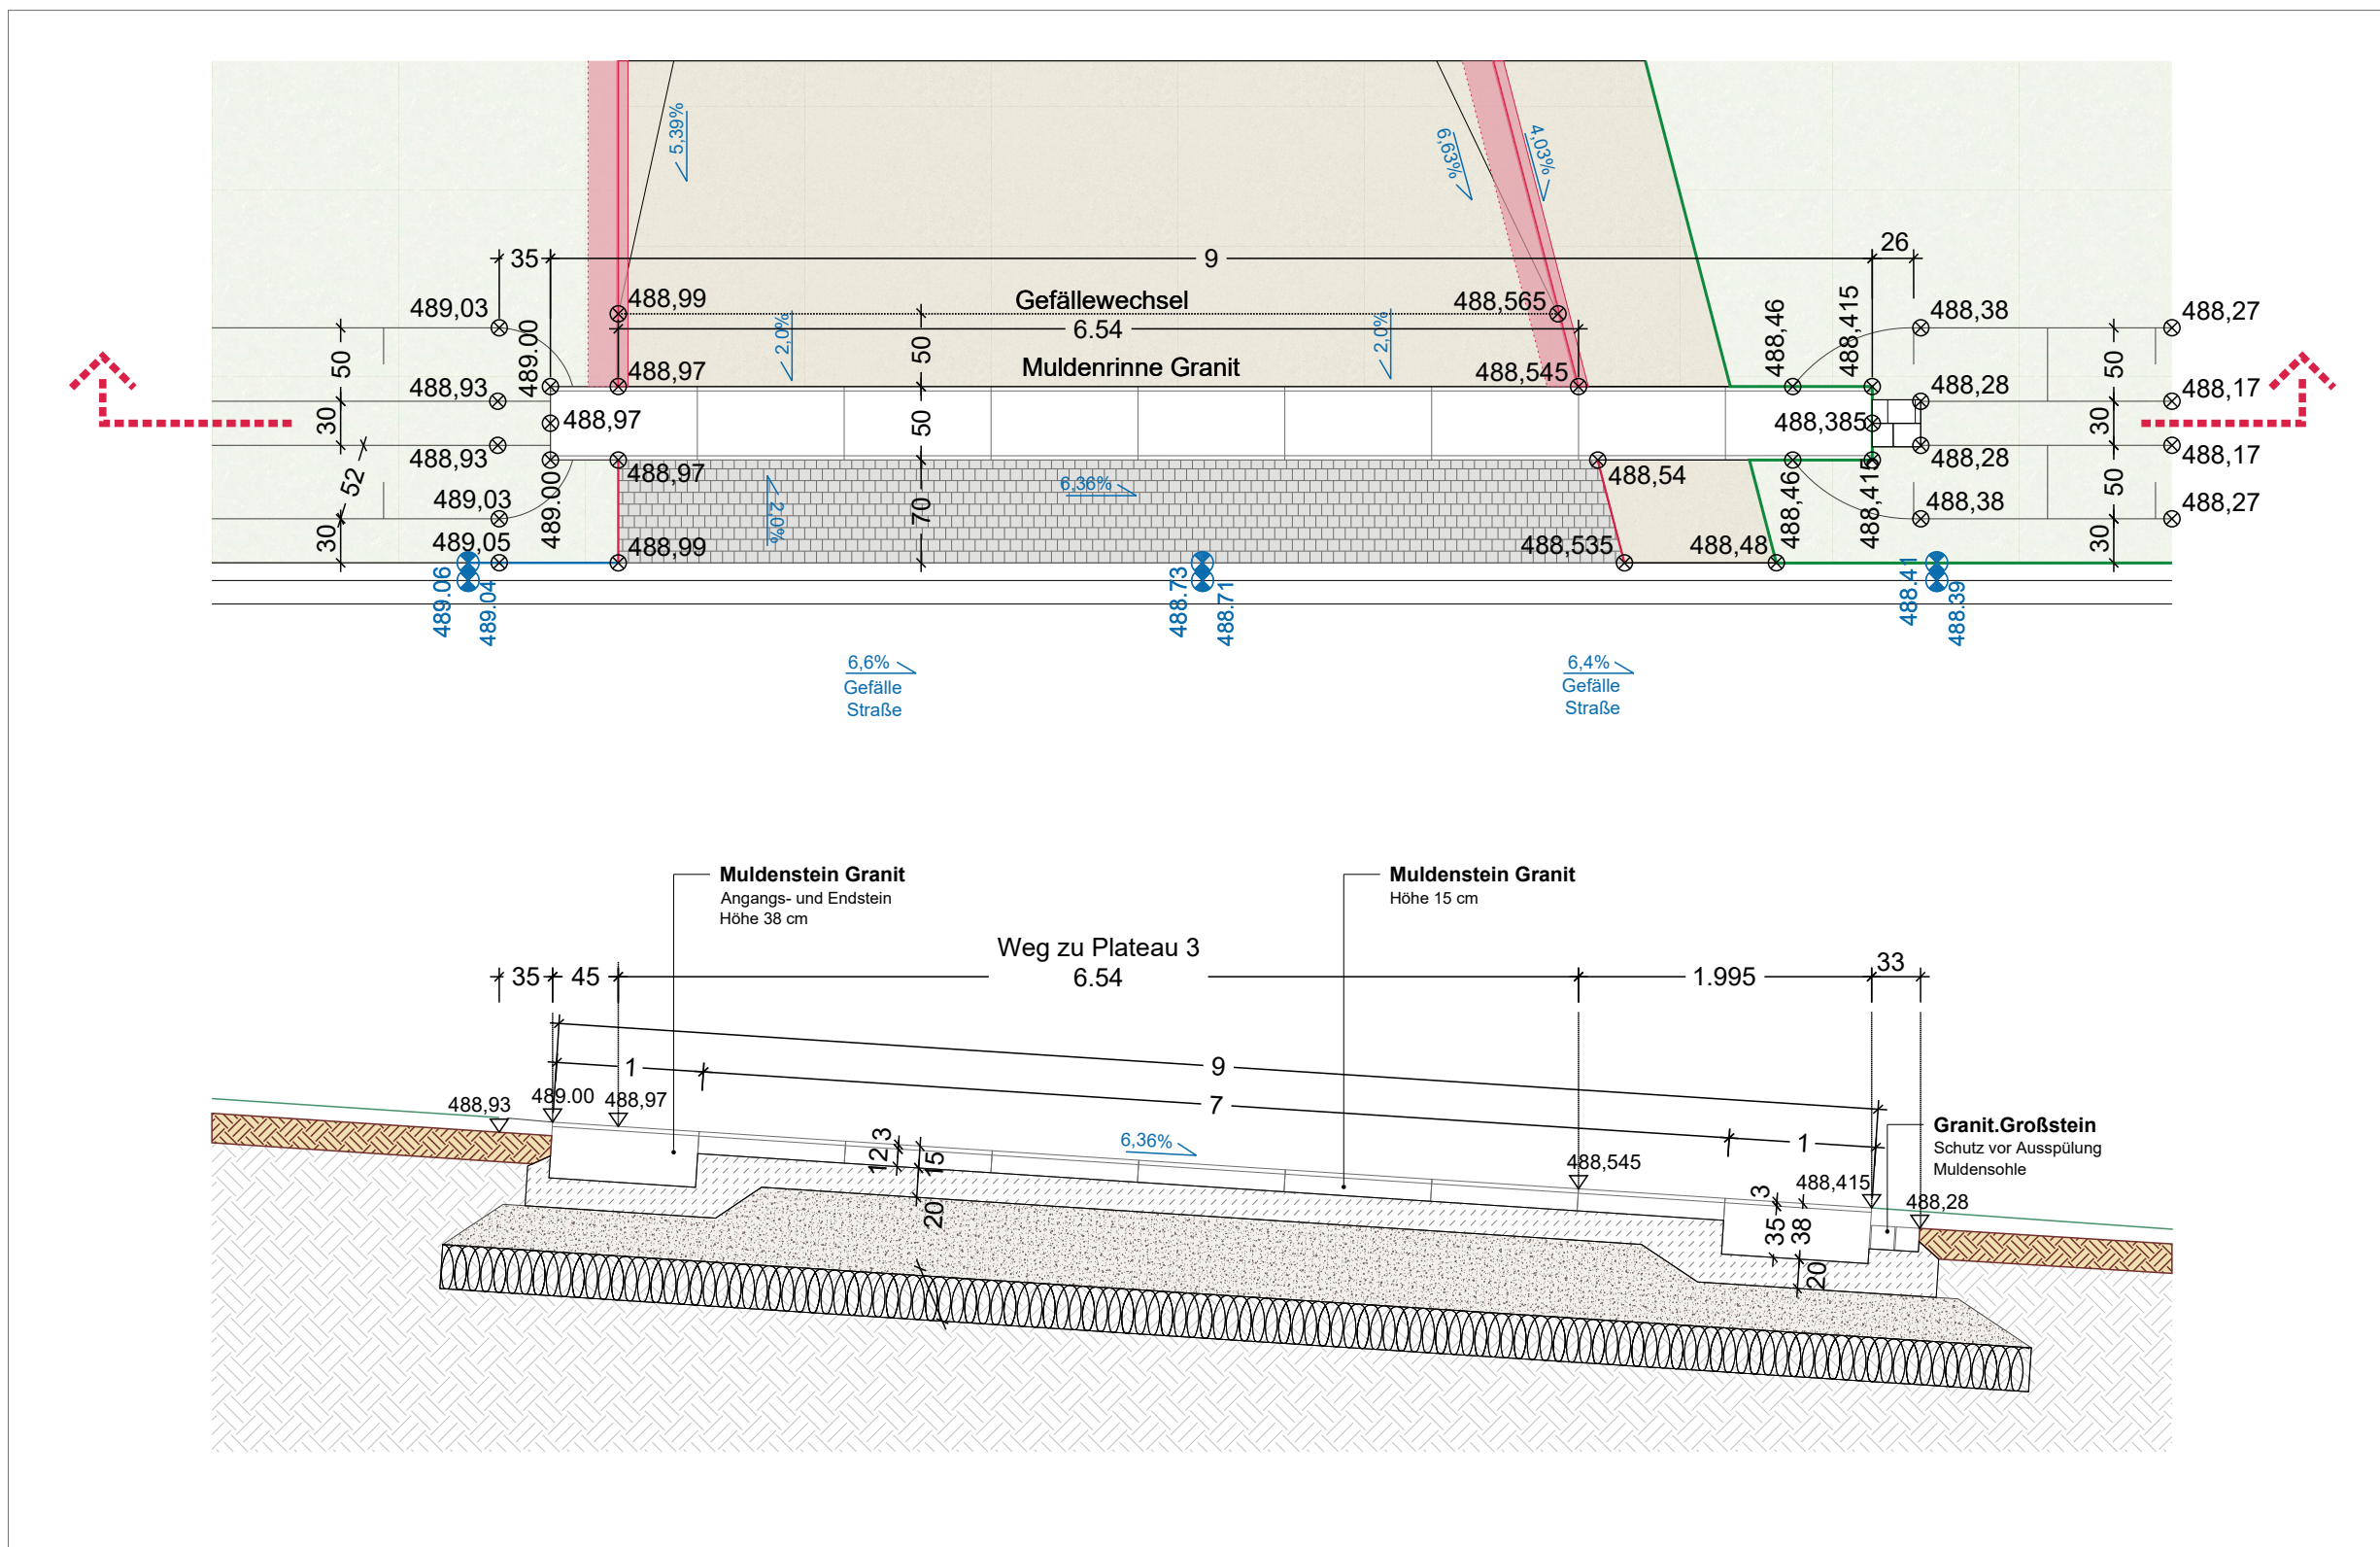


Detail Anschlussbereich Weg Bastion / Straße  
Schnitt - M 1:20

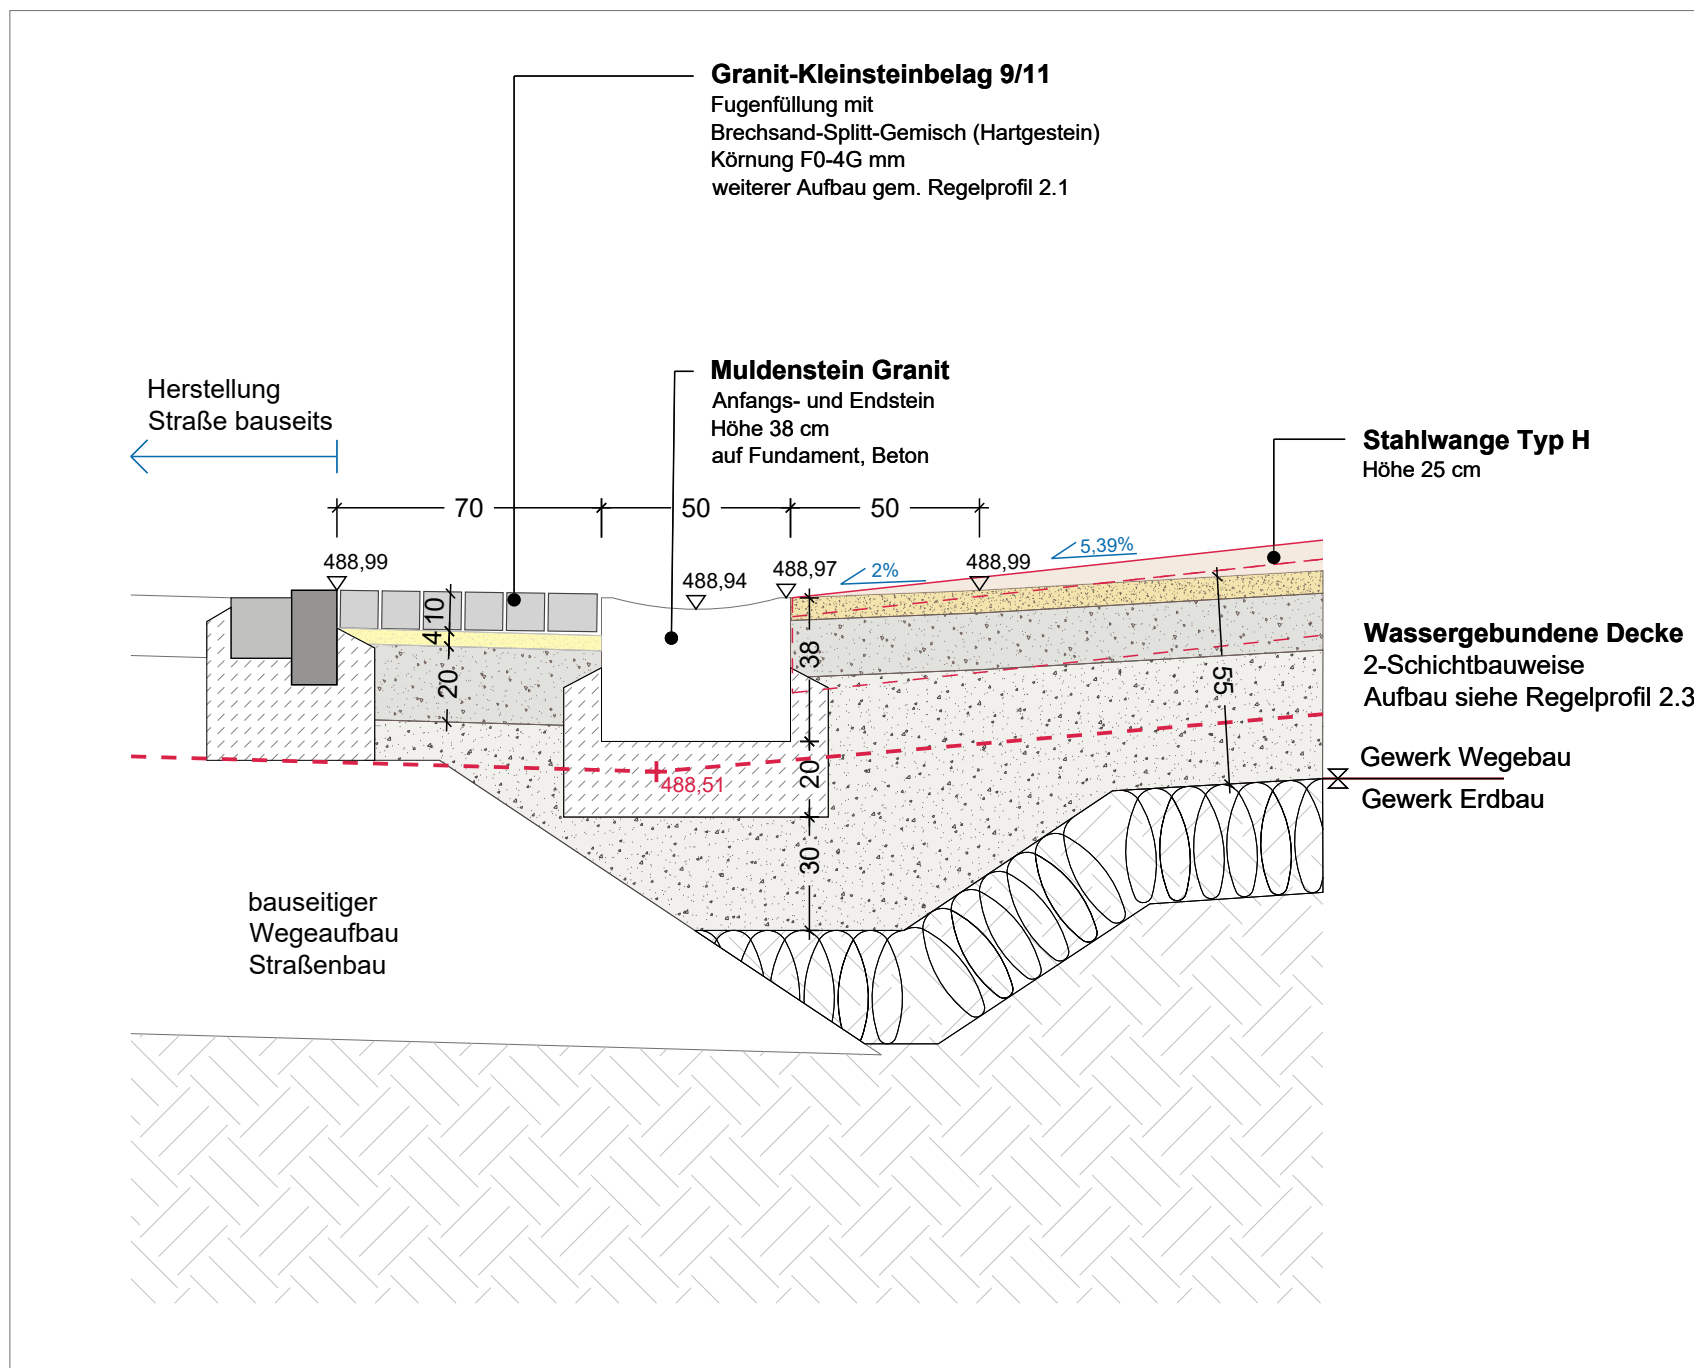

Grundriss - Teilbereich Bastion - M 1:100

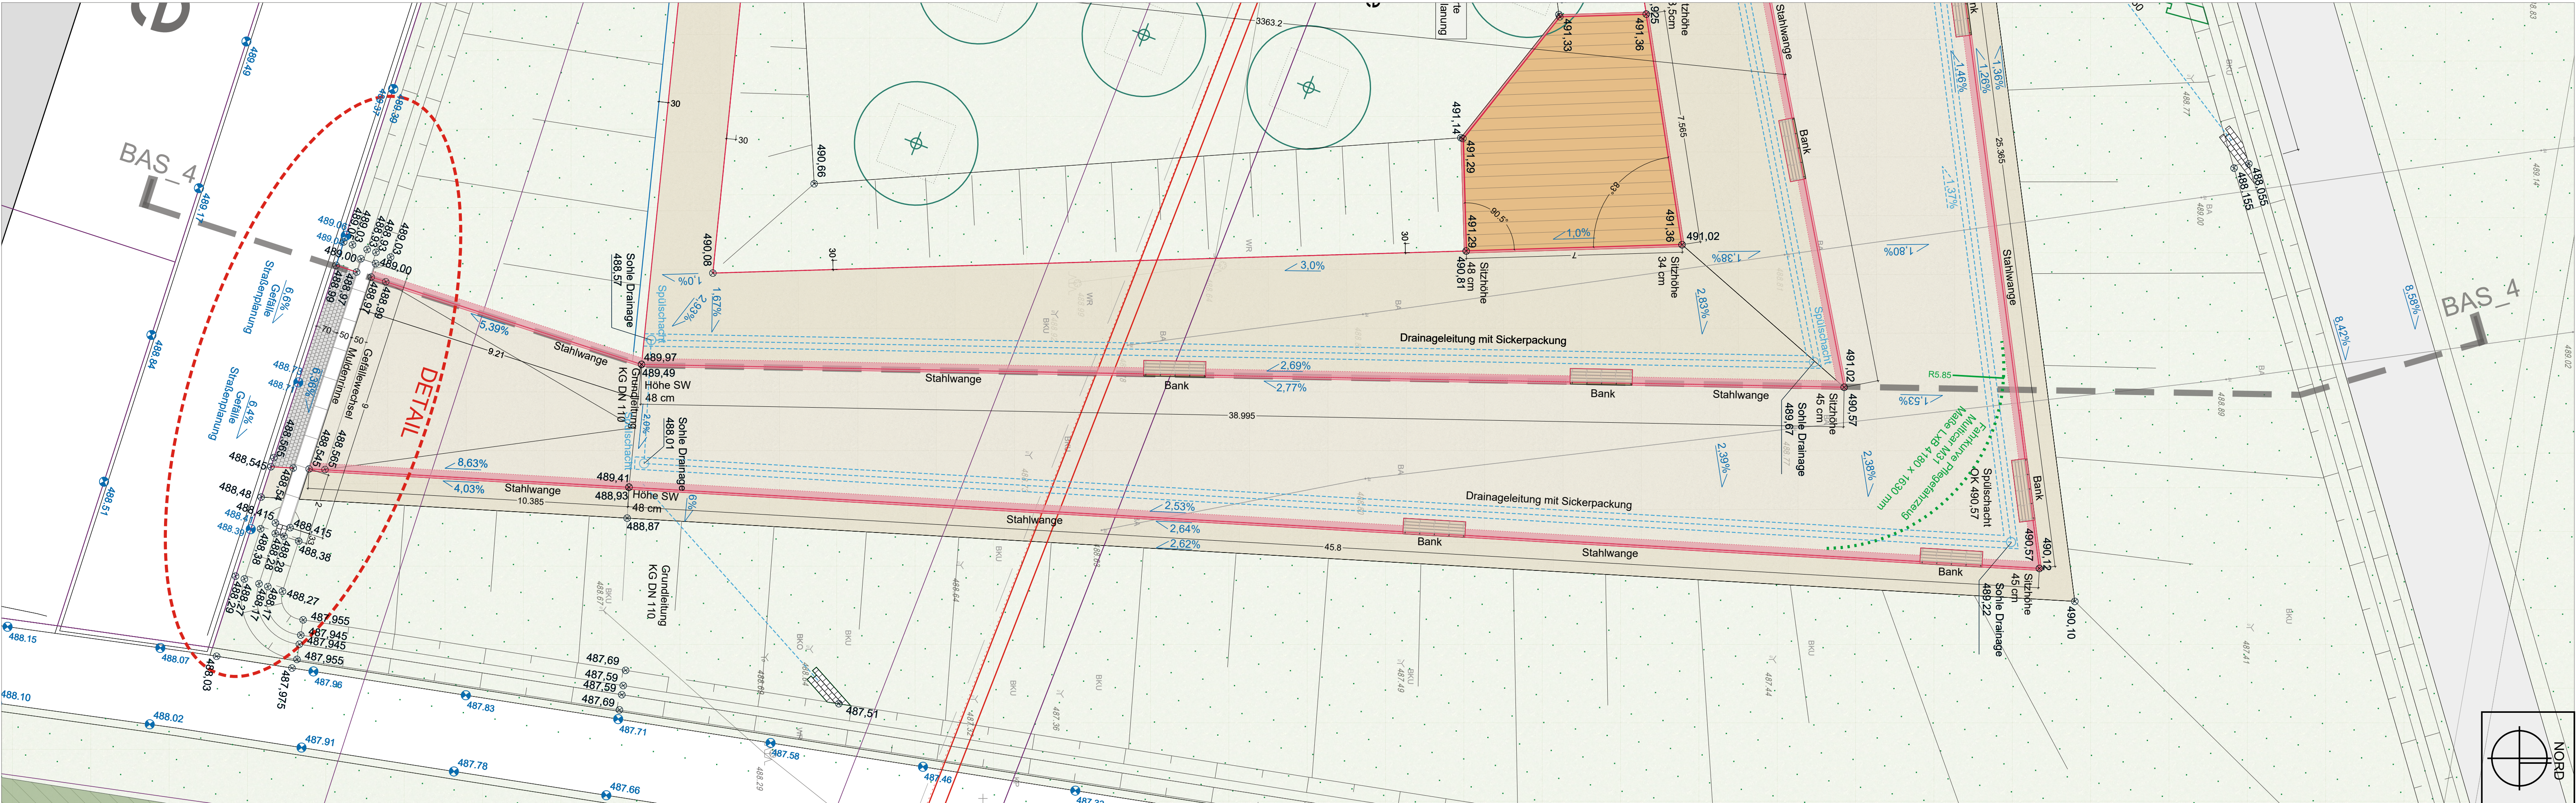

Detail Plateau 3 mit Rodelhang und Asphaltweg - M 1:50

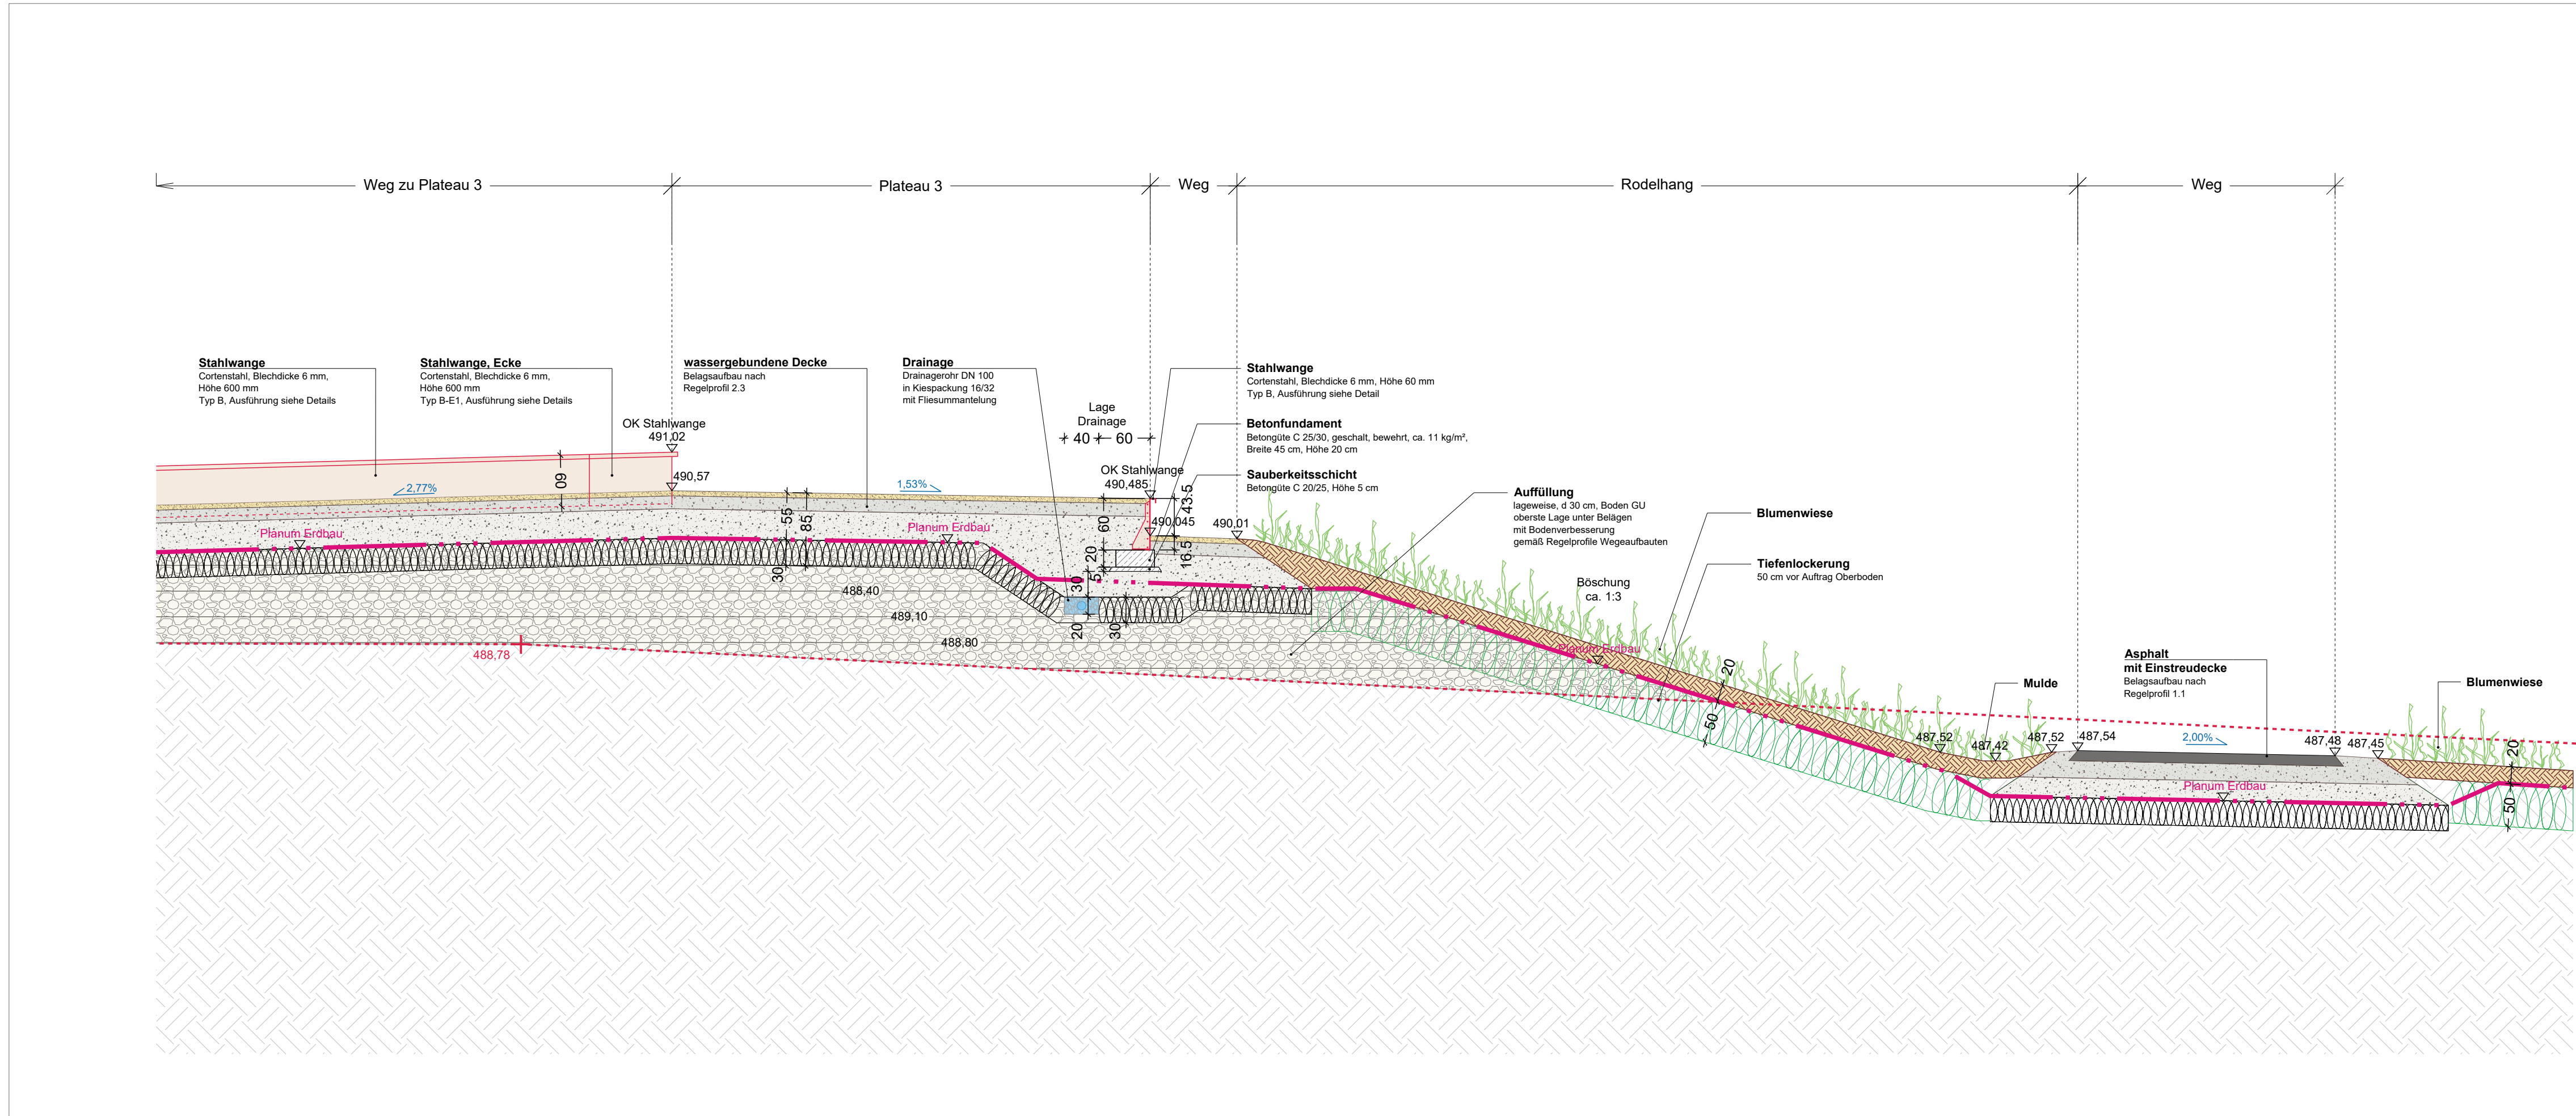

Die dargestellten Spalten sind rechtliche Übernahmen. Der Auftraggeber ist verpflichtet, Pläne zur genauen Lage von Liegungen, Kanten, Höhen, Kurven, Bogen der Spaltenträger, u. Ä. bei den jeweiligen Spaltenträgern vor Baubeginn zu prüfen. Maß und Inhaltsfehler sind vor Ausführung gegenüber der Bauleitung zu klären. Alle angegebenen Maße und Höhen sind auf der Baustelle eigenverantwortlich zu prüfen.

| PROJEKT NR. PLANNR.   |           | INDEX     |                 |
|-----------------------|-----------|-----------|-----------------|
| P24: 2461_W_BAS_S_D_4 |           | B         |                 |
| Nr.                   | AND. ERZ. | ANMERKUNG | BEF. BEZ. DATUM |
| A                     | -         | -         | - 30.08.2020    |
| B                     | -         | -         | - 07.08.2020    |
| C                     | -         | -         | -               |
| D                     | -         | -         | -               |
| E                     | -         | -         | -               |

Bauherr: Alfred-Delp-Quartier Donaueschingen  
Neugestaltung des Grün- und Freizeitanlagen

Bauherrschafft: Große Kreisstadt Donaueschingen  
Rathausgasse 1, 78009 Donaueschingen  
stadt@donaueschingen.de

Anlage: P24  
Werkplanung  
Schnitt 4 mit Details

Planmaß: 1:100, 1:50, 1:20, 1:10

Datum: 07.08.2020  
Plangröße: 1750 x 900 mm

NORD