



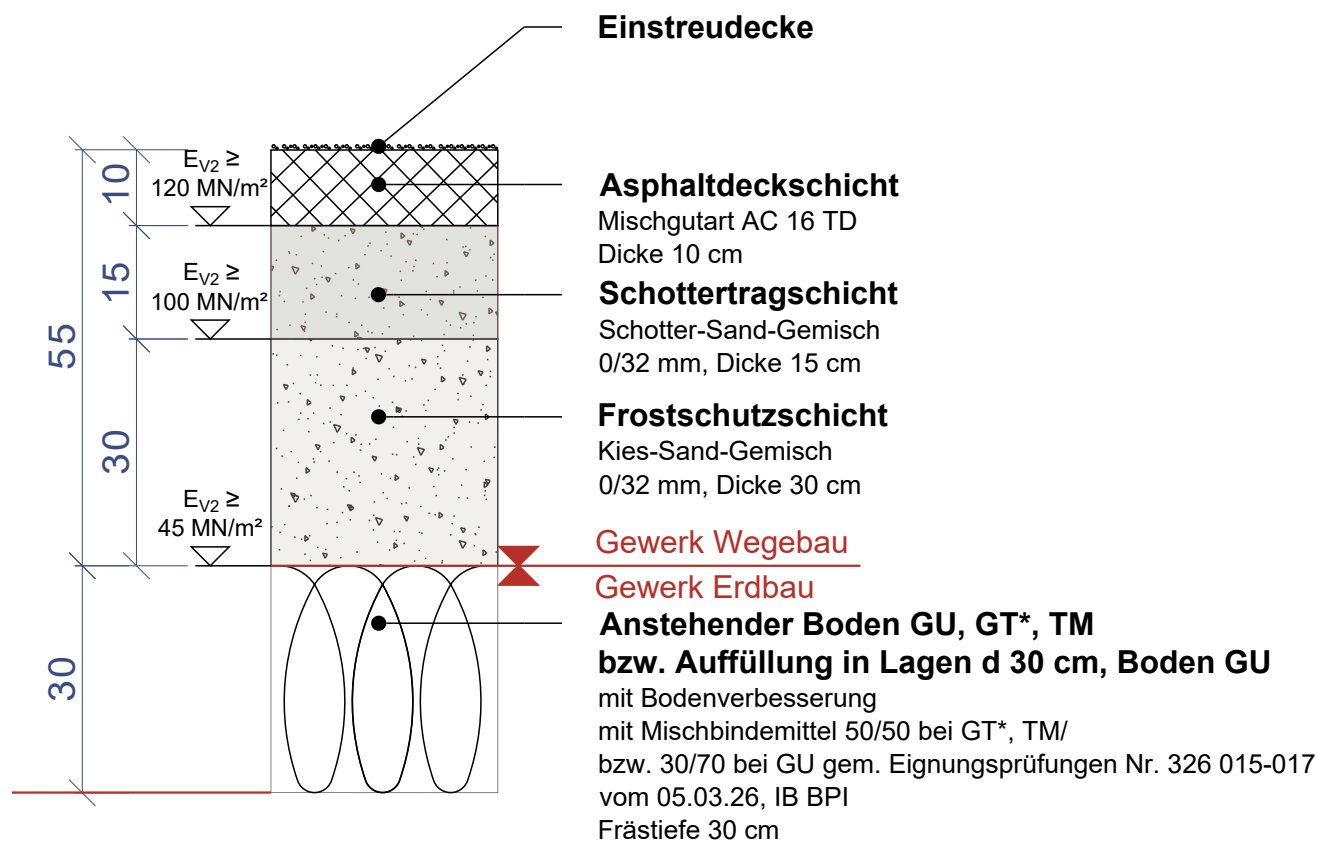

Regelprofil 1.1
Geh- und Radweg
Asphalt, d 10 cm

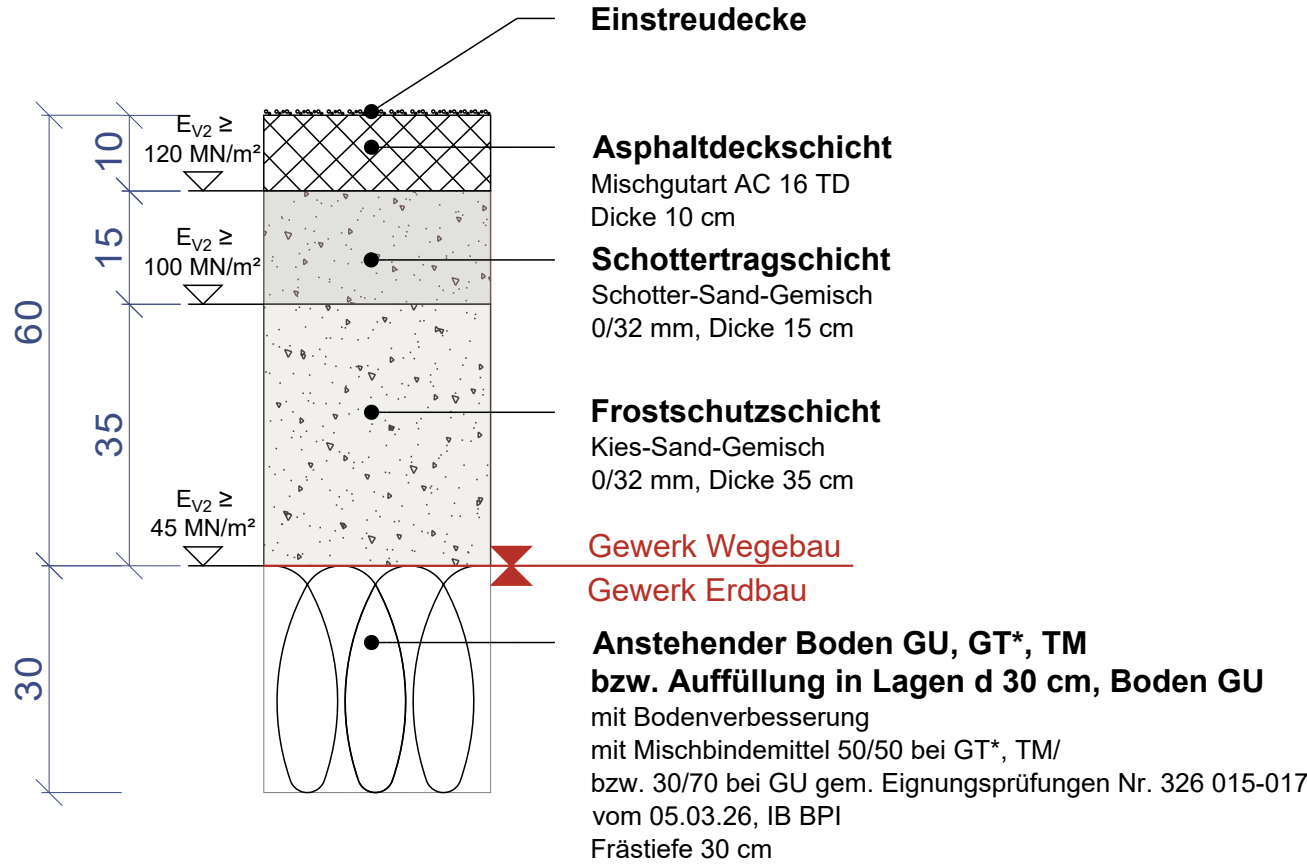

Regelprofil 1.2
Geh- und Radweg mit
Befahrung (RRB)
Asphalt, d 10 cm

Die dargestellten Sparten sind nachrichtliche Übernahmen. Der Auftragnehmer ist verpflichtet, Pläne zur genauen Lage von Leitungen, Kabeln, Dränagen, Kanälen, Bauwerke der Spartenträger, u. Ä. bei den jeweiligen Spartenträgern vor Baubeginn einzuholen.
Maß- und Inhaltsdifferenzen sind vor Ausführungsbeginn mit der Bauleitung zu klären. Alle angegebenen Maße und Höhen sind auf der Baustelle eigenverantwortlich zu prüfen.

PROJEKT NR._PLANNR. P7: 2461_W_GES_D_Regelaufbau Wege Asphalt				INDEX B		
NR.	ÄND.	ERG.	ANMERKUNG	BEARB.	GEZ.	DATUM
A	-	-	-	-	-	30.06.2026
B	-	-	-	-	-	07.08.2026
C	-	-	-	-	-	-
D	-	-	-	-	-	-
E	-	-	-	-	-	-

Bauvorhaben:

Alfred-Delp-Quartier Donauwörth
Neugestaltung der Grün- und Freiflächen

Bauherrschaft:

Große Kreisstadt Donauwörth,
Rathausgasse 1, 86609 Donauwörth
stadt@donauwoerth.de

Anlage:

P7

Planinhalt:

**Werkplanung
Detail Regelaufbau
Wege Asphalt**

Maßstab:

1:10

	Datum:	07.08.2026
	Plangröße:	A2