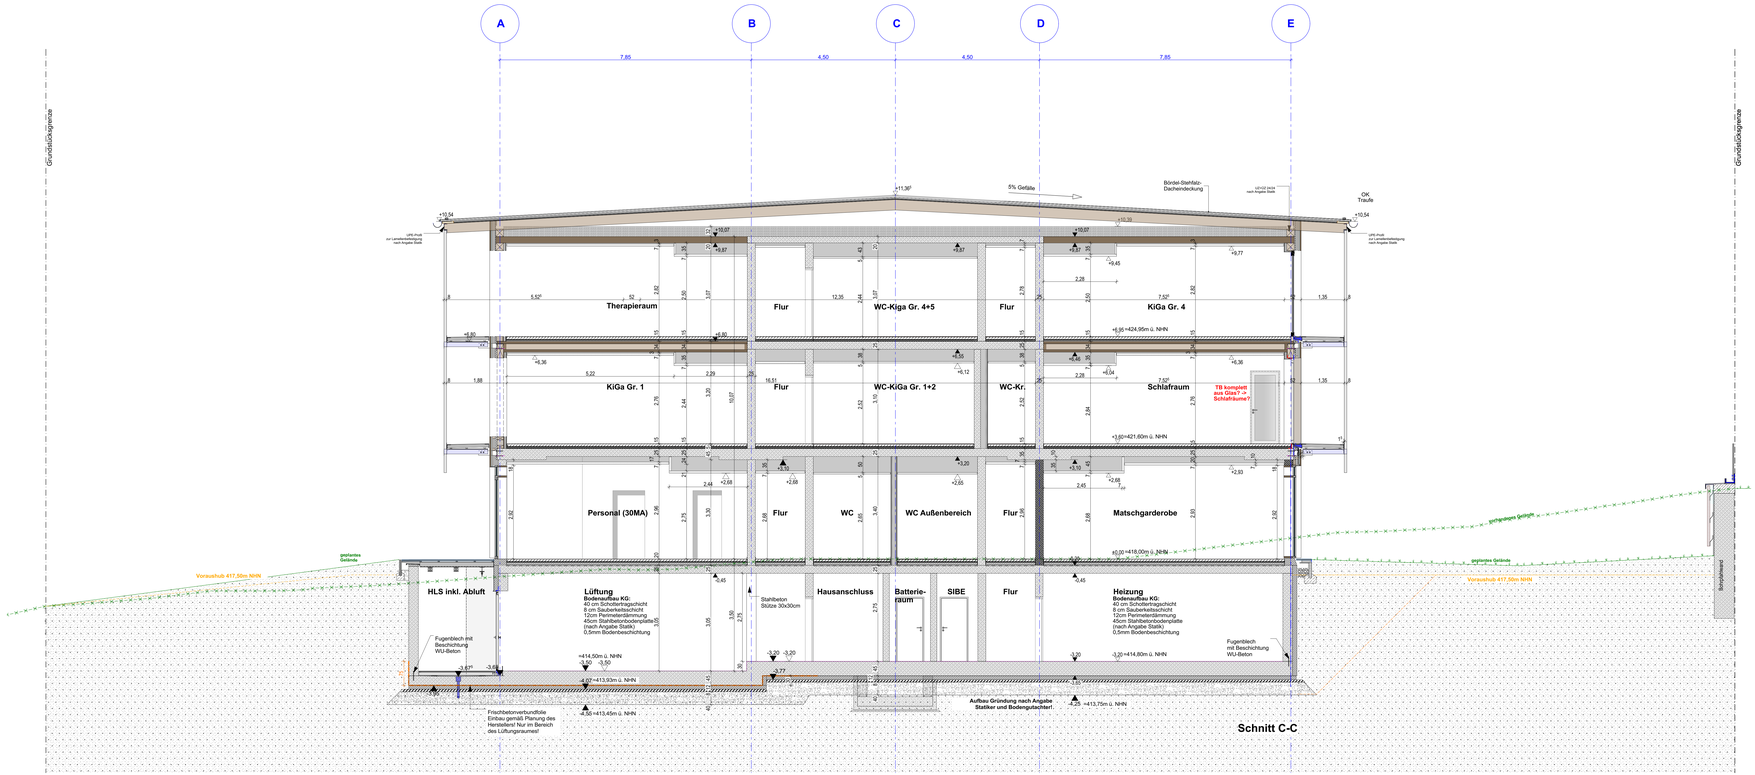

WICHTIGE HINWEISE

EBENHEITSTOLERANZEN FÜR FLÄCHEN
- von Böden nach DIN 18202 Tabelle 3, zeile 4
- von Decken und Wänden nach DIN 18202 Tabelle 3, Zeile 6

AUSFÜHRUNG
- Die Ausführungspläne sind nur in Verbindung mit den gültigen Schal- und Bewehrungsplänen des Tragwerkplaners, sowie den Durchbruchsplänen der Fachingenieure gültig und/oder den ergänzenden Angaben.
- Dehnungsfugen sind nach Angabe Tragwerkplaner auszuführen.
- Anschlüsse von Mauerwerk an Stb-Wände oder Stb-Stützen über Anschlussschienen gemäß Statikplan und konstruktiver Erfordernis.
- Türhöhen, BRH Fenster und Brüstungen verstehen sich von OK fertiger Fußboden bis UK roher Sturz

PRÜFPFLICHTEN DES AUFTRAGNEHMERS
- Sämtliche Maße sind vom AN eigenverantwortlich auf der Baustelle zu überprüfen. Abweichungen sind der Bauleitung unverzüglich anzuzeigen.
- Der Ausführende ist verpflichtet, den Auftraggeber auf etwaige Unstimmigkeiten der Ausführungsunterlagen hinzuweisen (VOB, § 3 3.2.8; § 3.3.8; § 3.3). Es wird ausdrücklich darauf hingewiesen, dass im Ausführungsplan des Architekten keine vollständige Aussparungsplanung eingezeichnet ist.

PLANGELTUNGSBEREICH / PLANDARSTELLUNG
- Der Plan ist nur gültig für den im Plankopf angegebenen Planinhalt und Planungsbereich. Angrenzende Bauteile / Planungsbereiche sind gesonderten Plänen zu entnehmen. Schnitte gelten jeweils nur bis zum freigegebenen Grundriss. Pläne wurde in 3D erstellt. Daher stammende Kanten, sowie gedrehte Schraffuren innerhalb eines Bauteils stellen keine Fehler dar.
- Der Planinhalt ist auch bei digitaler Planübergabe nur für den Maßstab gültig, der für die Betrachtung als Papierausdruck gedacht ist. Informationsgewinn durch Digitales Hinein/zoomen ist unzulässig.
- Detailpläne (z.B. zur Fassade) stellen i.R. "Systemplanungen" dar. Sie dienen als Grundlage für die fachspezifische Werkstatt-/Montageplanung des AN. Hierbei sind sowohl die jeweiligen Herstellervorgaben zu beachten, als auch alle Konstruktionen auf Funktion, Dauerhaftigkeit und Bauphysik zu überprüfen. Dies gilt im besonderen Maße für stark hersteller- und produktabhängige Planungen, wie z.B. Fassaden, Küchen, Schreinerarbeiten etc.

BRANDSCHUTZ / FACHPLANUNGEN
- Dieser Plan gilt nur in Verbindung mit dem gültigen Brandschutznachweis (Textteil- und Plantell). Der Brandschutz-nachweis ist selbständig und eigenverantwortlich einzuhalten. Aus diesem sind alle brandschutzrelevanten Angaben zu entnehmen, insbesondere bezüglich der Feuerwiderstandes von Bauteilen und Raumabschlüssen. Eventuell vorhandene brandschutzrelevante Darstellungen in den Architektenplänen sind rein informativ und erheben keinen Anspruch auf Vollständigkeit.
- Dieser Plan gilt nur in Verbindung mit den gültigen Ausführungsplänen der Fachplaner (HLS / ELT / Küche / etc), sowie mit den gültigen freigegebenen Montageplanungen der Fachfirmen (Fassadenbauer / Küchenbauer / ...). Sämtliche Ausführungen der Fachplanungen haben nach deren freigegebenen Plänen zu erfolgen unter Anweisung der Fachbauleitung. Diesbezügliche Angaben im Architektenplan sind rein informativ. Unstimmigkeiten und unverzüglich der Bauleitung anzuzeigen.

ÄNDERUNGEN

INDEX	DATUM	ÄNDERUNG	BEARB.	GEPR.

LEGENDE

Angaben Aussparungen

OD	Deckendurchbruch
DA	Deckenaussparung
DS	Deckenschlitz
WD	Wanddurchbruch
WA	Wandaussparung
WS	Wandschlitz senk.
WW	Wandschlitz waagr.
FBD	Fußbodendurchbr.
FD	Fundamentdurchbr.
FBA	Fußbodenaussp.
FA	Fundamentaussp.
FS	Fundamentschlitz

Abkürzungen

H	Heizung
L	Lüftung
S	Sanitär
E	Elektro
G	Gas
BL	Blitzschutz (LPCP)
UE	Unterzug Rohbau
LE	Lüftschacht
HKN	Heizkörpernische
n.n.	n.n.
n.n.	n.n.
n.n.	n.n.
n.n.	n.n.
n.n.	n.n.
RFB	Rohfußboden
FFB	Fertigfußboden

Angaben Brandschutz

vds	vollwandig, dicht + selbstschließend
rd	rauchdicht
fs	feuerhemmend
fb	feuerbeständig
RWA	Rauch- und Wärmeabzugsanl.
NA	Notausgang
LJ	Lichter Durchgang

Angaben Materialien

	Stahlbeton,Güte nach Statik
	Betonfertigteil
	unbewehrter Beton
	Mauerwerk
	Leichtbauwand
	Wärmedämm. (trittfest)
	Wärmedämm. (weich)
	Schotter, Unterbau oder Kies
	gewachsender Boden
	Abbruch
	n.n.
	n.n.
	n.n.
	n.n.
	n.n.

Kote Rohbau OKR / UKR
Kote Ausbau OKF / UKF

ÜBERSICHT

BAUVORHABEN
Neubau einer 10-gruppigen Kindergartenstätte mit Abbruch des bestehenden Kindergartens
Schneegarten 8, 86609 Donauwörth
Gemarkung Donauwörth; Flur-Nrn. 699/8, 699/5, 699/11, 702/8, 218/34

BAUHERR
Stadt Donauwörth
vertreten durch den Oberbürgermeister
Herrn Jürgen Sorré
Rathausgasse 1
86609 Donauwörth

ARCHITEKT / PLANUNG

± 0.00 = 418.00 m NHN
= OK FFB EG

Baustelle KiTa Schneegarten
Schneegarten 8, 86609 Donauwörth

Ausführungsplanung

PLANNAME
Schnitt CC

PLANNR.	DATUM	MASS-STAB
2344-555-03	27.01.2026	1:50

Schnitt C-C
Dateiname: 2344 KiTa Schneegarten Donauwörth_Ausführungsplanung_20260112
Plot Stiftbreit 4mm/Cat 25 - Bitmap base 5x Artikel 25/24H - 2Ok - Schneegarten/Grid KiTa Schneegarten

Projektnr. PPPP
Plangröße 841 x 594 mm

Urheberschutz nach DIN 34, Abschnitt 2, 1)
Weitergabe sowie Vervielfältigung dieser Unterlage, auch auszugsweise, nur mit unserer Genehmigung zulässig!