
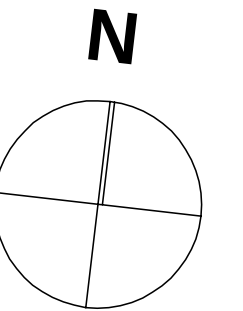



M 1:100

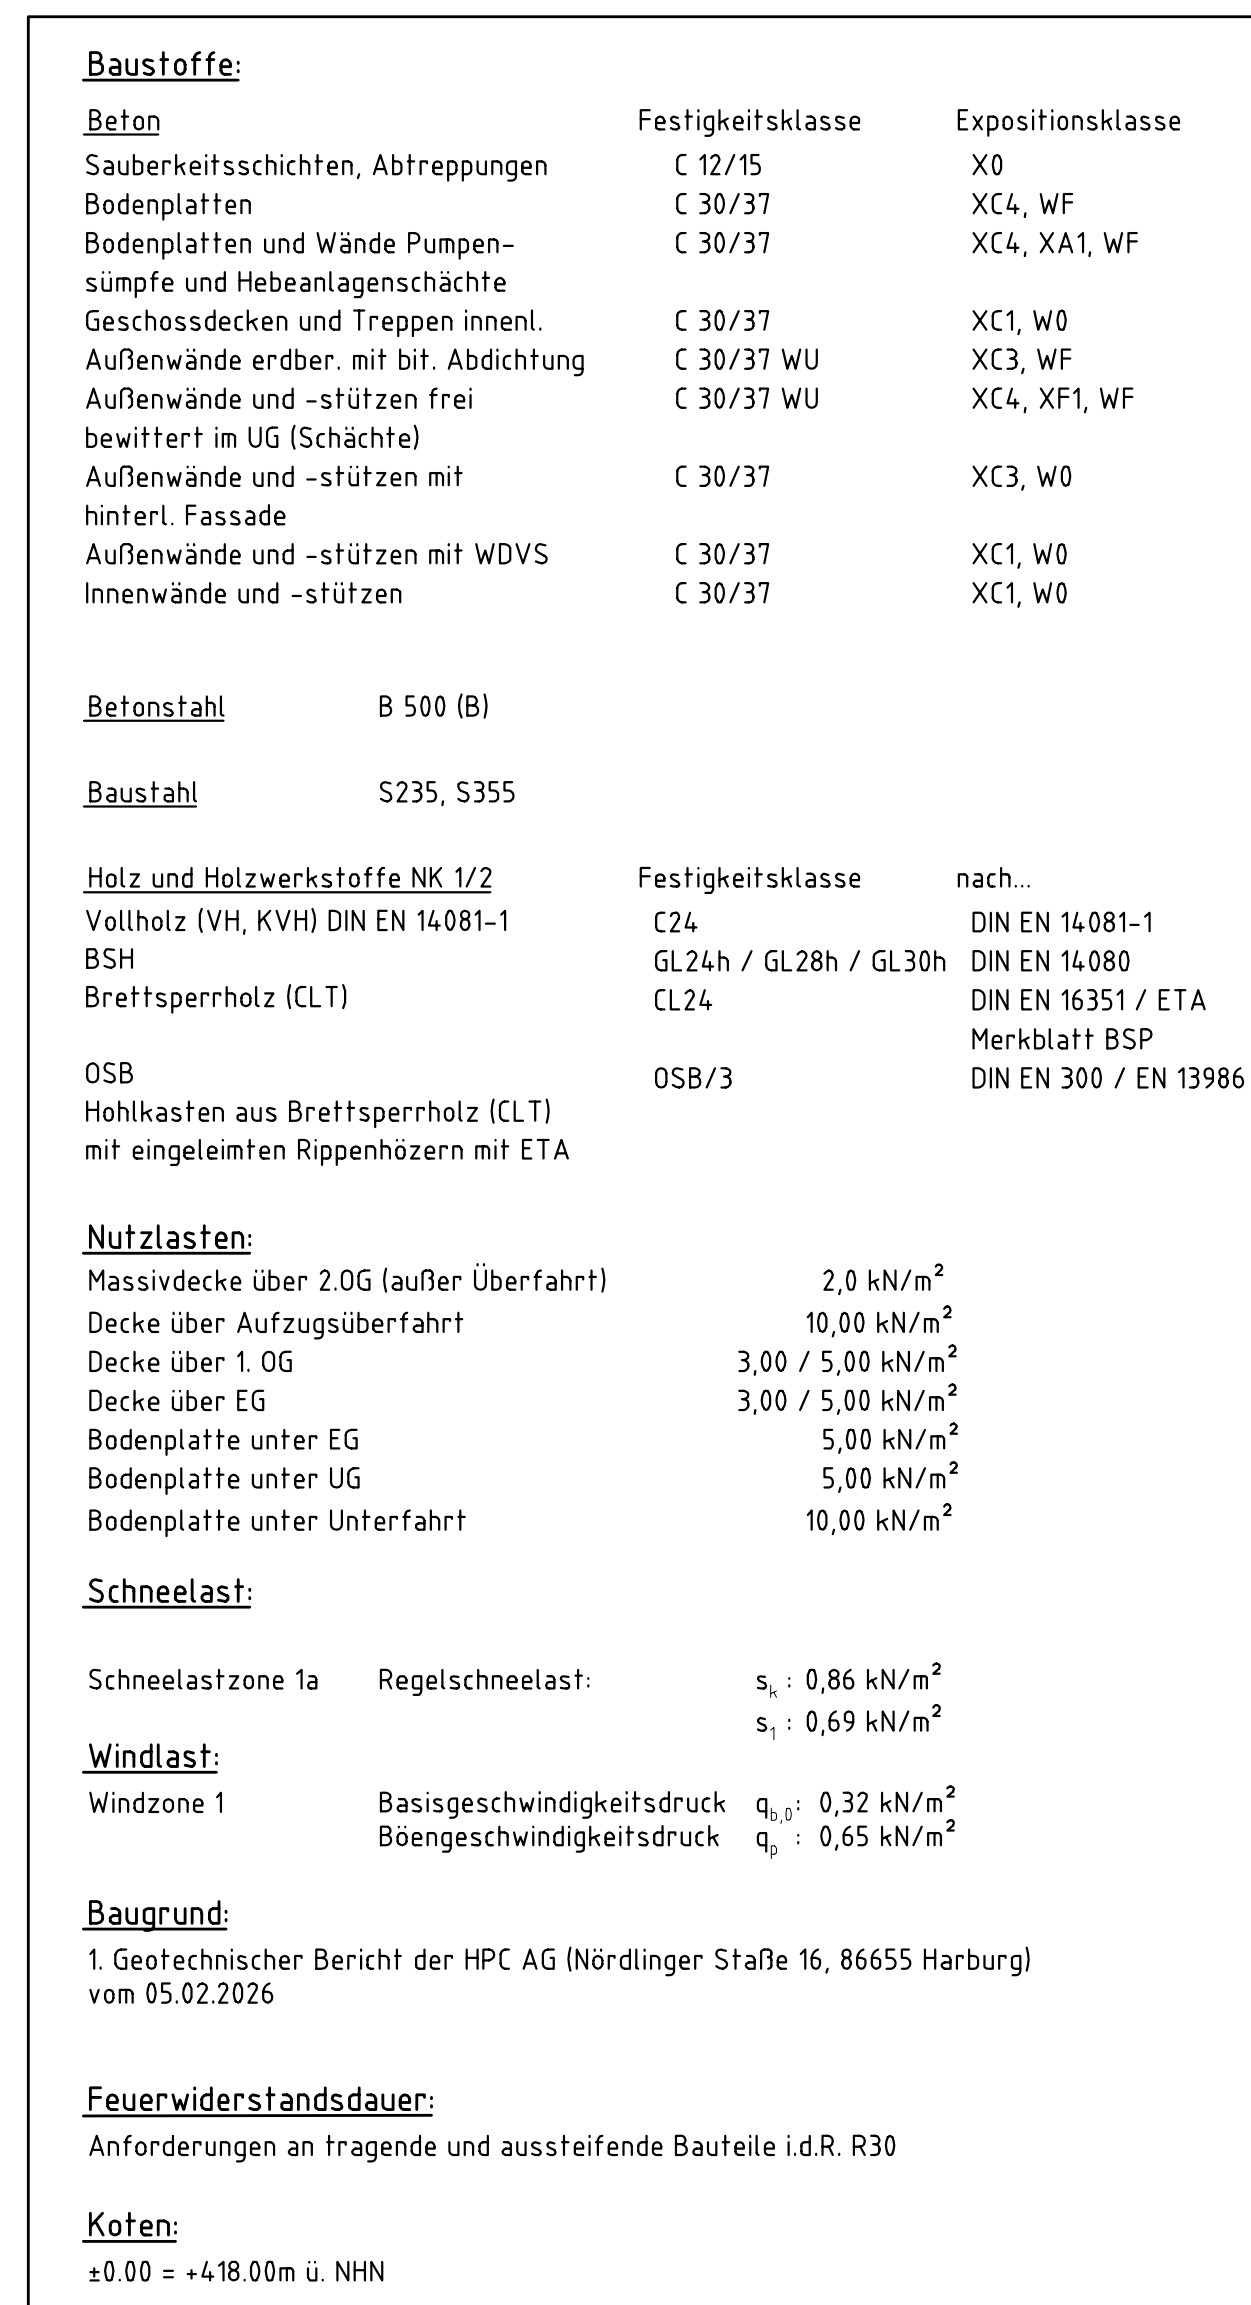

4-DA-01

00

M 1:100

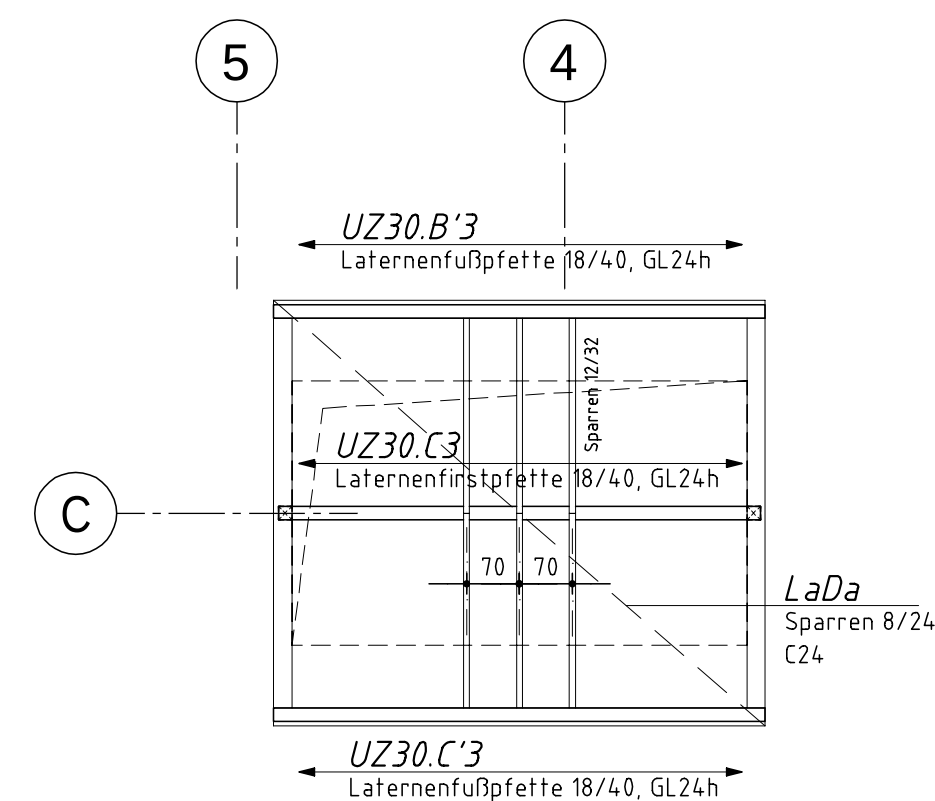

02.04.2026	GD	Plan erstellt	00
DATUM	NAME	ÄNDERUNGEN	INDEX

BAUHERR Stadt Donauwörth, vertreten durch den Oberbürgermeister Herrn Jürgen Sorrie, Rathausgasse 1, 86609 Donauwörth		
PROJEKT Neubau Kindertagesstätte mit Abbruch bestehender Kita Schneegarten 8, 86609 Donauwörth		PROJ. NR 2412
Positionsplan Grundriss Dachaufsicht und Laterne		MASSTAB 1:100
GEZEICHNET GD 02.04.2026		
		PLAN NR 4-DA-01 INDEX 00