




Schnitt 1-1
M 1:100

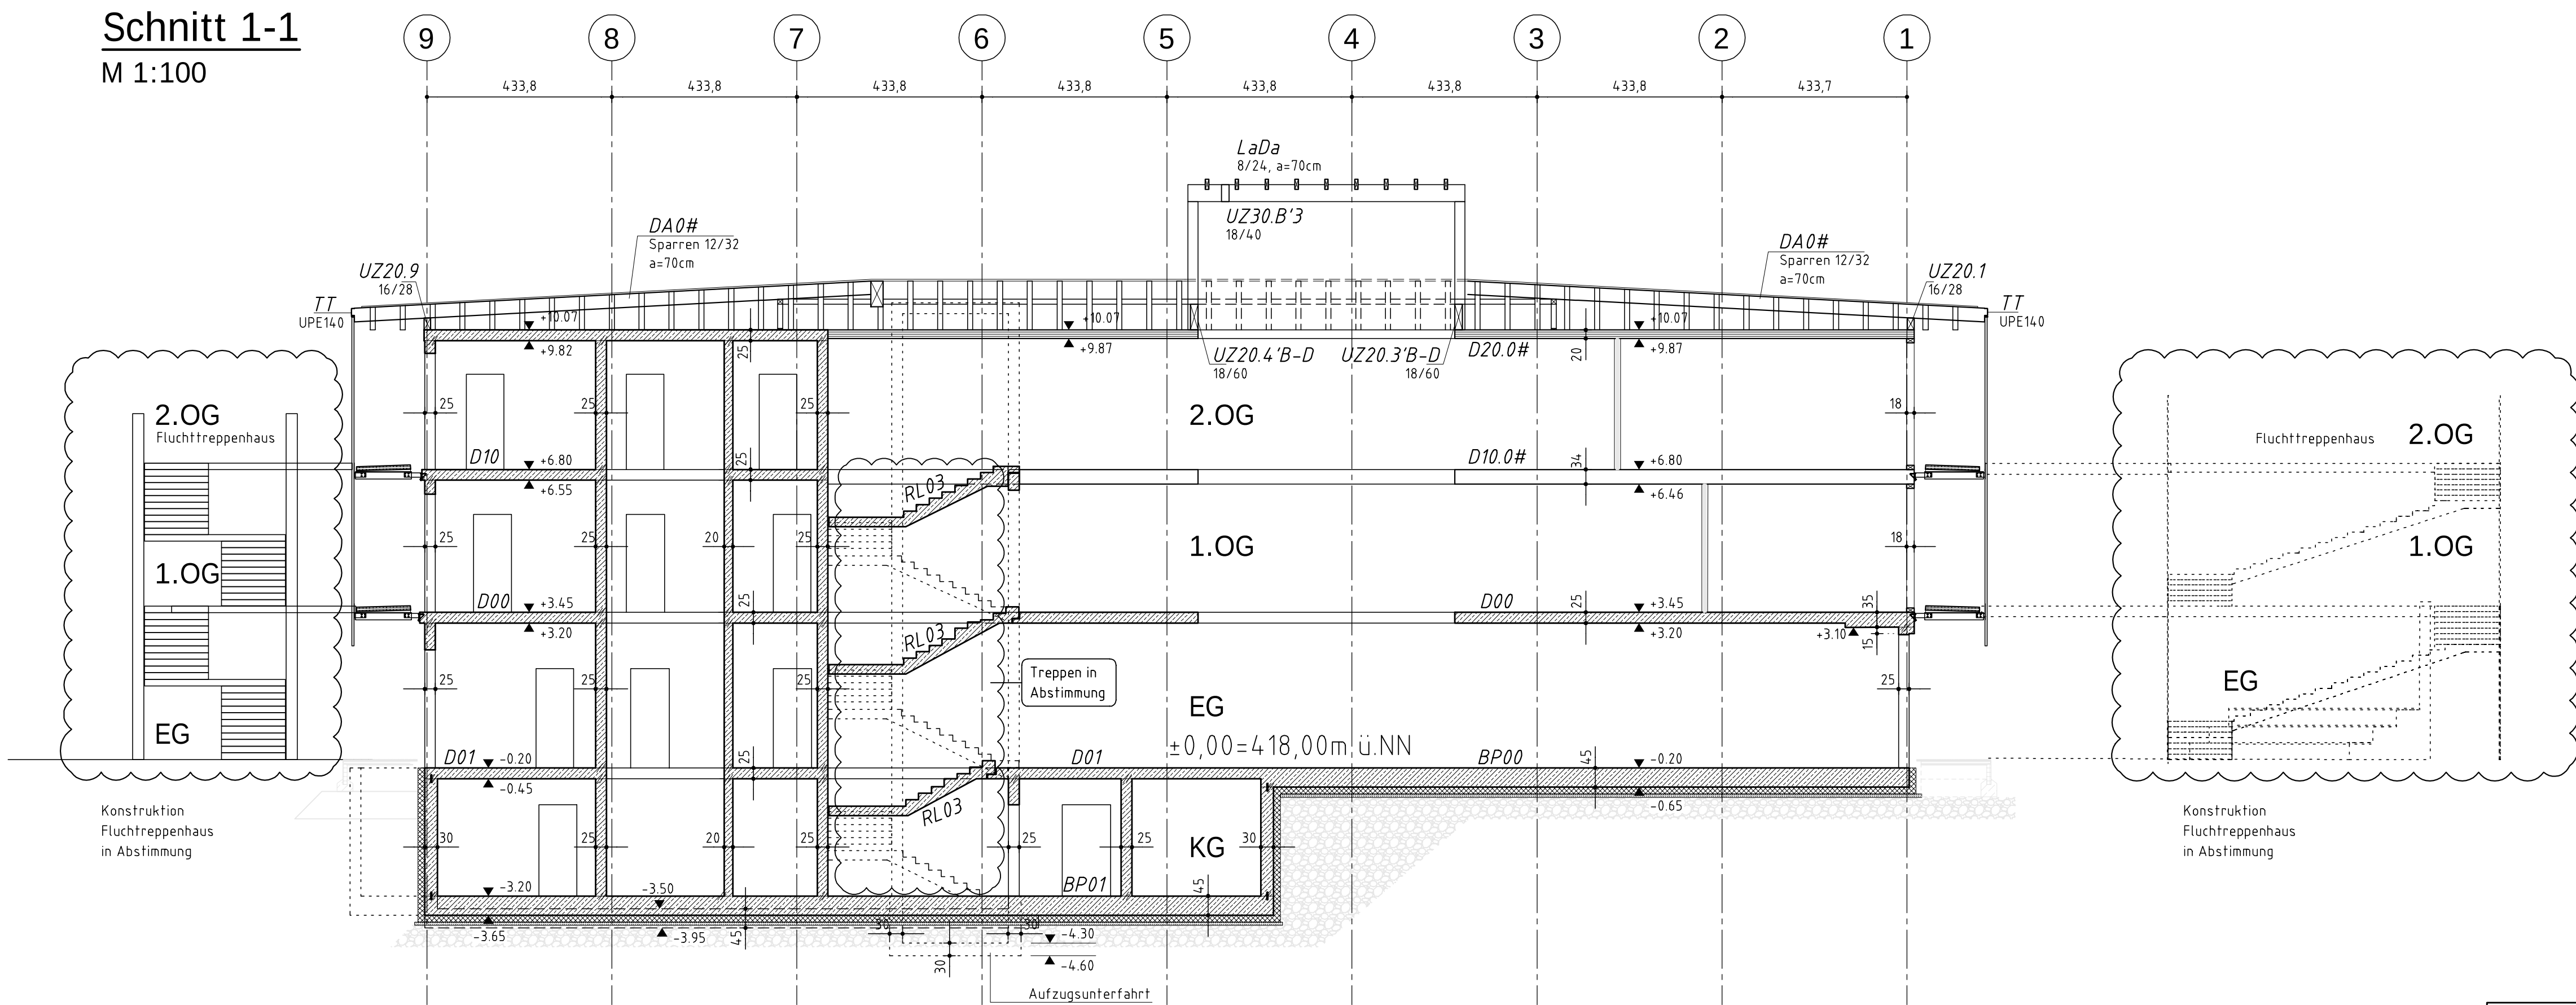

Schnitt 2-2
M 1:100

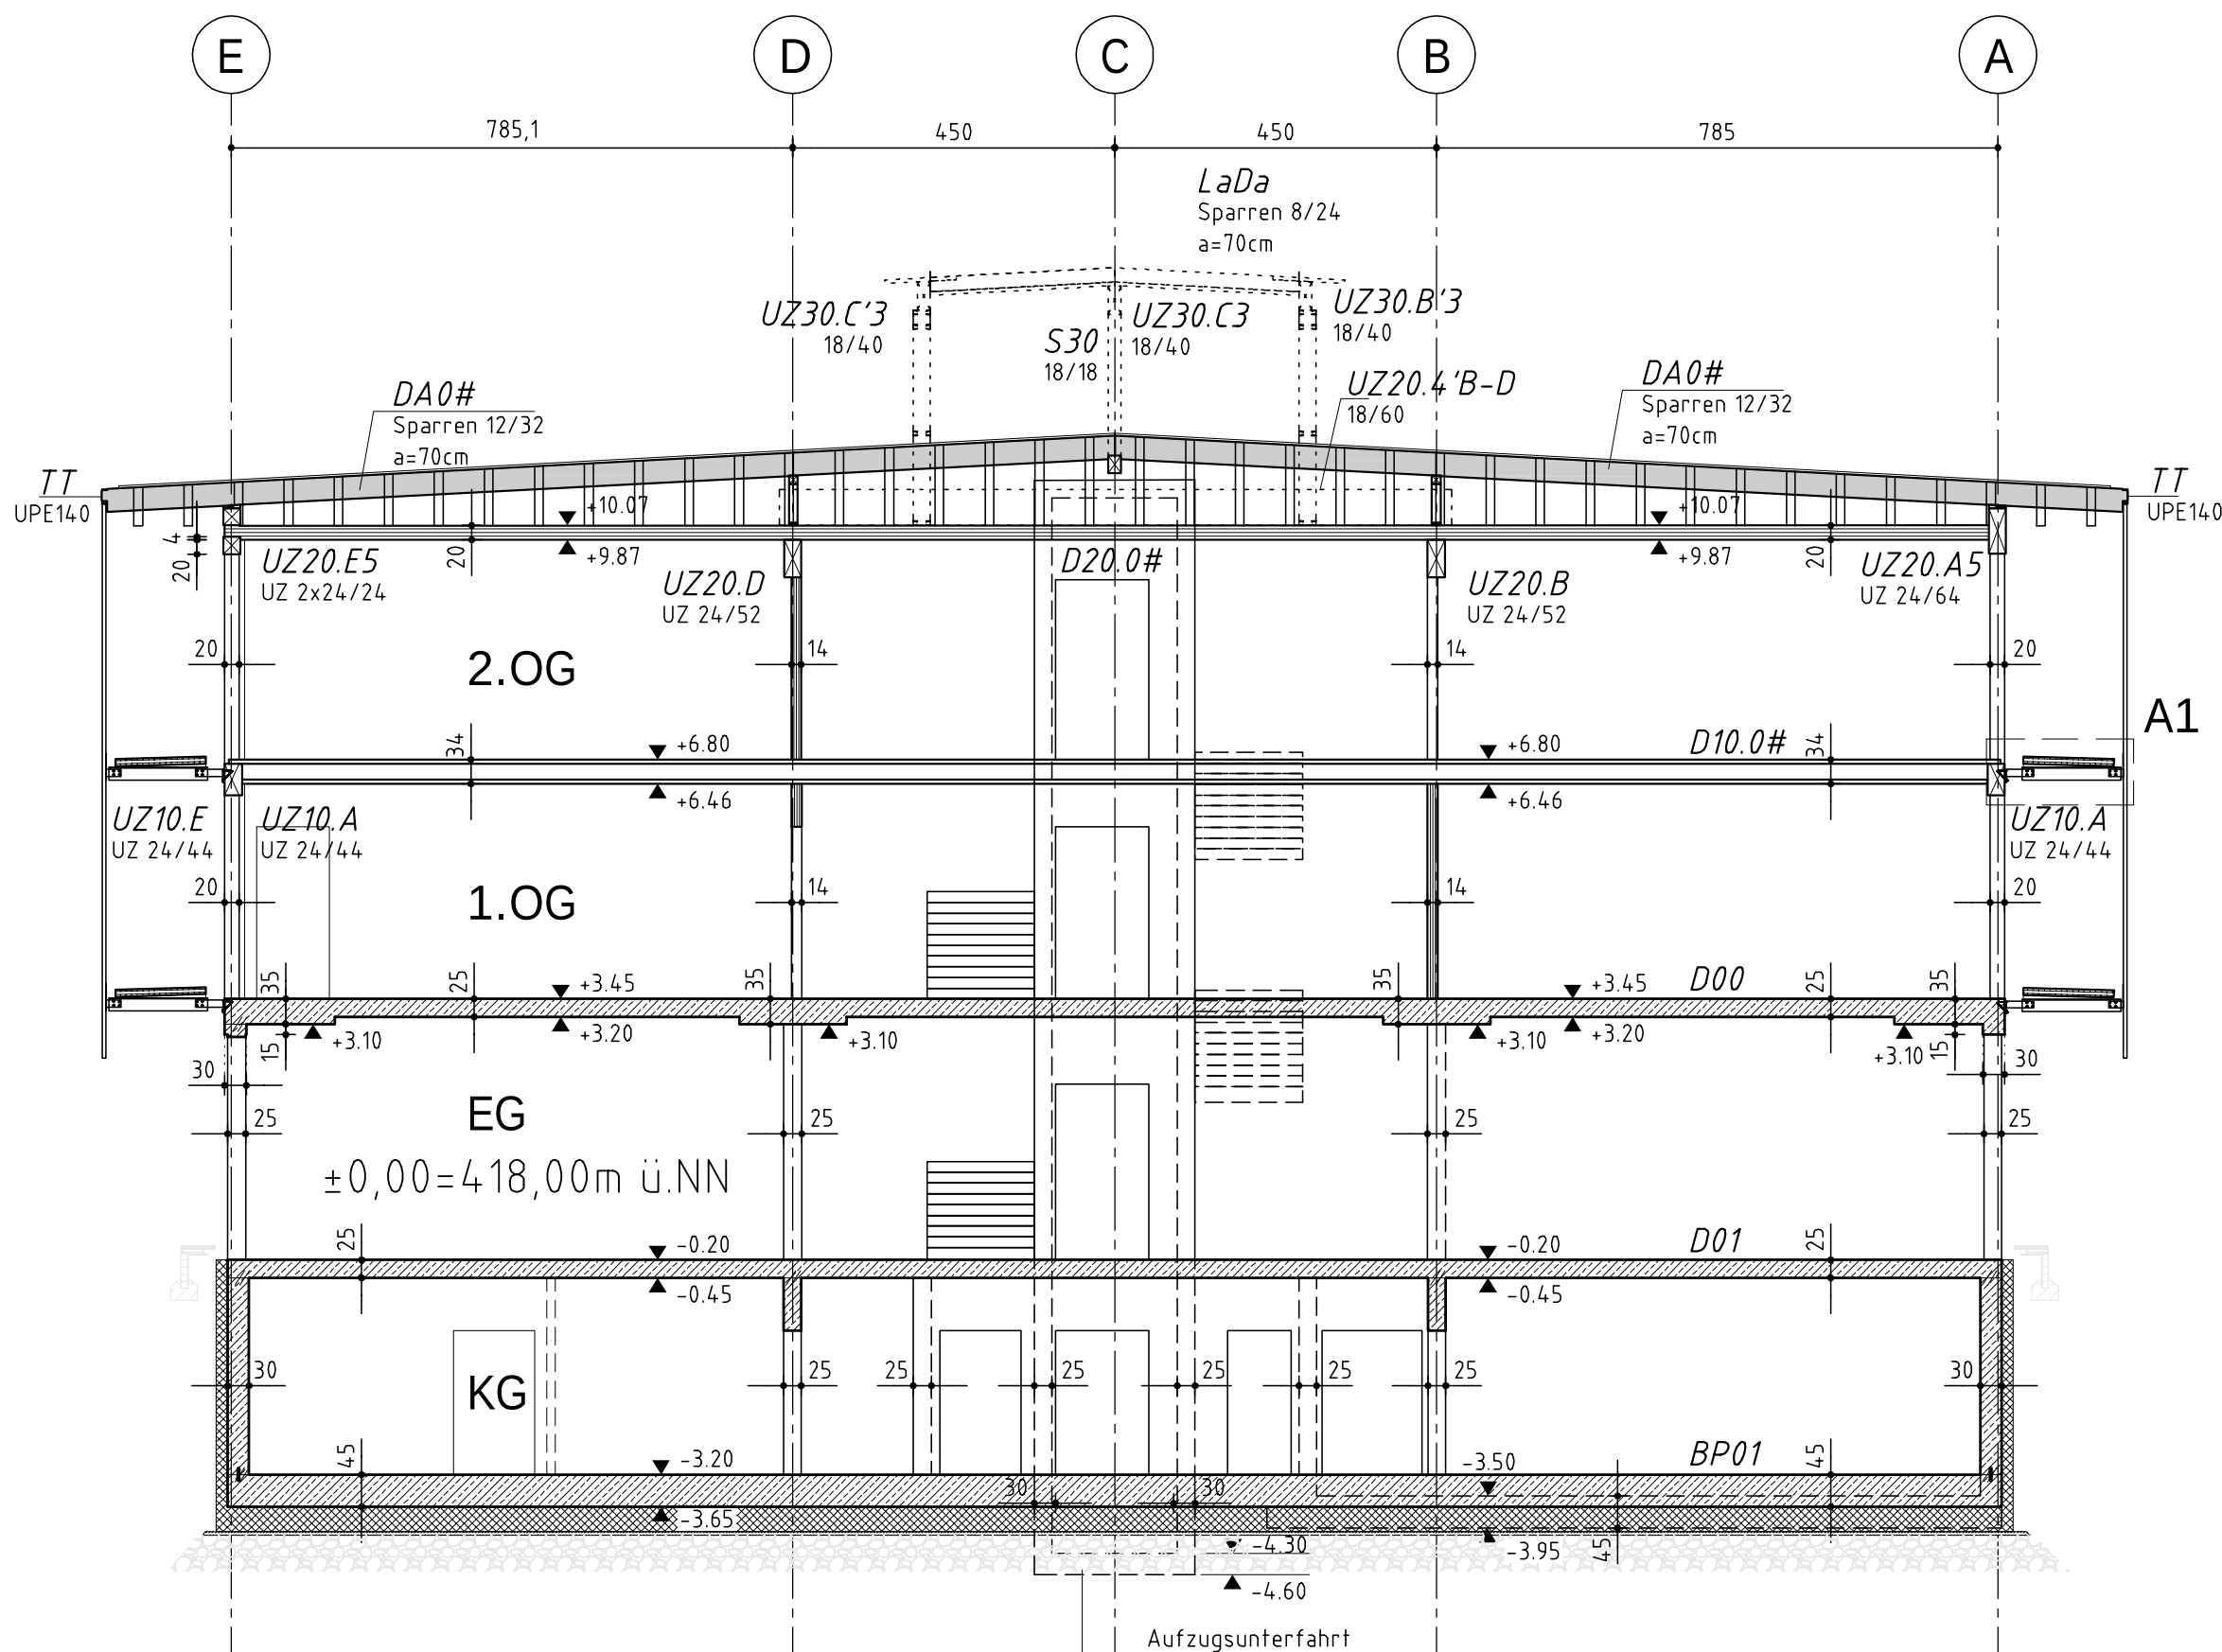

Detail A1 M 1:10
Balkonanschluss

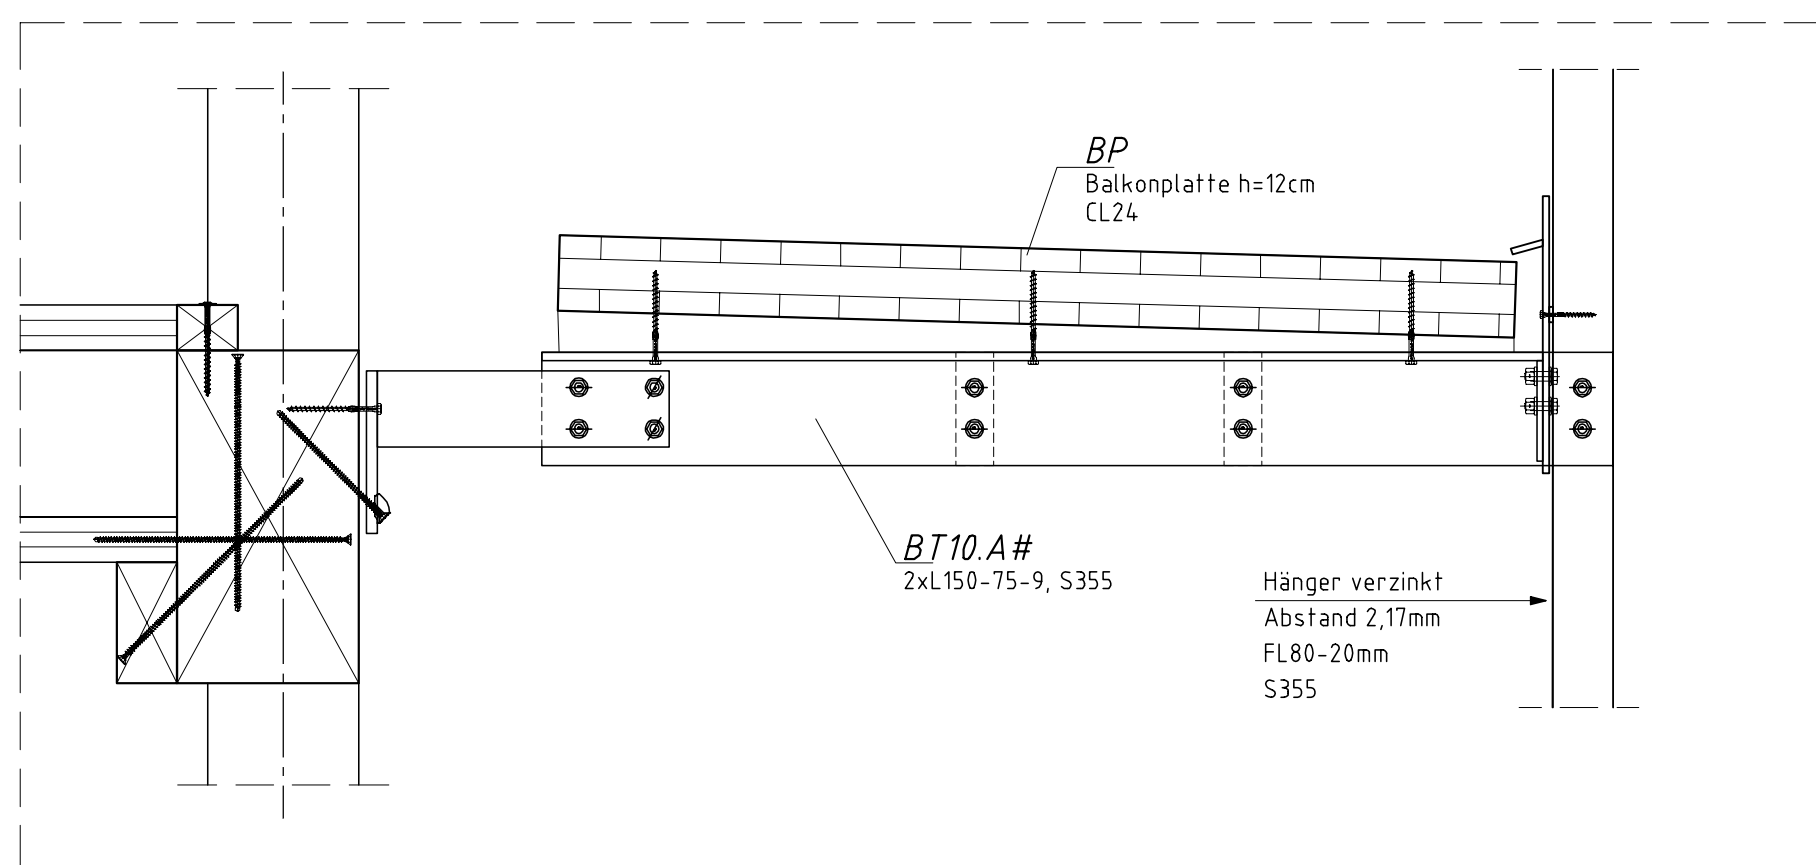

Baustoffe:		
Beton	Festigkeitsklasse	Expositionsklasse
Sauberkeitsschichten, Abtreppungen	C 12/15	X0
Bodenplatten	C 30/37	XC4, WF
Bodenplatten und Wände Pumpen-sumpfe und Hebeanlagenschächte	C 30/37	XC4, XA1, WF
Geschossdecken und Treppen innenl.	C 30/37	XC1, W0
Außenwände erdber. mit bitl. Abdichtung	C 30/37 WU	XC3, WF
Außenwände und -stützen frei bewittert im UG (Schächte)	C 30/37 WU	XC4, XF1, WF
Außenwände und -stützen mit hinterl. Fassade	C 30/37	XC3, W0
Außenwände und -stützen mit WDVS	C 30/37	XC1, W0
Innenwände und -stützen	C 30/37	XC1, W0
Betonstahl	B 500 (B)	
Baustahl	S235, S355	
Holz und Holzwerkstoffe NK 1/2	Festigkeitsklasse	nach...
Vollholz (VH, KVH) DIN EN 14081-1	C24	DIN EN 14081-1
BSH	GL24h / GL28h / GL30h	DIN EN 14080
Brettsperrholz (CLT)	CL24	DIN EN 16351 / ETA
OSB	OSB/3	Merkblatt BSP
Hohlkasten aus Brettsperrholz (CLT) mit eingeleimten Rippenbohrern mit ETA		DIN EN 300 / EN 13986
Nutzlasten:		
Massivdecke über 2.OG (außer Überfahrt)	2,0 kN/m²	
Decke über Aufzugsüberfahrt	10,00 kN/m²	
Decke über 1. OG	3,00 / 5,00 kN/m²	
Decke über EG	3,00 / 5,00 kN/m²	
Bodenplatte unter EG	5,00 kN/m²	
Bodenplatte unter UG	5,00 kN/m²	
Bodenplatte unter Überfahrt	10,00 kN/m²	
Schneelast:		
Schneelastzone 1a	Regelschneelast:	s _s = 0,86 kN/m²
		s _i = 0,69 kN/m²
Windlast:		
Windzone 1	Basisgeschwindigkeitsdruck	q _{s,0} = 0,32 kN/m²
	Beiwertgeschwindigkeitsdruck	q _s = 0,65 kN/m²
Baugrund:		
1. Geotechnischer Bericht der HPC AG (Nördlinger Straße 16, 86655 Harburg) vom 05.02.2026		
Feuerwiderstandsdauer:		
Anforderungen an tragende und aussteifende Bauteile i.d.R. R30		
Koten:		
±0,00 = +418,00m ü. NHN		

4-SC-01 01

DATUM	NAME	ÄNDERUNGEN	INDEX
02.04.2026	GD	Überarbeitung (Positionen und Tabelle ergänzt)	01
26.03.2026	GD	Plan erstellt	00

BAUHERR		
Stadt Donauwörth, vertreten durch den Oberbürgermeister Herrn Jürgen Sorré, Rathausgasse 1, 86609 Donauwörth		
PROJEKT		PROJ. NR
Neubau Kindertagesstätte mit Abbruch bestehender Kita Schneegarten 8, 86609 Donauwörth		2412
Positionsplan		MASSTAB
Schnitte		1:100
GEZEICHNET	GD	26.03.2026
		PLAN NR
		4-SC-01
		INDEX 01