



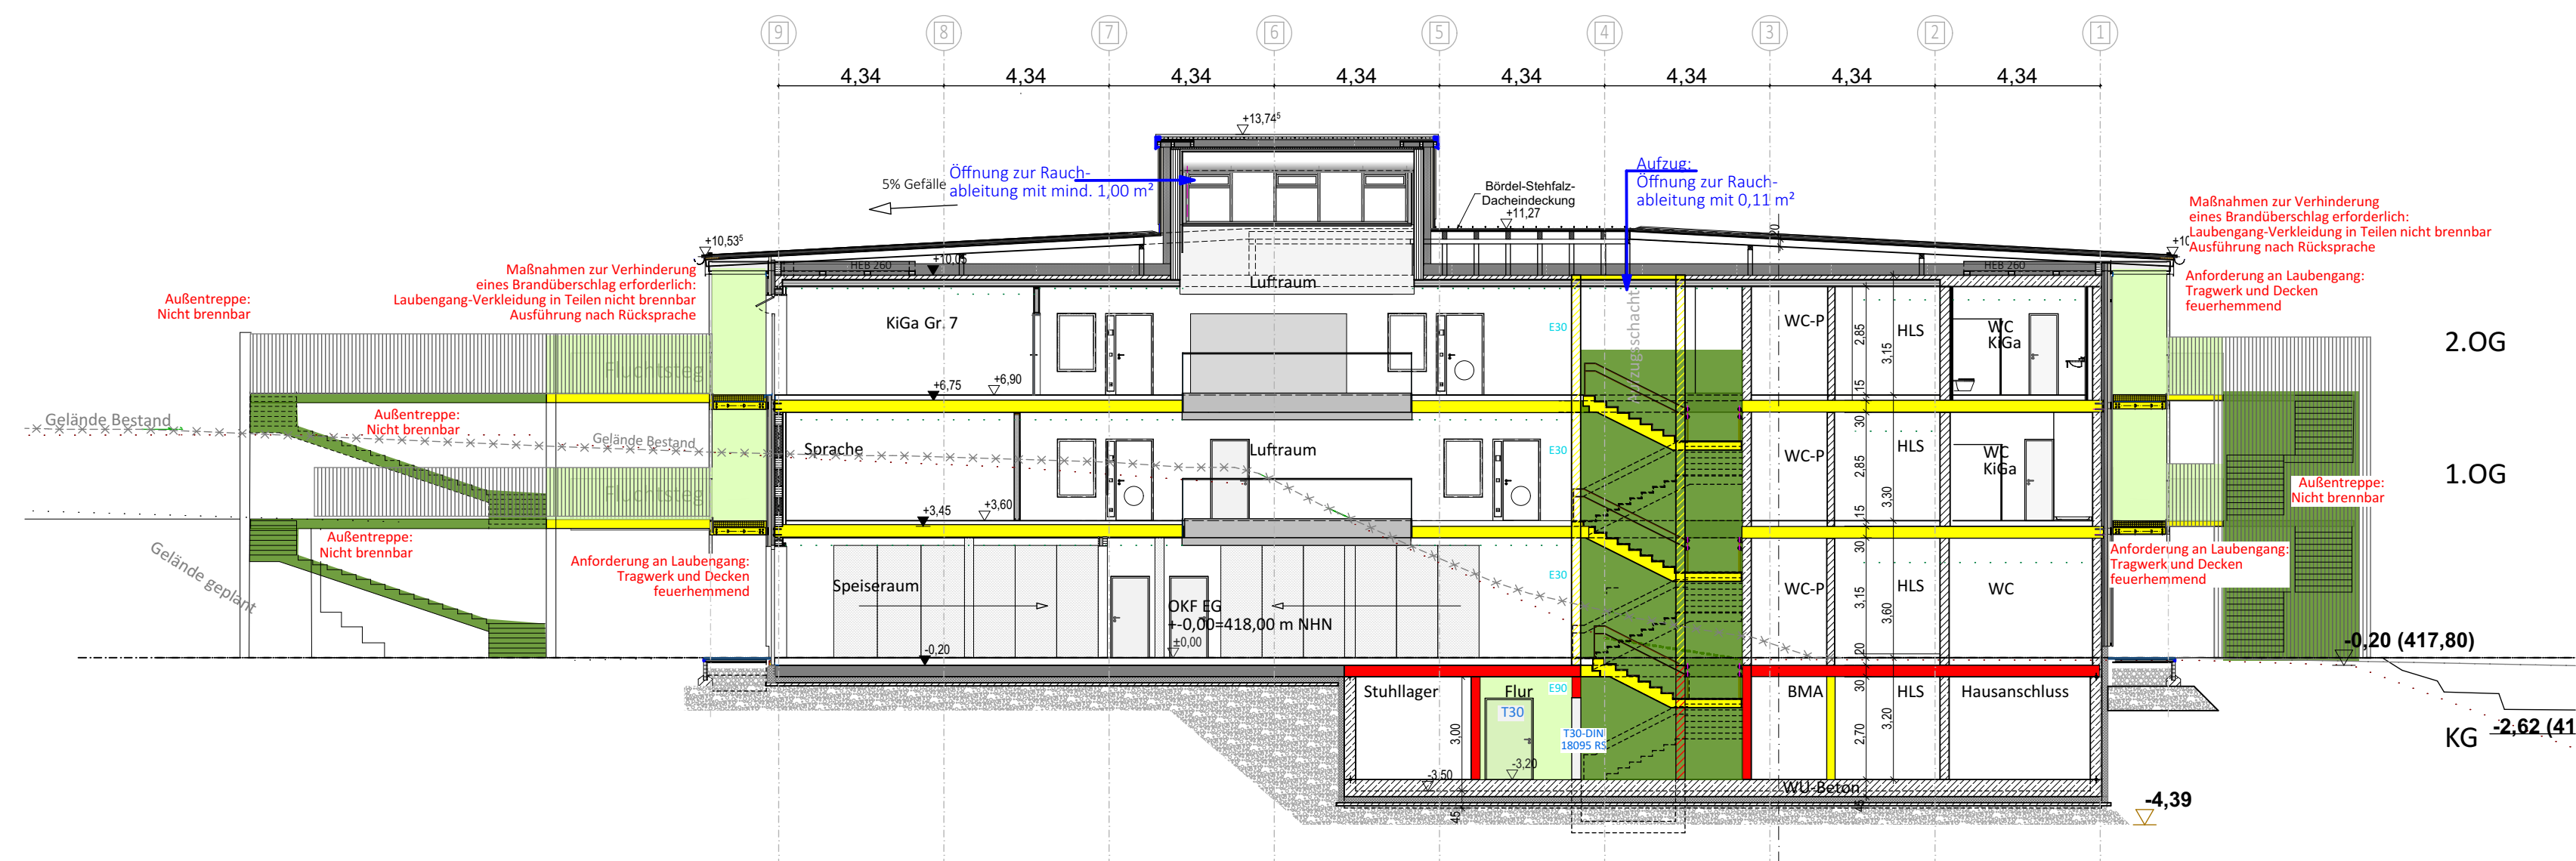

Legende

	BW = Brandwand *
	fb = feuerbeständig *
	hfh+M = hochfeuerhemmend mit mechanische Beanspruchung*
	hfh = hochfeuerhemmend *
	fh = feuerhemmend *
	nb = nichtbrennbar *
	se = schwerentflammbar *
	Tür mit bestimmten, jedoch nicht klassifizierten Anforderungen D = Dichte, V = Vollwandig, S = Selbstschließend, N = Nichtabschließbar
	RS = Rauchschutz nach DIN 18095, G = Brandschutzverglasung *
	T30/T90 = Feuerschutztür* bzw. F30/F90 = Brandschutzverglasung *
	Abschottung/Sicherung mit klassifizierten Anforderungen (K-,L-,S-,I-,R30,60,90) *
	Notwendige Treppe, notw. Treppenraum u. zugeh. Ausgang i. Freie
	Notwendiger Flur, notw. (sicherer) Ausgang i. Freie
	1.RW = Erster Rettungsweg
	RW = Zweiter oder weiterer Rettungsweg
	RWL = Rettungsweglänge
	ATL = Zweiter Rettungsweg durch anleiterbare Stelle (A) mit tragbarer Leiter (TL) der Feuerwehr = (ATL) + geeignetes Fenster
	ADL = Zweiter Rettungsweg durch anleiterbare Stelle (A) mit Dreh-Leiter (DL) der Feuerwehr = (ADL) + geeignetes Fenster
	FZug = Feuerwehrzu- und durchgang + Aufstellmöglichkeit für tragbare Leiter (TL)
	FZuf = Feuerwehrzu- und durchfahrt + Aufstellmöglichkeit für Drehleiter (DL)
* Klassifizierung nach DIN 4102 bzw. DIN 13501-1/-2/-3	

Der vorliegende Plan ist nur in Verbindung mit dem textlichen Teil des Brandschutzkonzeptes gültig !

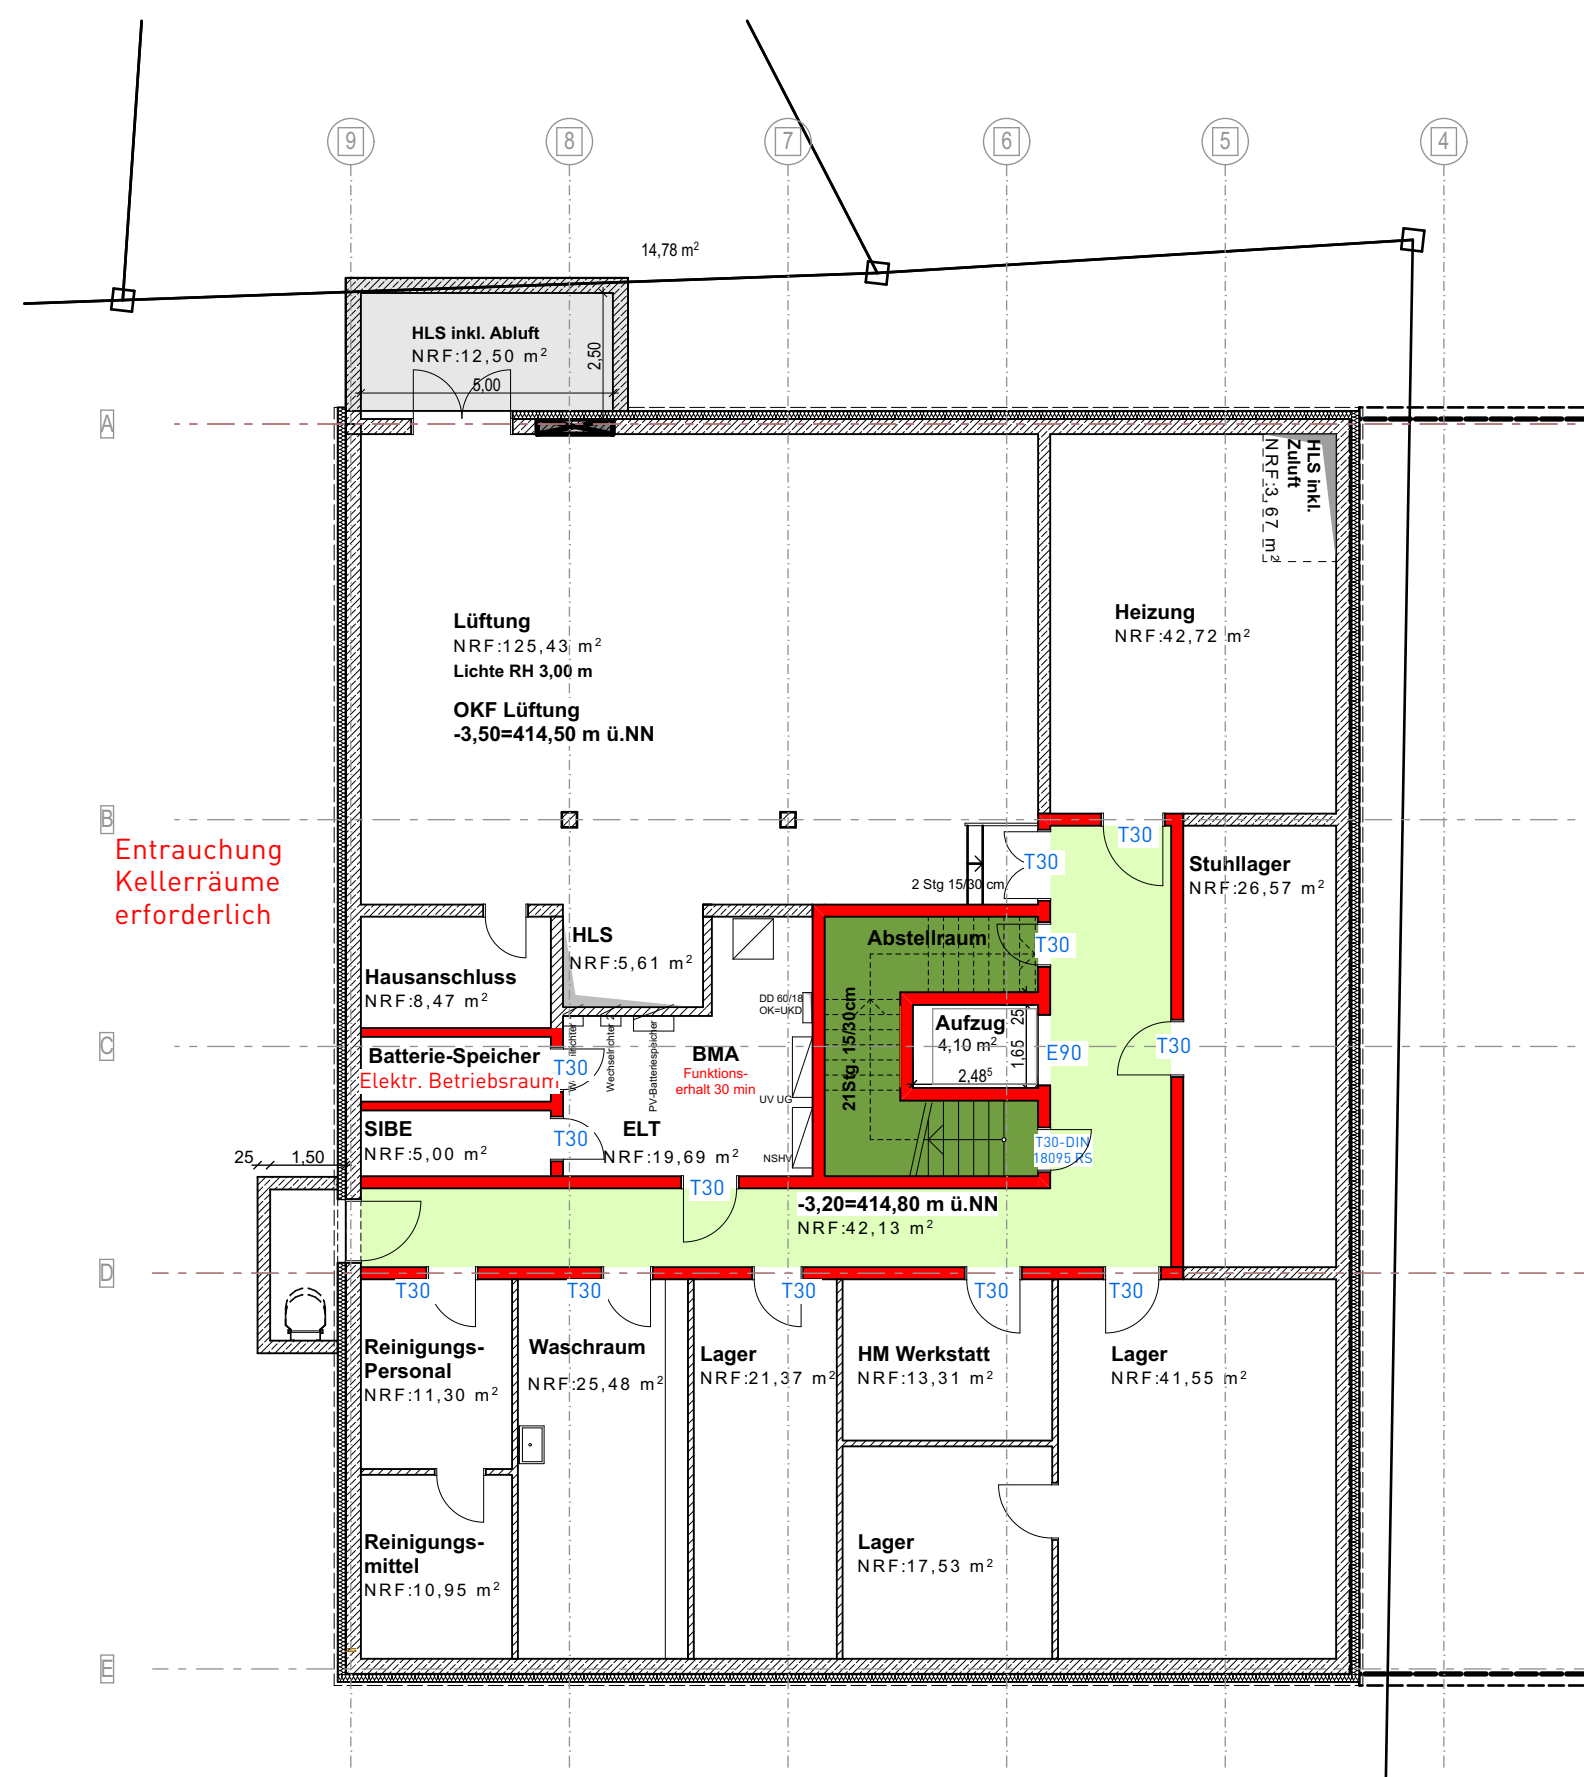

Grundriss Kellergeschoss



Grundriss Erdgeschoss

Vorhaben **Neubau Kindertagesstätte Schneegarten**

Bauort **Flur Nr. 699/8, 699/5, 699/11, Gem.: Donauwörth
Schneegarten 8
86609 Donauwörth**

Bauherr **Stadt Donauwörth
vertr. duch Herrn Oberbürgermeister Jürgen Sorré
Rathausgasse 1
86609 Donauwörth**

Planer _____

Planinhalt **Brandschutznachweis** **M 1: 150**

Datum **17.02.2026**

Plan-Nr. **BS.1**