

Stützwandelemente im Bereich Bank - M 1:10


Typ C - Bank
mit Aussteifungs- und Verbindungselement Typ C - Bank

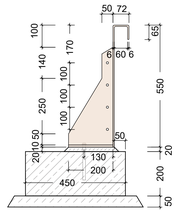


Typ D - Bank
mit Aussteifungs- und Verbindungselement Typ D - Bank

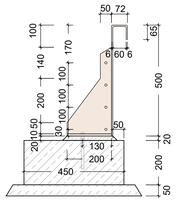


Typ A
mit Aussteifungs- und Verbindungselement Typ A - Bank seitlich an Bank

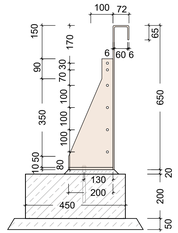


Typ B
mit Aussteifungs- und Verbindungselement Typ B - Bank seitlich an Bank

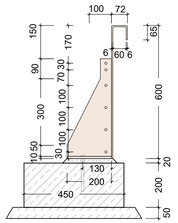


Typ C
Aussteifungs- und Verbindungselement Typ C - Bank seitlich an Bank

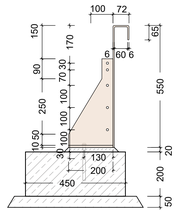


Schnitt 1-1 - M 1:10

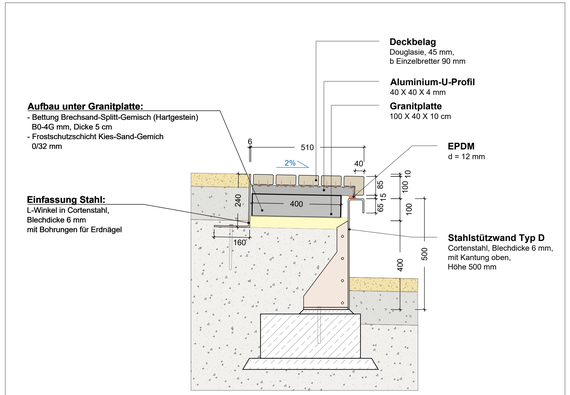

Schnitt 2-2 - M 1:10

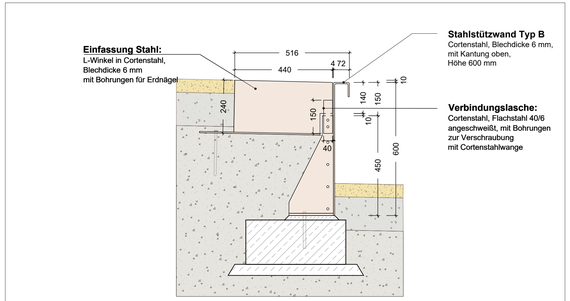

Aufsicht und Ansicht Bank M 1:10

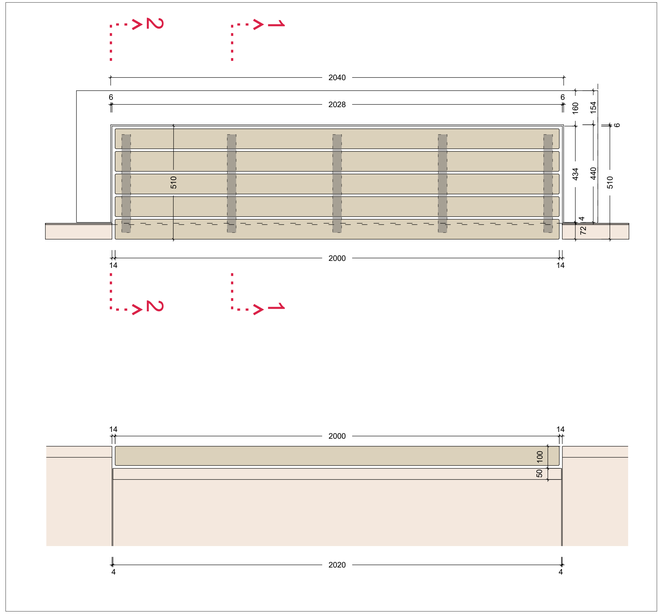

PROJEKT NR., PLANNR.				INDEX		
P12: 2461_W_BAS_D_2_Detail Bank				I		
NR.	**ÄND.**	**ERG.**	**ANMERKUNG**	**BEARB.**	**GEZ.**	**DATUM**
A	-	-	Arbeitsstand	-	-	-
B	-	-	Arbeitsstand	-	-	-
C	-	-	Arbeitsstand	-	-	-
D	-	-	Arbeitsstand	-	-	-
E	-	-	Arbeitsstand	-	-	-
F	-	-	Arbeitsstand	-	-	-
G	-	-	Arbeitsstand	-	-	-
H	-	-	Arbeitsstand	-	-	-
I	-	-	Arbeitsstand	-	-	-

Bauvorhaben: Alfred-Delp-Quartier Donauwörth
Neugestaltung der Grün- und Freiflächen

Bauherrschaft: Große Kreisstadt Donauwörth
Rathausgasse 1, 86609 Donauwörth
stadt@donauwoerth.de

Vertreten durch:
Landesgartenschau Donauwörth 2028 GmbH,
Spitalstraße 7, 86609 Donauwörth
info@donauwoerth2028.de

Anlage: **P12**

Planinhalt: **Werkplanung**
Bastion
Detail Bank

Maßstab: 1:10

Datum: 20.10.2026
Plangröße: 1160 x 380 mm

nur für LV