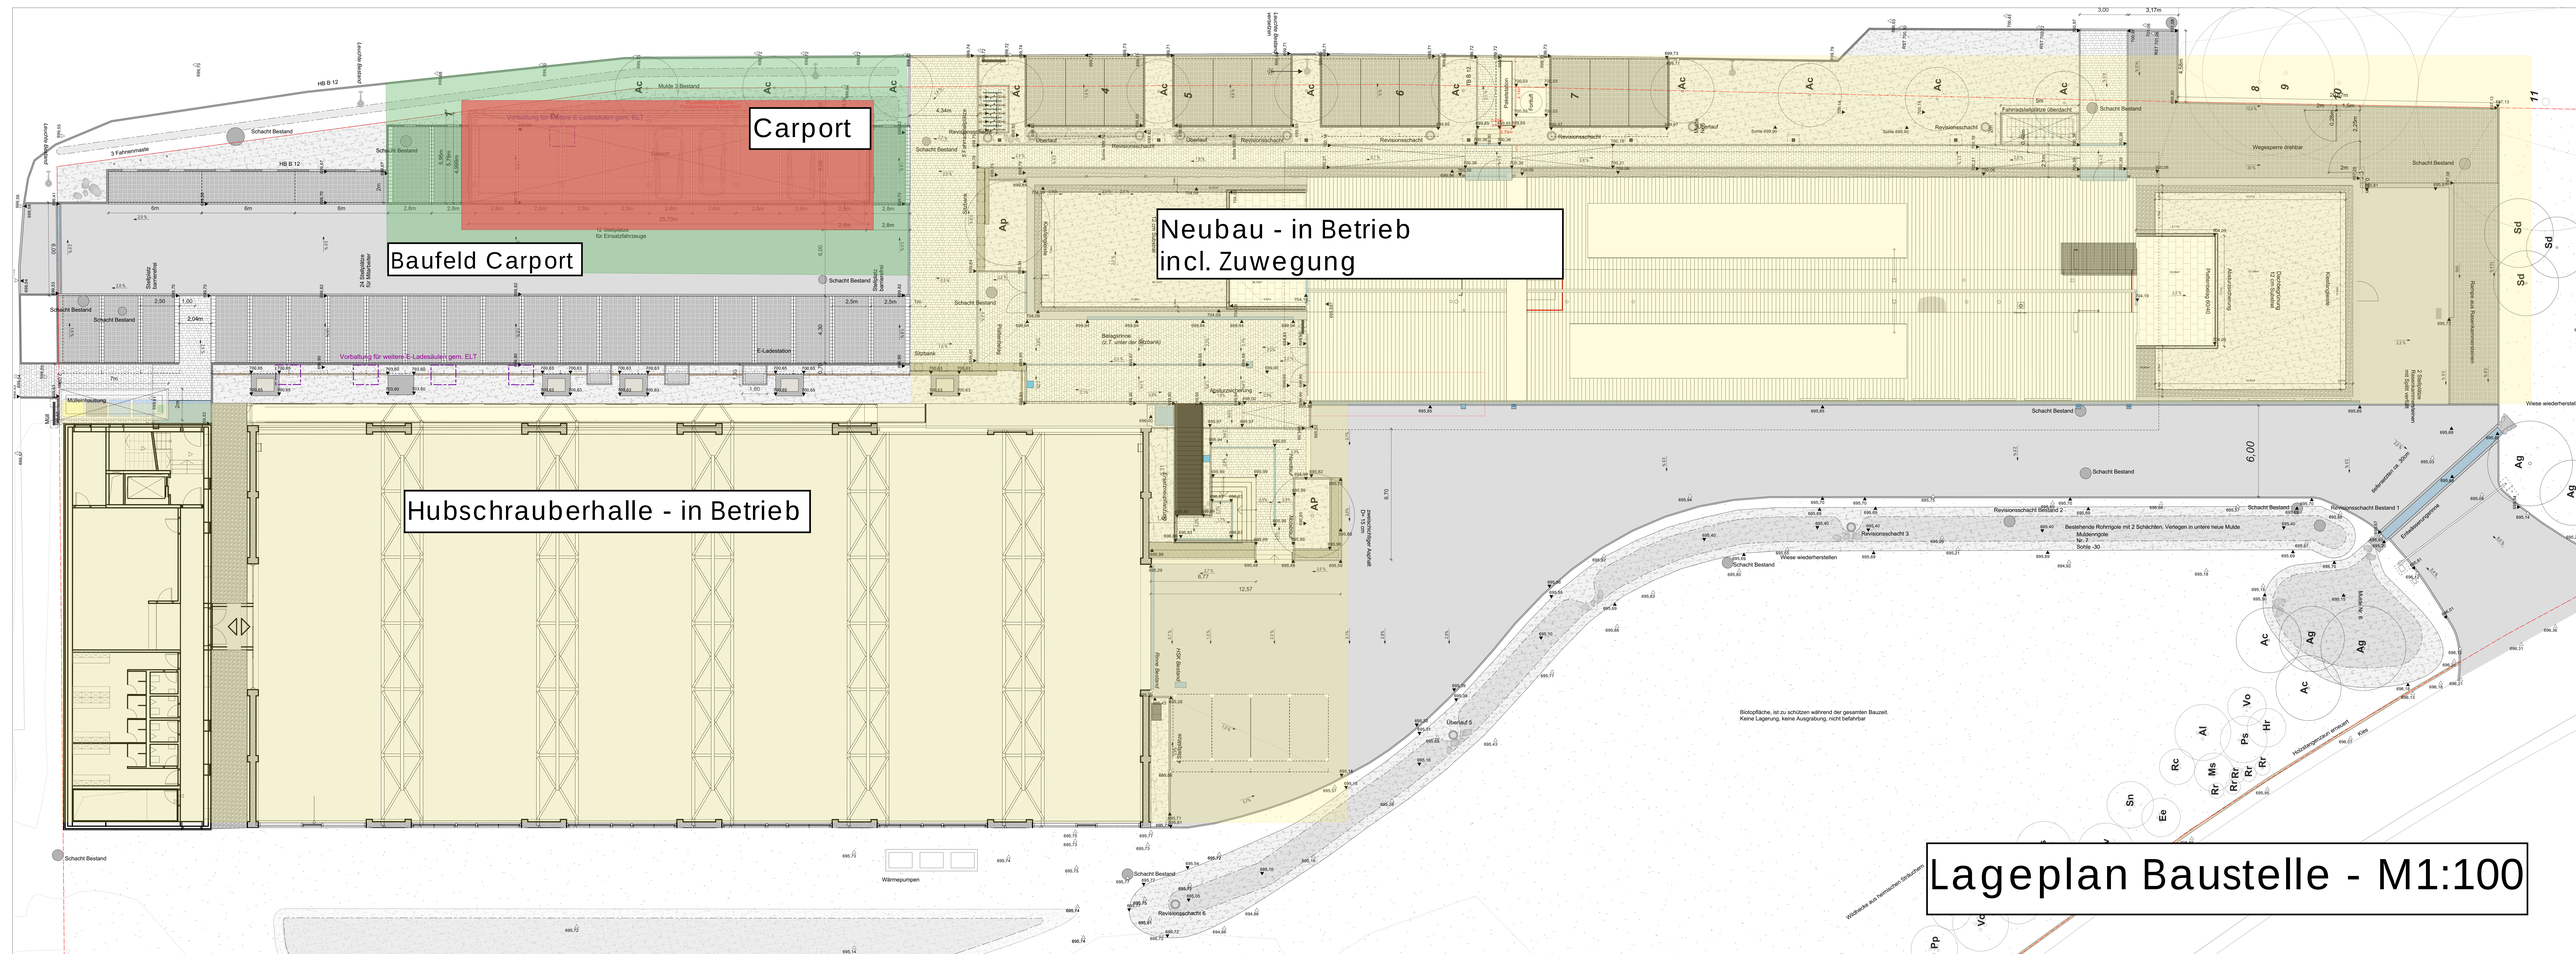

Carport
Baufeld Carport
Neubau - in Betrieb
incl. Zuwegung
Hubschrauberhalle - in Betrieb
Lageplan Baustelle - M1:100