



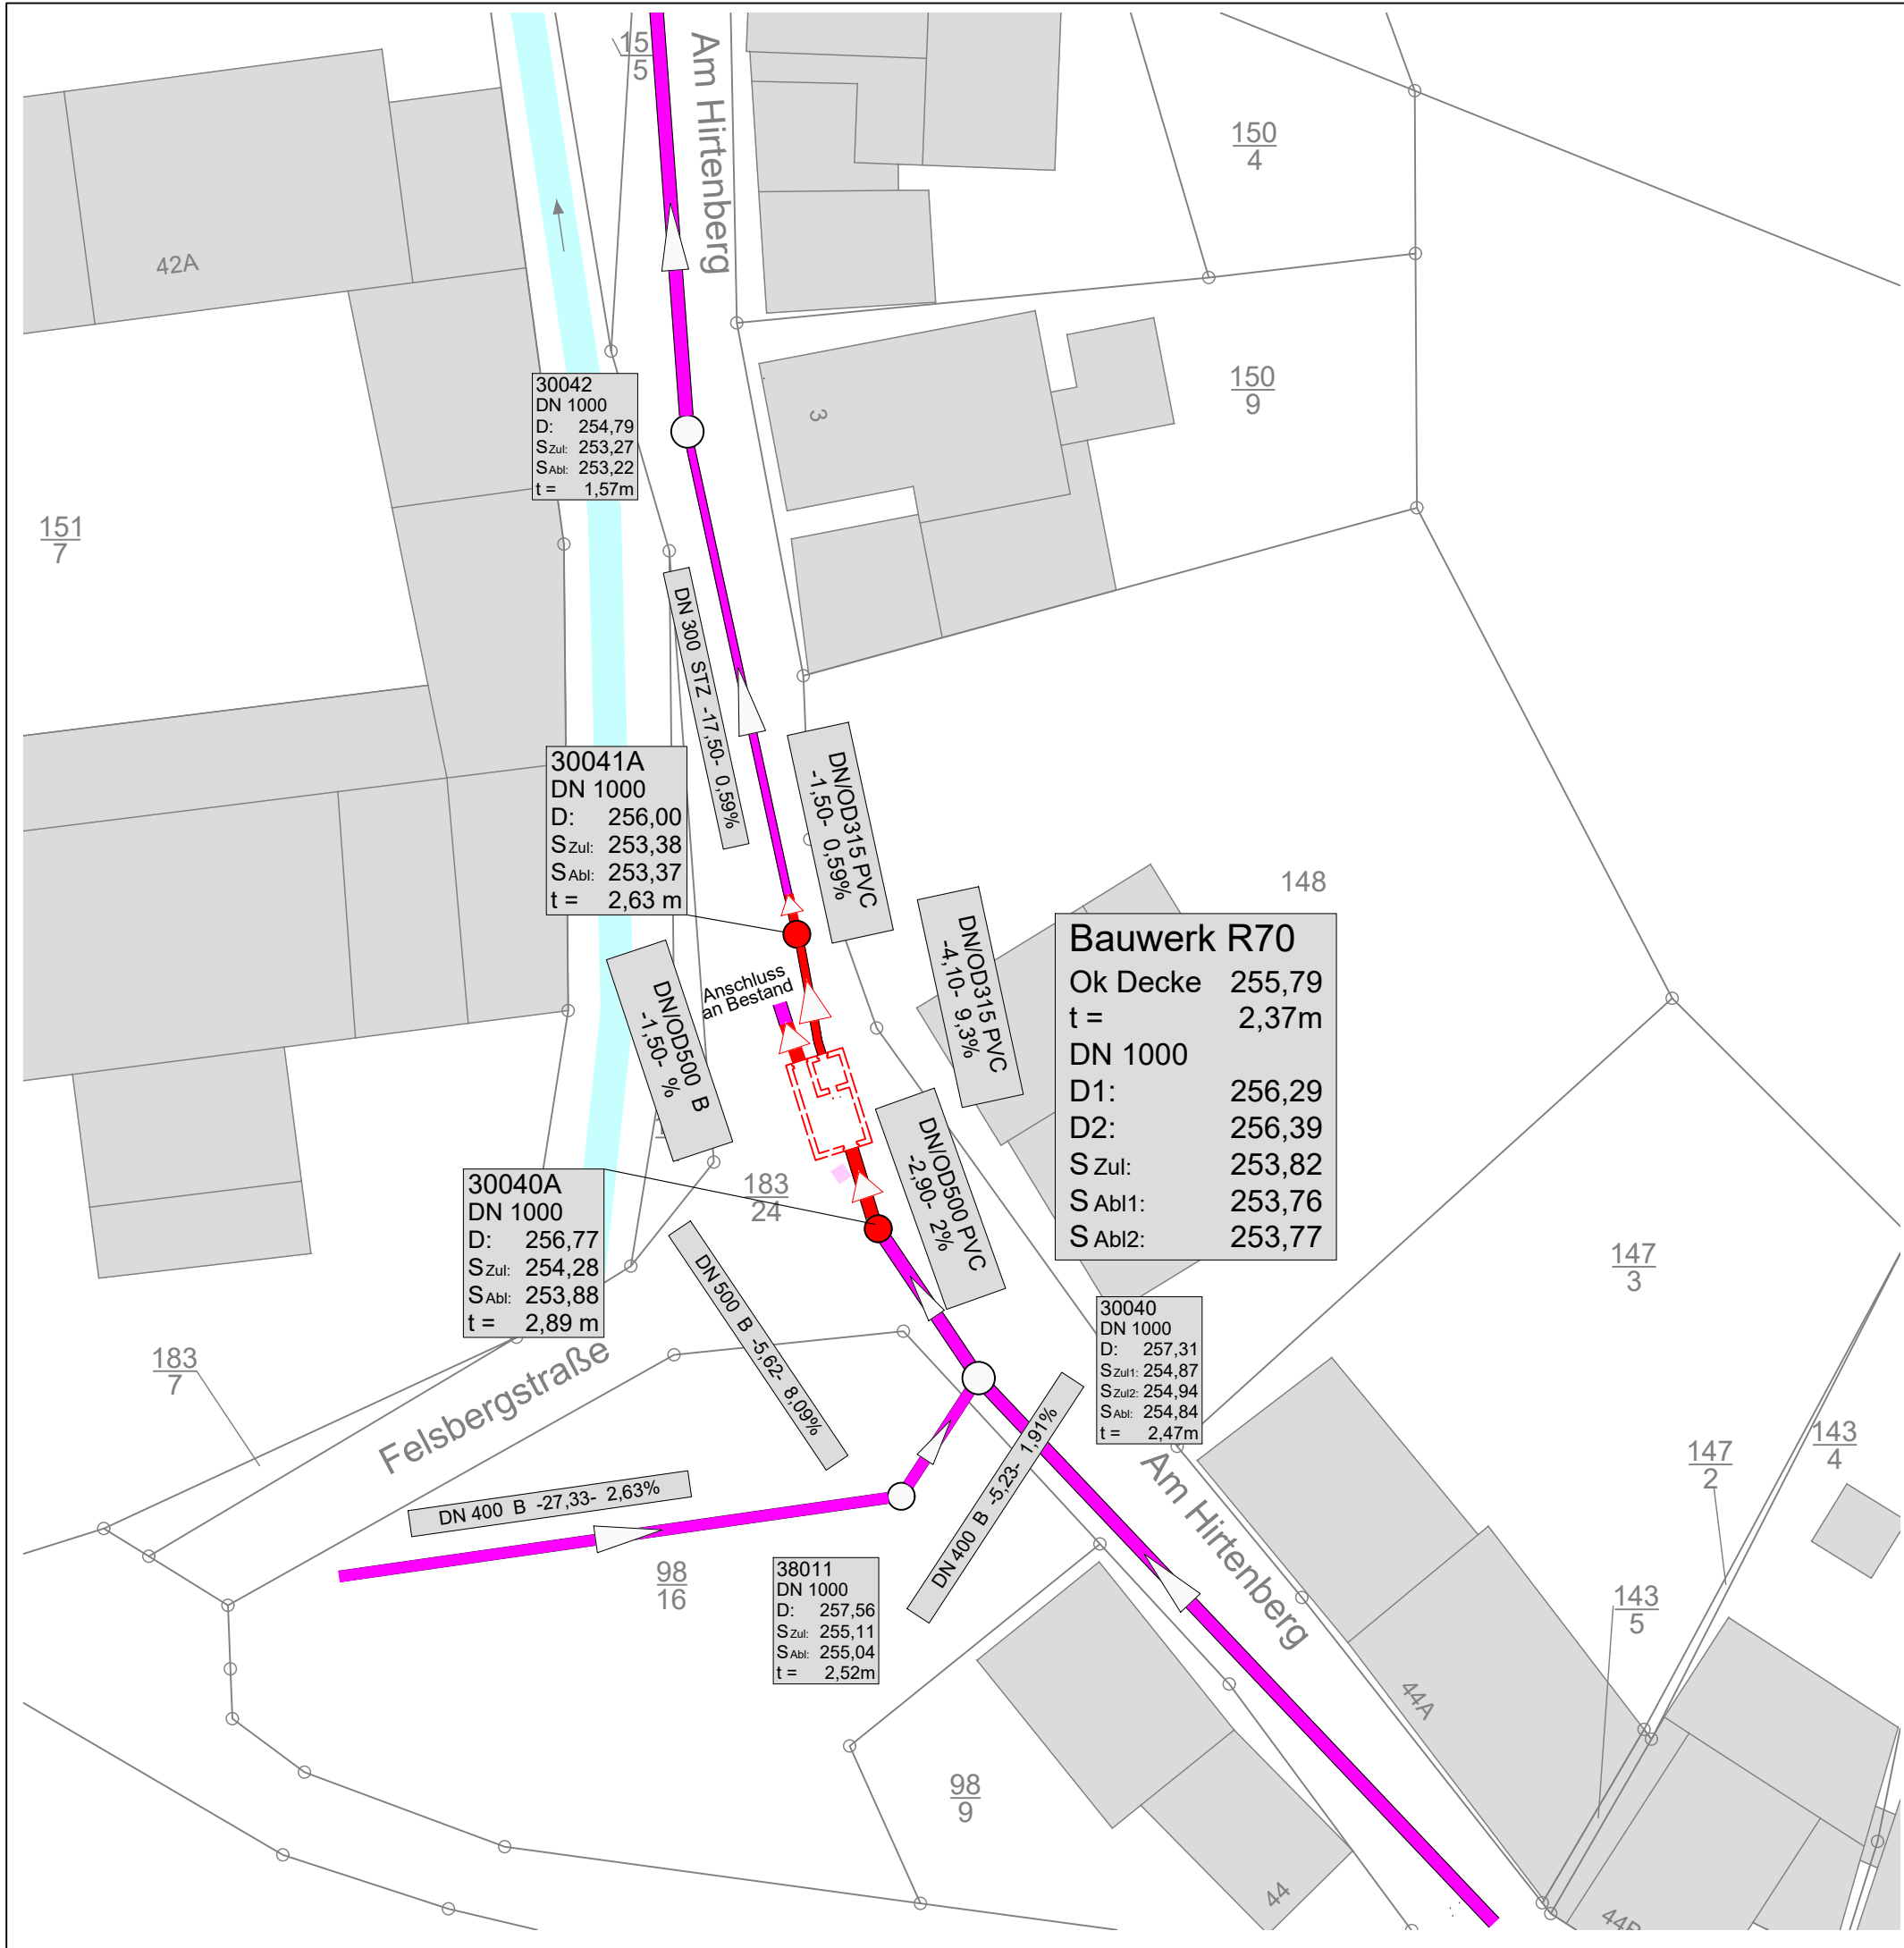

Legende:

- Kanalisation Bestand
- Kanalisation NEU
- neues Bauwerk

Auftraggeber			Gemeindewerke Seeheim-Jugenheim		
			Schulstraße 12 - 64342 Seeheim-Jugenheim		
Projekt			Baikhausen - Erneuerung R70		
			Am Hirtenberg 1 / Felsbergstraße		
			Lageplan neues Bauwerk und neuer Kanal -Entwurf-		
bearbeitet:	Wagner	Maßstab:	1: 250	Proj.Nr.:	2025-
gezeichnet:	M.Stork 03.07.2026			Blatt Nr.:	SJ-25-
ergänzt:		Blattgröße:	A3	Zeichnungs Nr.:	K2

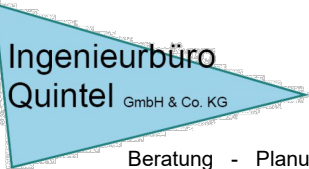

64404 Bickenbach
Berta-Benz-Straße 118

Fon 06257/3784
Fax 06257/7695

info@ibsq.de
www.ibsq.de

Kanalisation
Wasserversorgung
Straßenbau

Beratung - Planung - Bauleitung - Projektsteuerung