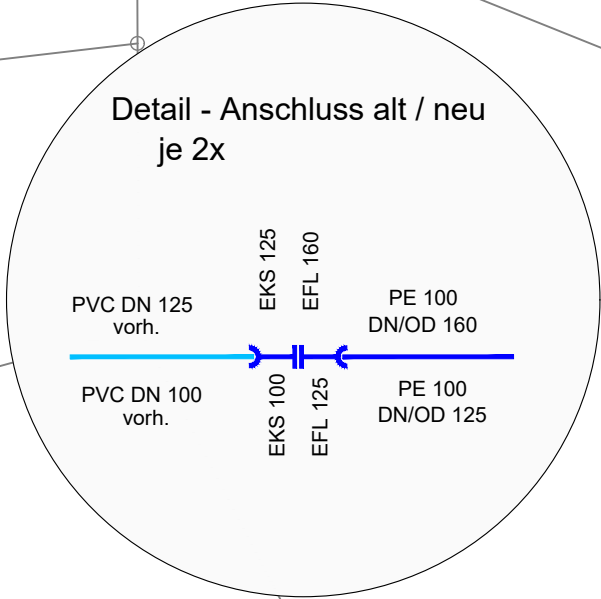
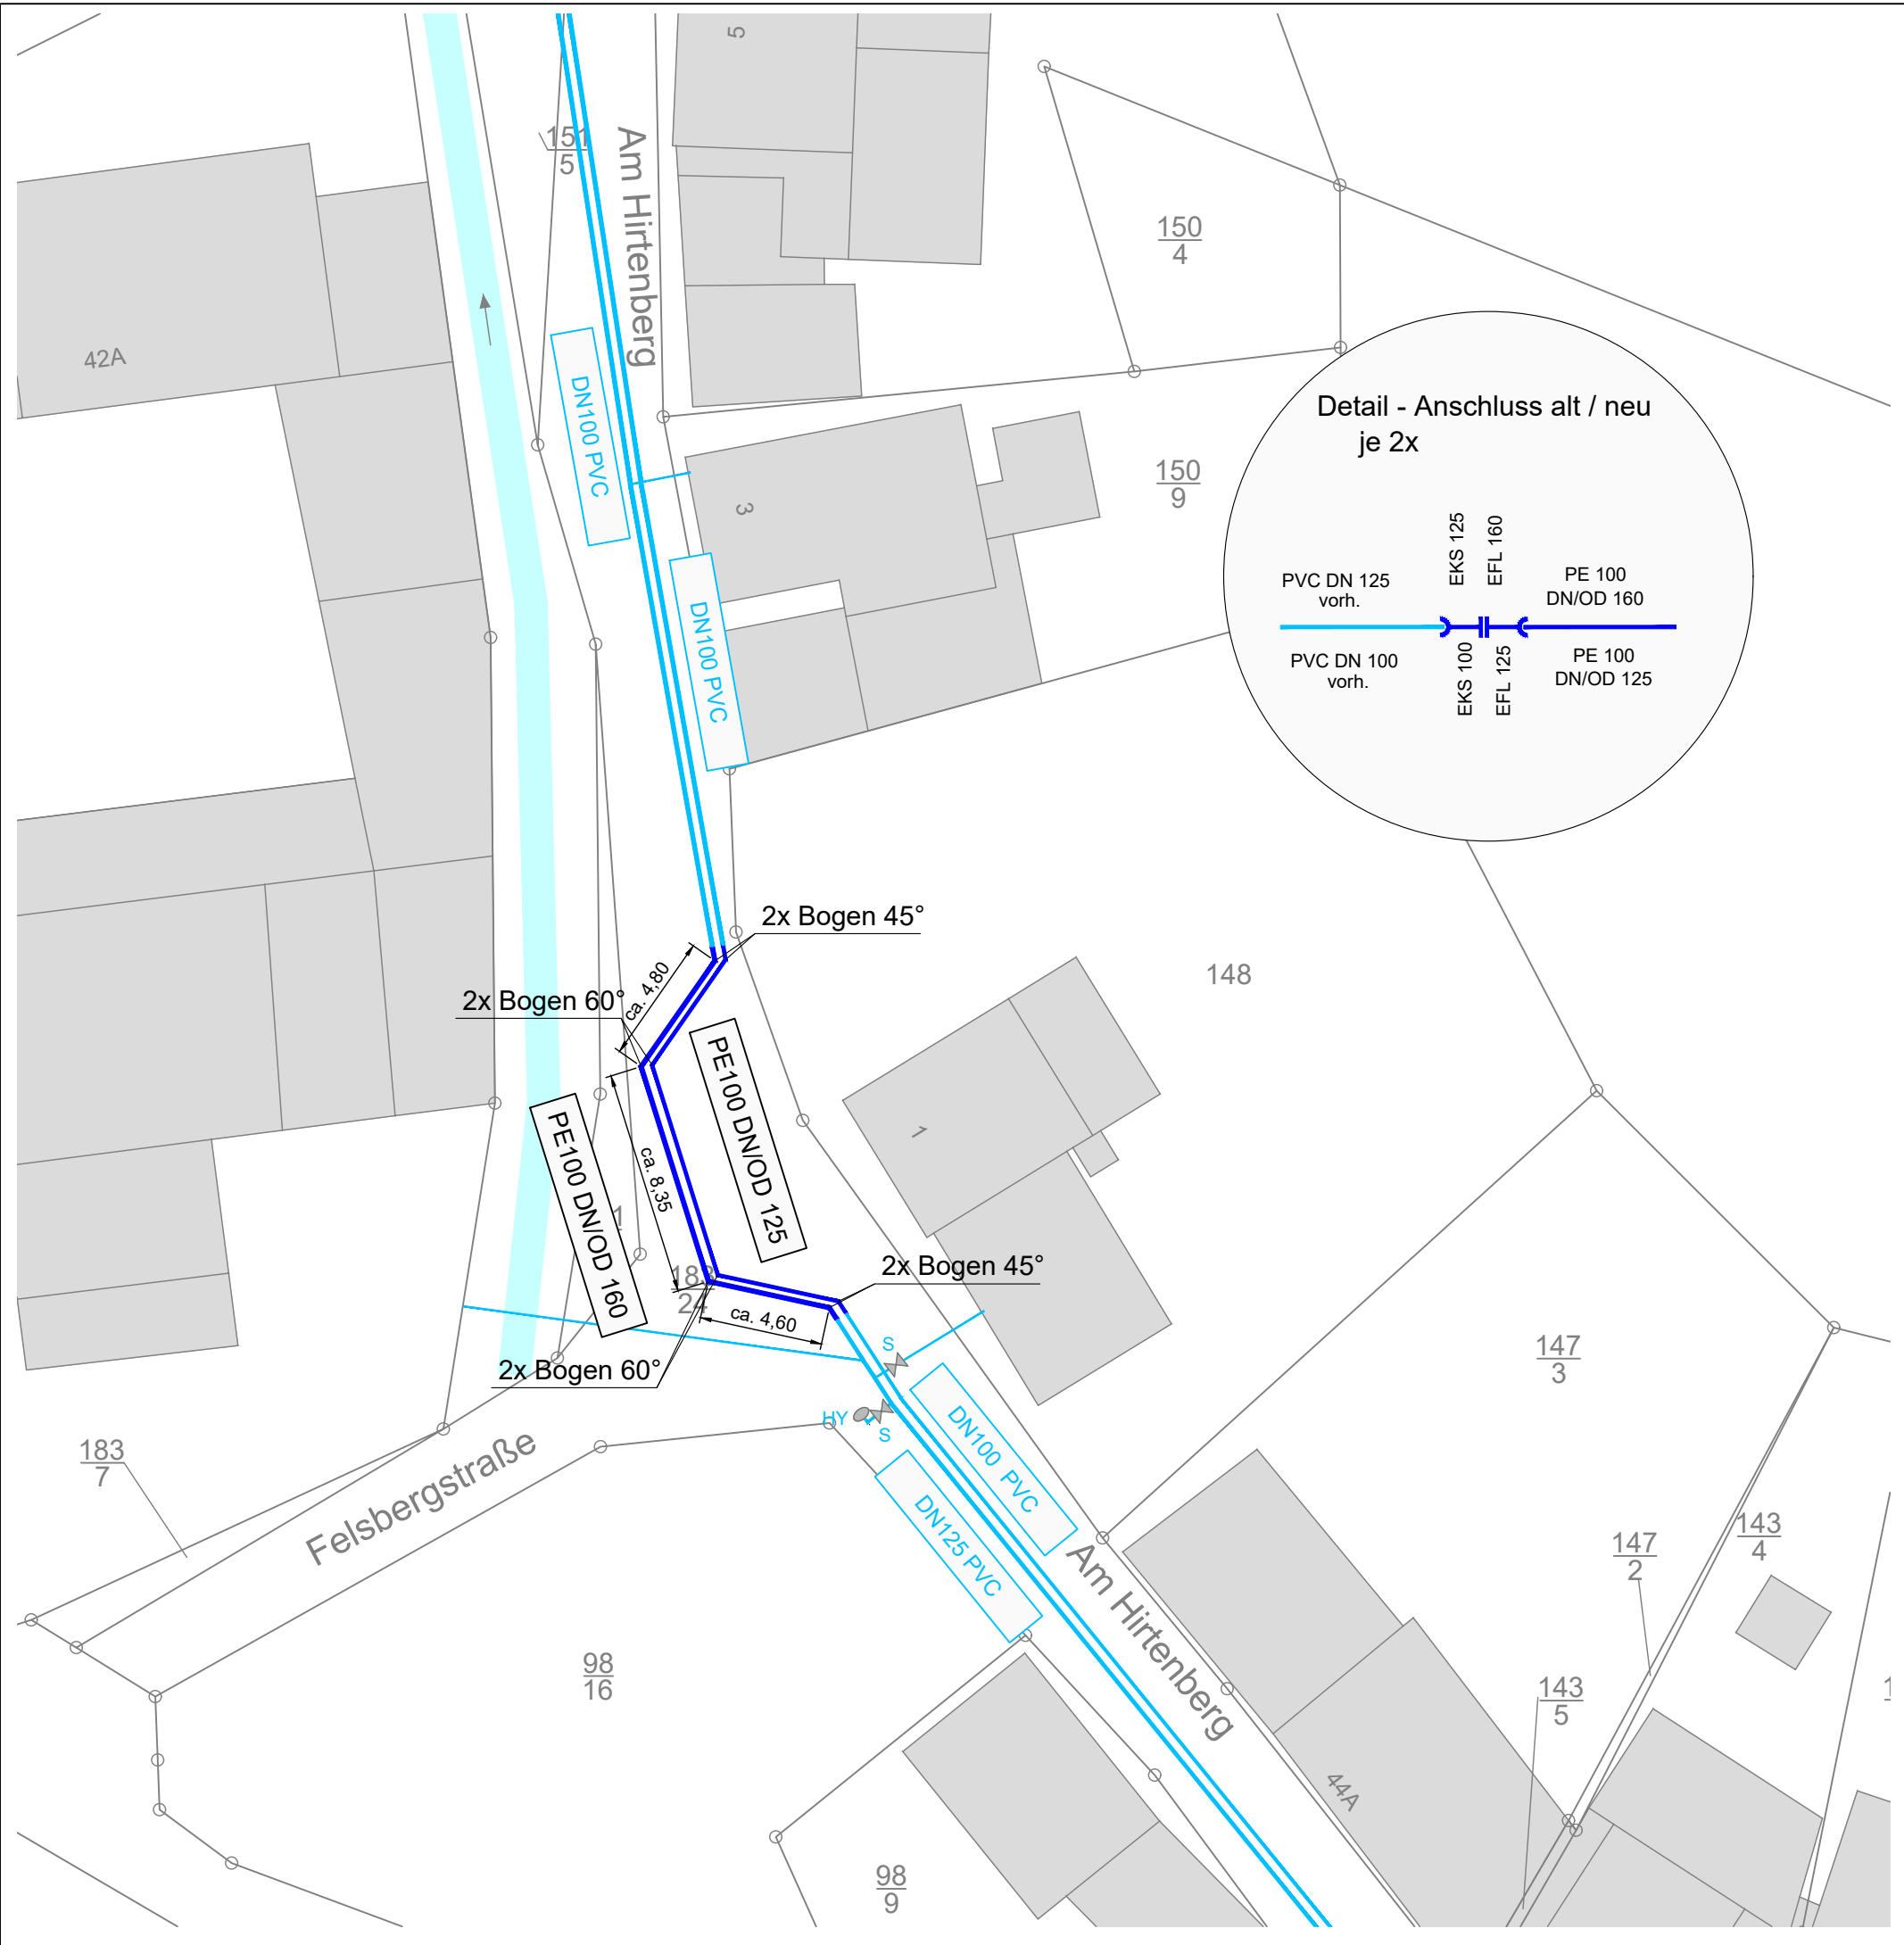


Legende:

WL -Bestand- 
WL -NEU- 

Gemeindewerke Seeheim-Jugenheim
Schulstraße 12 · 64342 Seeheim-Jugenheim

Belkhausen - Erneuerung R70
Am Hirtenberg 1 / Felsbergstraße
Lageplan -Umbau- Wasserleitung

bearbeitet:	Wagner	Maßstab:	1: 250	Proj.Nr.:	2025-
gezeichnet:	M.Stork 03.07.2026			Blatt Nr.:	SJ-25-
ergänzt:		Blattgröße:	A3	Zeichnungs Nr.:	W1

Ingenieurbüro Quintel GmbH & Co. KG

Kanalisation
Wasserversorgung
Straßenbau

Beratung - Planung - Bauleitung - Projektsteuerung

64404 Bickenbach
Berta-Benz-Straße 118

Fon 06257/3784
Fax 06257/7695

info@ibsq.de
www.ibsq.de