




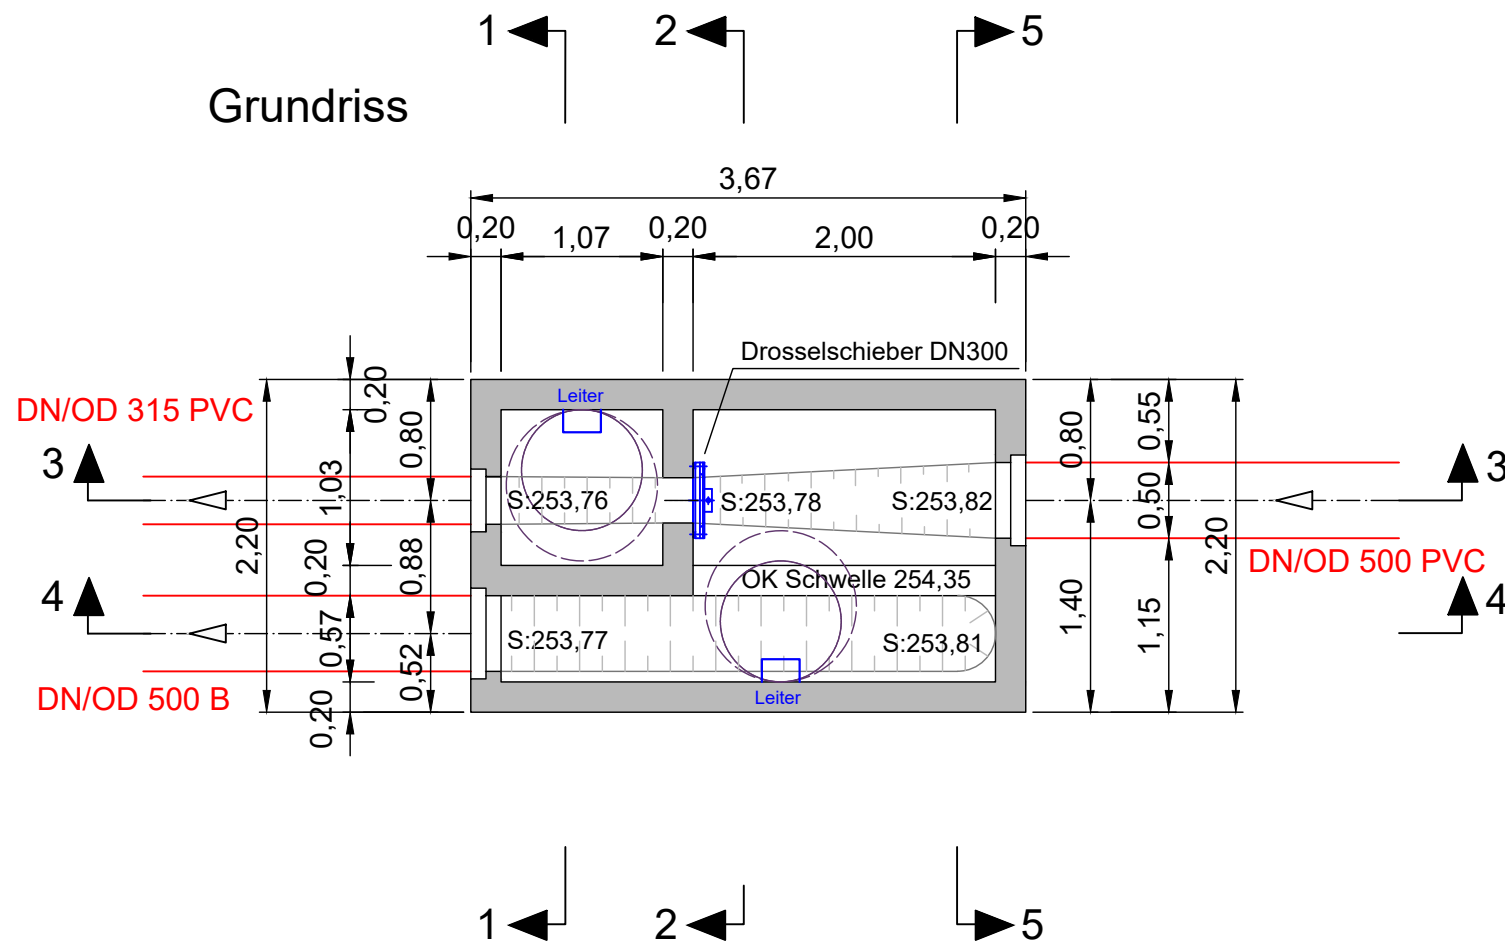

Schnitt 1-1

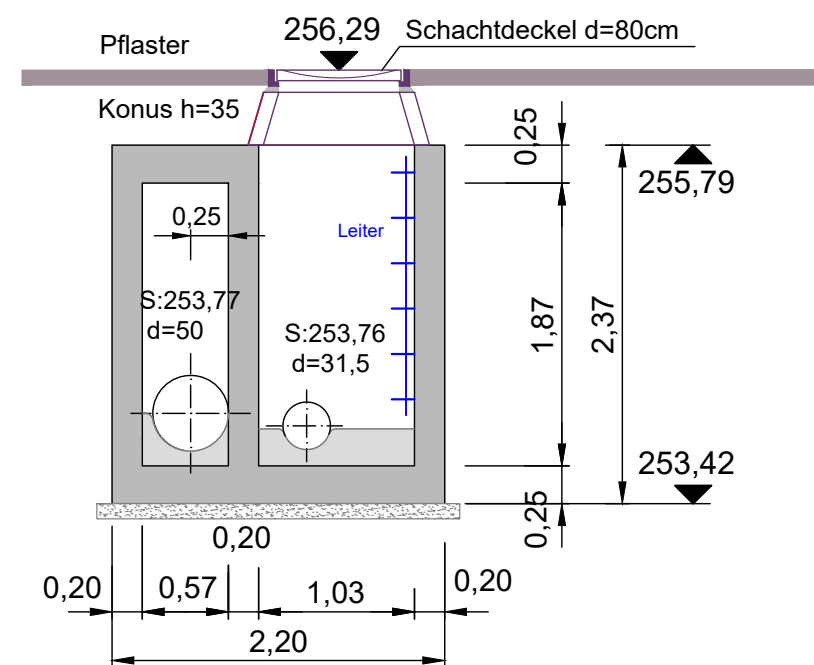


Schnitt 2-2

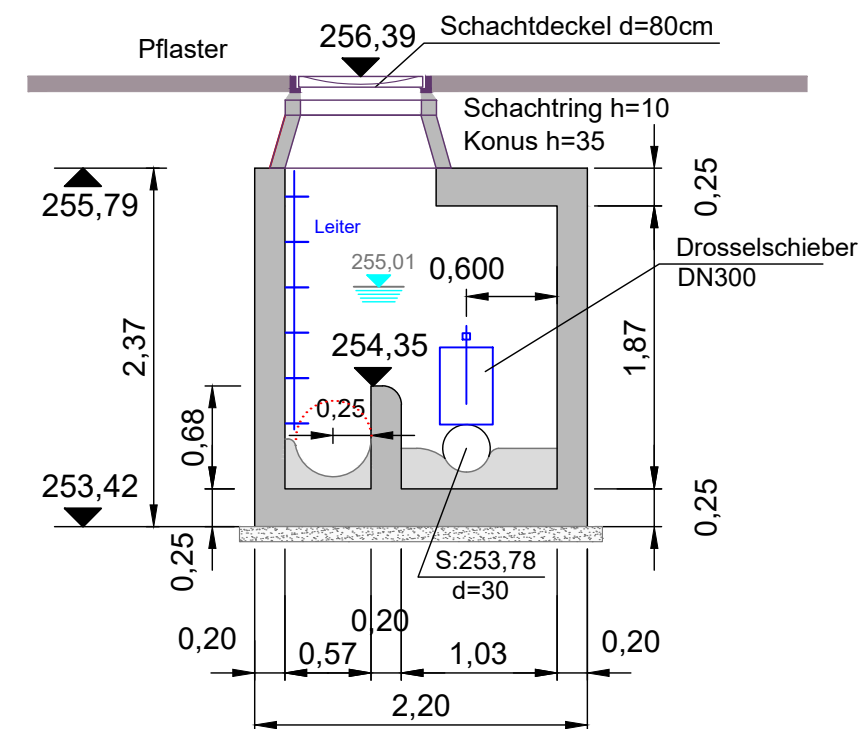


Legende:

- Kanalisation -Neu- (red dashed line)
- Bauwerk (grey rectangle)
- Sauberkeitsschicht (stippled rectangle)
- Pflaster (dark grey rectangle)
- Maximale Überfallhöhe (blue triangle with 255,01)


Schnitt 3-3

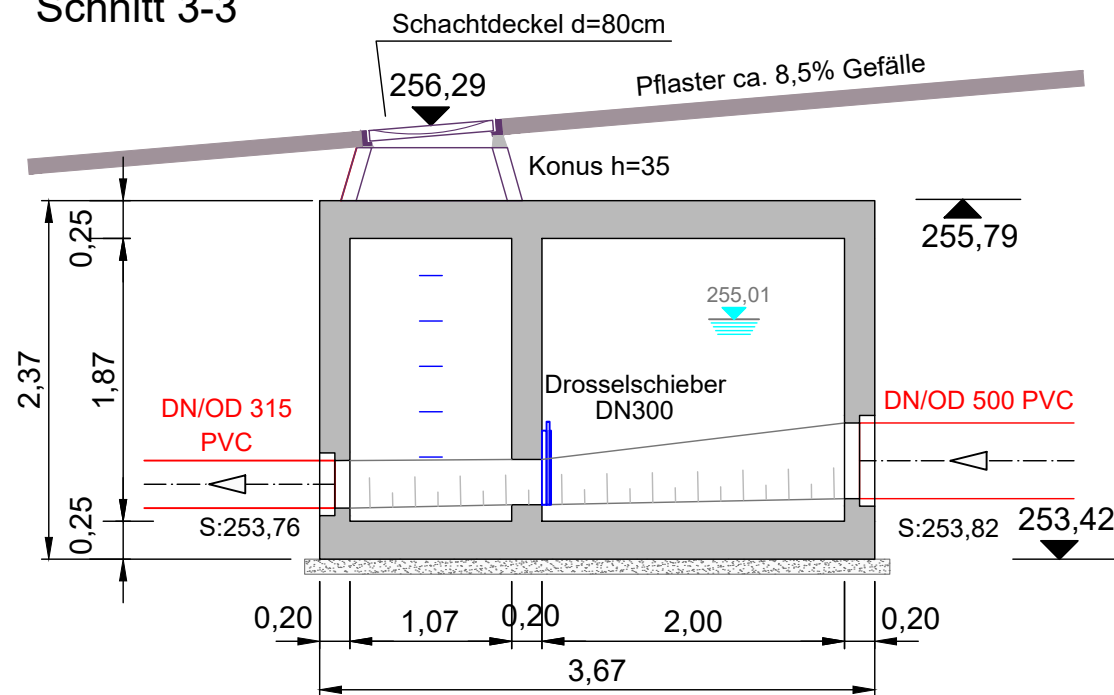

Schnitt 4-4

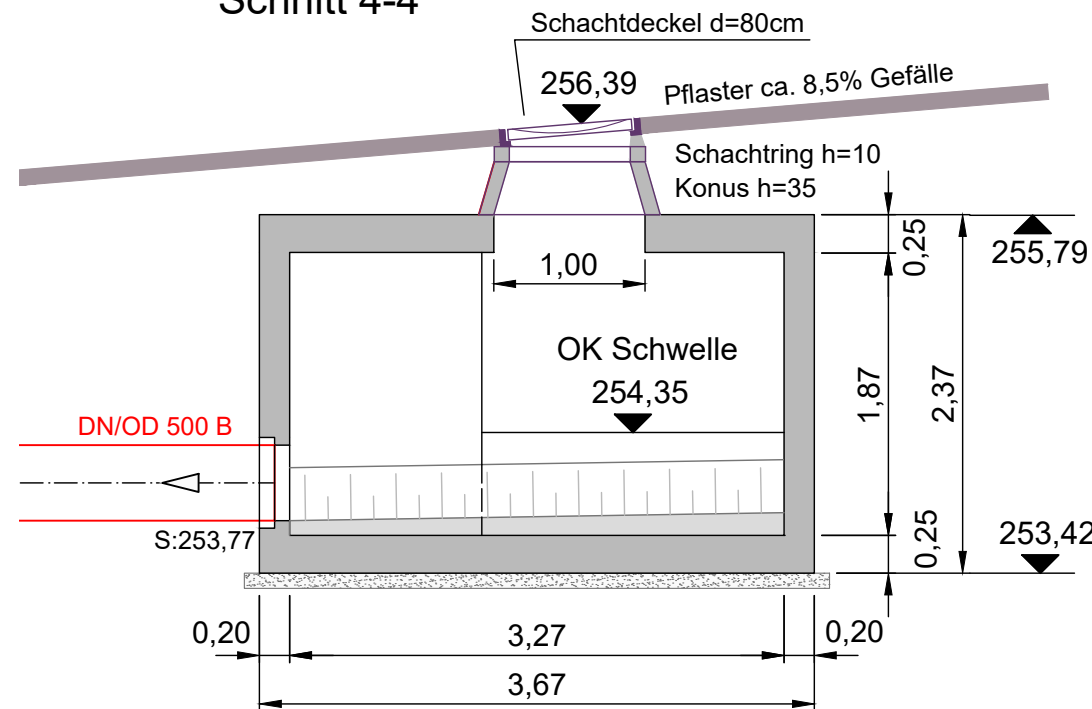

Schnitt 5-5

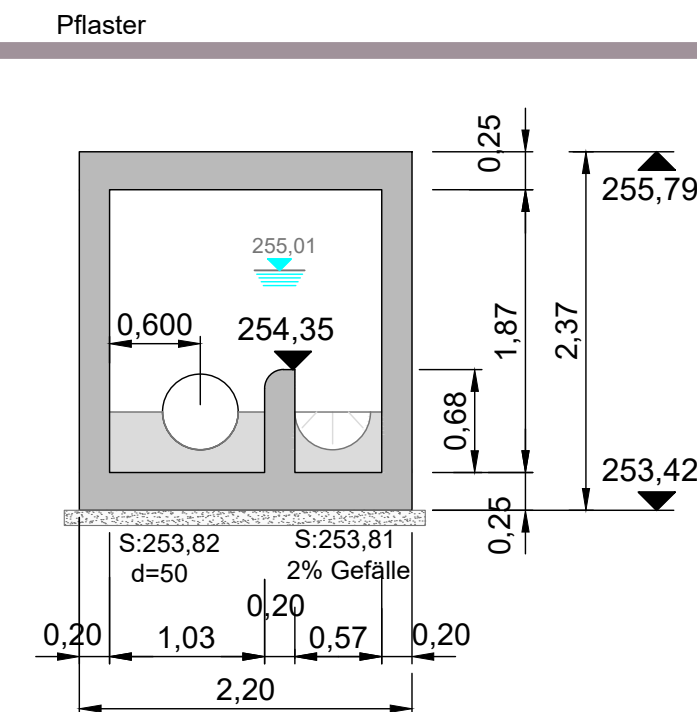

Gemeindewerke Seeheim-Jugenheim
Schulstraße 12 · 64342 Seeheim-Jugenheim

Balkhausen - Erneuerung R70
Am Hirtenberg 1 / Felsbergstraße
Entwurf Bauwerk -Grundriss und Schnitte-

bearbeitet:	Wagner	Maßstab:	1: 50	Proj.Nr.:	2025-
gezeichnet:	M.Stork 08.07.2026			Blatt Nr.:	SJ-25-
ergänzt:		Blattgröße:	297/594	Zeichnungs Nr.:	K3

Ingenieurbüro Quintel GmbH & Co. KG

Kanalisation
Wasserversorgung
Straßenbau

Beratung - Planung - Bauleitung - Projektsteuerung

64404 Bickenbach
Berta-Benz-Straße 118

Fon 06257/3784
Fax 06257/7695

info@ibsq.de
www.ibsq.de