



Ansicht A

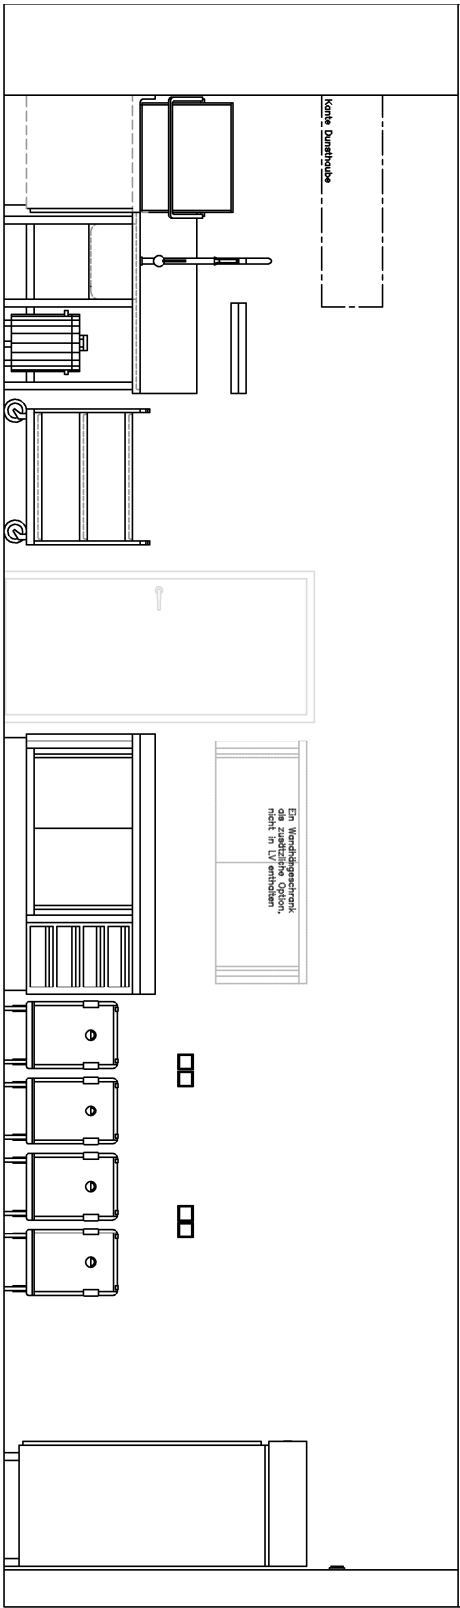


Ansicht B

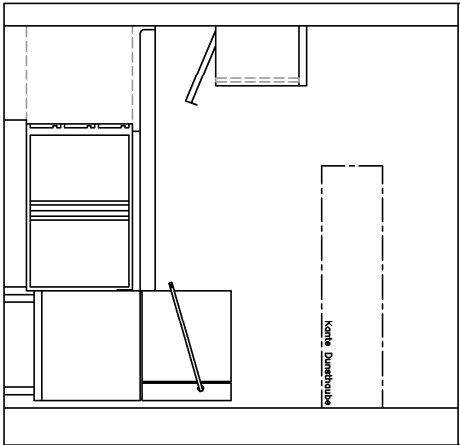


Ansicht C




Ansicht D

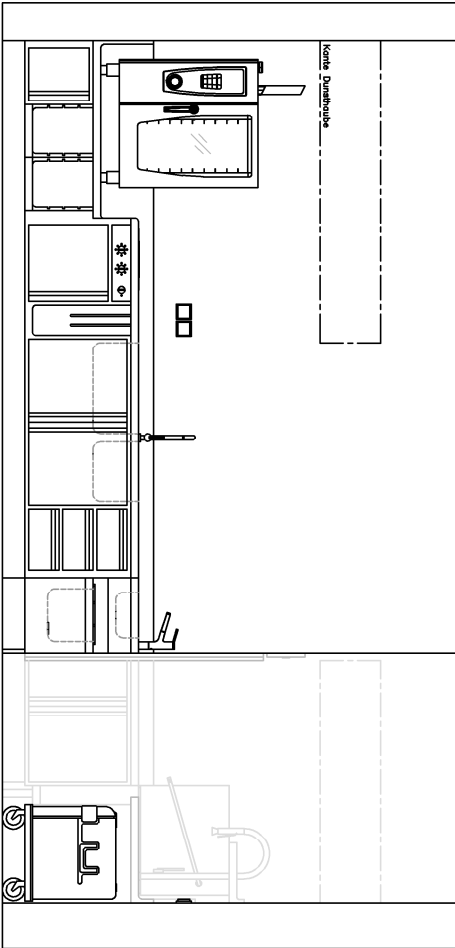

Ansicht E

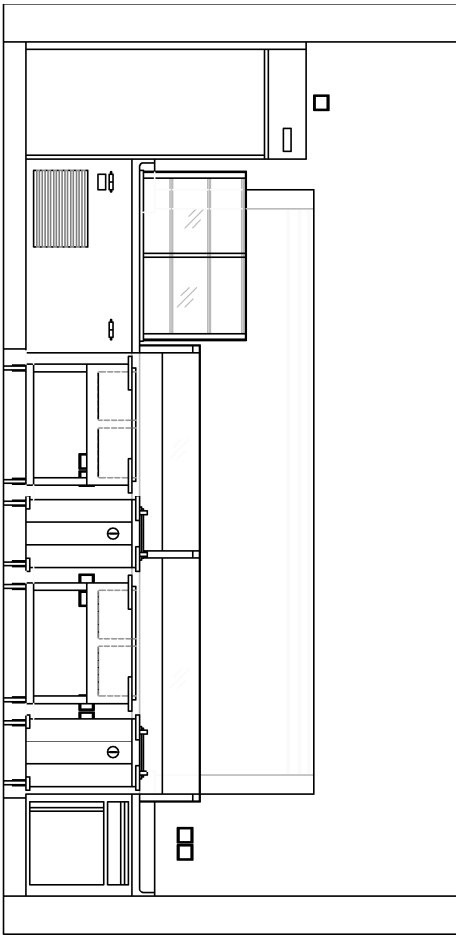

Ansicht F

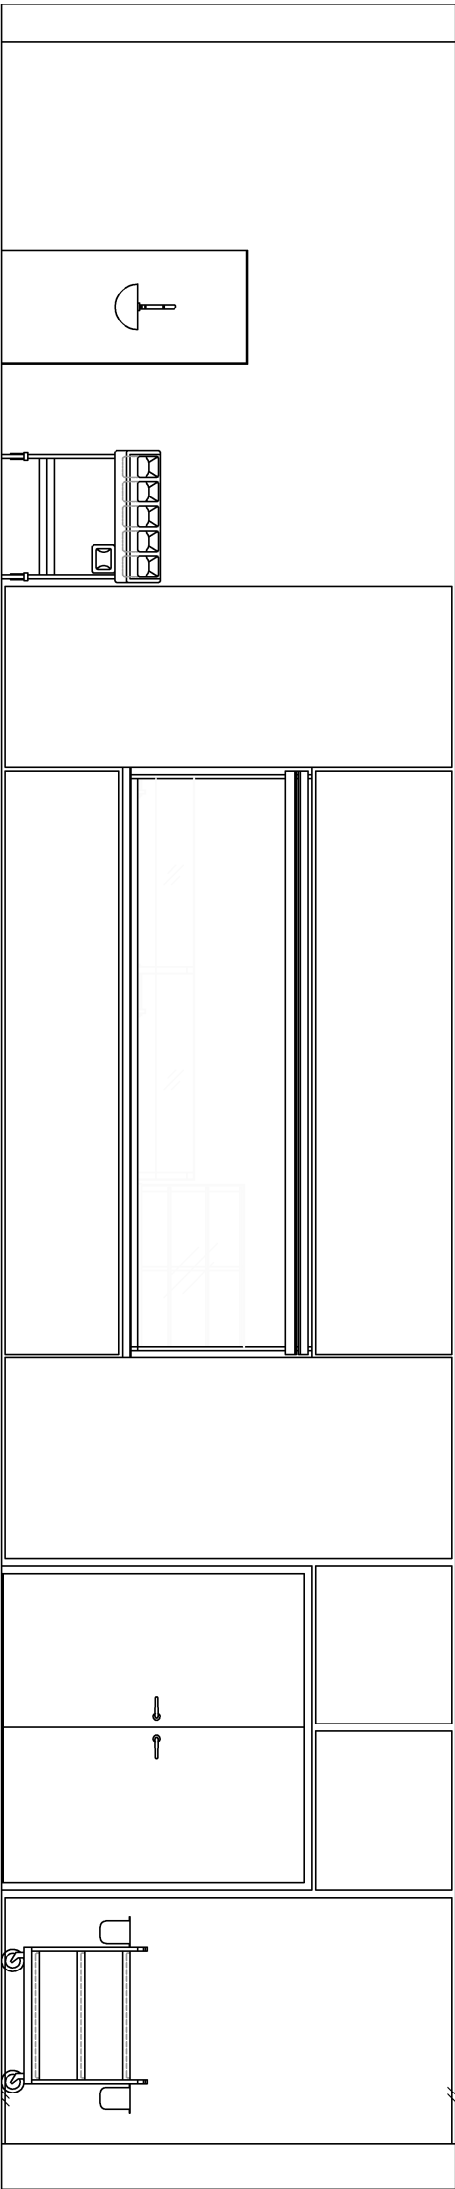

Grundschule u. Kindertagesstätte
Traunreut
Neubau

PLANINHALT: Kucheneinrichtung
PLANUNGSSTAND: Ausführung
PROJEKTANT: MASSTADT
DATUM: 17.12.2024
ANMERKUNGEN: MASSSTAB: 1:50
MASSSTAB: 1:50
BEMERKUNGEN: MASSSTAB: 1:50
BEMERKUNGEN: MASSSTAB: 1:50