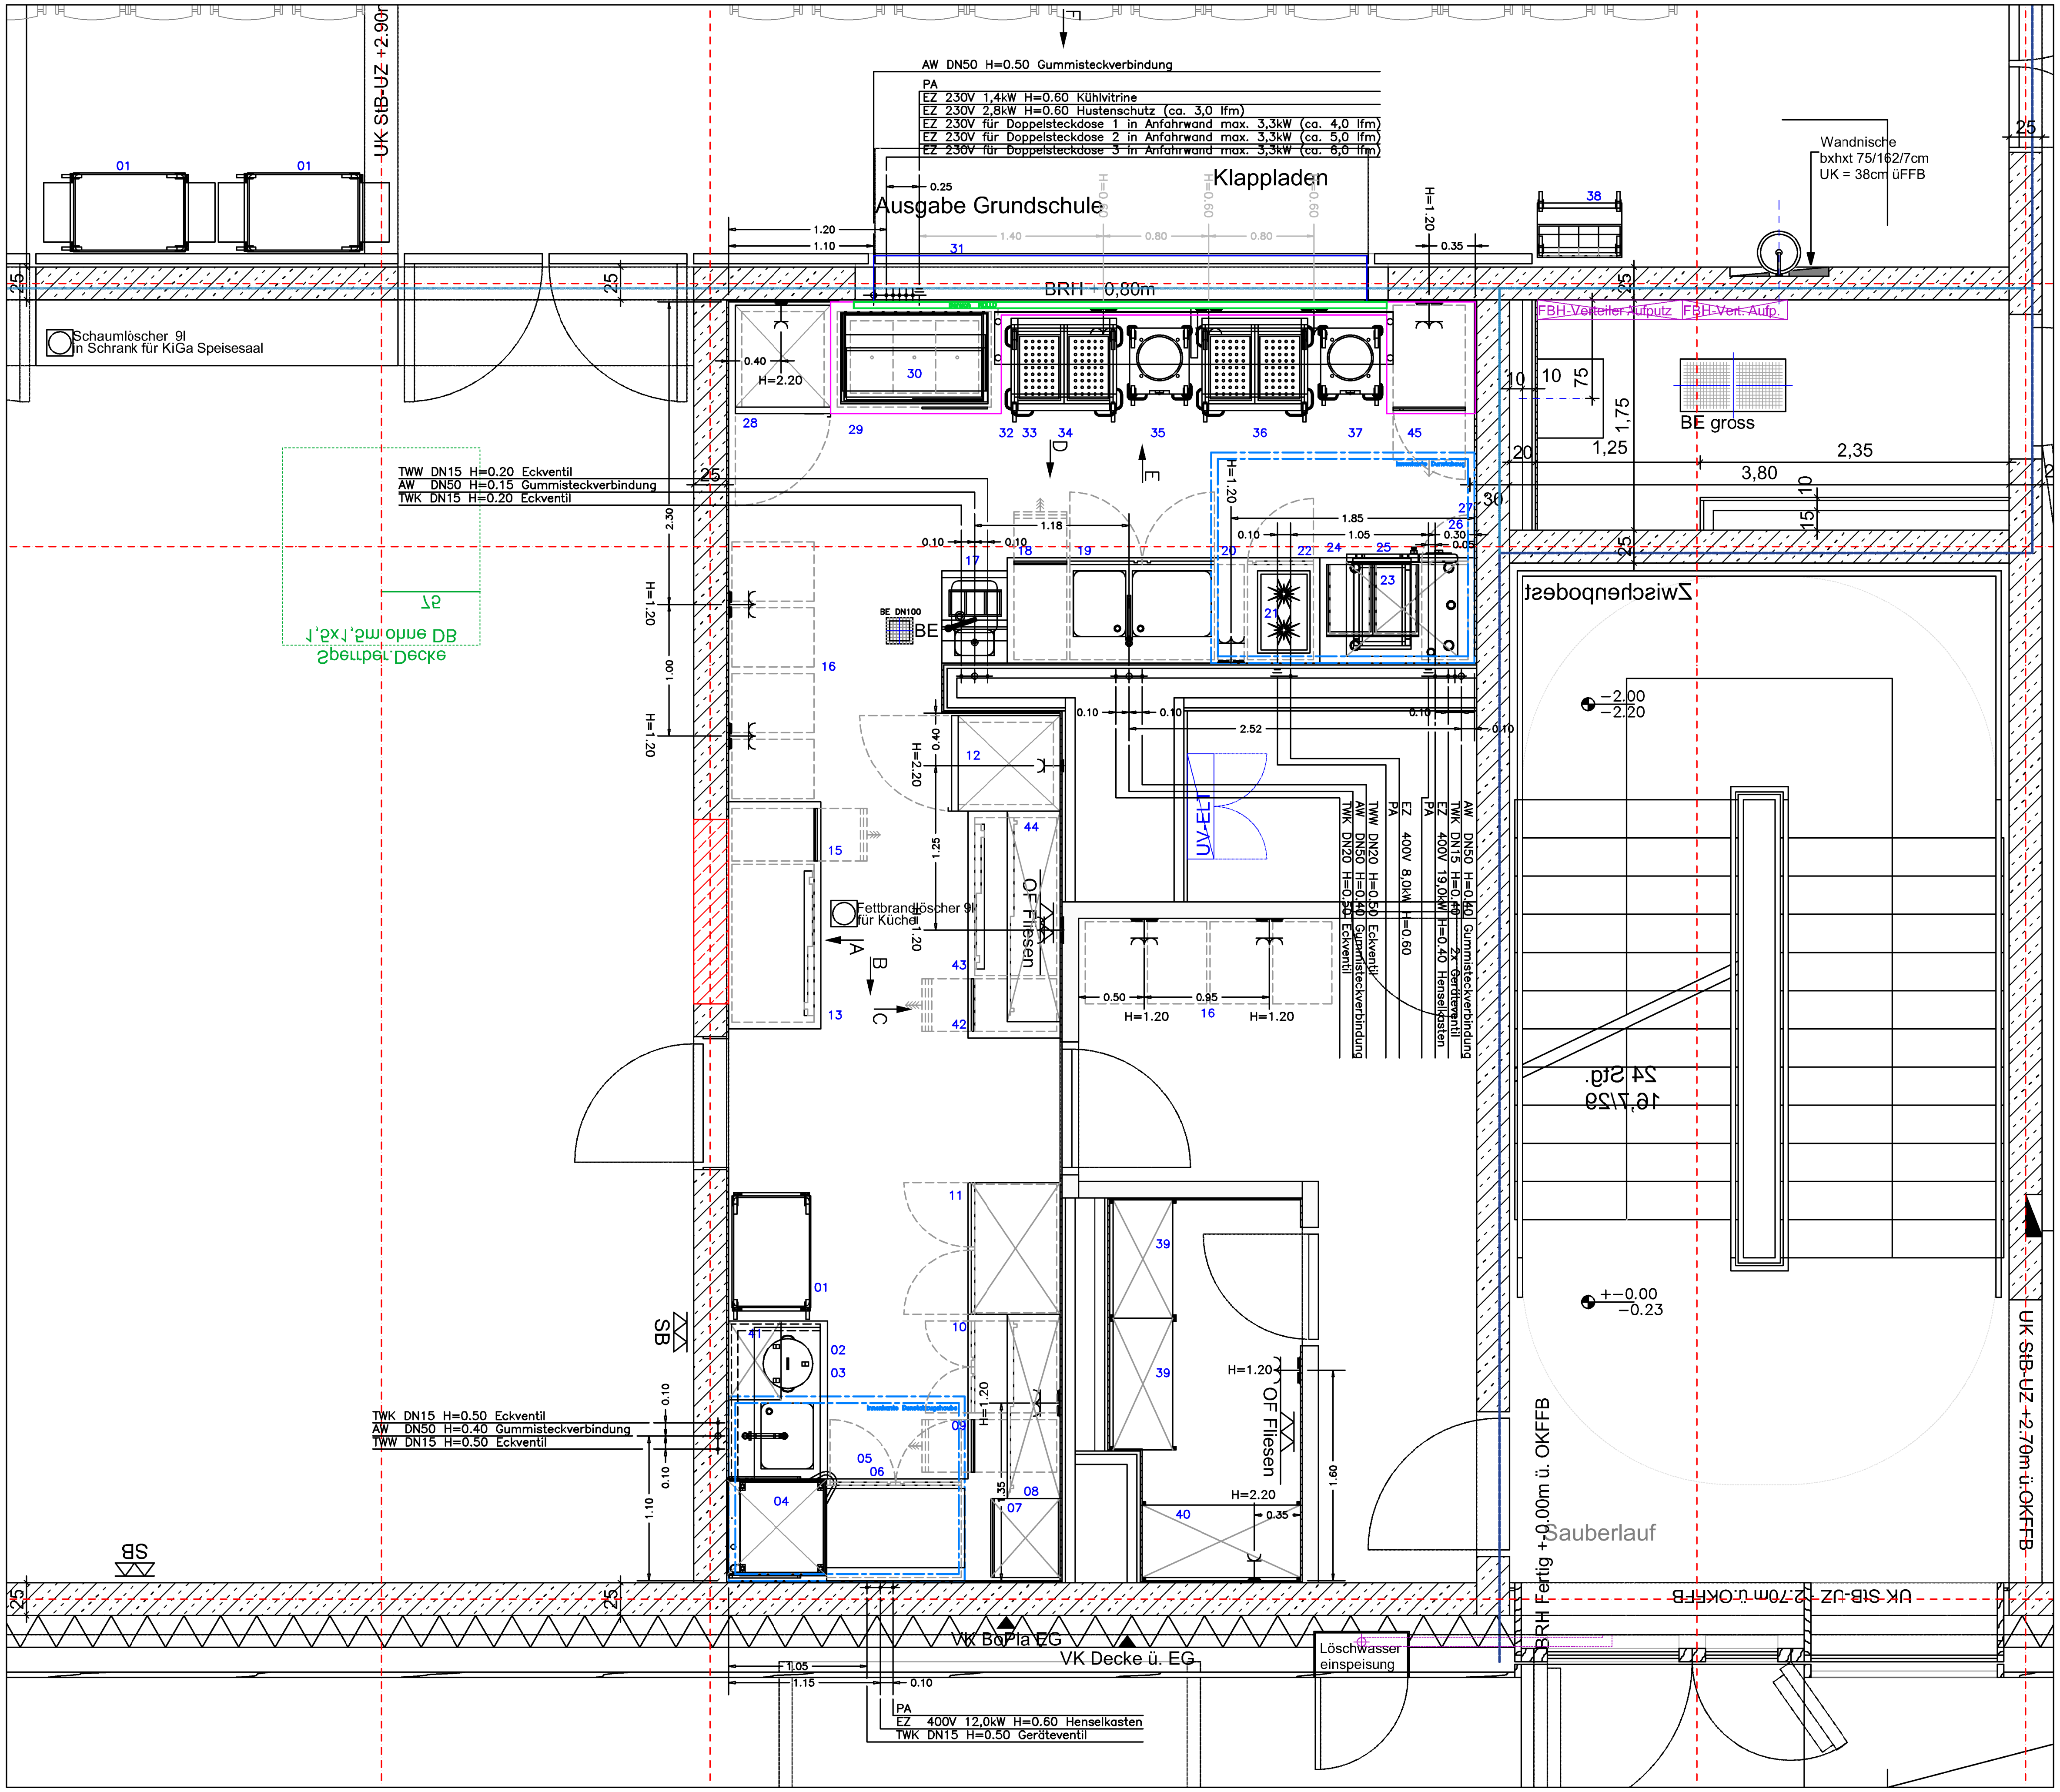

POS.	GEGENSTAND	GAS kW	EZ 400V kW	EZ 230V kW	WEICHWASSER WARM DN	WEICHWASSER KALT DN	DEMIWASSER KALT DN	KALTWASSER DN	WARMWASSER DN	ABWASSER DN	KÄLTELEITUNG	STEUERLEITUNG 1,5 mm²	WASSER DURCHLAUF-MENGEN L/MIN
01	RÜCKGABEWAGEN												
02	ZULAUFTISCH							15	15	50			33
03	ABFALLROLLI												
04	DURCHSCHUBSPÜLMASCHINE		12,0					15		50			20
05	ABLAUFTISCH												
06	SPÜLCHEMIE												
07	KORBBORD												
08	WANDHÄNGESCHRANK												
09	SCHUBLADENBLOCK												
10	FLÜGELTÜRENSCHRANK												
11	GESCHIRRSCHRANK												
12	KÜHLSCHRANK			0,4									
13	SCHIEBETÜRENSCHRANK												
14	– entfällt –												
15	SCHUBLADENBLOCK												
16	STELLPLÄTZE THERMOPORT FAHRBAR												
17	HANDWASCHAUSGUSSBECKEN							15	15	50			7
18	SCHUBLADENBLOCK												
19	DOPPELSPÜLBECKEN MIT FLÜGELTÜRENUNTERBAU							20	20	50			40
20	SCHNEIDEBRETTEINSCHUB												
21	INFRAROTKOCHFELD 2-PLATTEN		8,0										
22	INSTALLATIONSFACH												
23	HEIßLUFTDÄMPFER 10 x GN 1/1		19,0					15		50			10
24	GN-EINSCHUB ABGESENKT												
25	GN-EINSCHUB ABGESENKT												
26	INSTALLATIONSFACH ABGESENKT												
27	WASSERENTHÄRTUNG												
28	KÜHLSCHRANK			0,4									
29	UNTERBAU FÜR KÜHLVITRINE												
30	KÜHLVITRINE			1,4						50	x		
31	TABLETTRUTSCHE												
32	ANFAHRWAND												
33	HUSTENSCHUTZ			2,8									
34	WARMAUSGABEWAGEN GN 2/1			1,4									
35	TELLERSPENDER			1,5									
36	WARMAUSGABEWAGEN GN 2/1			1,4									
37	TELLERSPENDER			1,5									
38	BESTECK- UND TABLETTWAGEN												
39	STANDREGAL												
40	STANDREGAL												
41	WANDBORD												
42	SCHUBLADENBLOCK												
43	SCHIEBETÜRENSCHRANK												
44	WANDHÄNGESCHRANK												
45	FLÜGELTÜRSCHRANK MIT SCHUBLADE												

Grundschule u. Kindertagesstätte Traunreut

Neubau

PLANINHALT Kücheneinrichtung
PLANUNGSSTAND Ausführung
PLANNUMMER 18
MASSSTAB 1:50
DATUM 17.12.2024

MASSE SIND VERANTWORTLICH AM BAU ZU ÜBERPRÜFEN UND UNSTIMMIGKEITEN UNVERZÜGLICH MIT DER BAULEITUNG ABZUKLÄREN.