


GESCHLOSSEN MIT TÜREN
ÜBER ZWEIFELDER


OFFENE REGAL

EINBAUMÖBEL AUS MDF

SOCKEL 8CM

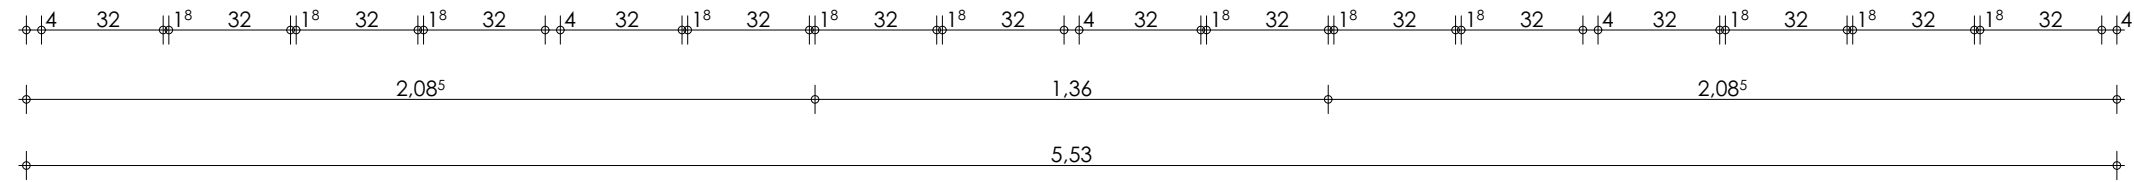

ANSICHT

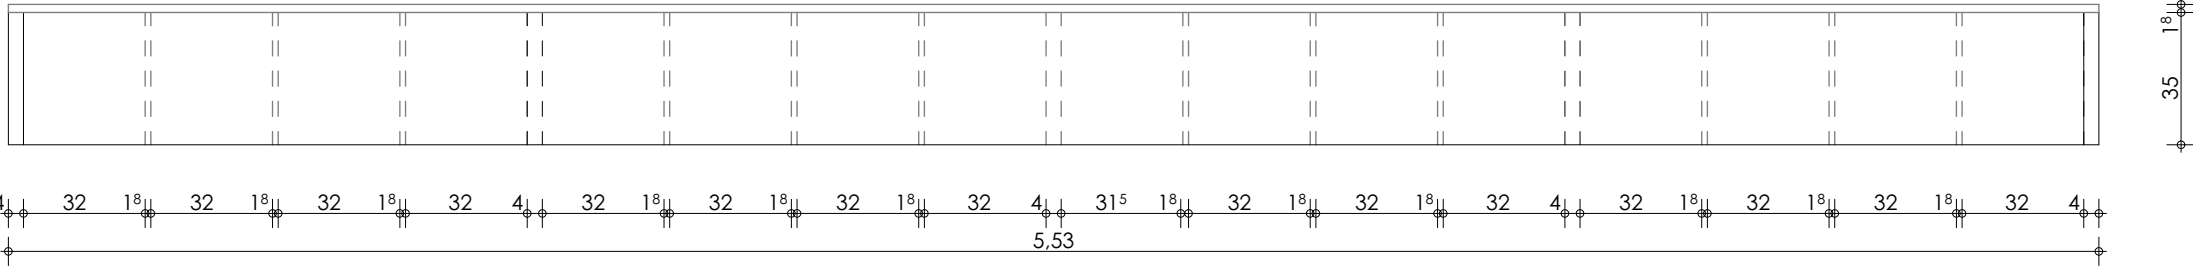

GRUNDRISS

PROJEKT/NR.: Neubau Kita in Traunreut					NKT/ 23.472				
PLANUNGSSTUFE : DETAILPLANUNG									
PLANINHALT: 0,27 Gruppe 01: Einbaumöbel									
LV-POS				STK					
BTL				MABSTAB		1:20			
GEZ. SRS		DATUM 2026.06.03		PL. Garderobe.pln			PL.NR.		2 7 2 0

ALLE MABE SIND VOR DER AUSFÜHRUNG ZU PRÜFEN ! NATURMABE NEHMEN ! GESCHRIEBENES WORT GILT VOR ZEICHNUNG !
UNKLARHEITEN SIND UMGEHEND MIT DER BAULEITUNG ZU KLÄREN ! ALLE TRAGENDEN BAUTEILE NACH STATISCHER BERECHNUNG !