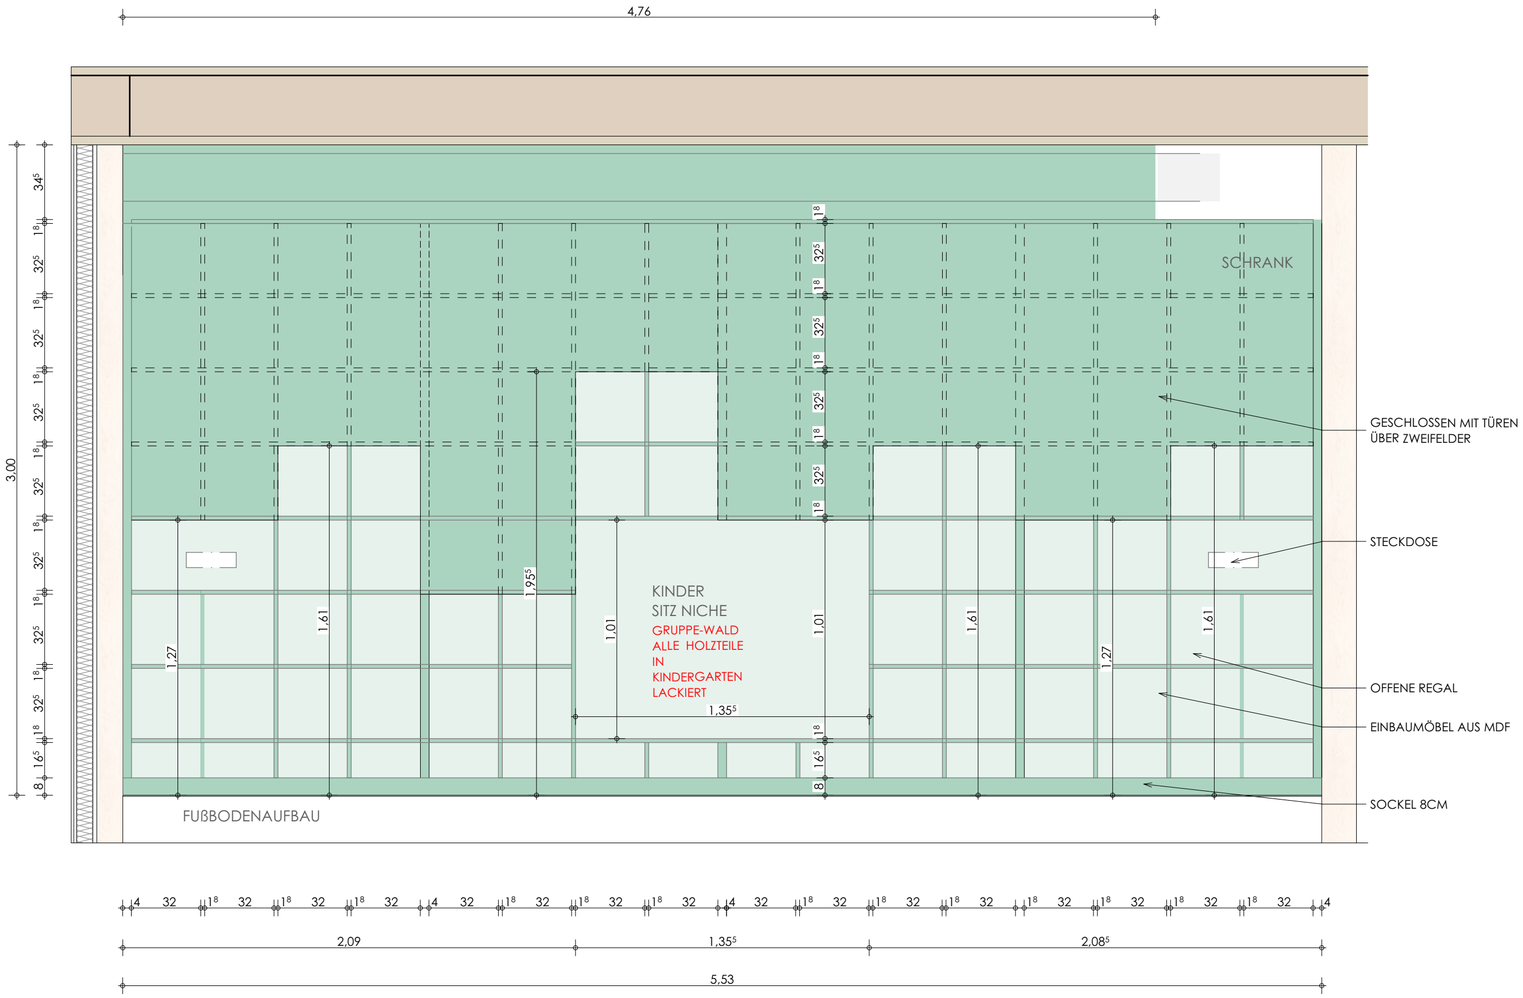

ANSICHT

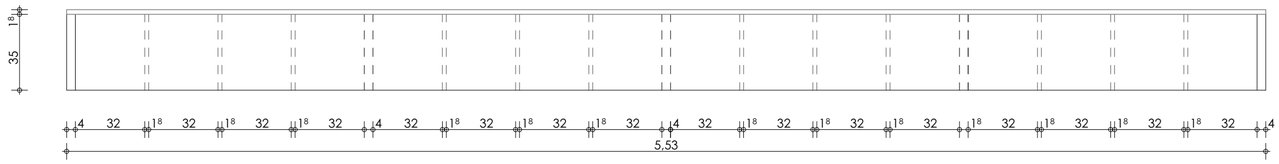

GRUNDRISS

PROJEKT/NR.:	**Neubau Kita in Traunreut**					**NKT/ 23.472**
PLANUNGSSTUFE :	**DETAILPLANUNG**					
PLANINHALT :	**0,25 Gruppe 02: Einbaumöbel**					
LV-POS		STK				
BTL		**MAßSTAB**	1:20			
GEZ. SRS	DATUM 2026.06.05	**PL.** Garderobe.pln		PL.NR.	**2 7 3 0**	

ALLE MAßE SIND VOR DER AUSFÜHRUNG ZU PRÜFEN ! NATURMAßE NEHMEN ! GESCHRIEBENES WORT GILT VOR ZEICHNUNG !
UNKLARHEITEN SIND UMGEHEND MIT DER BAULEITUNG ZU KLÄREN ! ALLE TRAGENDEN BAUTEILE NACH STATISCHER BERECHNUNG !