



ANSICHT

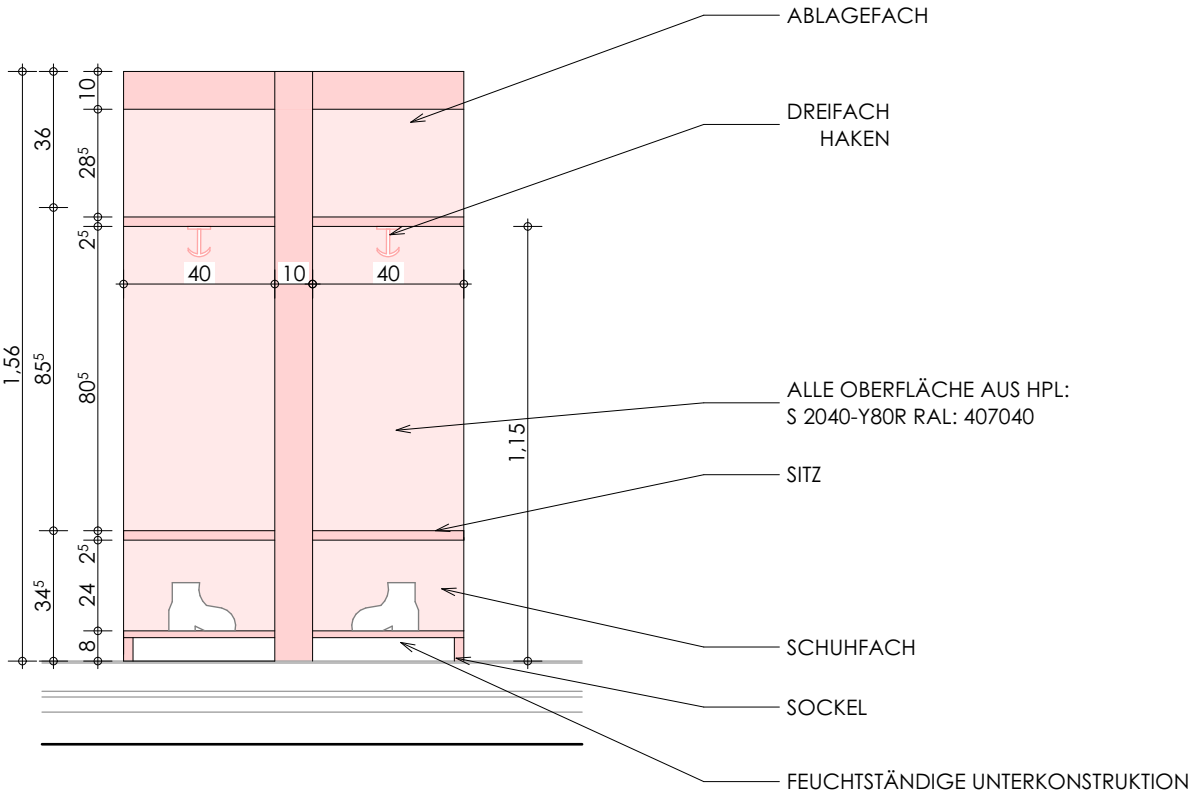

SCHNITT

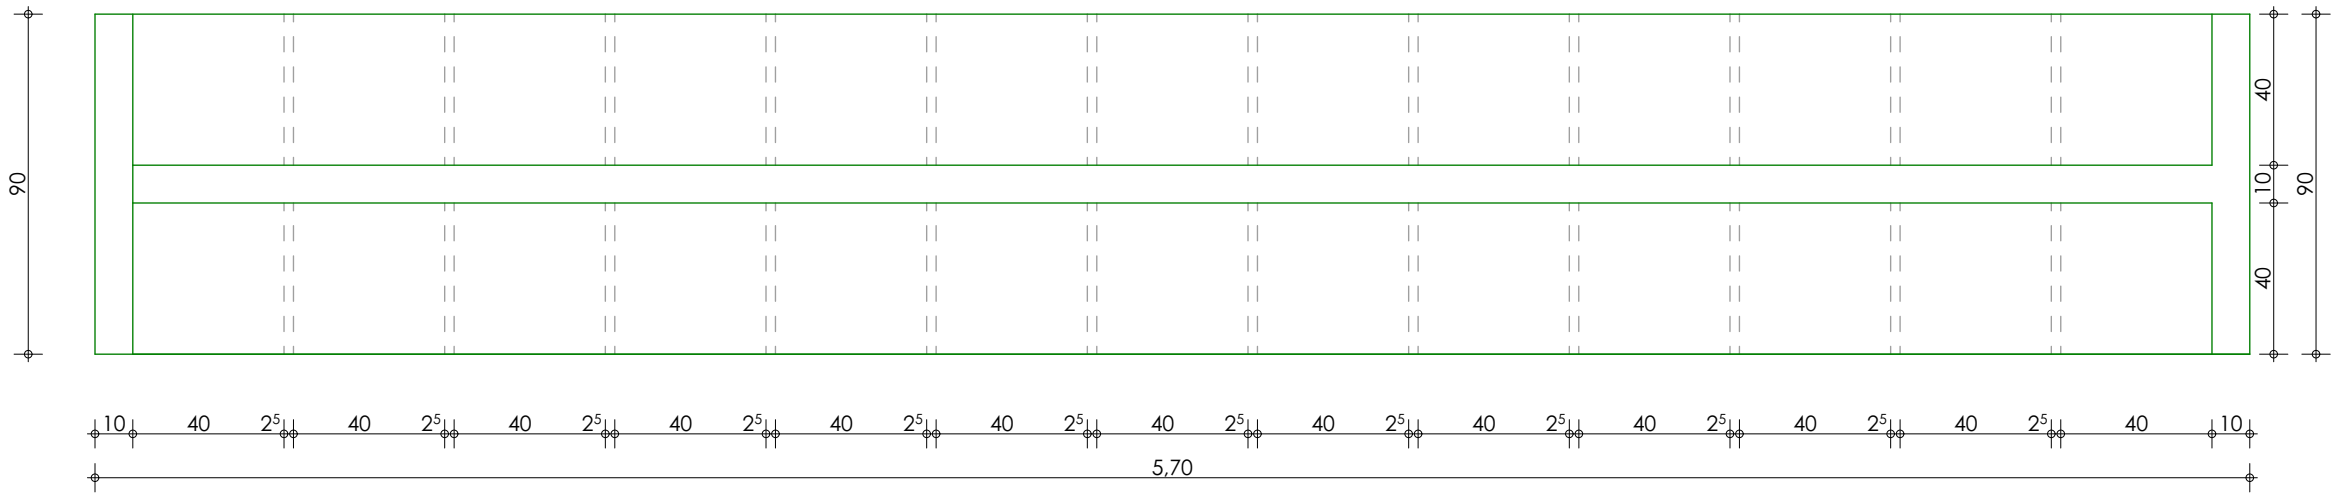

GRUNDRISS

PROJEKT/NR.: Neubau Kita in Traunreut										NKT/ 23.472										
PLANUNGSSTUFE : DETAILPLANUNG																				
PLANINHALT: 0,31 Garderobe: Kindergarten																				
LV-POS					STK		3													
BTL					MAßSTAB		1:20													
GEZ.		SRS		DATUM		2026.05.29			PL			Garderobe.pln			PL.NR.		2	6	6	0