




ANSICHT

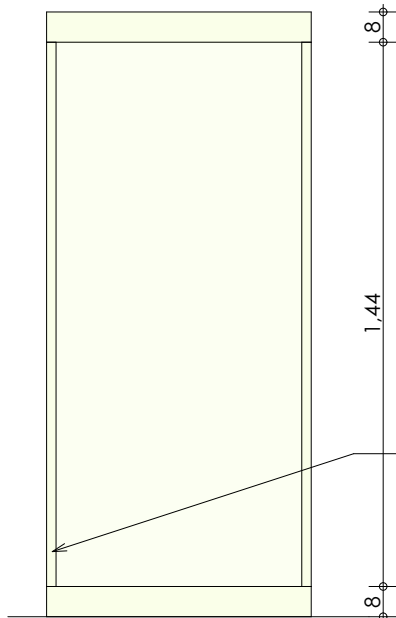

SCHNITT

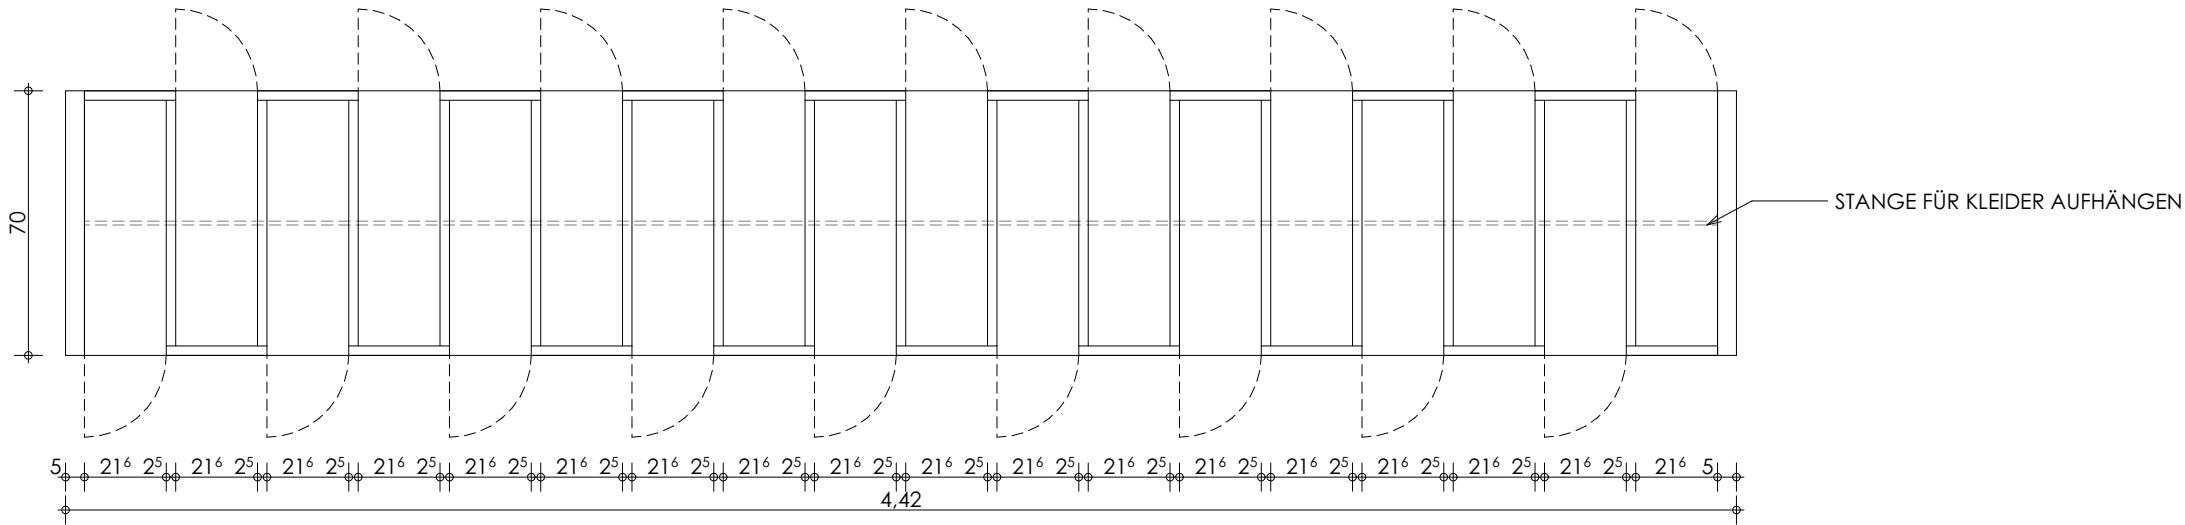

GRUNDRISS

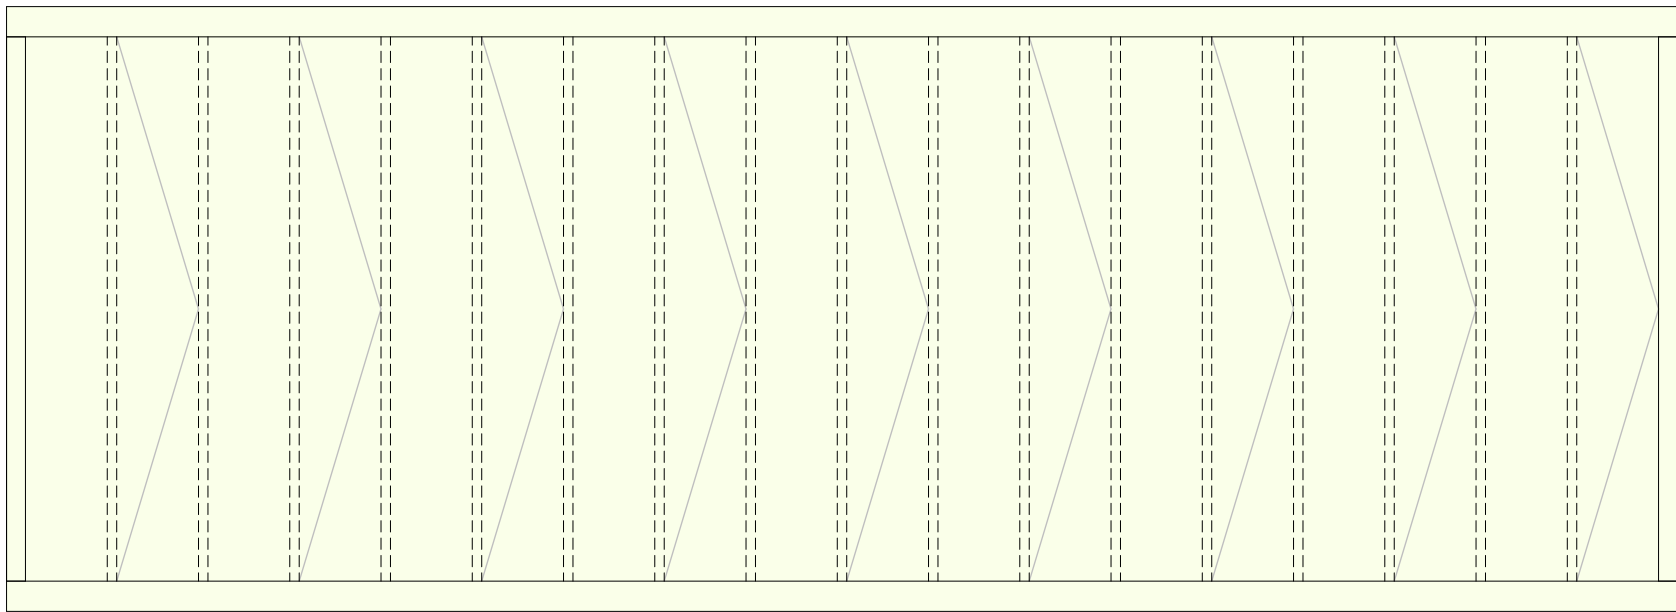

ANSICHT

PROJEKT/NR.: Neubau Kita in Traunreut										NKT/ 23.472								
PLANUNGSSTUFE : DETAILPLANUNG																		
PLANINHALT: 1,14 TEAMRAUM : GARDEROBE																		
LV-POS					STK													
BTL					MAßSTAB		1:20											
GEZ. SRS		DATUM 2026.06.03			PL Garderobe.pln				PL.NR.		2		7		1		0	