




SCHNITT S2

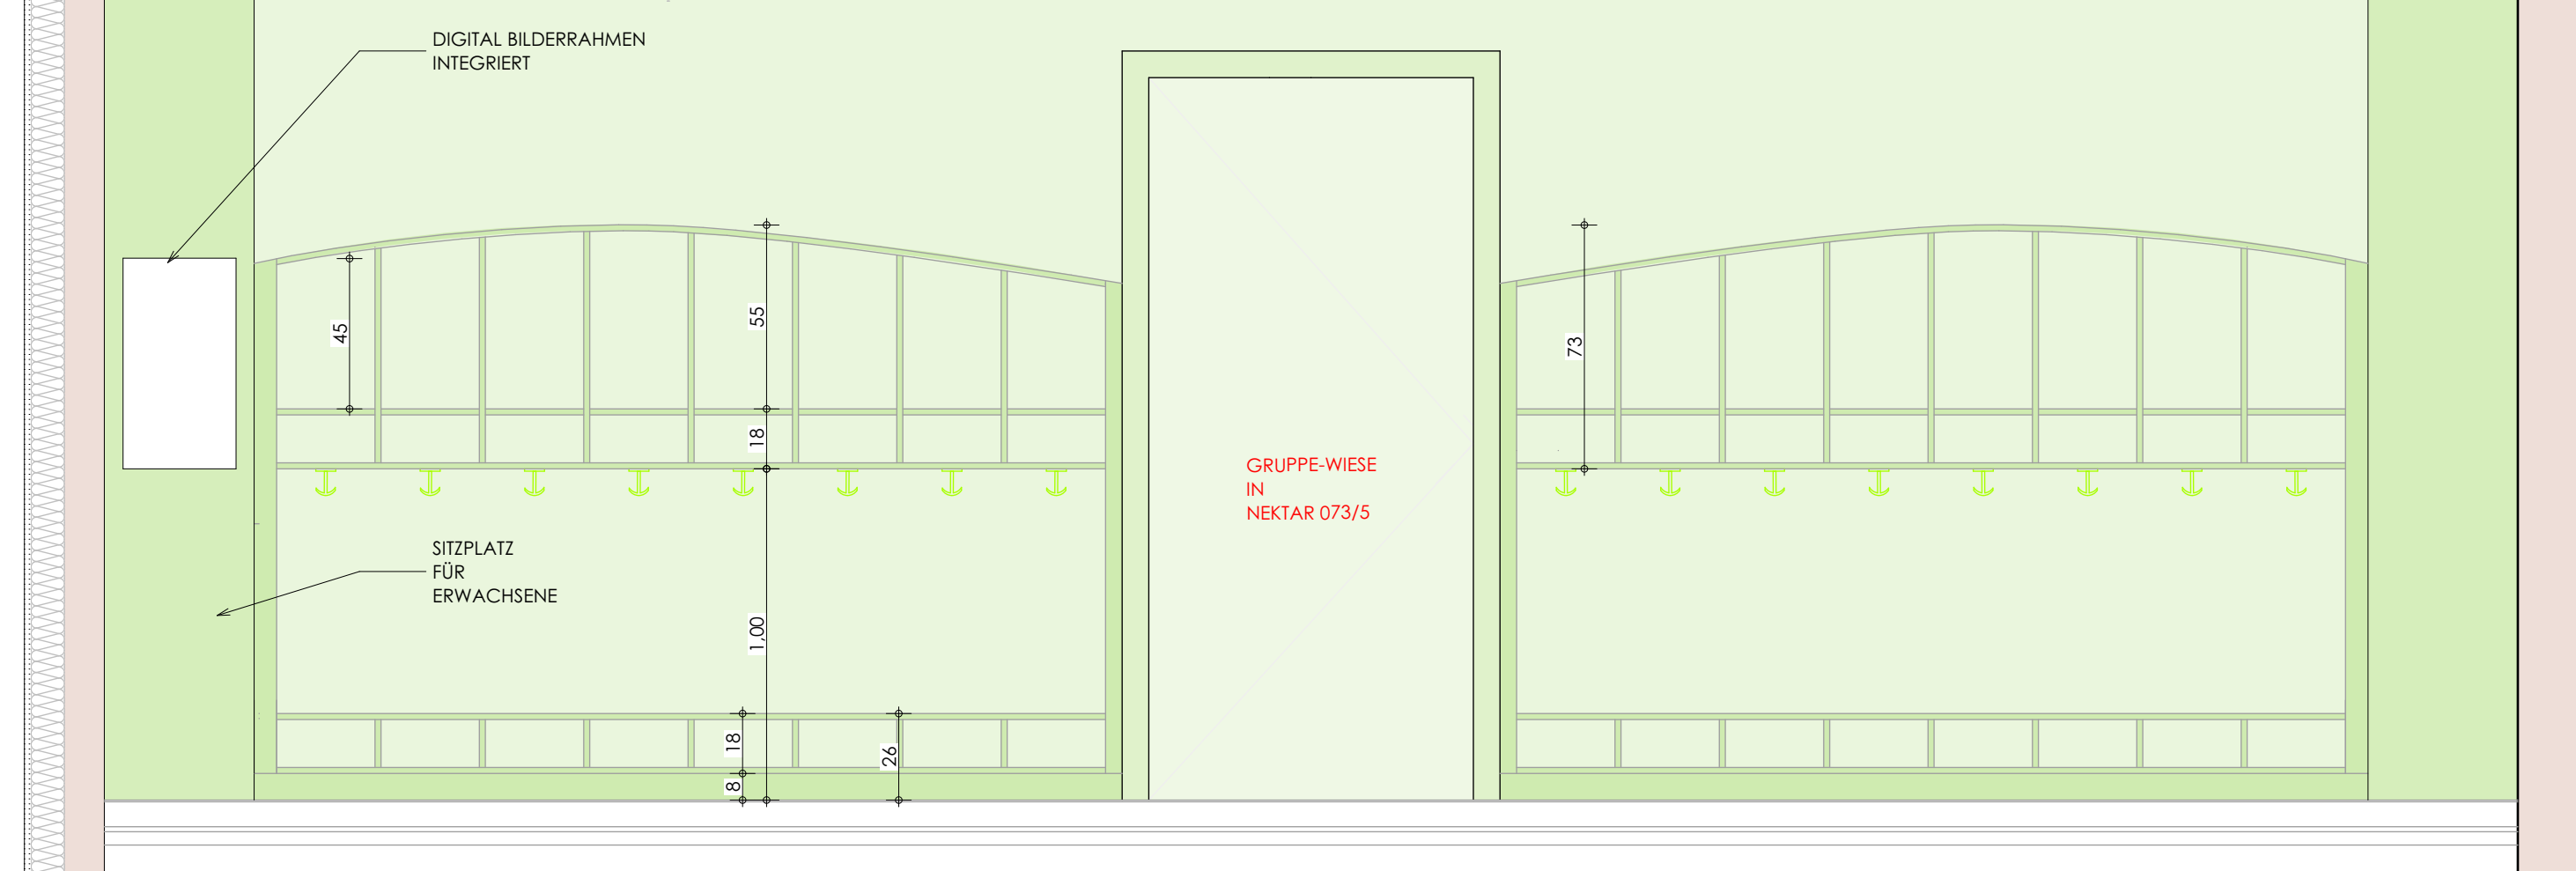


ANSICHT

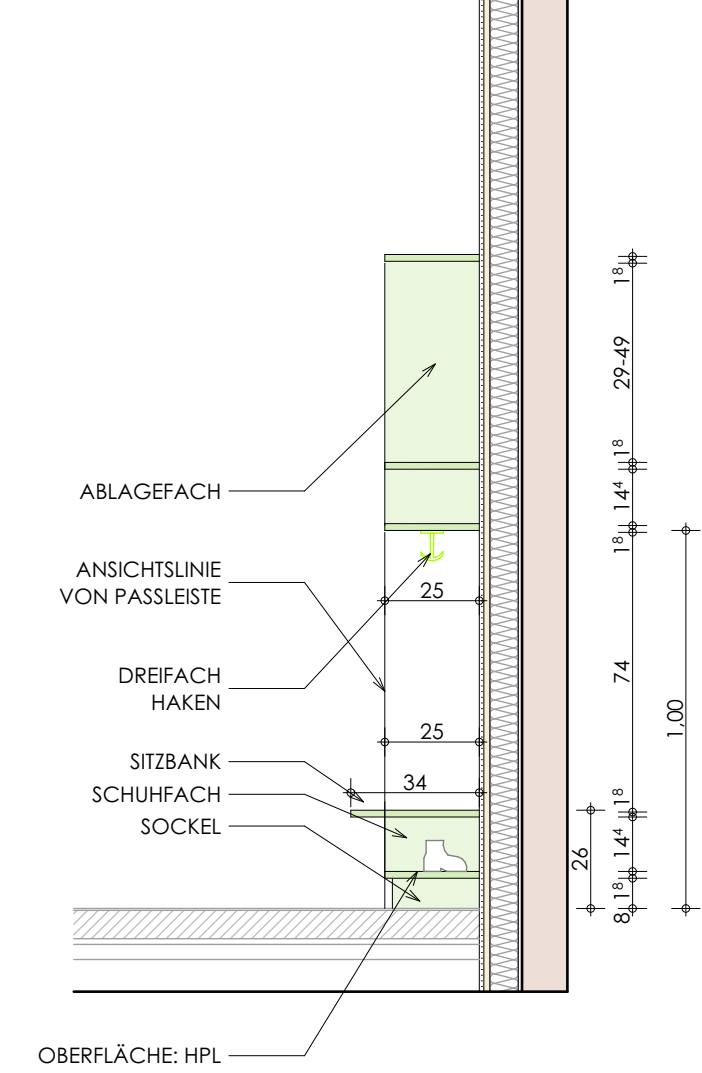


SCHNITT S1

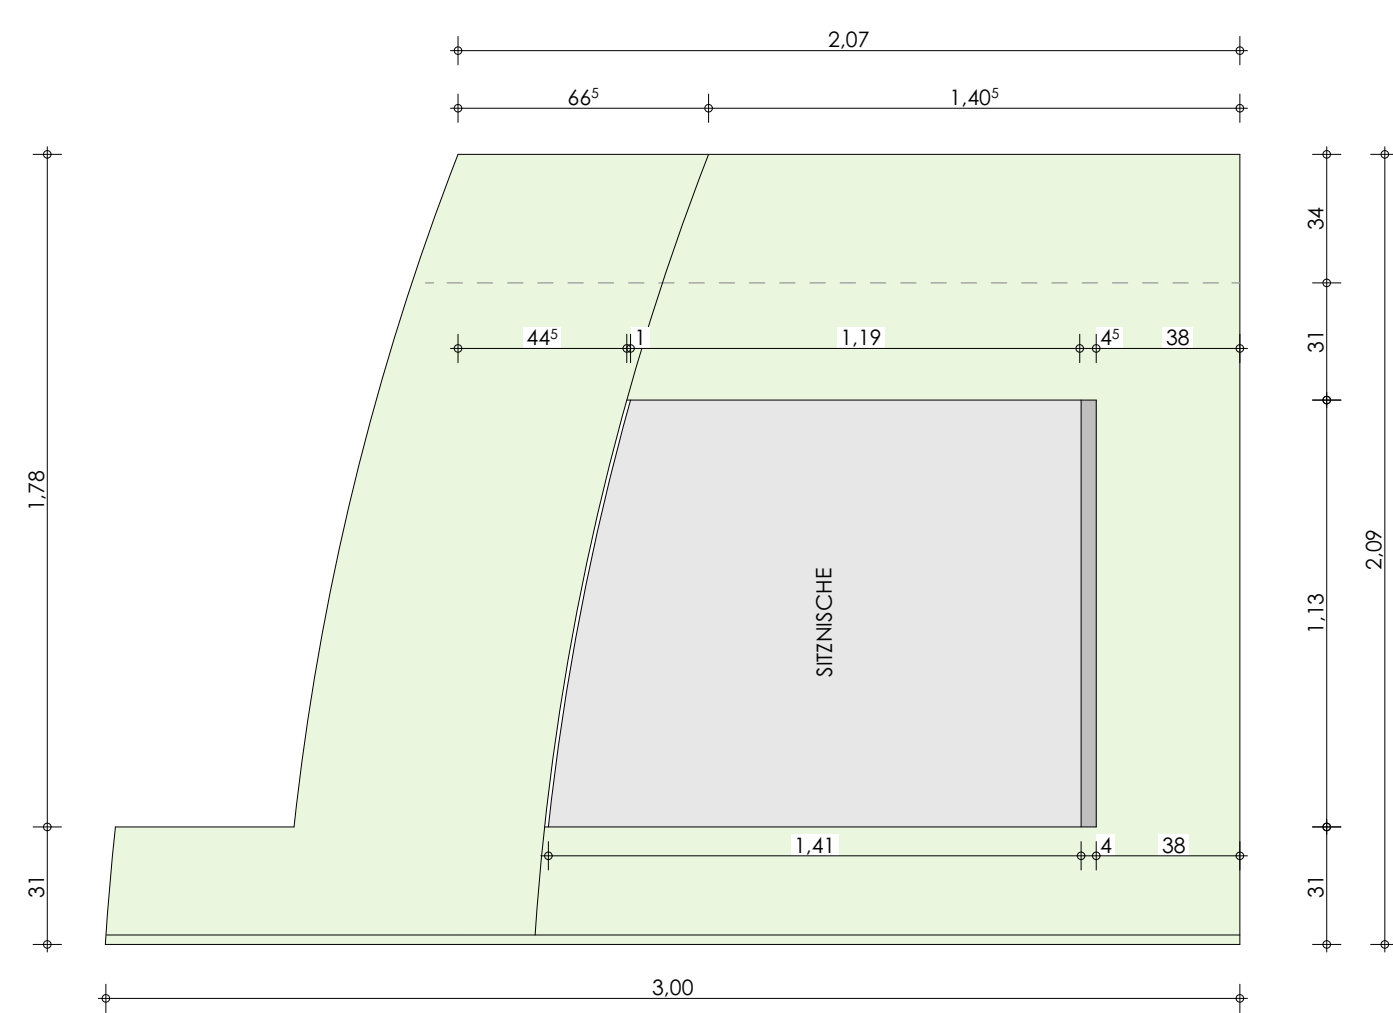

ANSICHT

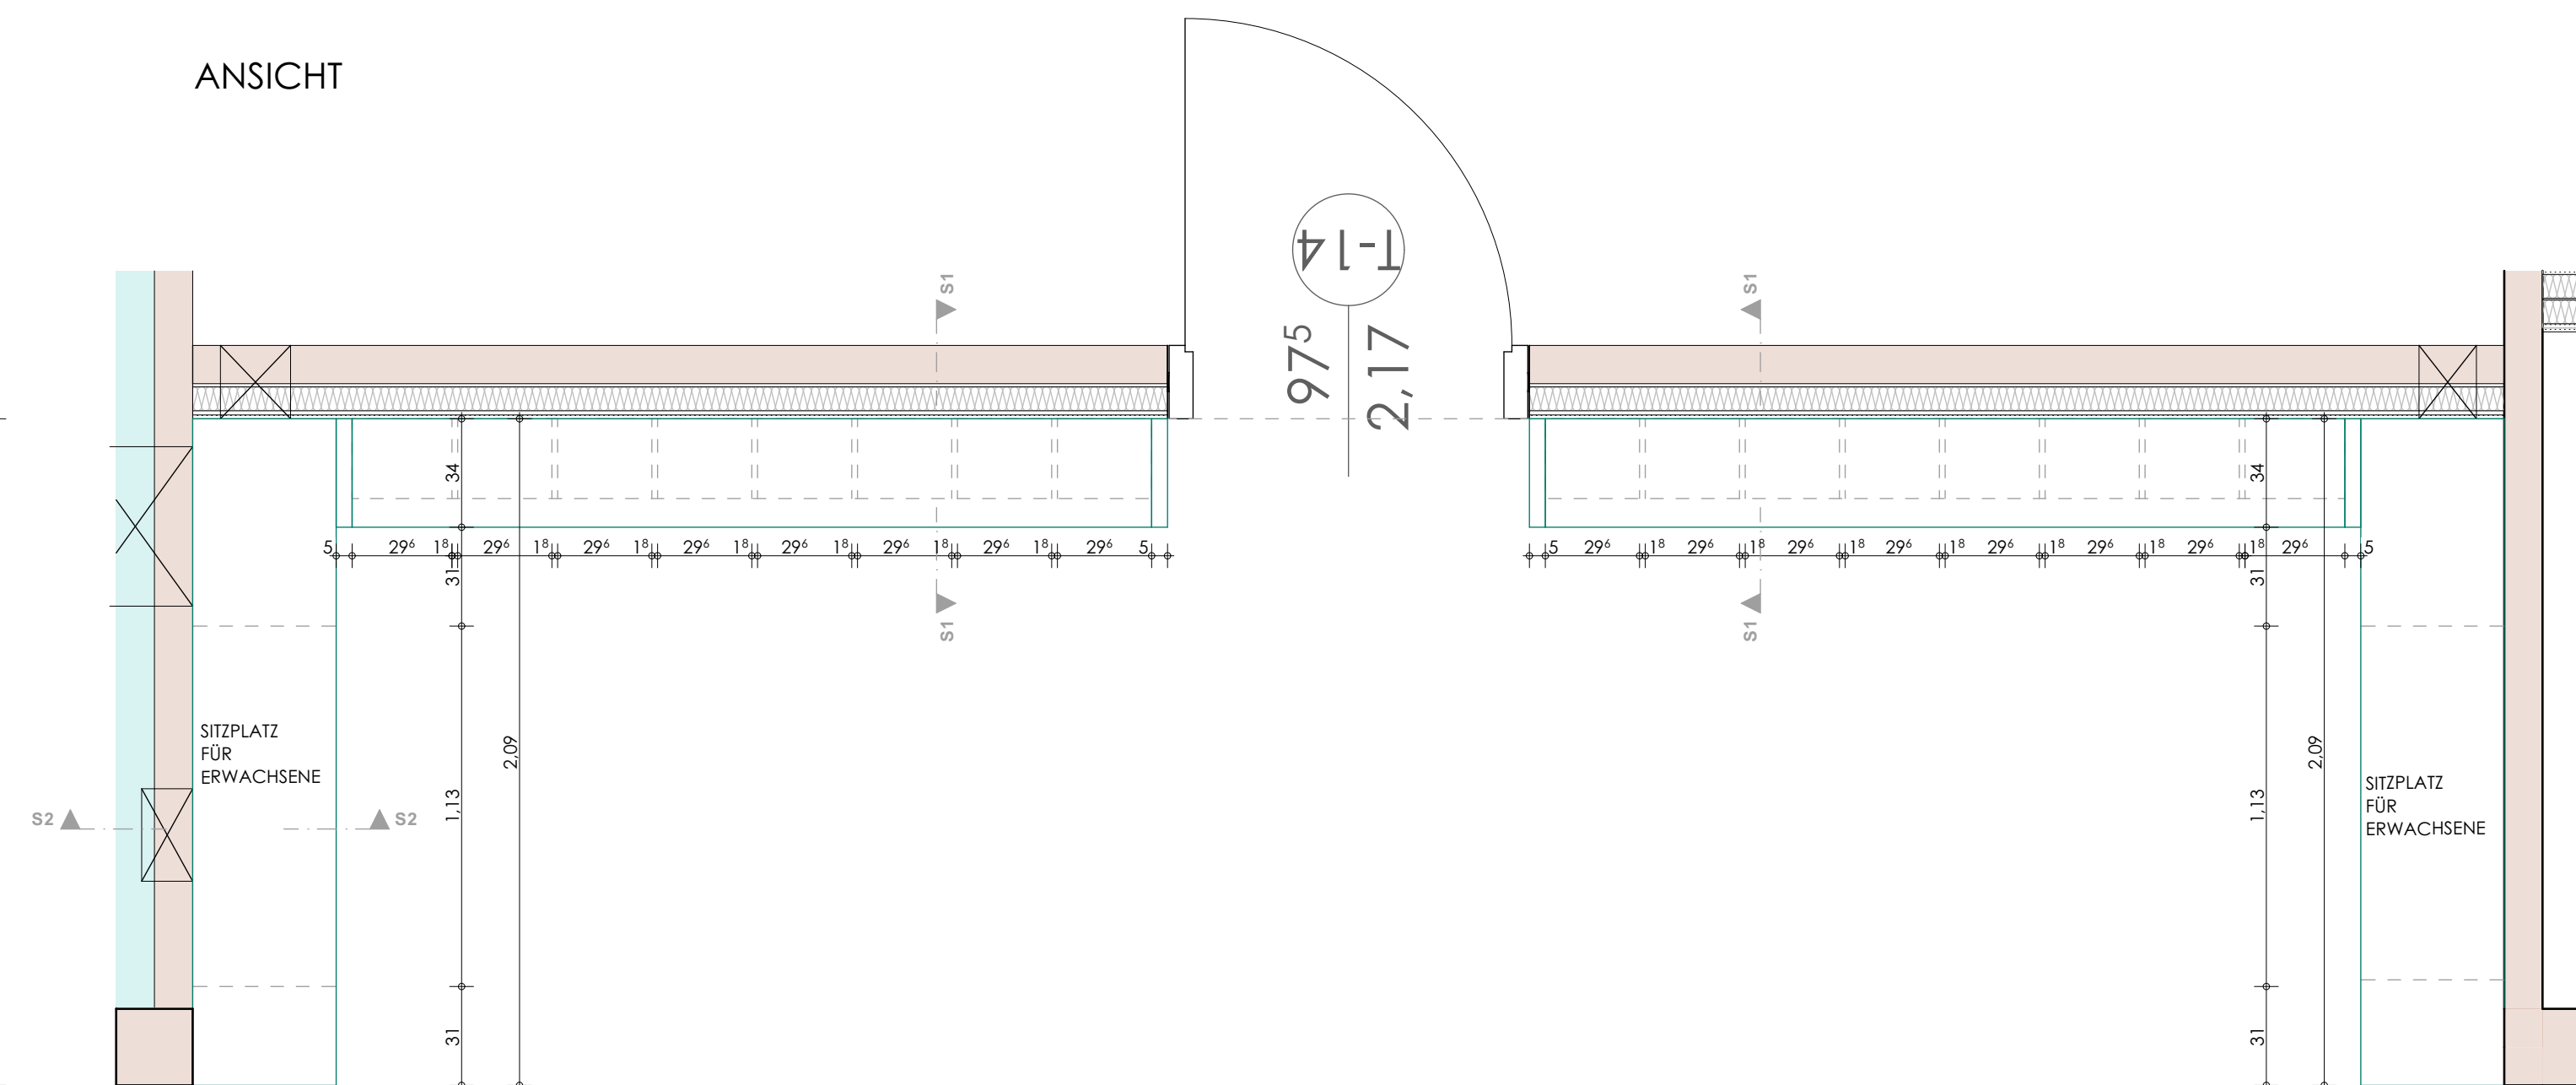

GRUNDRISS

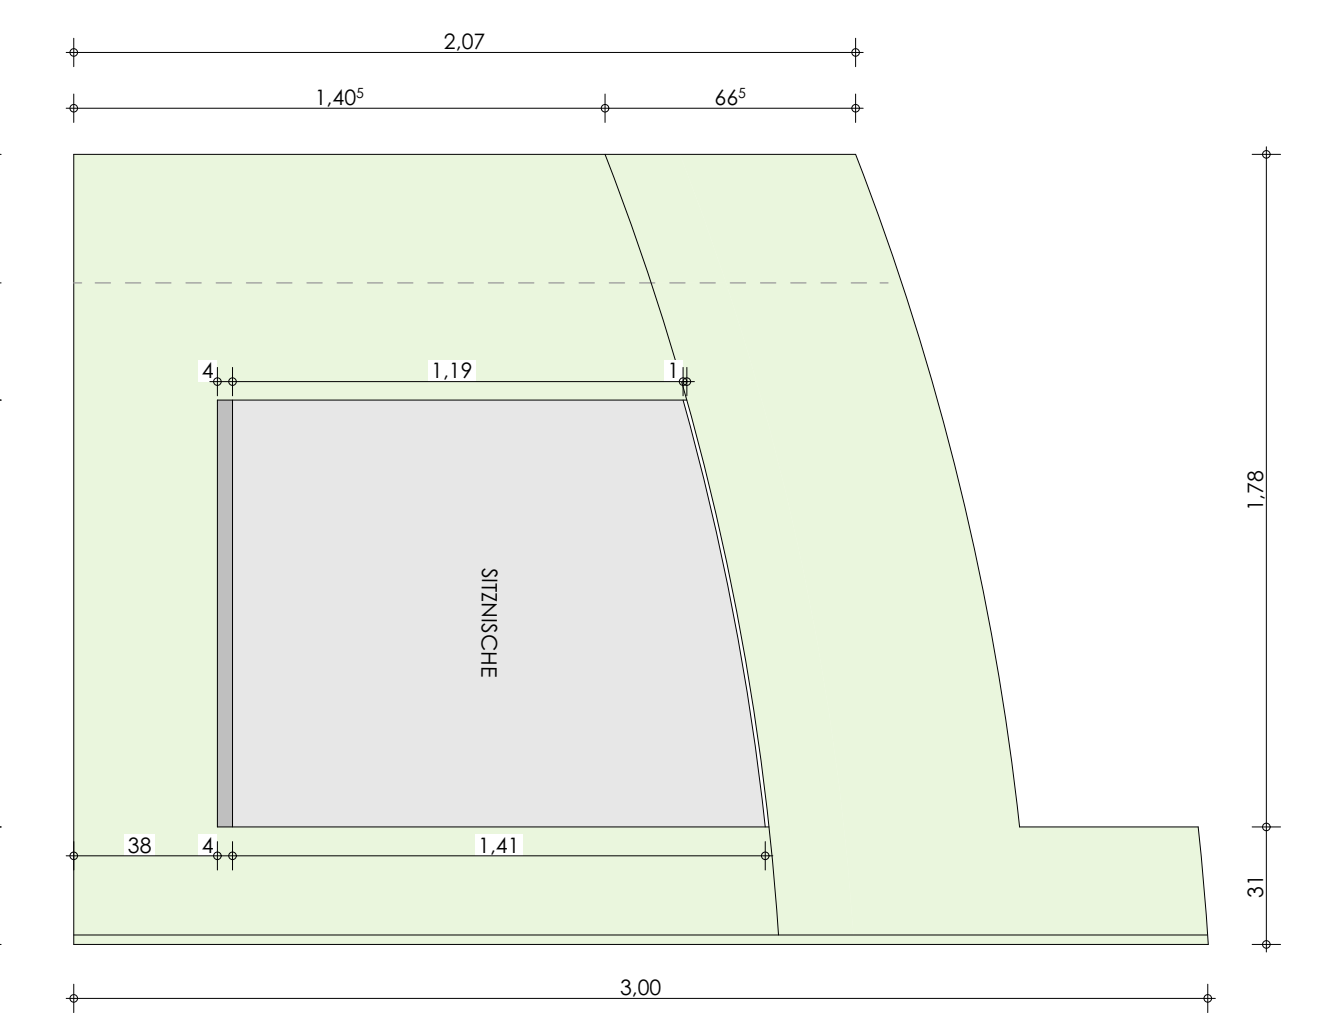

ANSICHT

PROJEKT/NR.: Neubau Kita in Traunreut										NKT/ 23.472			
PLANUNGSSTUFE: DETAILPLANUNG													
PLANINHALT: 0,21 GARDEROBE 03: WIESE													
LV-POS					STK								
BTL					MABSTAB		1:20						
GEZ.	SRS	DATUM	2026.05.29			PL. Garderobe.pln			PL.NR.	2	6	5	0

ALLE MAßE SIND VOR DER AUSFÜHRUNG ZU PRÜFEN ! NATURMAßE NEHMEN ! GESCHRIEBENES WORT GILT VOR ZEICHNUNG
UNKLARHEITEN SIND UMGEHEND MIT DER BAULEITUNG ZU KLÄREN ! ALLE TRAGENDEN BAUTEILE NACH STATISCHER BERECHNUNG