






ANSICHT

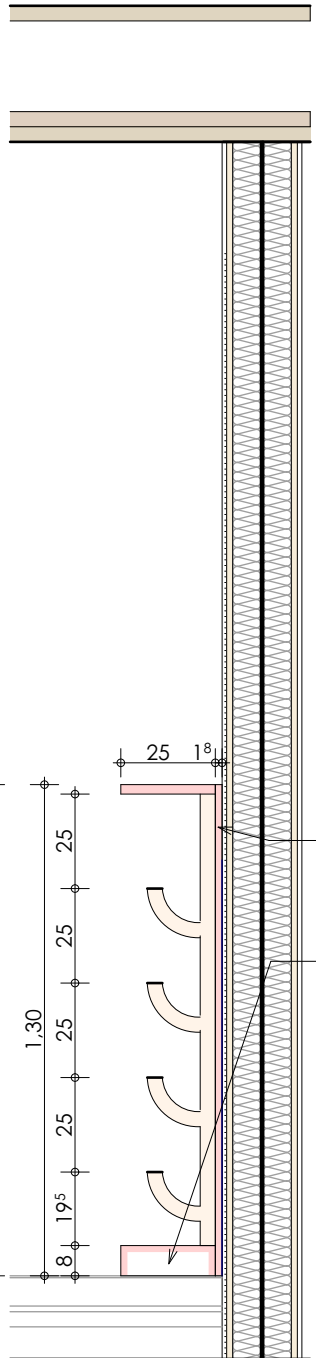


SCHNITT 4

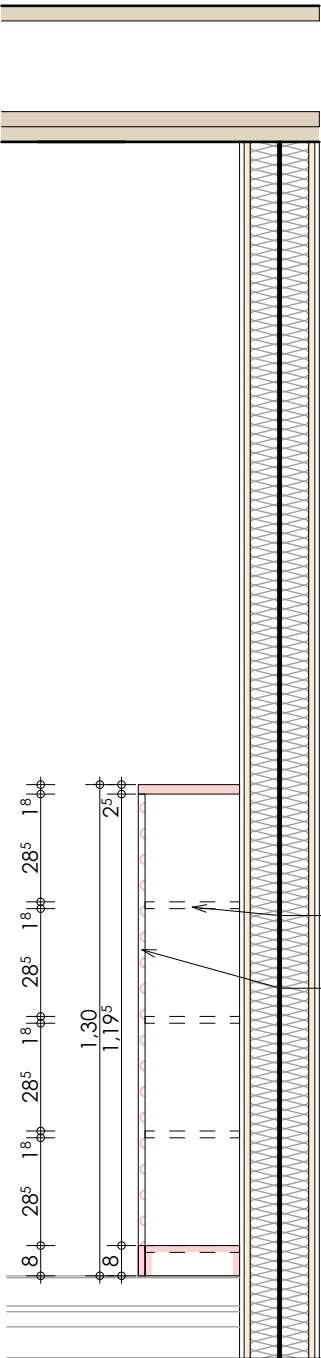


SCHNITT 2

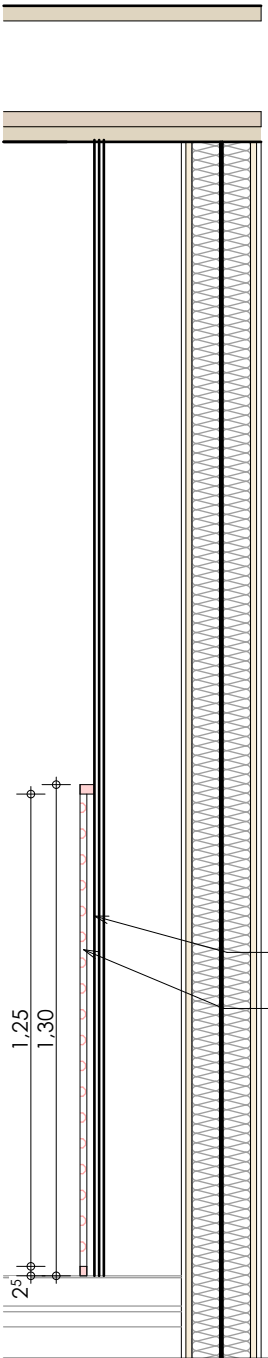


SCHNITT 3

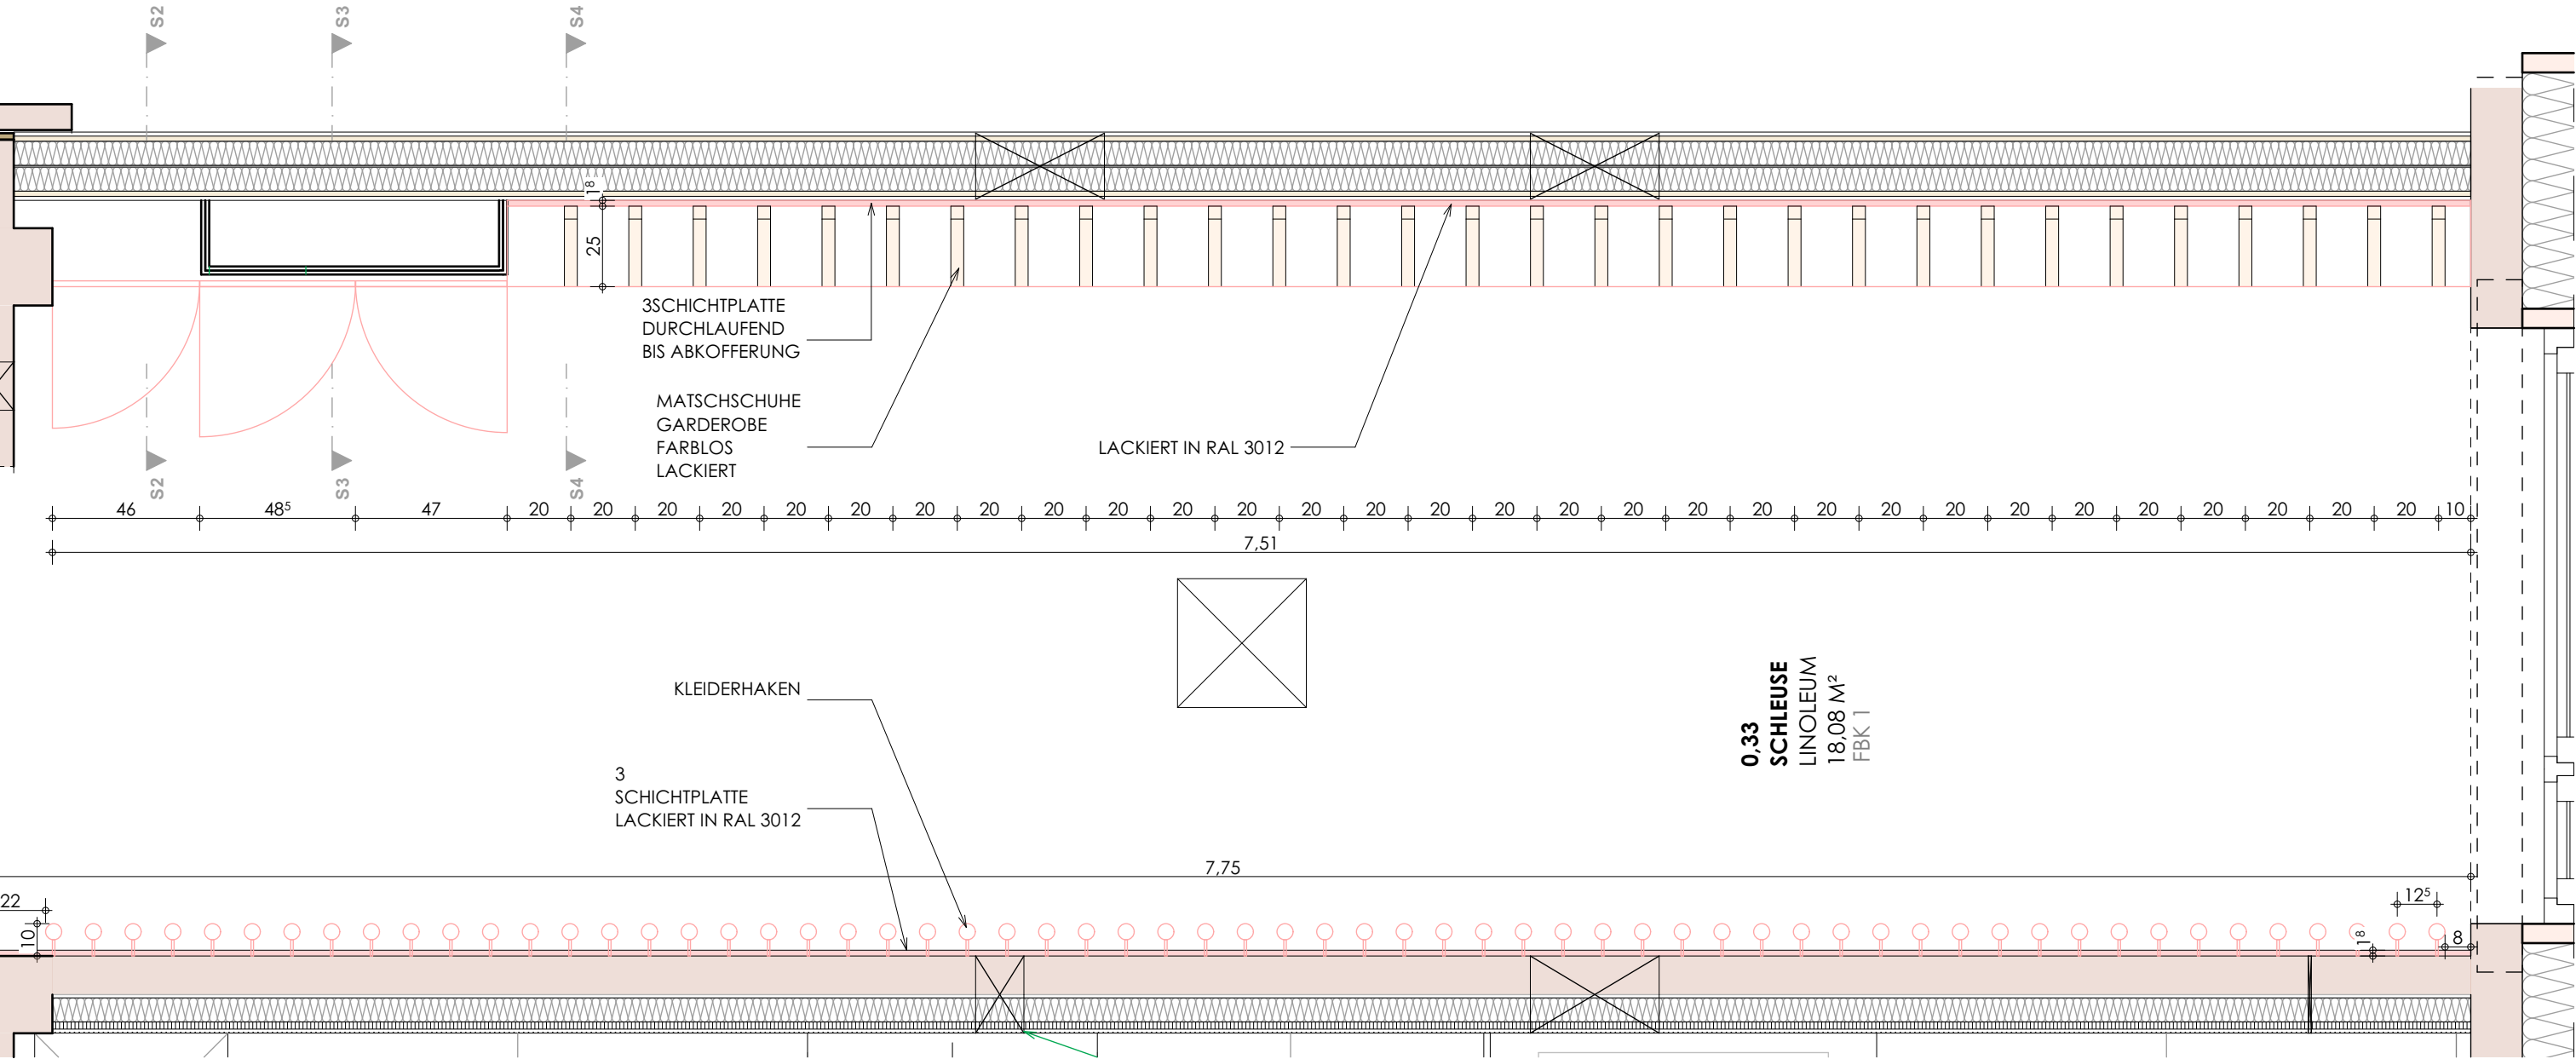

GRUNDRISS

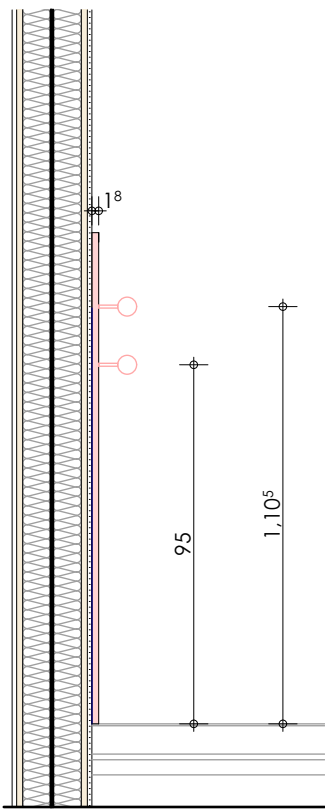

SCHNITT

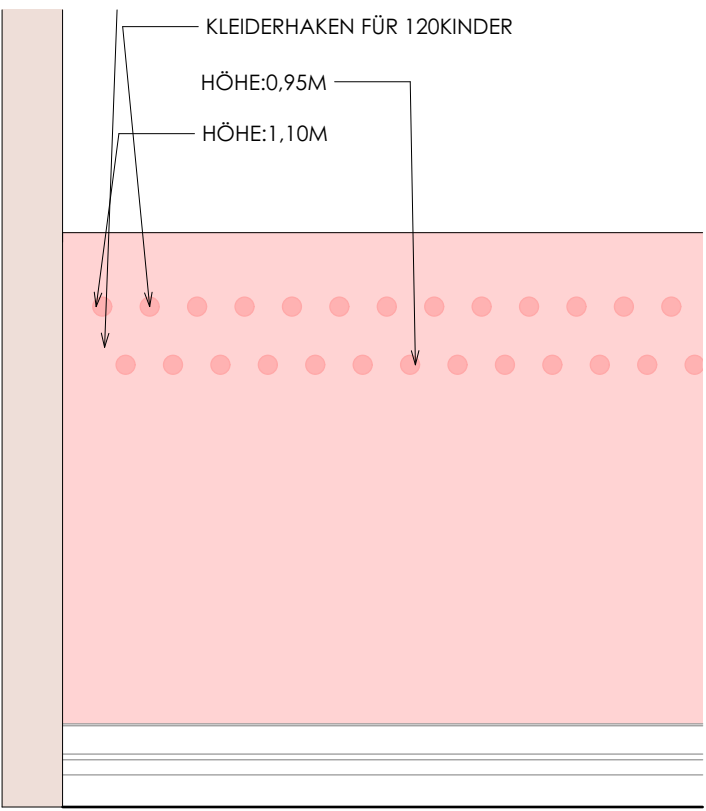

ANSICHT

| | | | | | | | |
|--------------------------------------------------|-----|---------|------------|-------------|---------------|--------|---------|
| PROJEKT/NR.: Neubau Kita in Traunreut | | | | NKT/ 23.472 | | | |
| PLANUNGSSTUFE : DETAILPLANUNG | | | | | | | |
| PLANINHALT: 0,33 SCHLEUSE:MATSCHGARDEROBE | | | | | | | |
| LV-POS | | STK | | | | | |
| BTL | | MABSTAB | 1:20 | | | | |
| GEZ. | SRS | DATUM | 2026.06.03 | PL. | Garderobe.pln | PL.NR. | 2 6 7 0 |

ALLE MAßE SIND VOR DER AUSFÜHRUNG ZU PRÜFEN ! NATURMAßE NEHMEN ! GESCHRIEBENES WORT GILT VOR ZEICHNUNG !
UNKLARHEITEN SIND UMGEHEND MIT DER BAULEITUNG ZU KLÄREN ! ALLE TRAGENDEN BAUTEILE NACH STATISCHER BERECHNUNG !