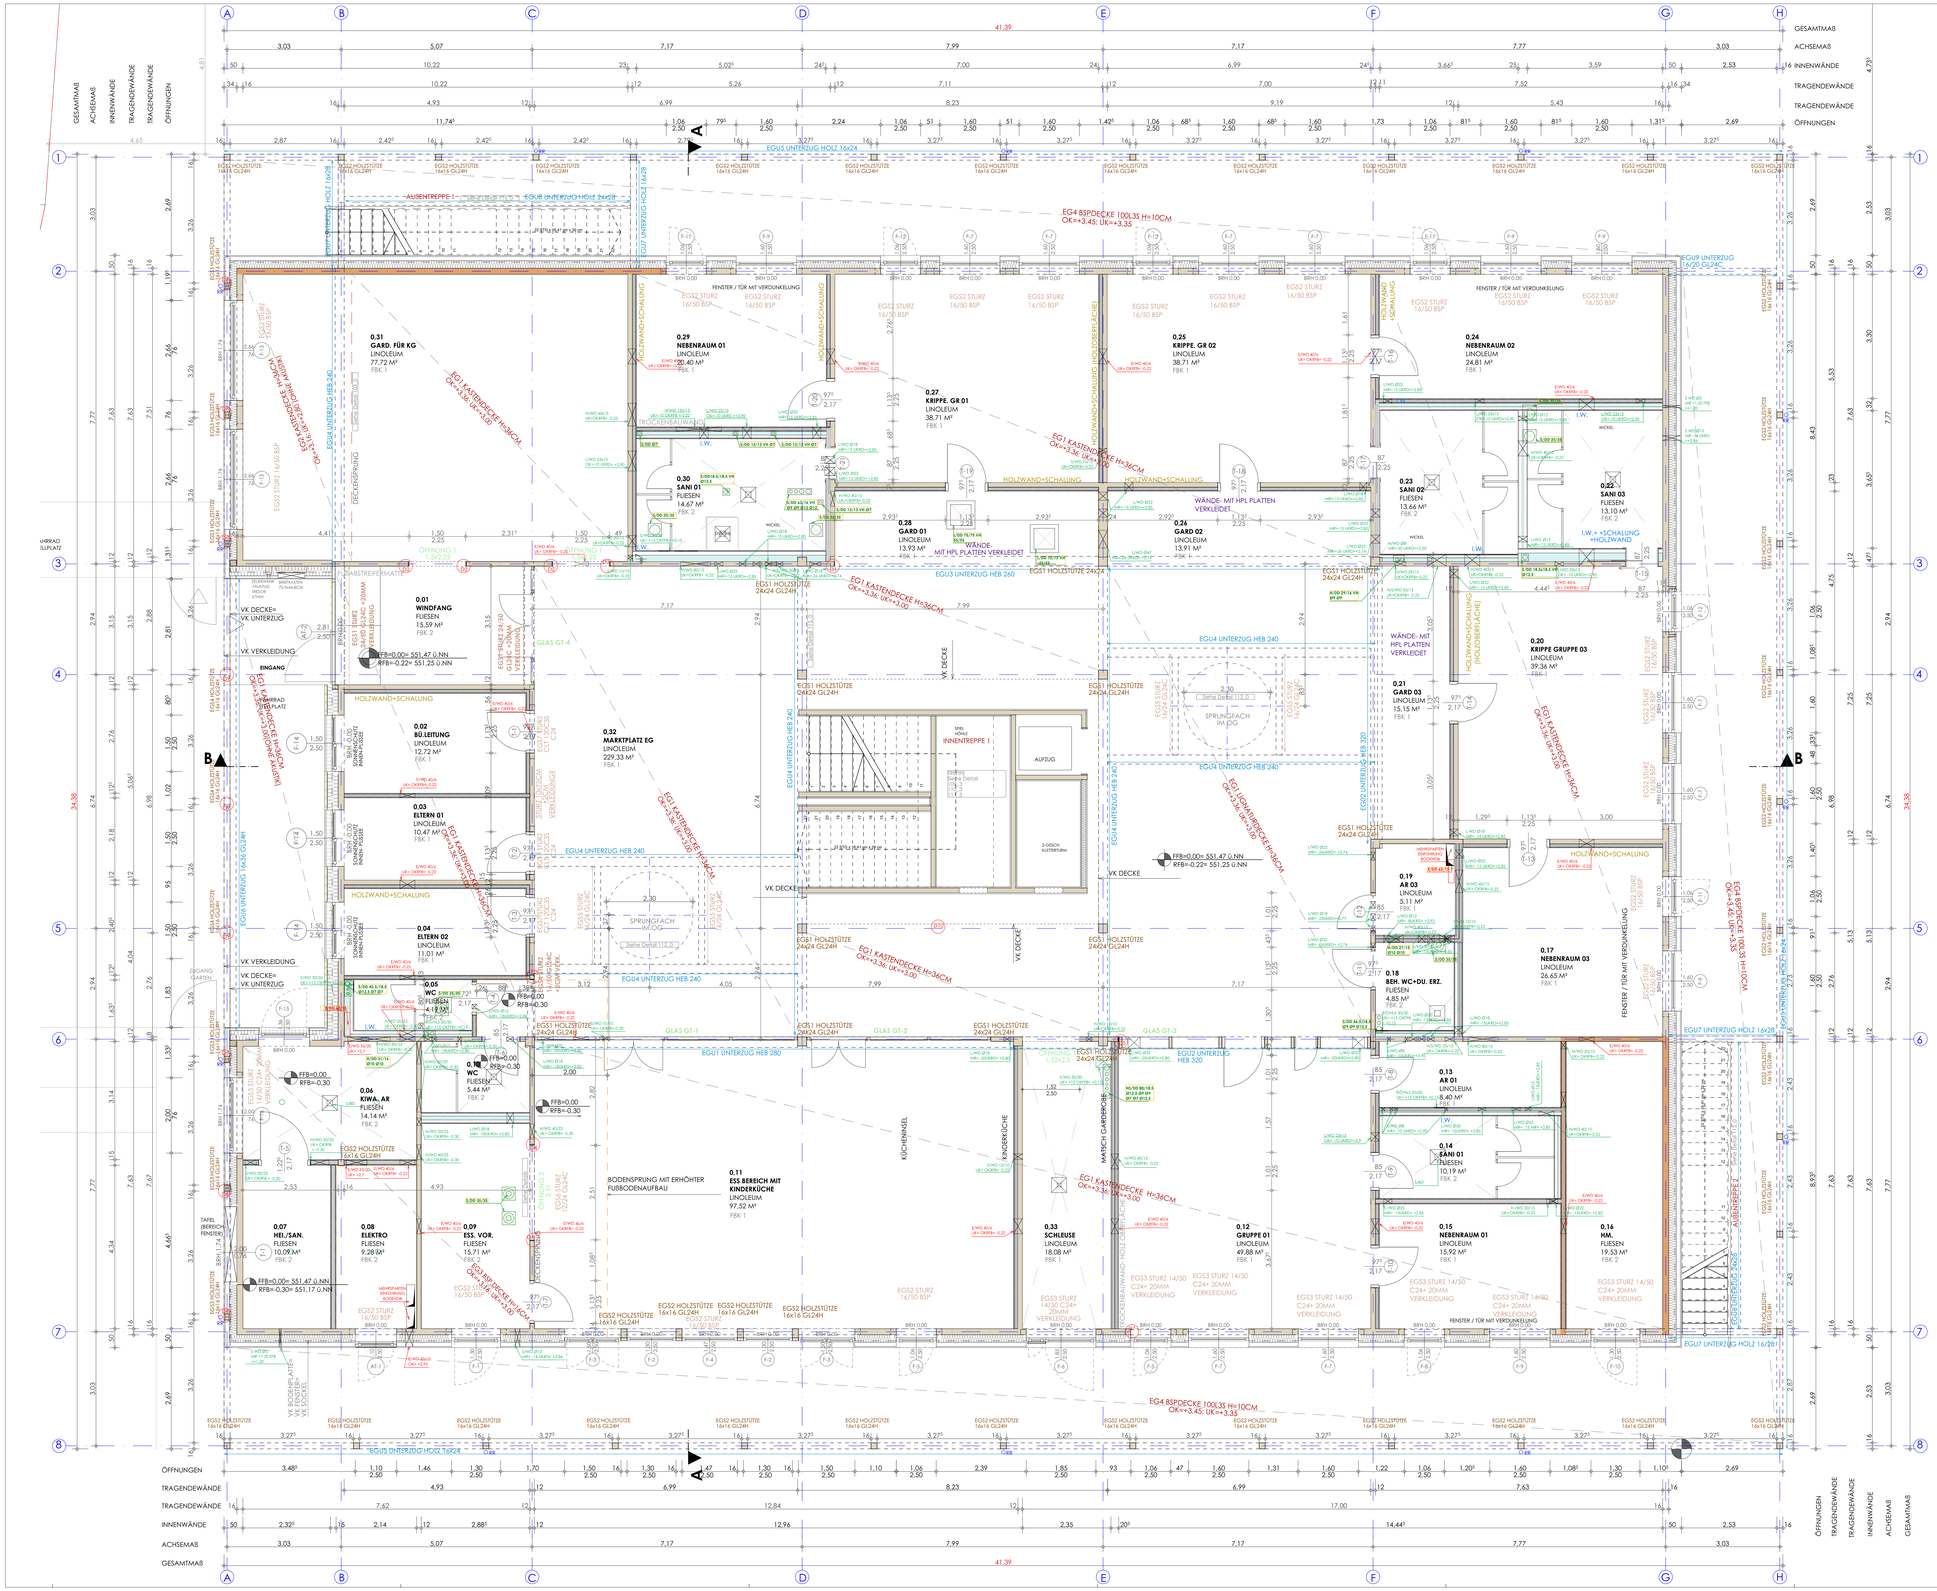
0.31 GARD. FÜR KG LINOLEUM 77,72 M² FBK 1
0.29 NEBENRAUM 01 LINOLEUM 20,40 M² FBK 1
0.27 KRIPPE. GR 01 LINOLEUM 38,71 M² FBK 1
0.25 KRIPPE. GR 02 LINOLEUM 38,71 M² FBK 1
0.24 NEBENRAUM 02 LINOLEUM 24,81 M² FBK 1
0.30 SANI 01 FLIESEN 14,67 M² FBK 2
0.28 GARD 01 LINOLEUM 13,93 M² FBK 1
0.26 GARD 02 LINOLEUM 13,91 M² FBK 1
0.23 SANI 02 FLIESEN 13,66 M² FBK 2
0.22 SANI 03 FLIESEN 13,10 M² FBK 2
0.01 WINDFANG FLIESEN 15,59 M² FBK 2
0.02 BÖ.LEITUNG LINOLEUM 12,72 M² FBK 1
0.32 MARKTPLATZ EG LINOLEUM 229,33 M² FBK 1
0.20 KRIPPE GRUPPE 03 LINOLEUM 39,36 M² FBK 1
0.21 GARD 03 LINOLEUM 15,15 M² FBK 1
0.03 ELTERN 01 LINOLEUM 10,47 M² FBK 1
0.04 ELTERN 02 LINOLEUM 11,01 M² FBK 1
0.05 WC FLIESEN 4,19 M² FBK 2
0.06 WC FLIESEN 5,44 M² FBK 2
0.19 AR 03 LINOLEUM 5,11 M² FBK 1
0.18 BEH. WC+DU. ERZ. FLIESEN 4,85 M² FBK 2
0.17 NEBENRAUM 03 LINOLEUM 26,65 M² FBK 3
0.13 AR 01 LINOLEUM 8,40 M² FBK 1
0.14 SANI 01 FLIESEN 10,19 M² FBK 2
0.15 NEBENRAUM 01 LINOLEUM 15,92 M² FBK 1
0.16 HM. FLIESEN 19,33 M² FBK 2
0.07 HEI./SAN. FLIESEN 10,09 M² FBK 2
0.08 ELEKTRO FLIESEN 9,28 M² FBK 2
0.09 ESS. VOR. FLIESEN 15,71 M² FBK 2
0.33 SCHLEUSE LINOLEUM 18,08 M² FBK 1
0.12 GRUPPE 01 LINOLEUM 49,88 M² FBK 1
0.11 ESS BEREICH MIT KINDERKÜCHE LINOLEUM 97,52 M² FBK 1
EG4 BSPDECKE 100\35 H=10CM OK=+3.45; UK=+3.35
EG1 KASTENDECKE H=36CM OK=+3.36; UK=+3.00