



Klinkerbelag unterbaut über Zugbalken

Aufbau gem. FLL für begehbare Dachflächen N1
Regelaufbau 13cm über OK Dämmung

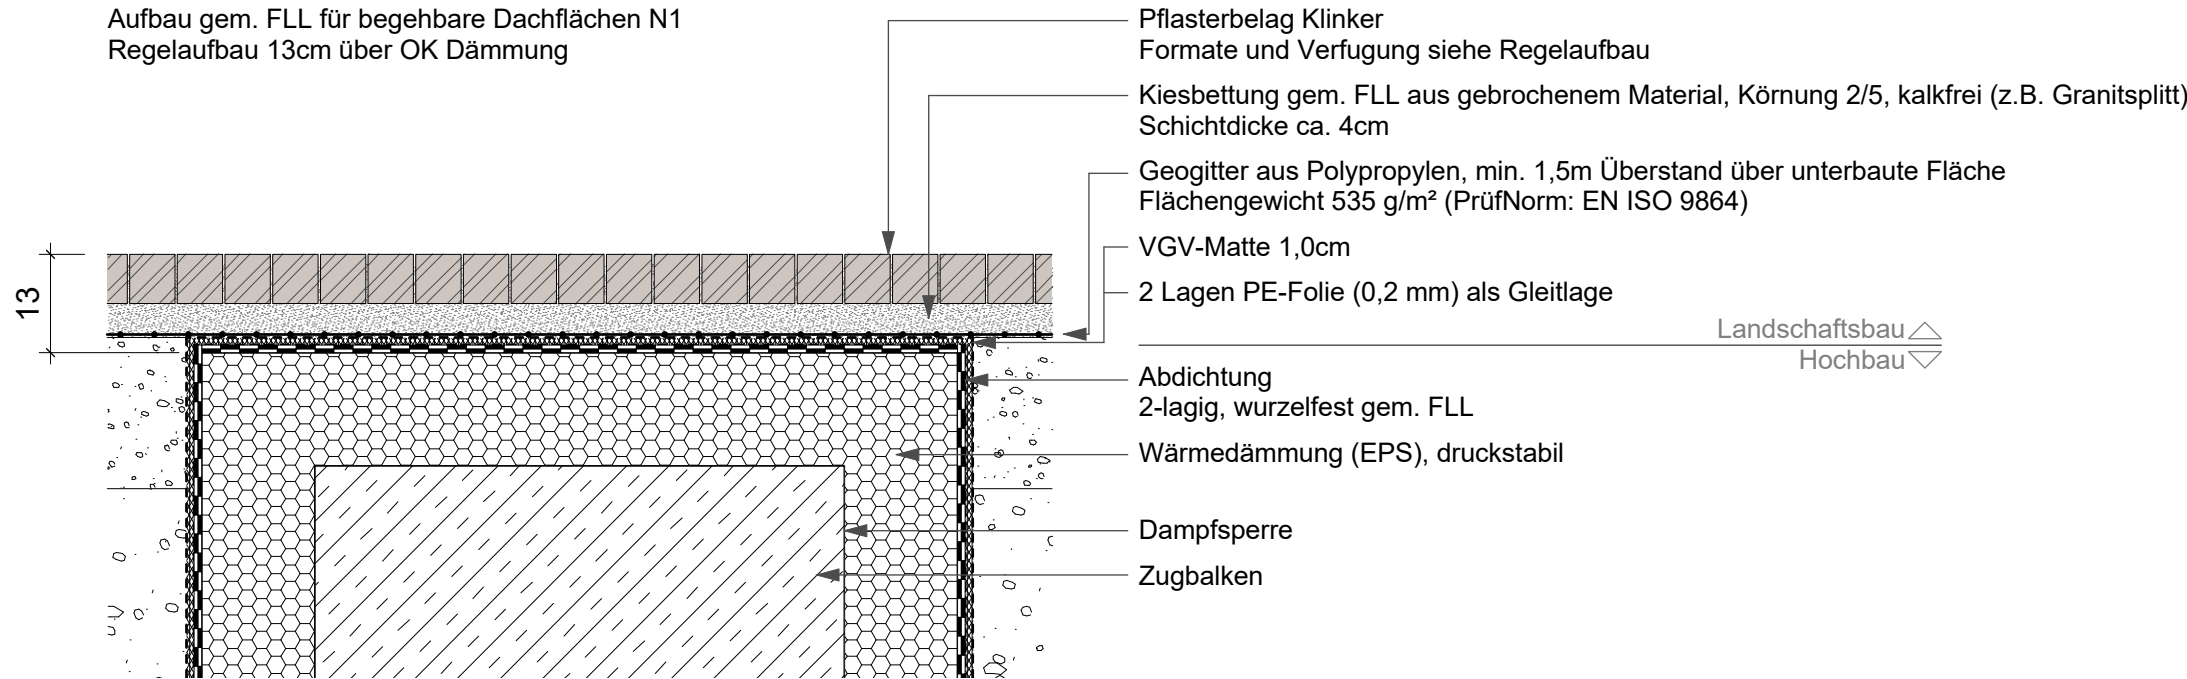


Klinkerbelag unterbaut Minimalaufbau

Aufbau gem. FLL für begehbare Dachflächen N1
Regelaufbau 18-23cm über OK Dämmung

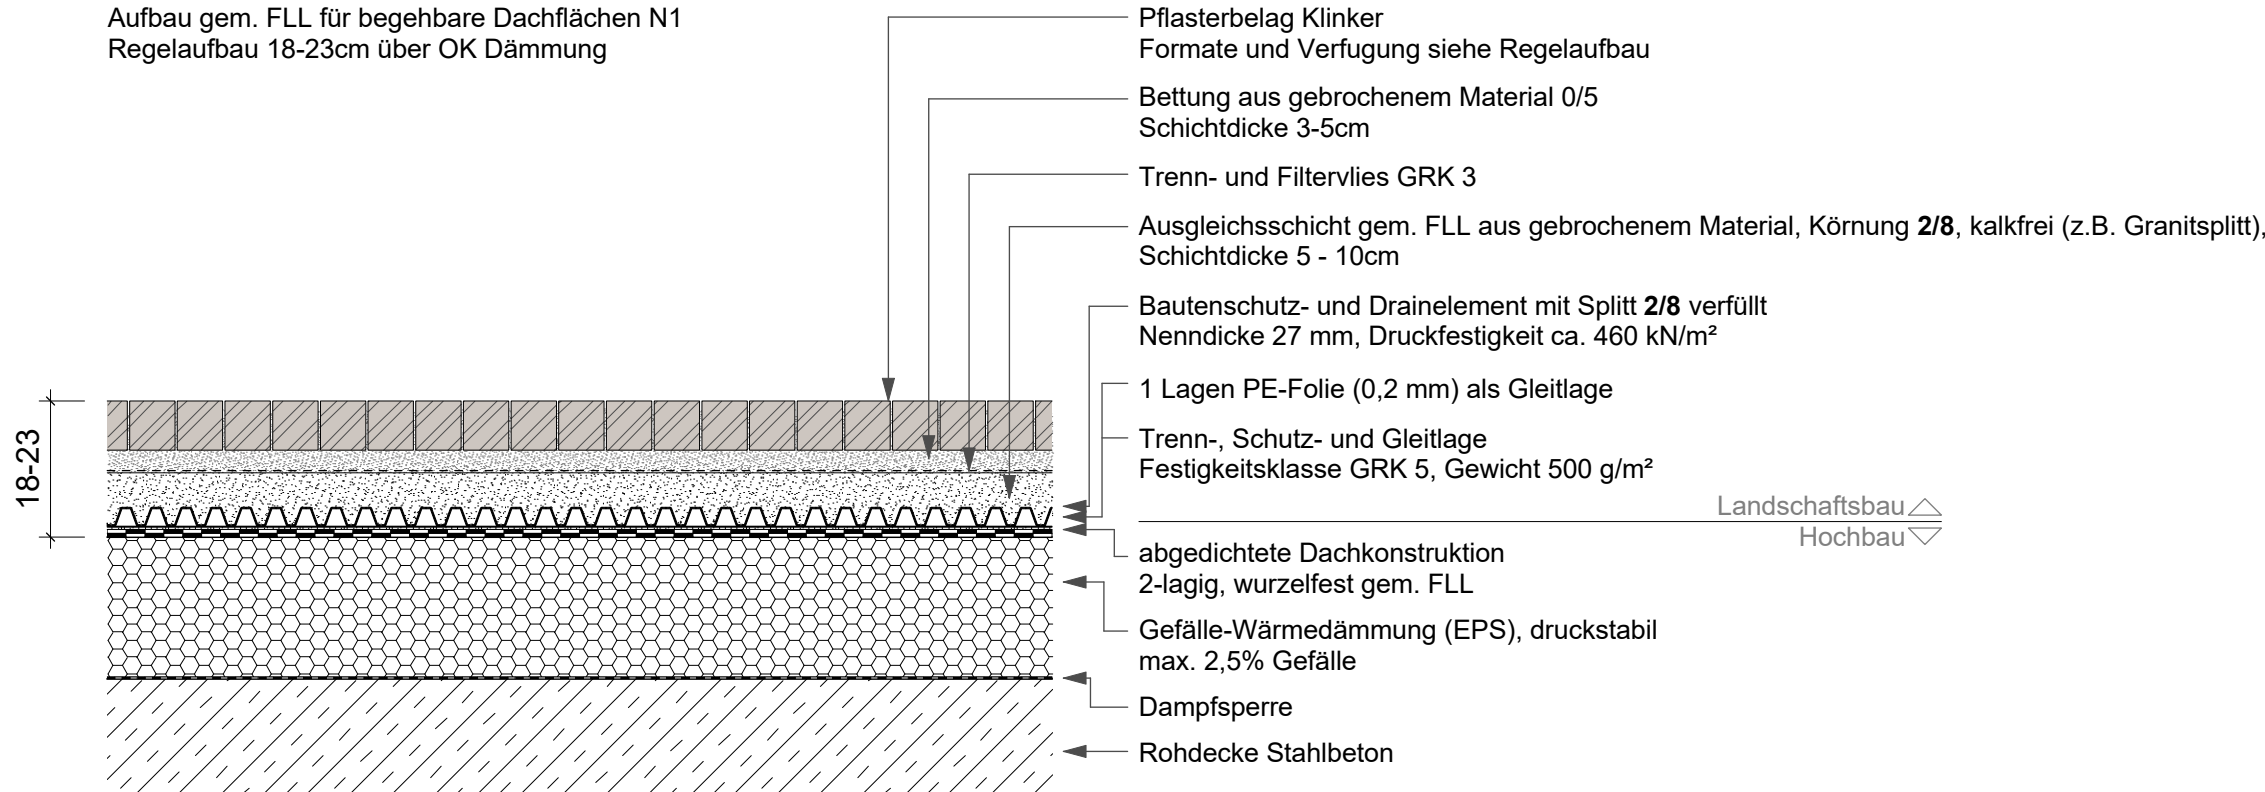

Klinkerbelag unterbaut Minimalaufbau

Aufbau gem. FLL für begehbare Dachflächen N1
Regelaufbau 20-29cm über OK Dämmung

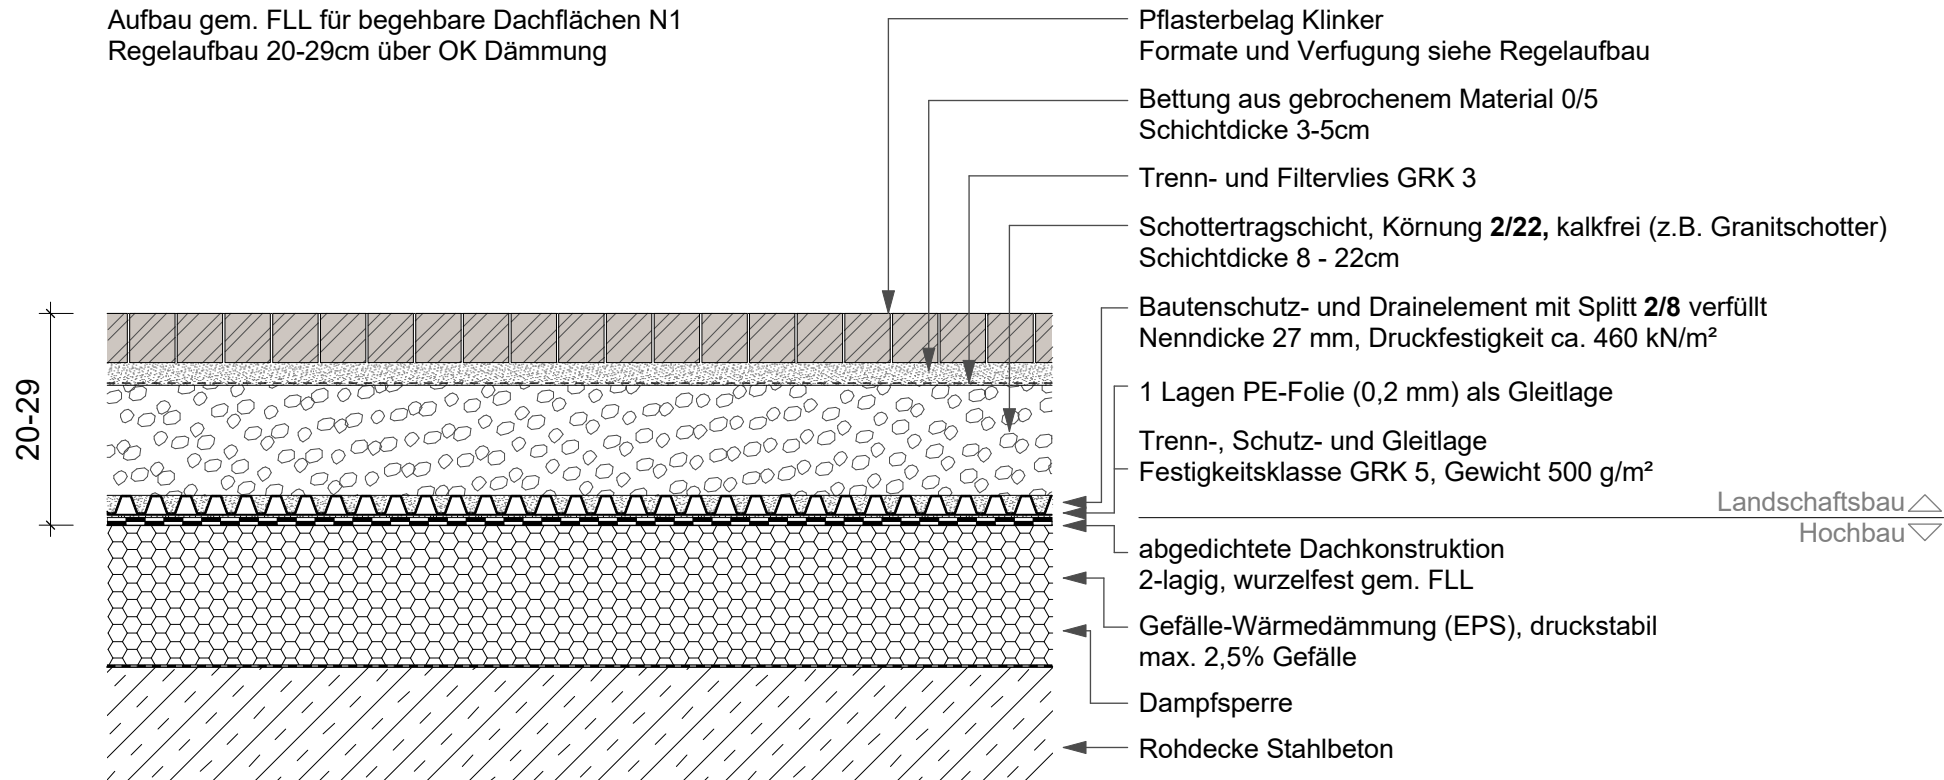

Planänderungen

INDEX	ÄNDERUNG	DATUM	GEZ
00	Erstausgabe zur Kalkulation	17.04.26	ff

GNT-AUS-DT-002-AV00

17.04.2026

Projekt_Gewerk_Planart_Inhalt_Phase_Status_Index

Datum


Ausführungsplanung
Regeldetail Belagsaufbauten unterbaut

1:20/10

Planname

Maßstab

ÜBERSICHTSPLAN BAUVORHABEN

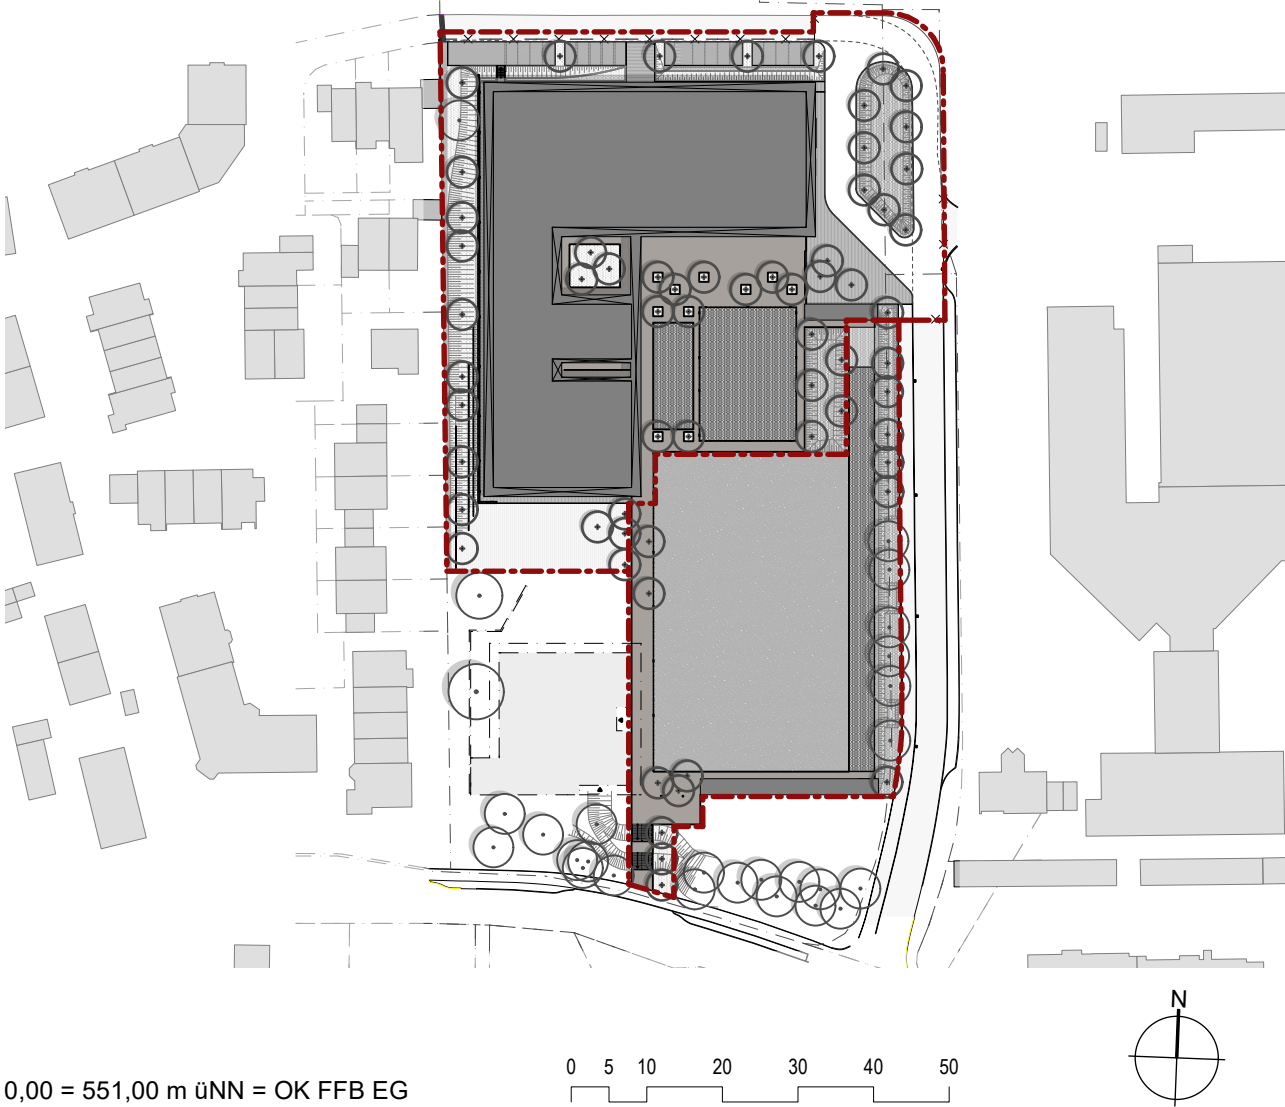

Kindercampus Nord Traunreut

Fl.Nr. 1970/1

BAUHERR

Stadt Traunreut
Rathausplatz 3
83301 Traunreut
Tel: +49 (0) 8669 857-0



PLANVERFASSER

ARCHITEKT

GEZ	GEPR	FORMAT	1350/841mm	DATUM PLAN	17.04.2026
DATEIPFAD_NAME	2039_TGS_LP5_Details				