




Fassadenanschluss mit Türschwelle

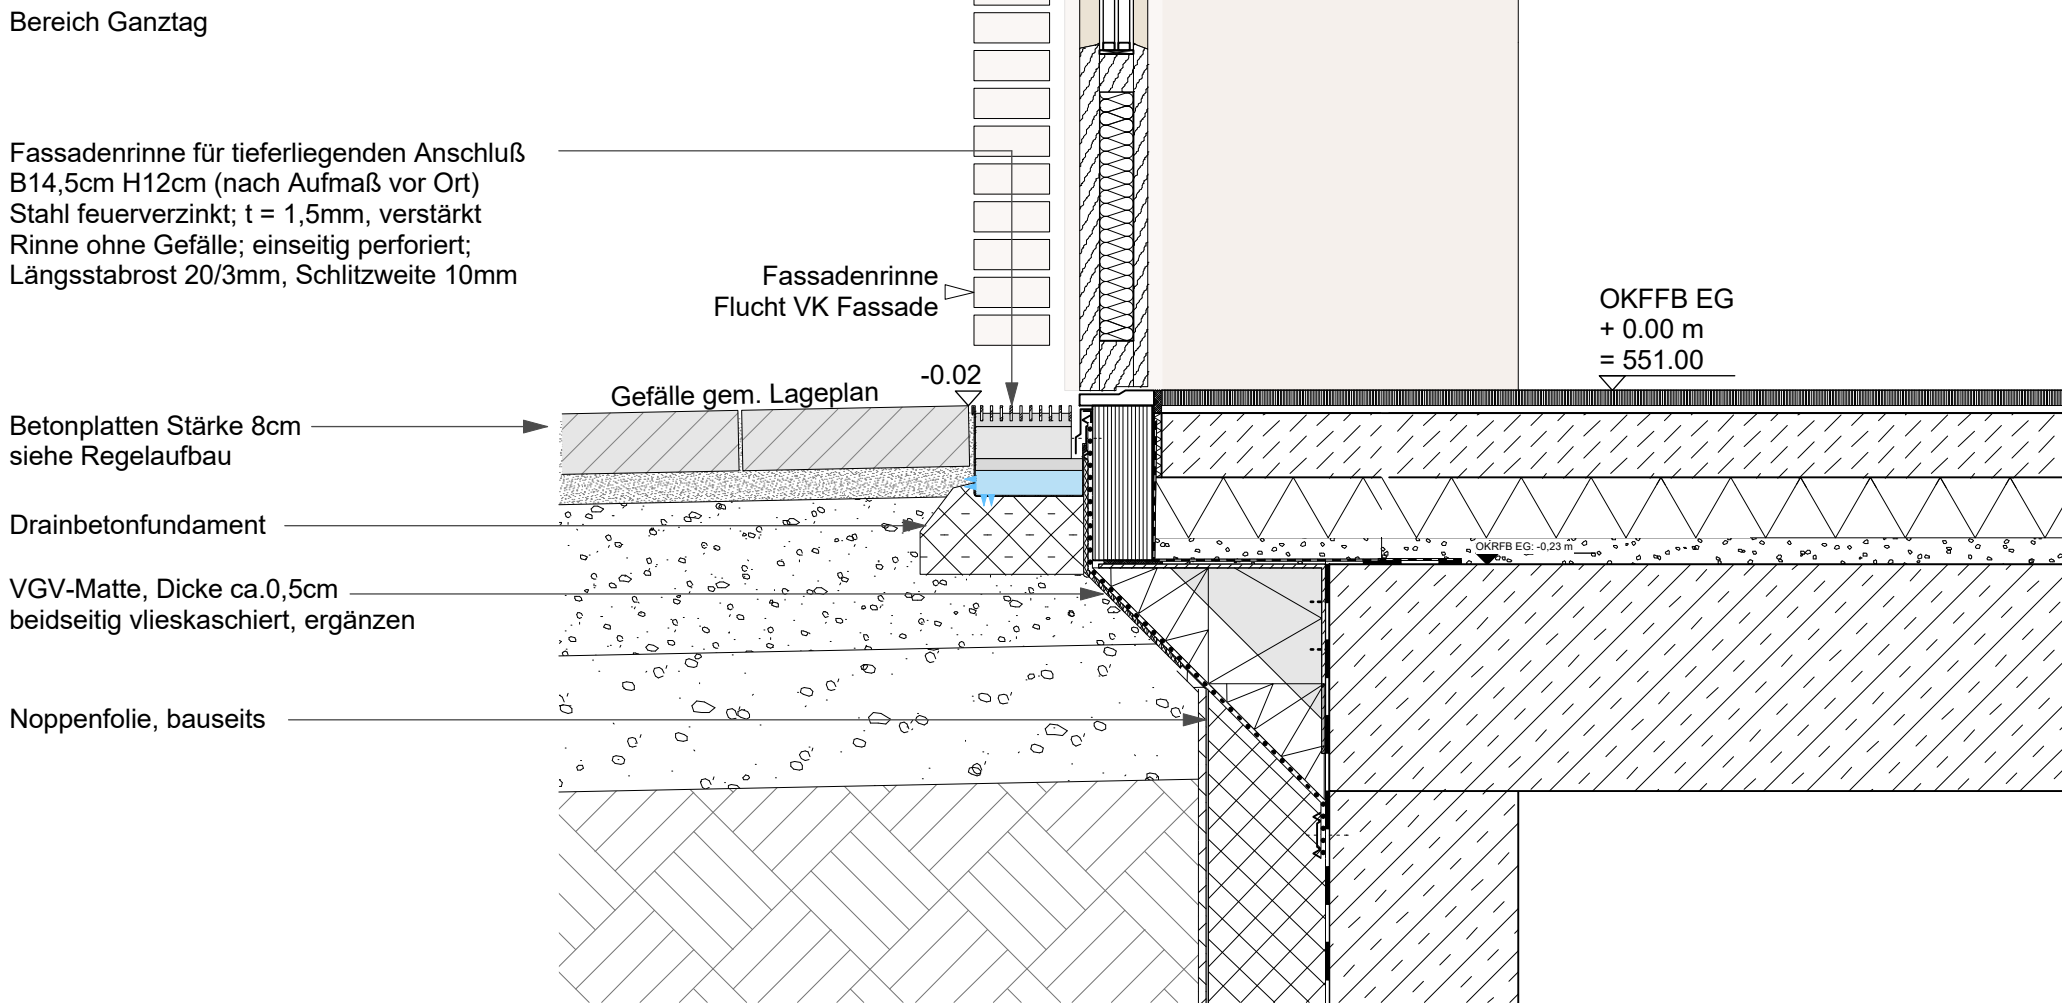


Fassadenanschluss Sockel mit Zuluft + Heizung

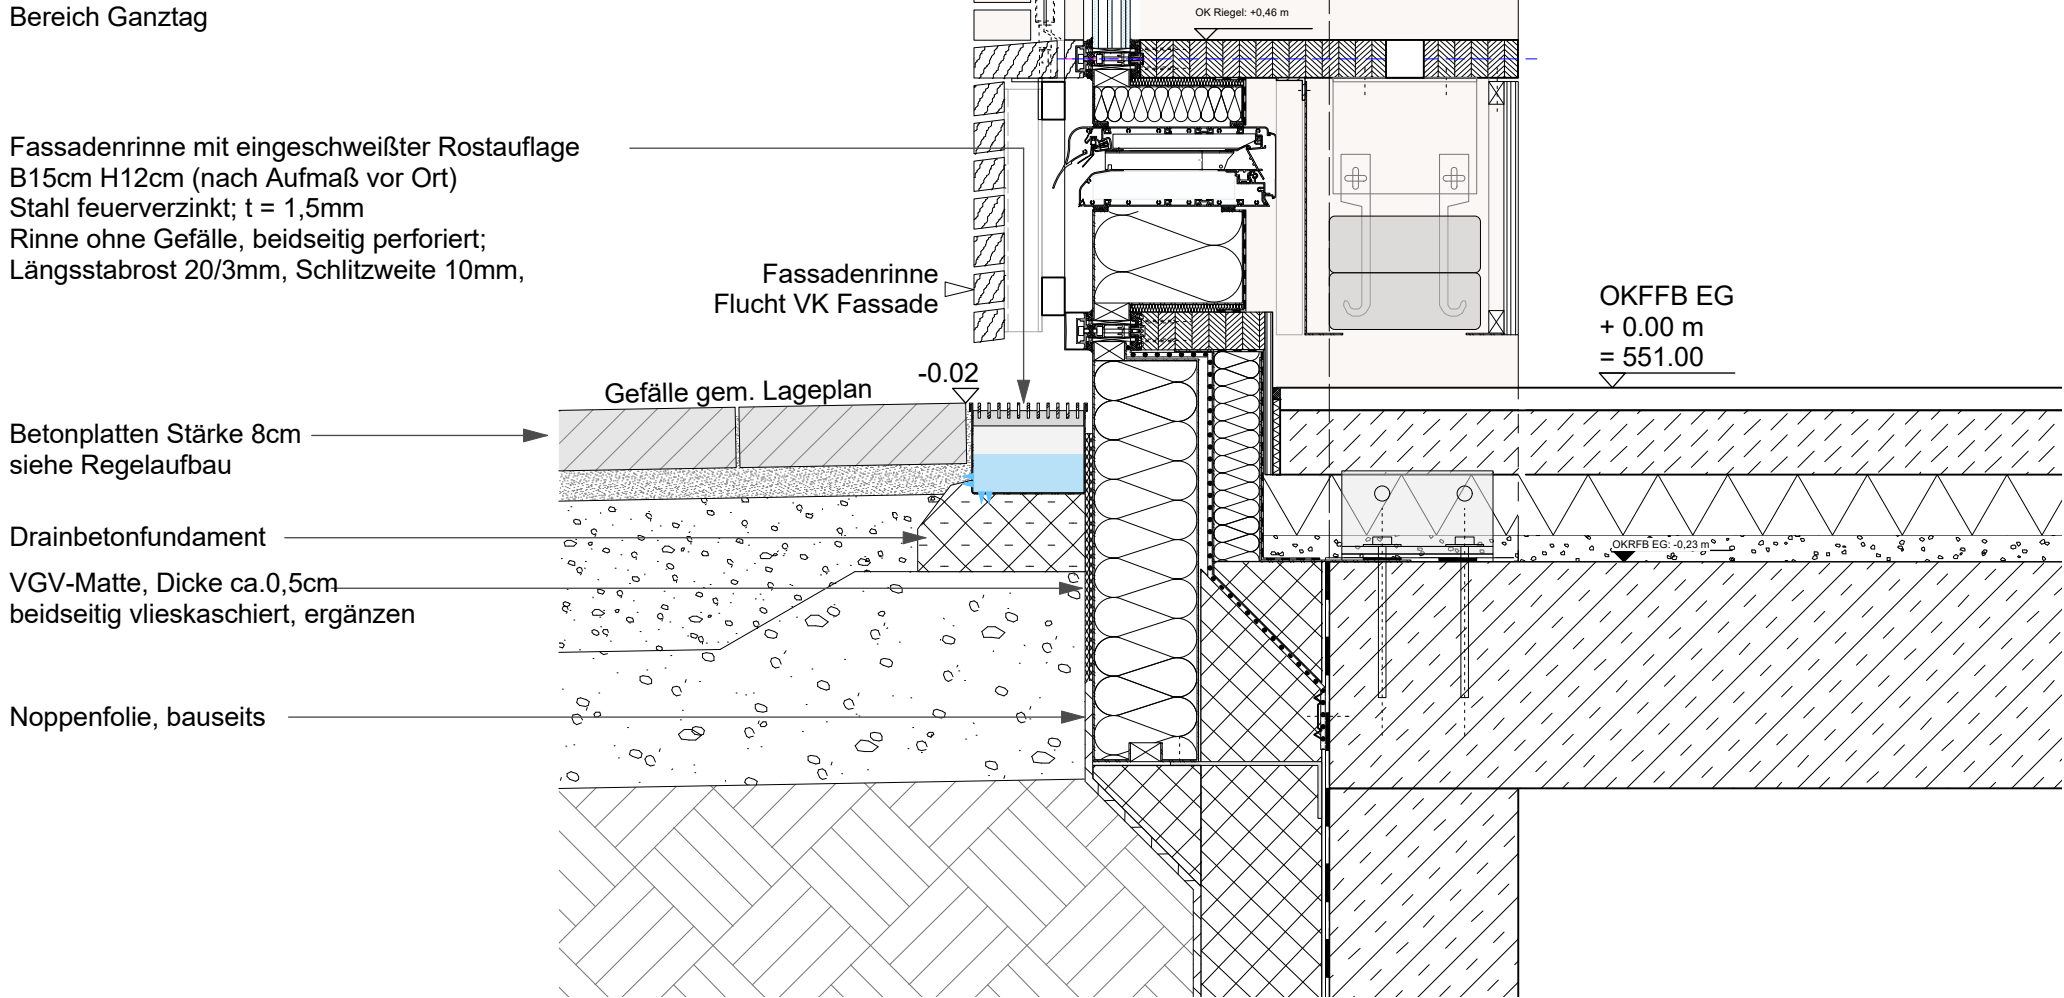


Fassadenanschluss Sockel Regal Achse 1

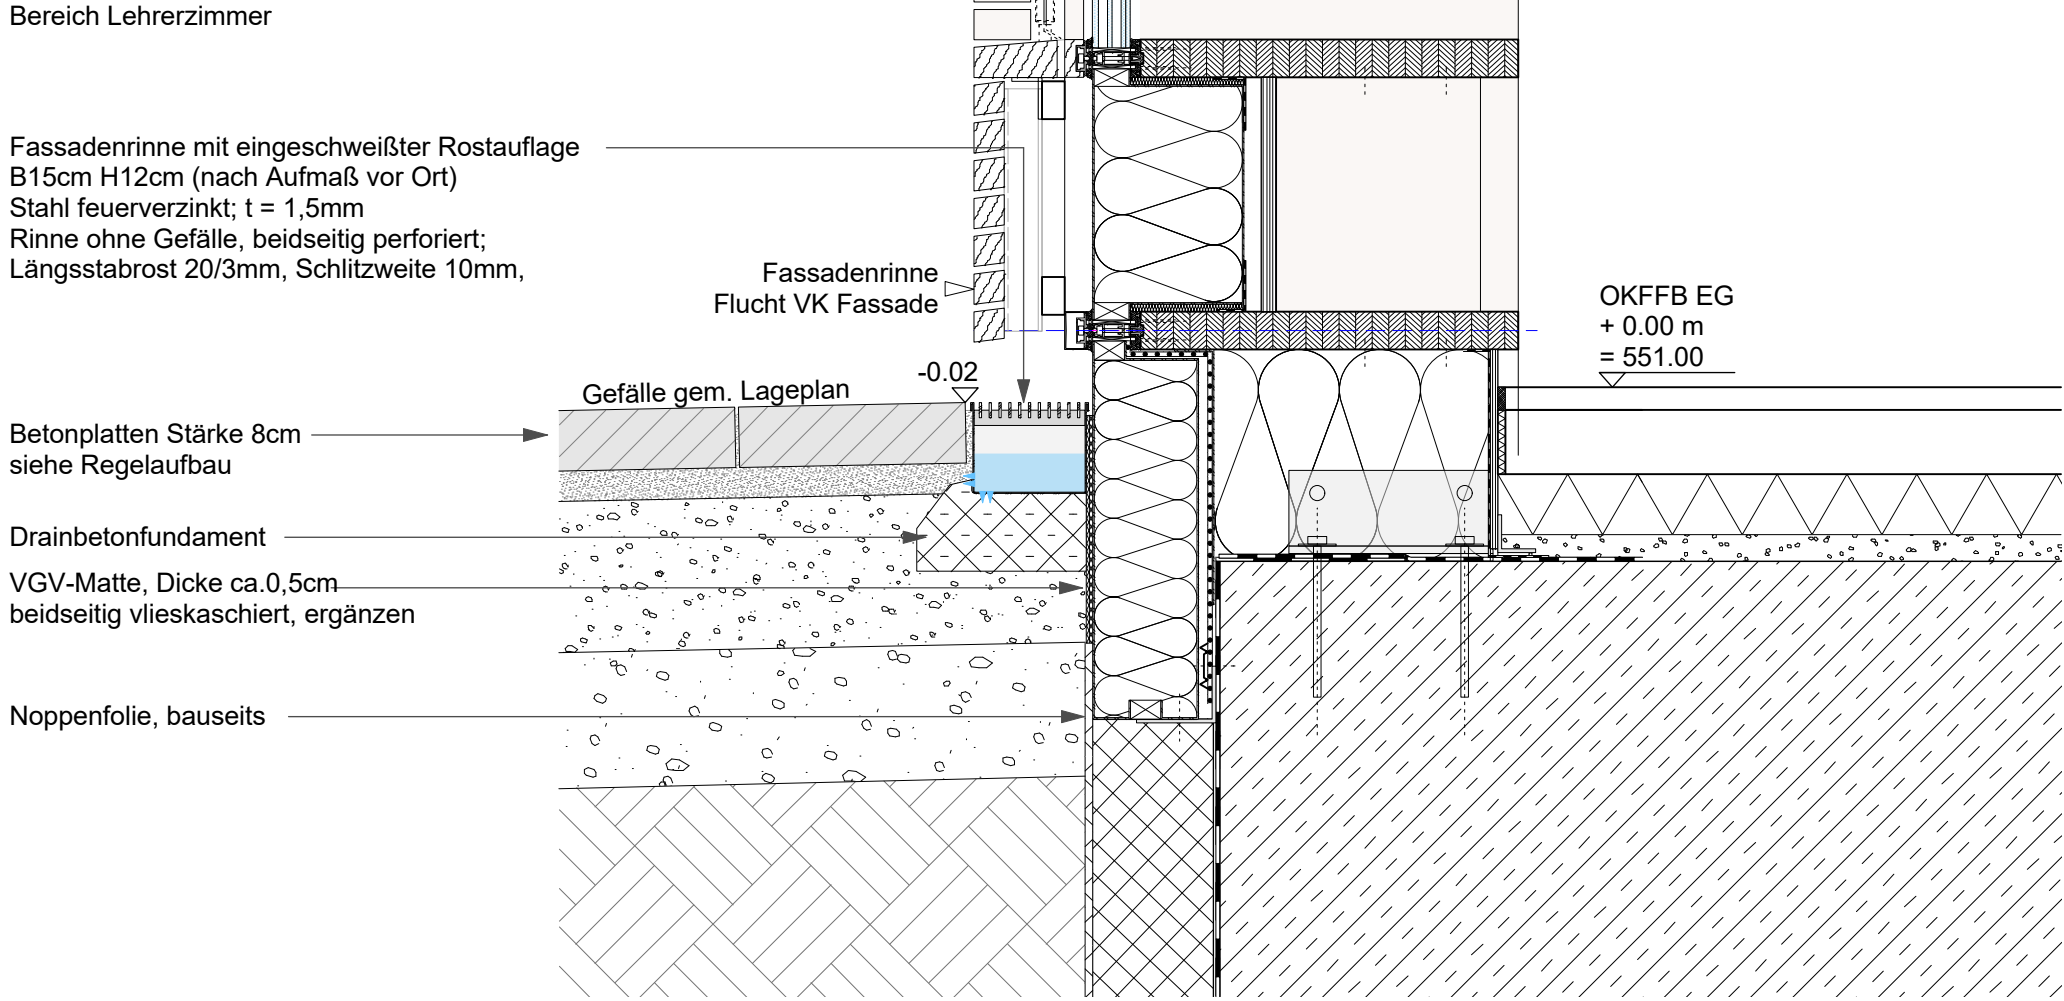


Fassadenanschluss Fußpunkt mit Fallrohr

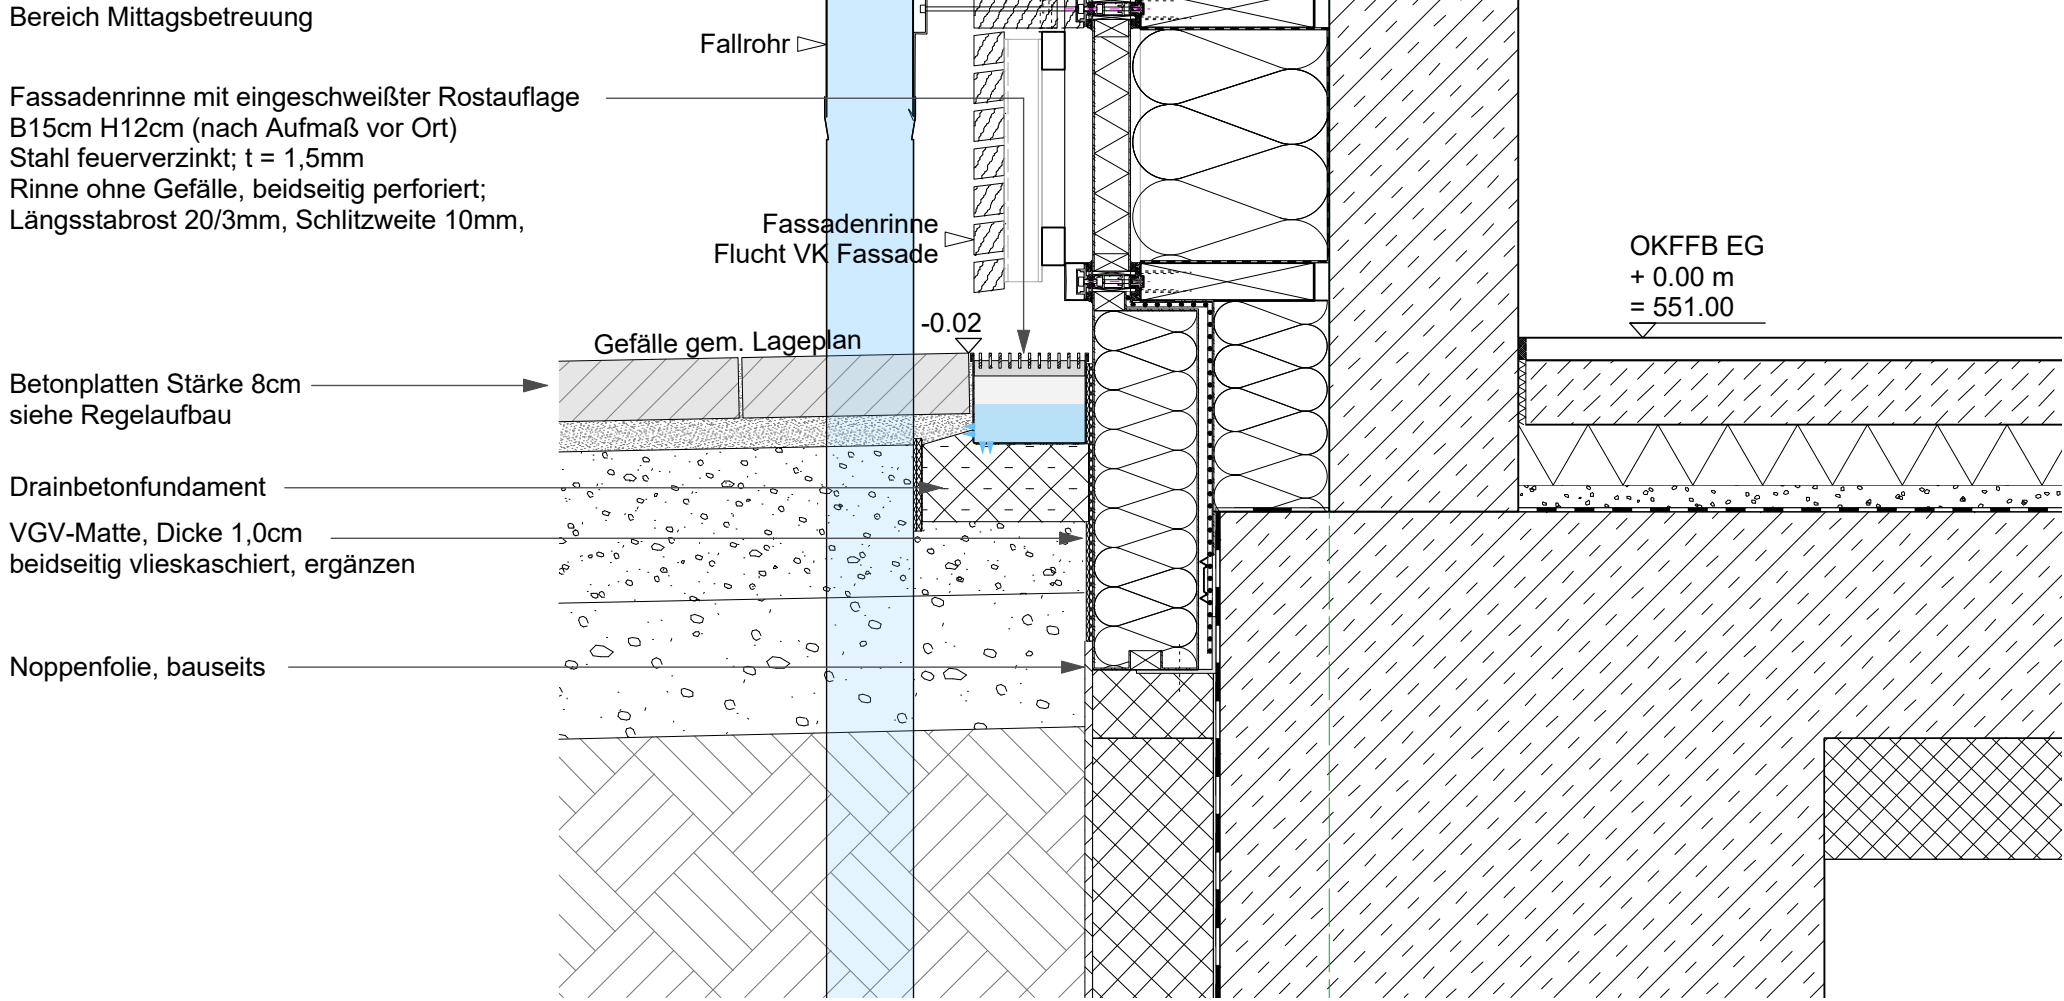


Fassadenanschluss Tür

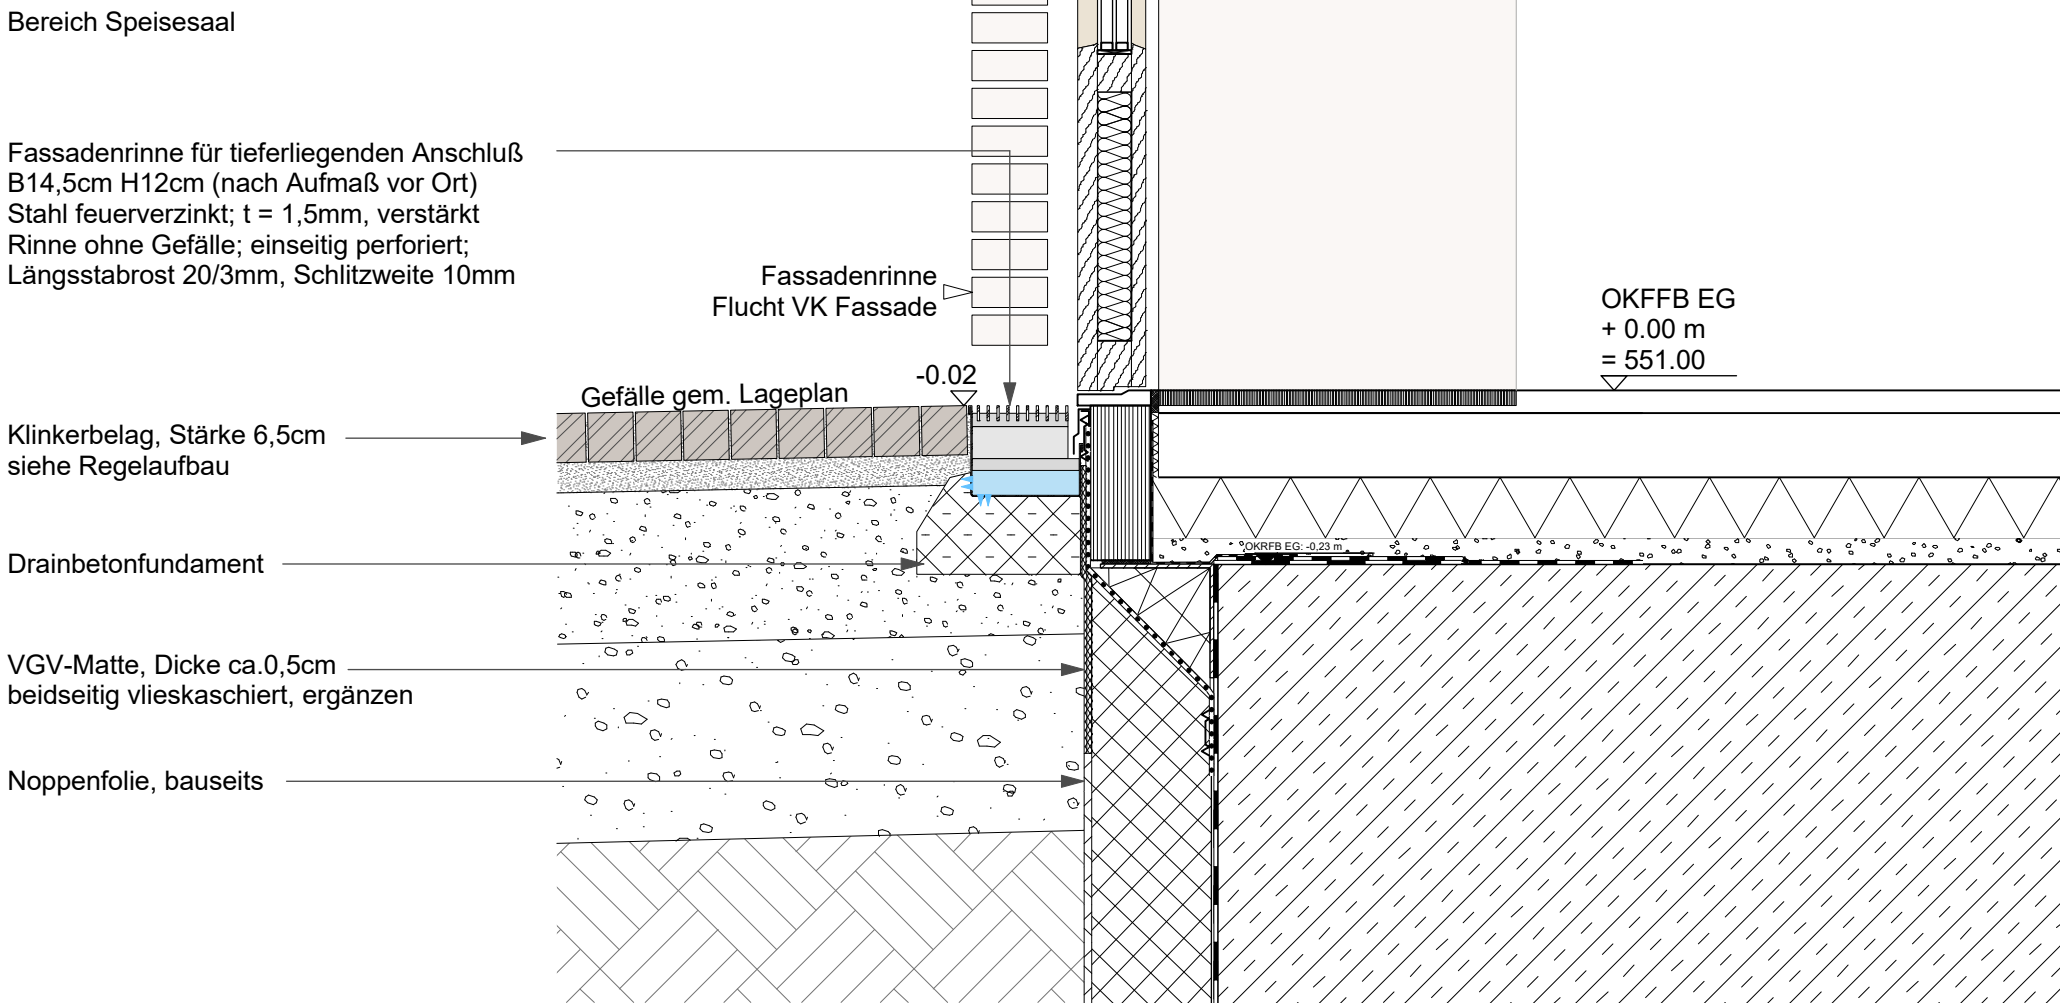


Fassadenanschluss Sockel Brandschutzverglasung

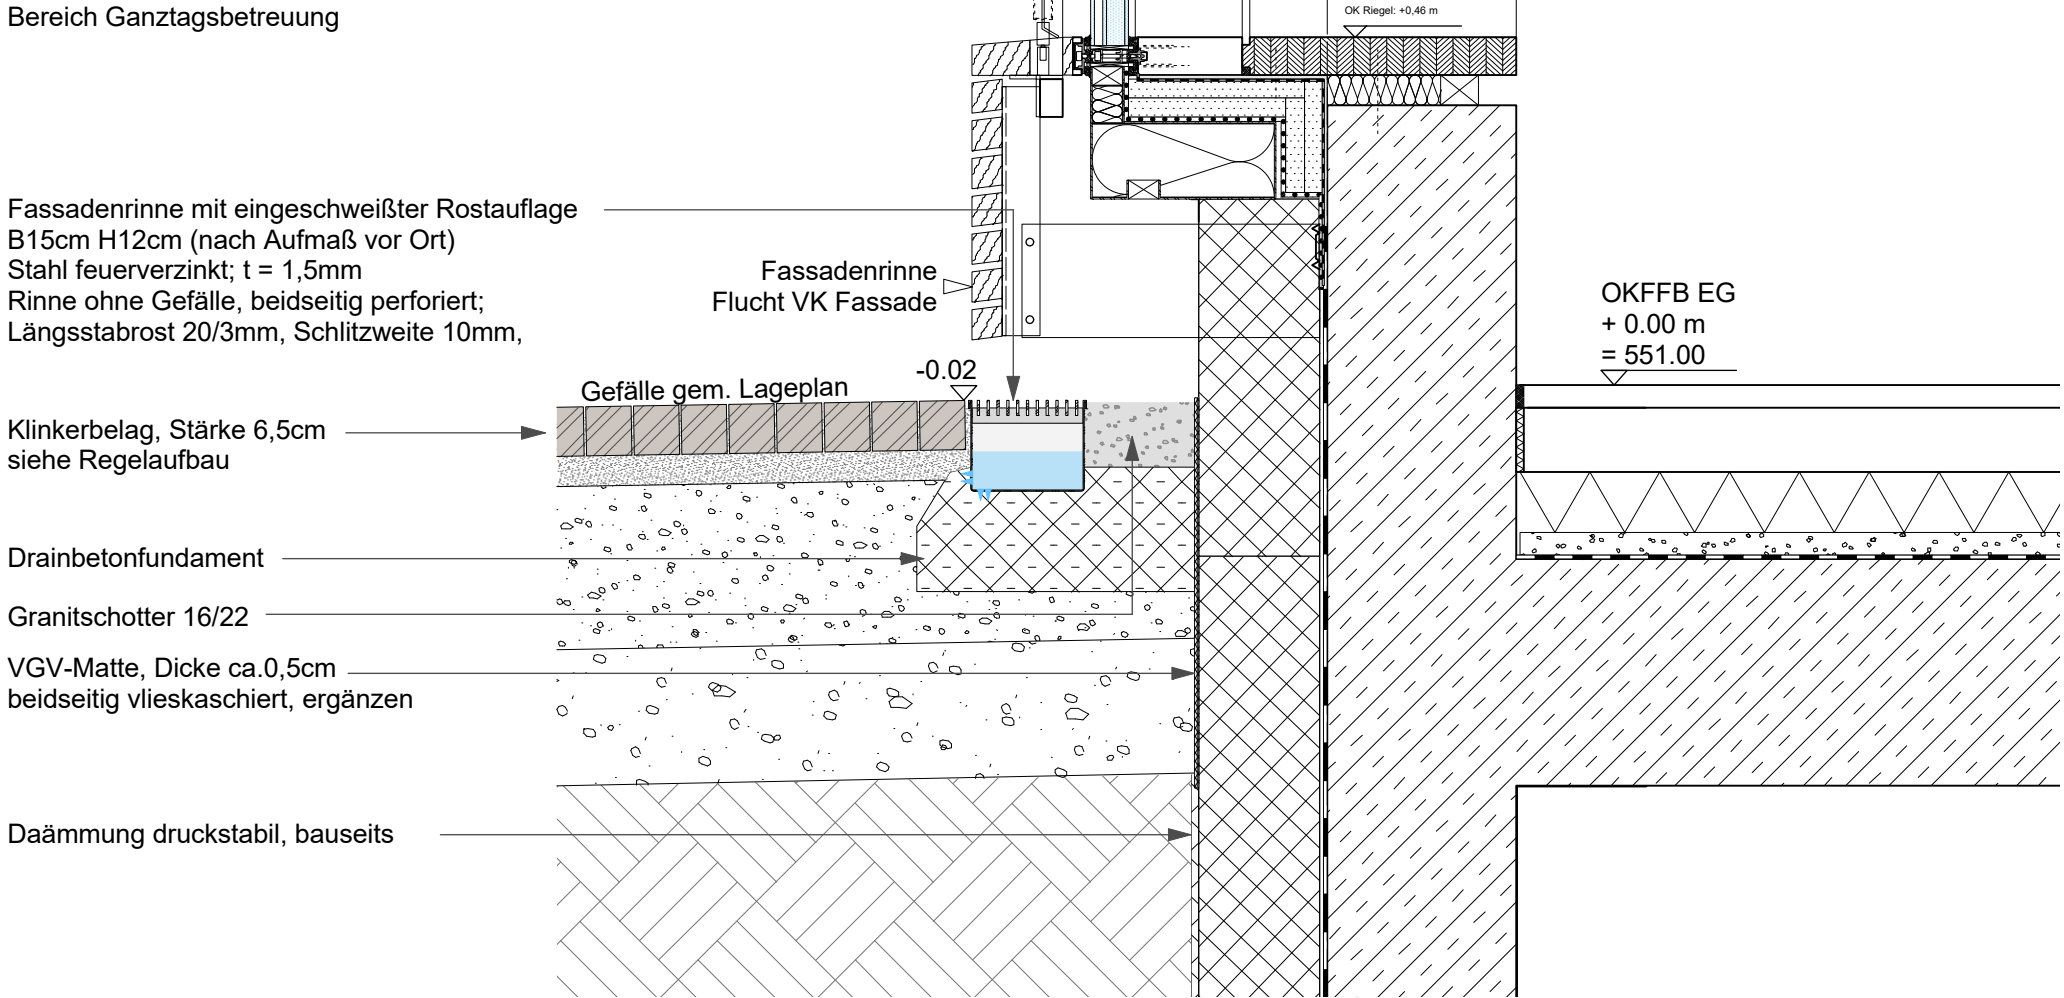


Fassadenanschluss Fußpunkt

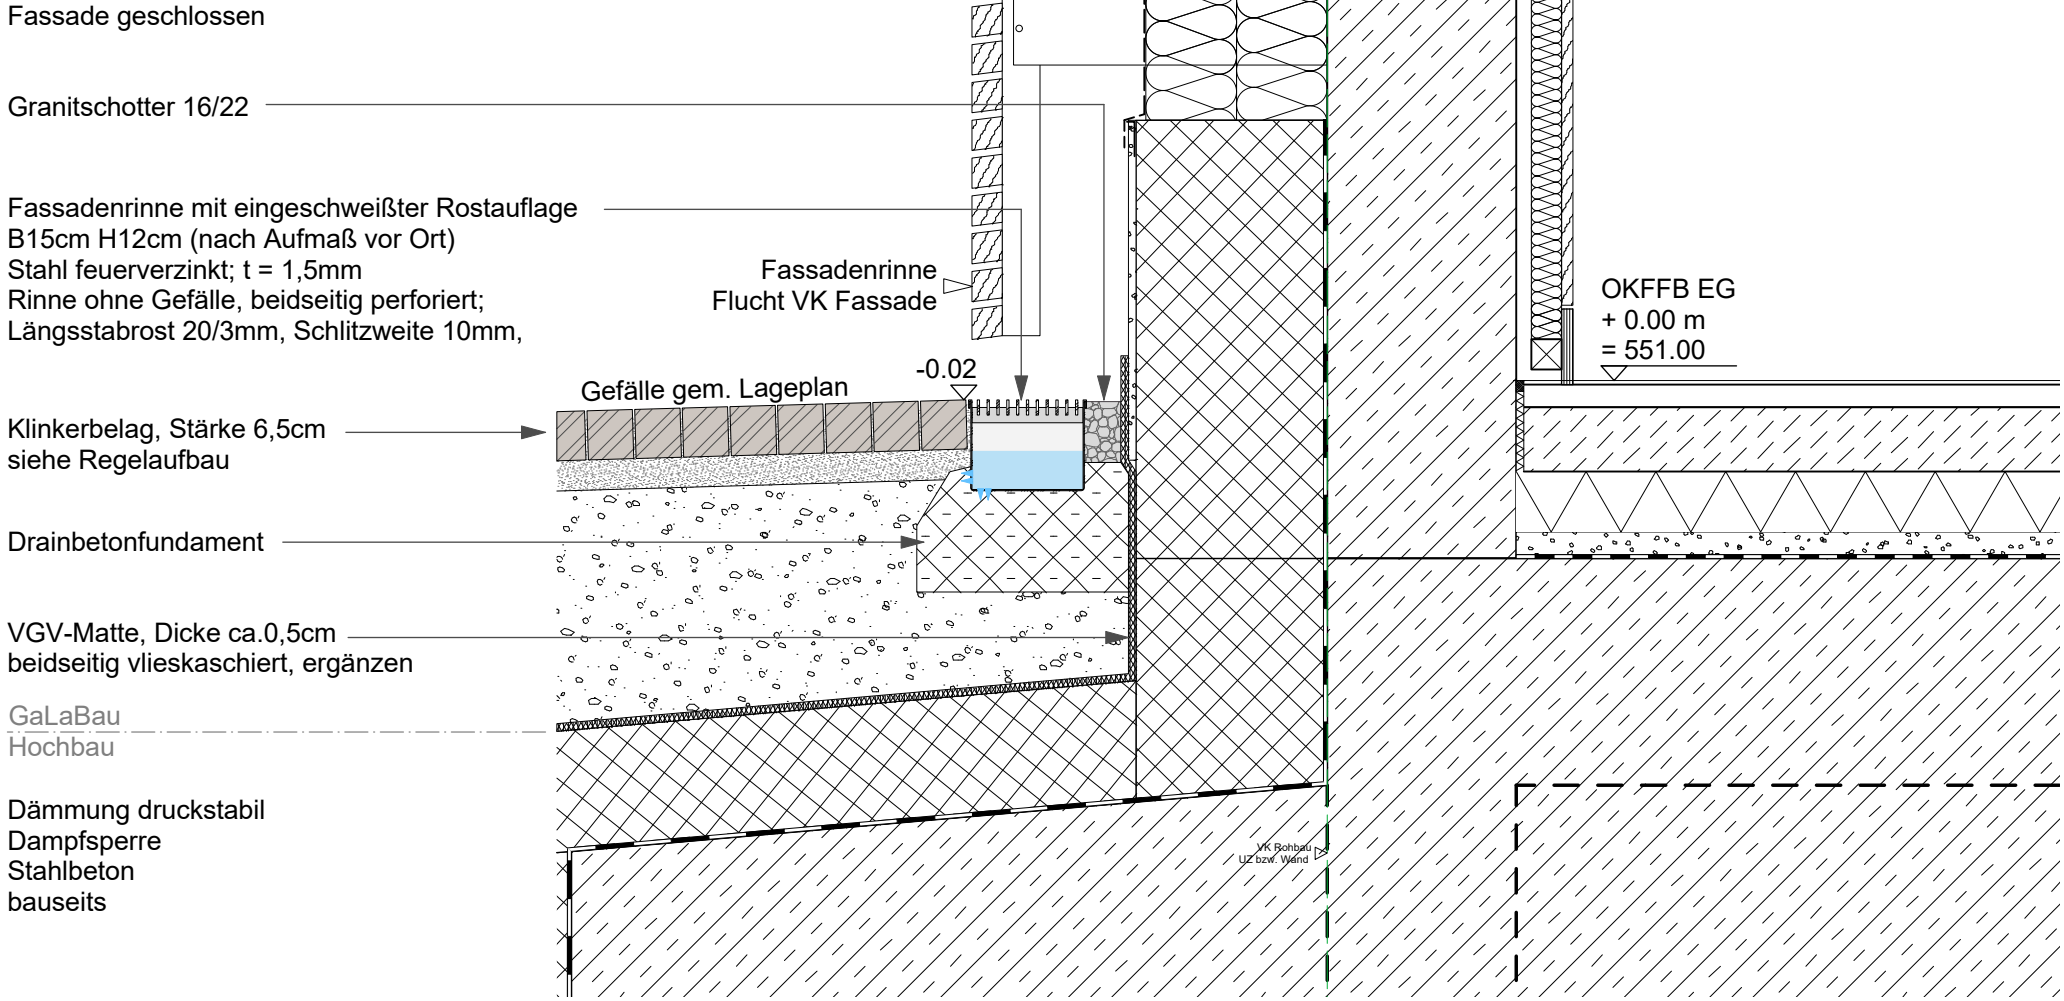


Fassadenanschluss Sockel Verglasung

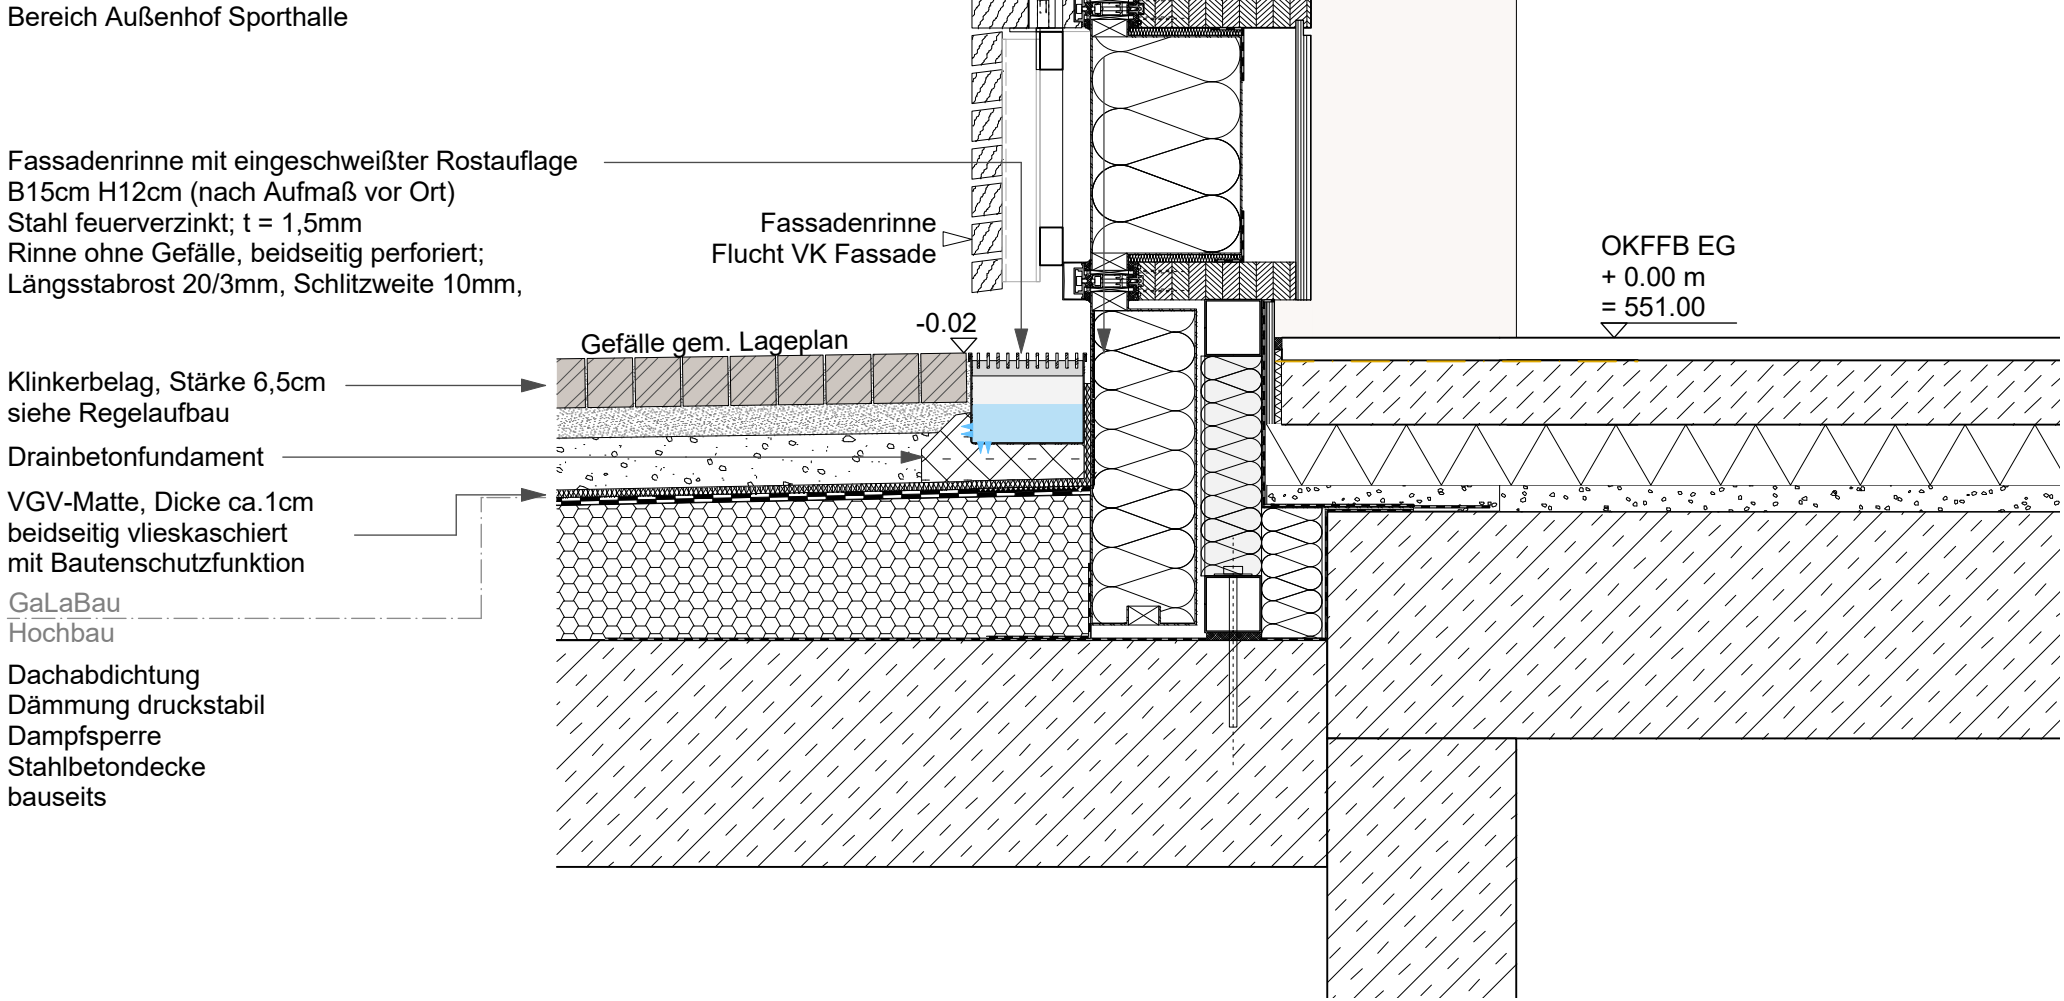


Fassadenanschluss Fußpunkt geschlossene Fassade

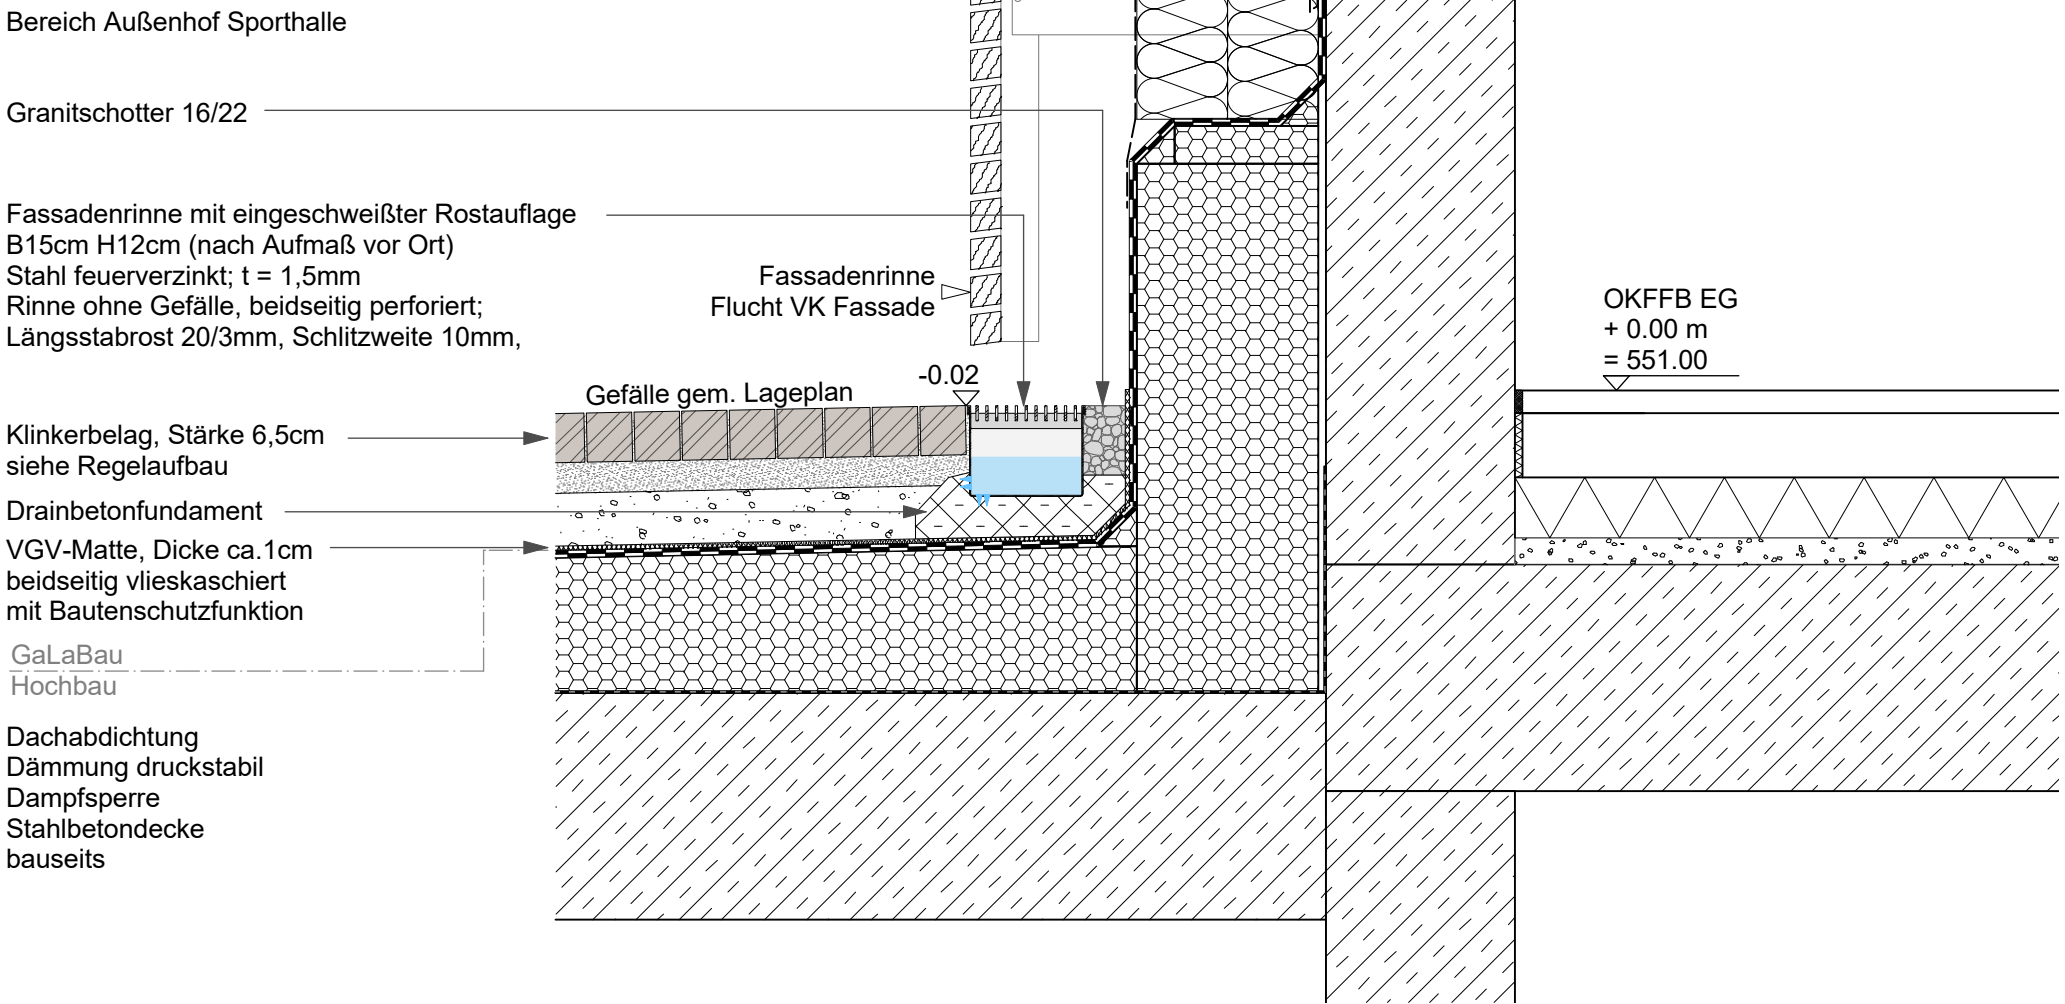


Fassadenanschluss mit Schmalrinne vor Tür

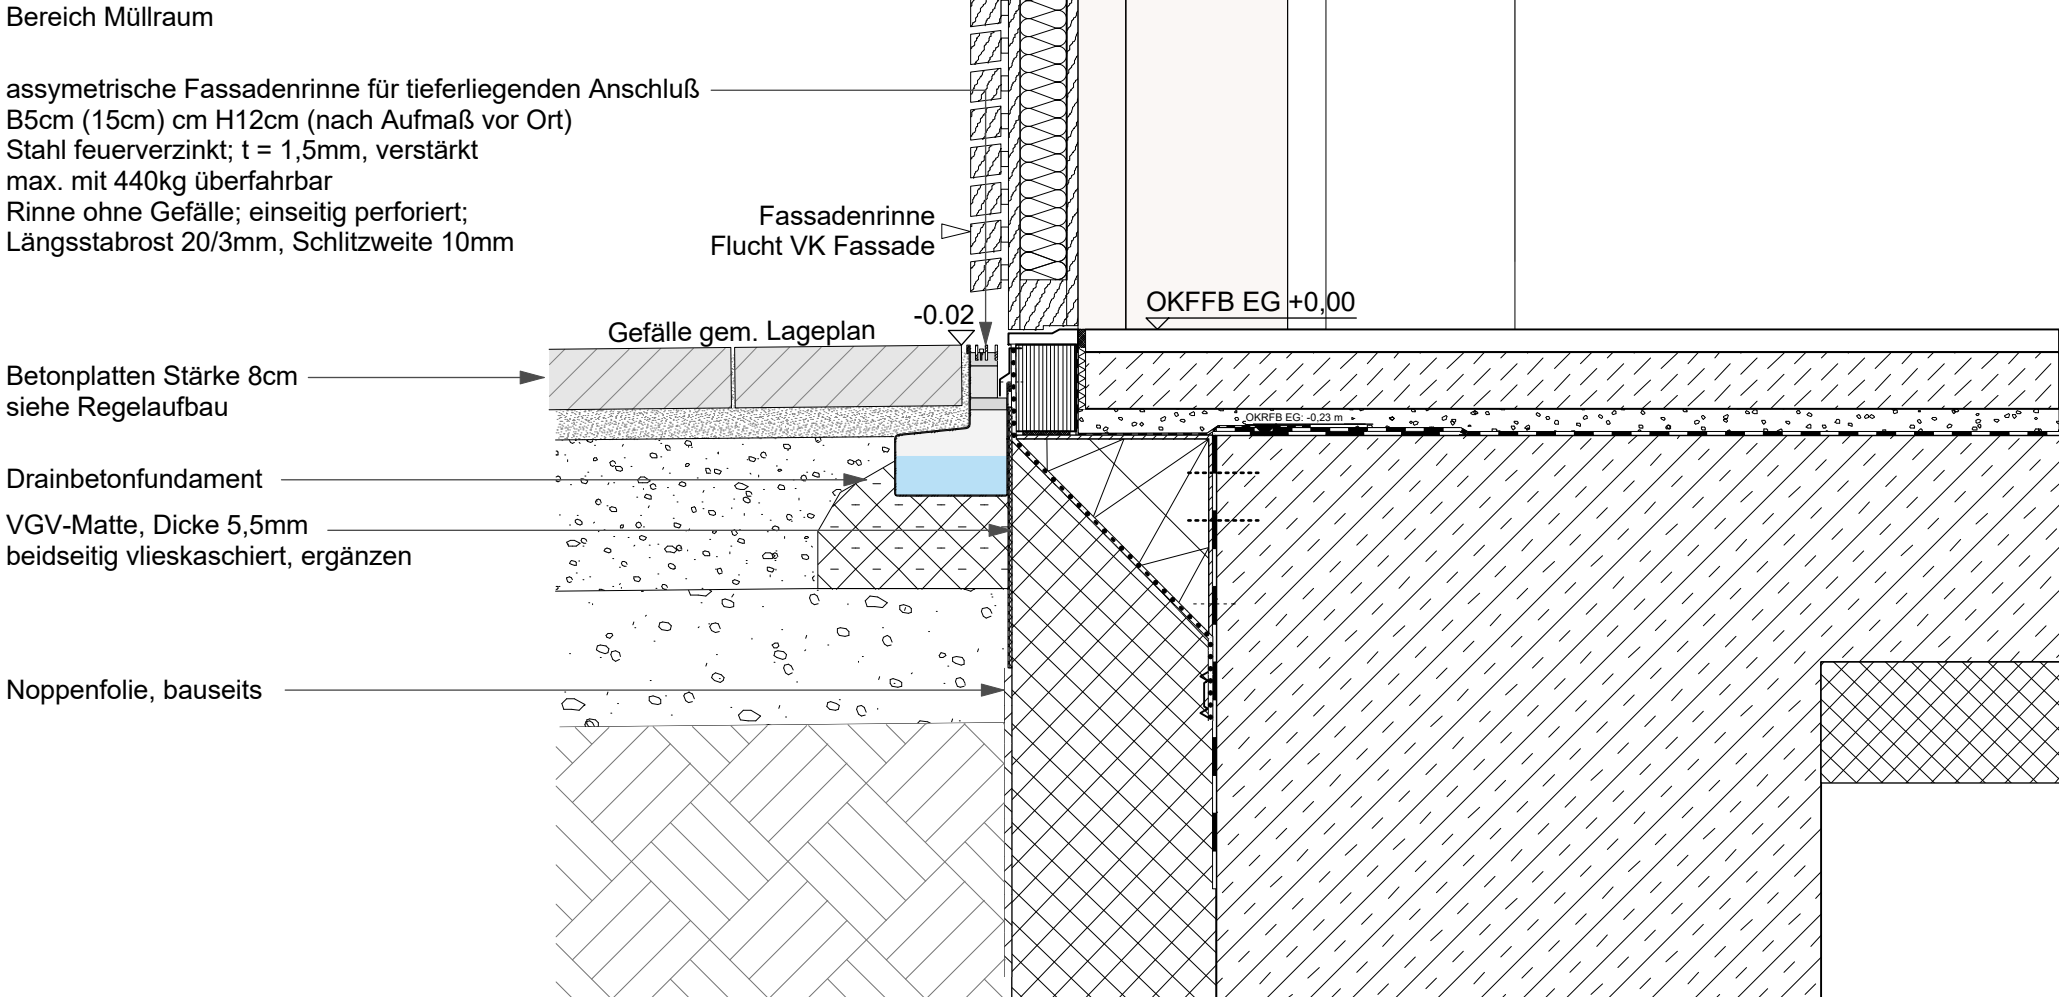

Fassadenanschluss Sockel Sporthalle

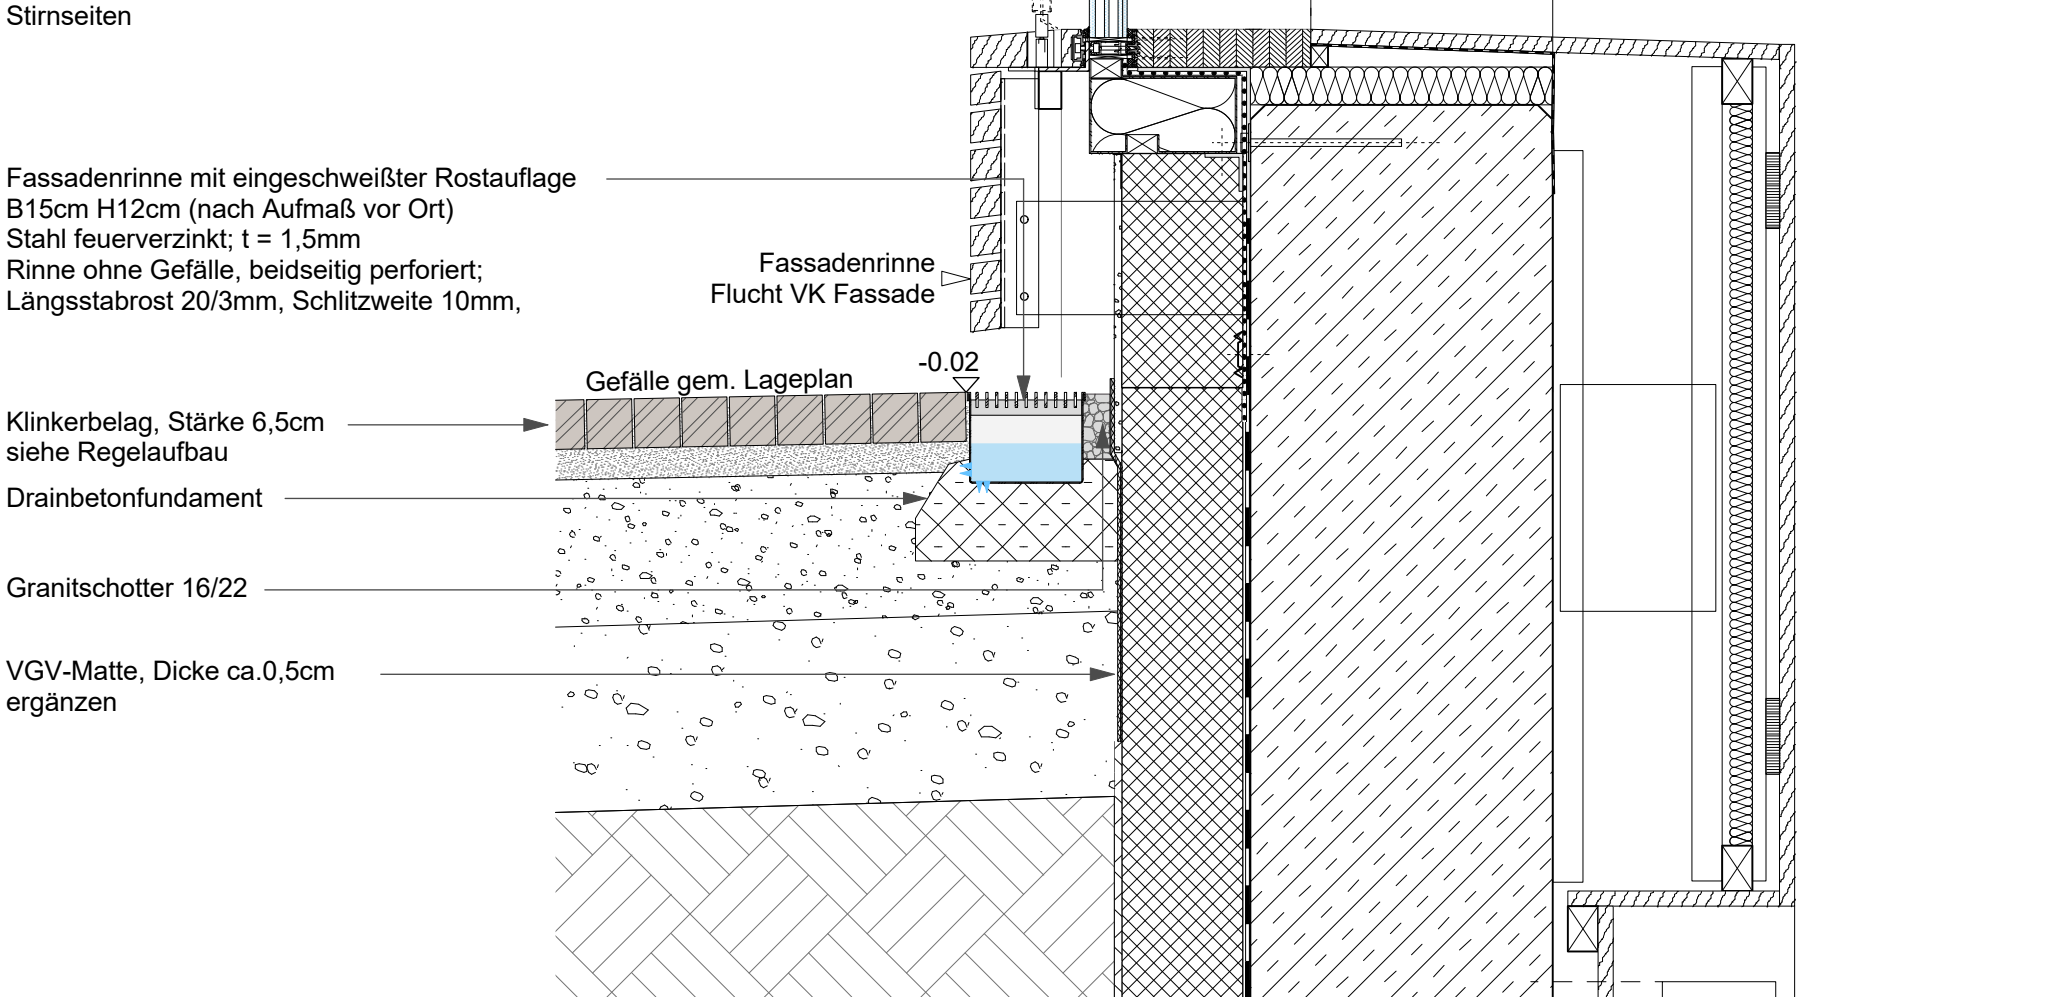

Fassadenanschluss Sockel Sporthalle

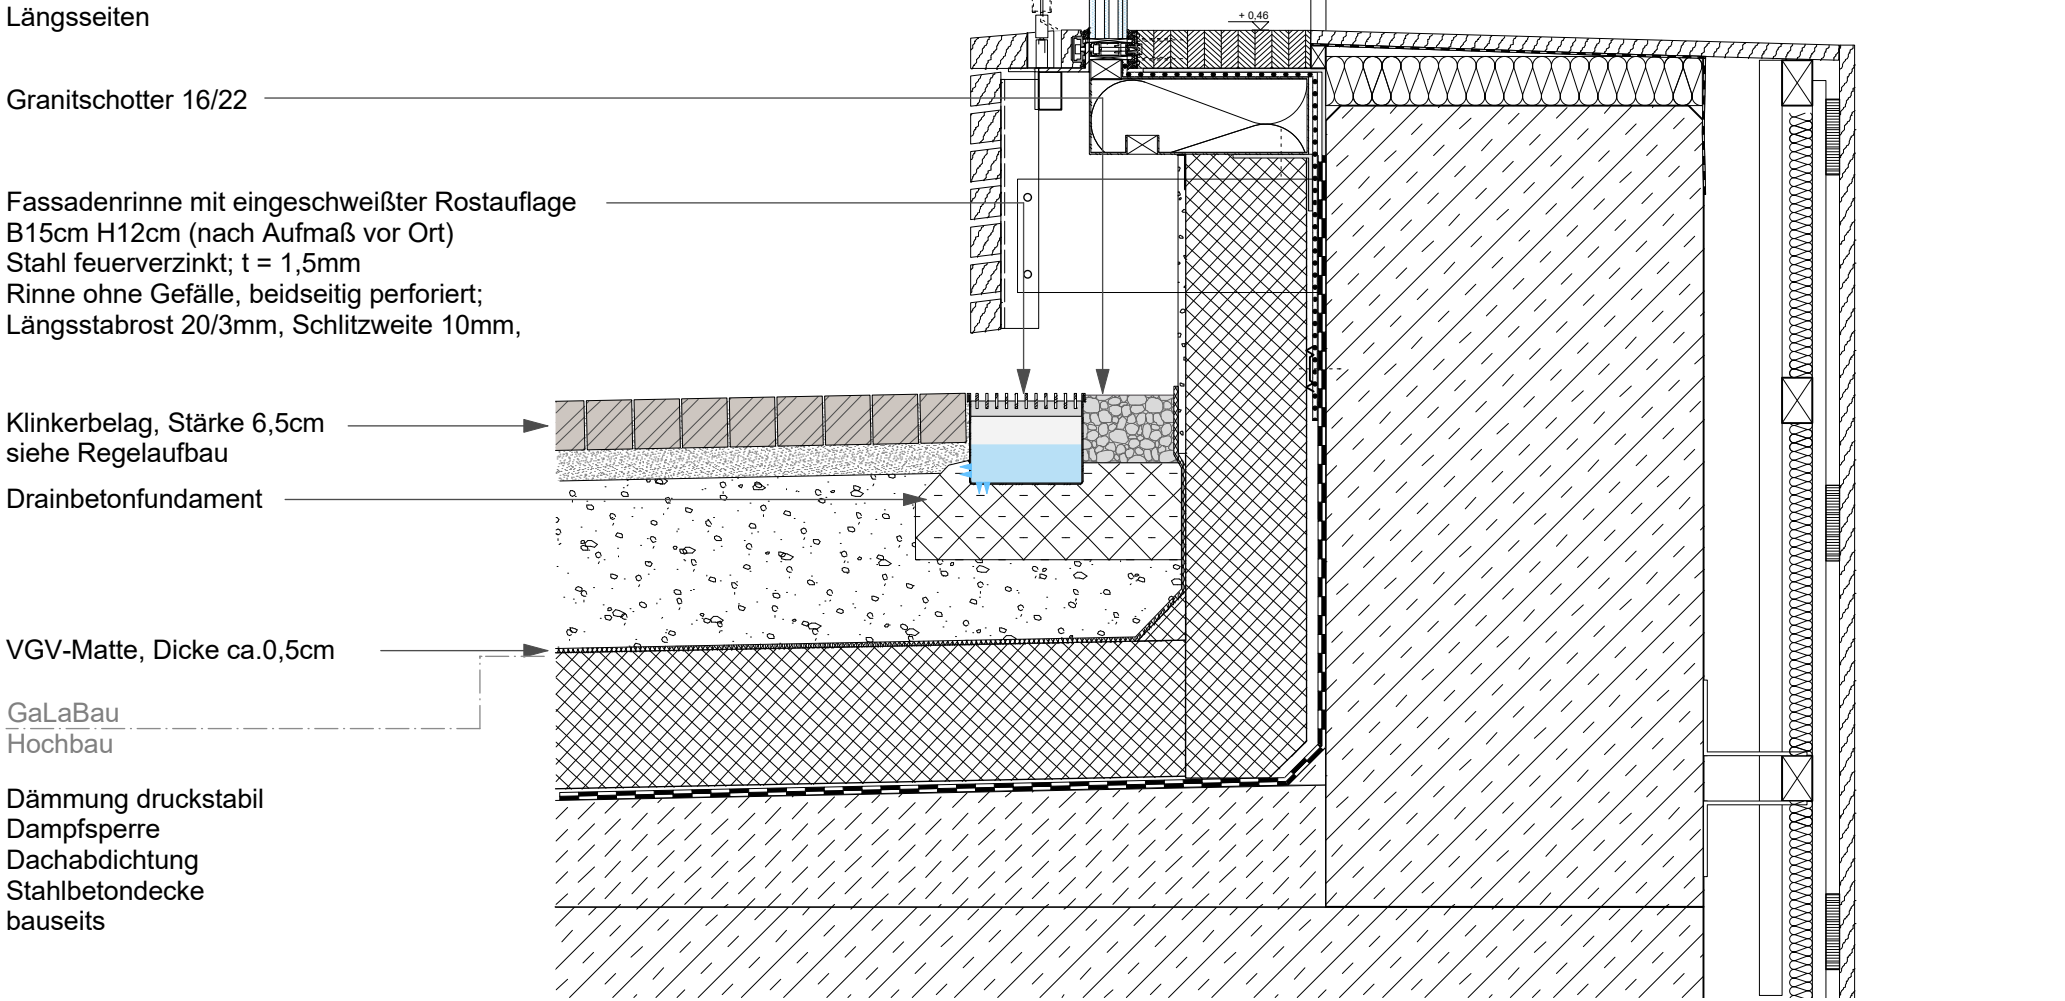

Hinweise

Dieser Plan gilt nur in Verbindung mit den Plänen der Fachingenieure, der Fachfirmen und den dazugehörigen Ausführungs- und Detailplänen der Architekten.

Der Auftragnehmer hat eigenverantwortlich vor der Ausführung Bestands-, Anschluss- und Planungshöhen, sowie die Masse und Massen vor Ort zu überprüfen und gegebenenfalls Differenzen mit der Bauleitung abzustimmen.

Abweichende Ausführung nur nach Rücksprache und Genehmigung durch den Landschaftsarchitekten und der örtlichen Bauleitung. Material- sowie Farbmuster sind vor Einbau dem Bauherrn, dem Landschaftsarchitekten sowie der örtlichen Bauleitung vorzulegen.


Die Fassadenrinnen sind vor Ort aufzumessen und ggf. an die gebaute Realität anzupassen.

Die Rinnekörper-Innenkante ist in Flucht mit der Fassade-Außenkante zu setzen.


Fassadenrinnentypen

M 1:5


Fassadenrinne Regelquerschnitt
Breite 15cm/ Höhe 12cm
(FR B15)

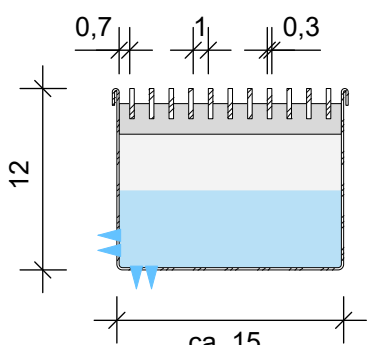


Fassadenrinne vor Türen mit tieferliegendem Anschluß
Breite 14cm/ Höhe 12cm
(FR B14)

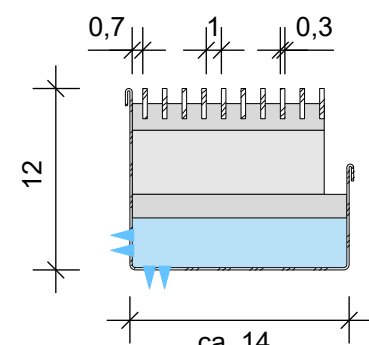

Fassadenrinne als Schmalrinne
sichtbare Breite 5cm, vor Türen mit tieferliegendem Anschluß
(FR B5)

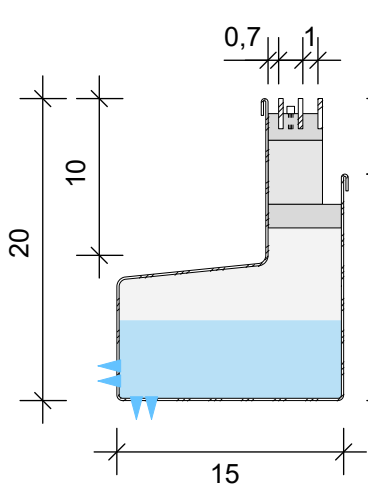

Anschlußkasten für Schmalrinne
Breite 25cm, Länge 25cm, Höhe 20cm
mit Anschlußstützen für DN100
Wanne auspflasterbar

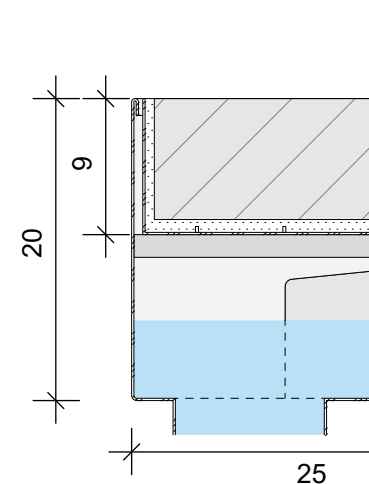

Planänderungen

INDEX	ÄNDERUNG	DATUM	GEZ
00	Erstausgabe zur Kalkulation	17.04.26	ff

GNT-AUS-DT-201-AV00

Projekt_Cover_Planat_Umfalt_Phase_Status_Index

17.04.2026

Datum


Ausführungsplanung
Fassadenanschlüsse

Planname

1:10/5

Maßstab

ÜBERSICHTSPLAN BAUVORHABEN

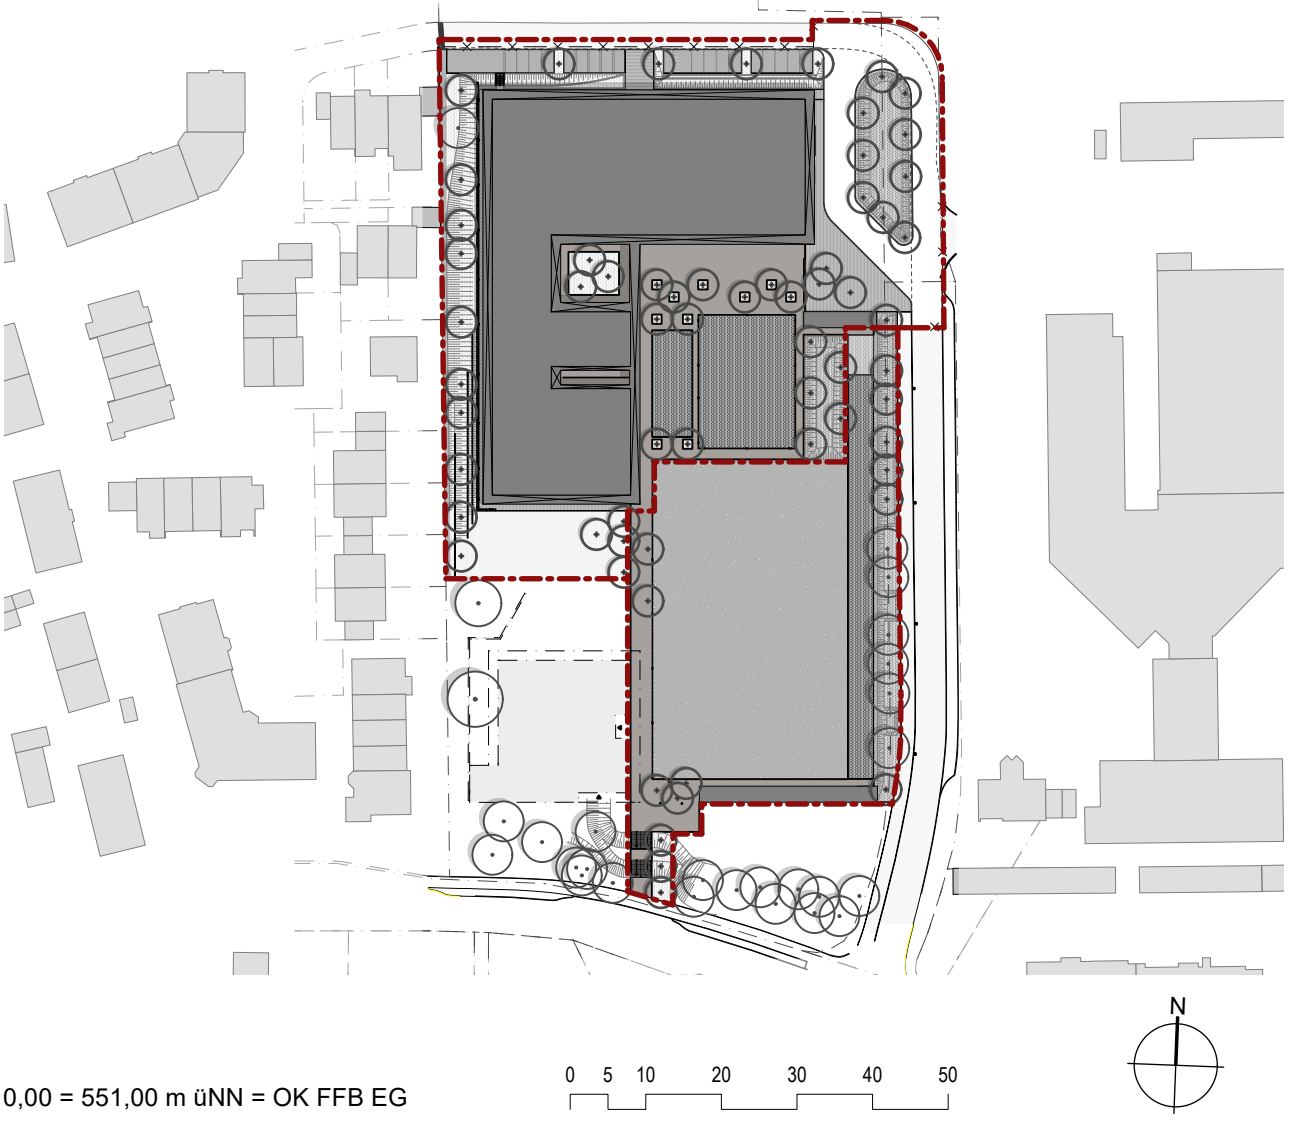


Kindercampus Nord Traunreut

Fl.Nr. 1970/1

BAUHERR

Stadt Traunreut
Rathausplatz 3
83301 Traunreut
Tel: +49 (0) 8669 857-0

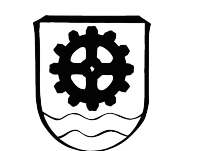

PLANVERFASSTER

ARCHITEKT