

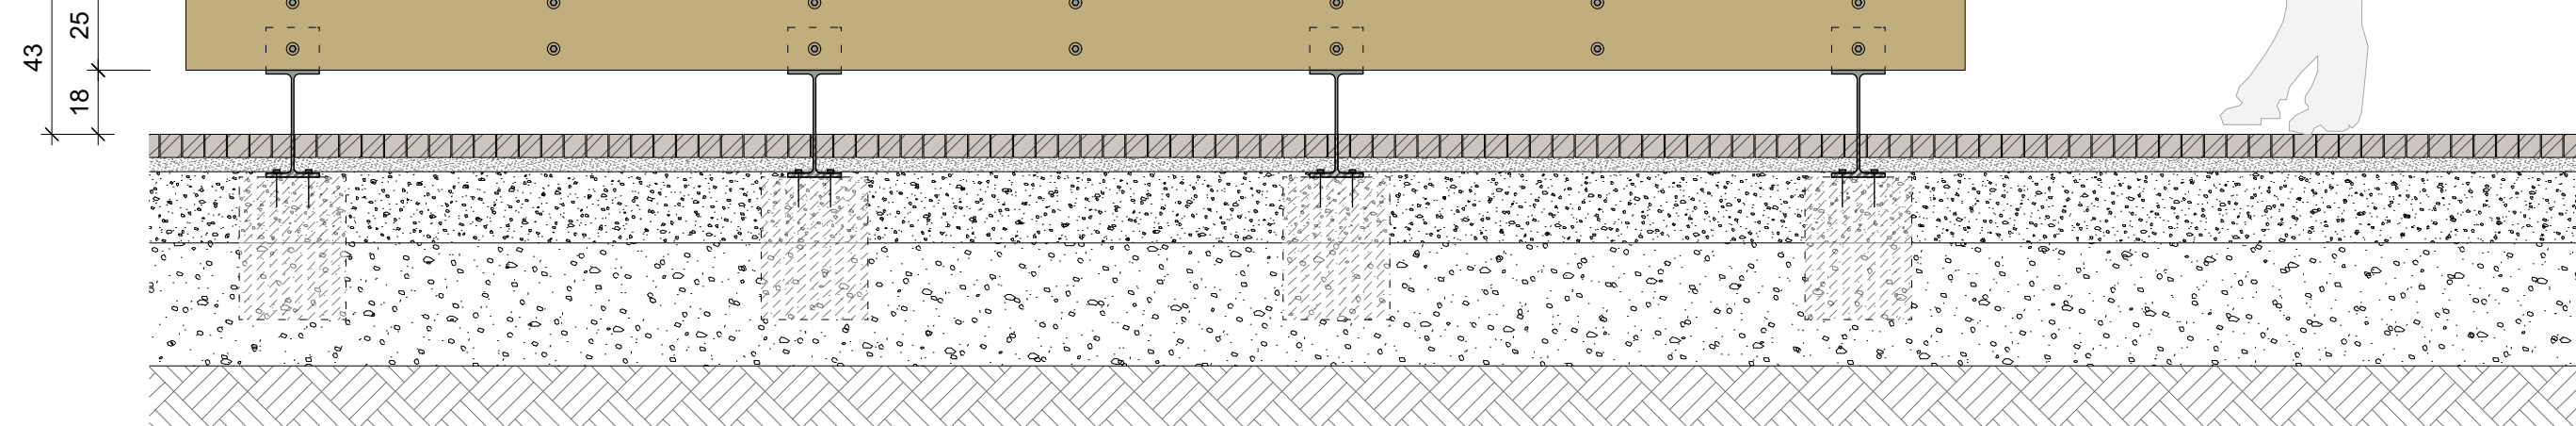
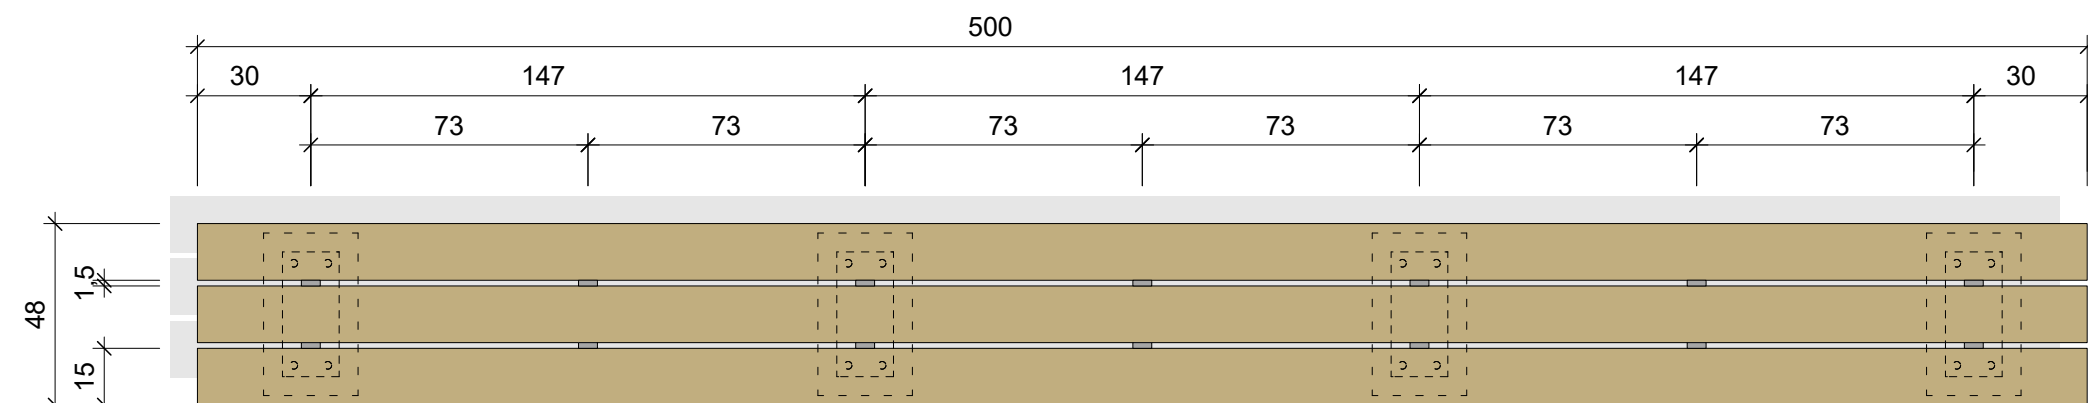




Aufsicht M 1:20

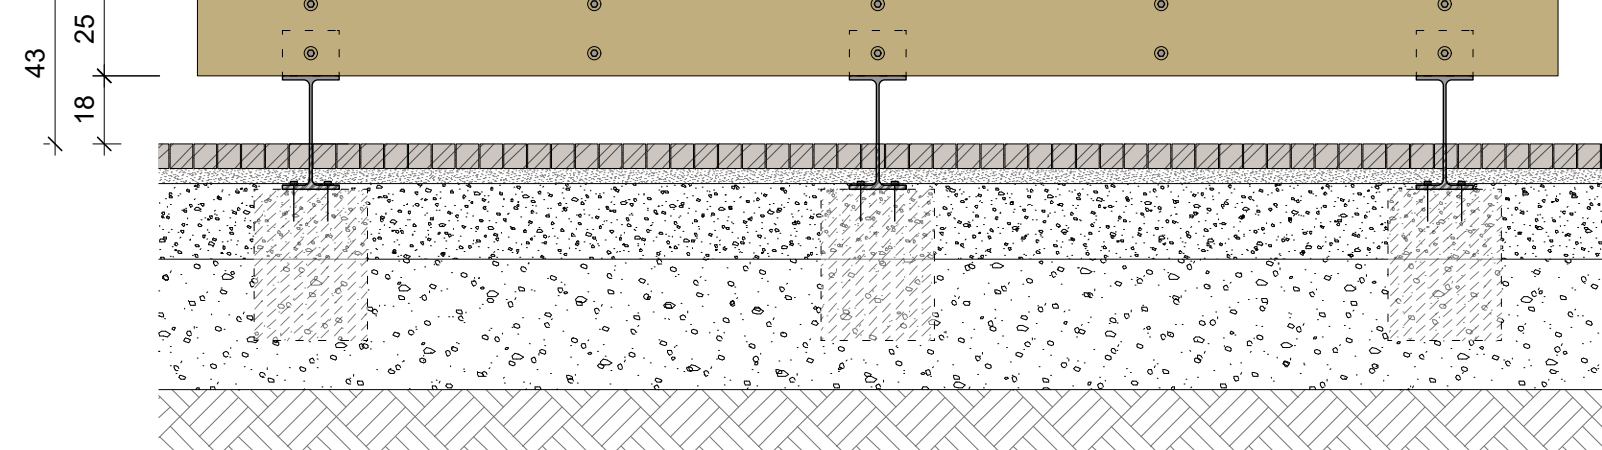


Aufsicht M 1:20

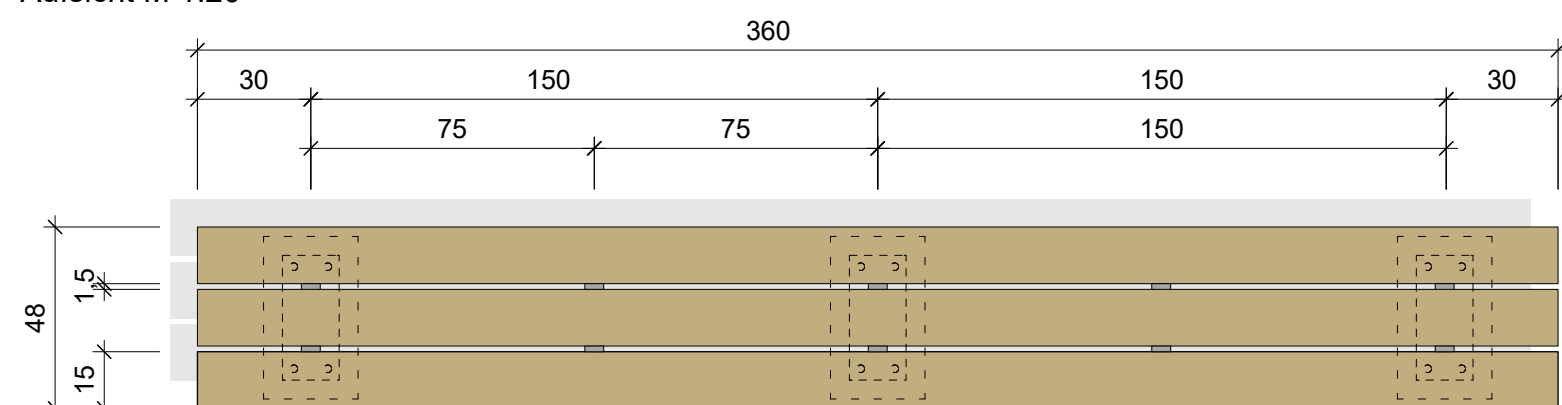


Aufsicht M 1:20

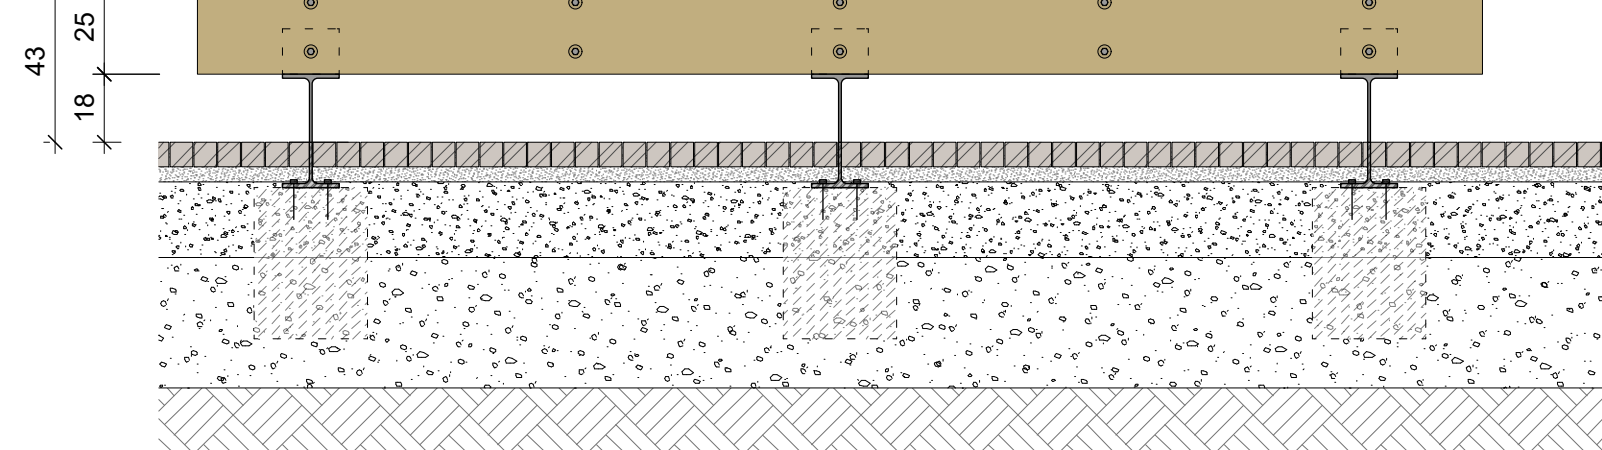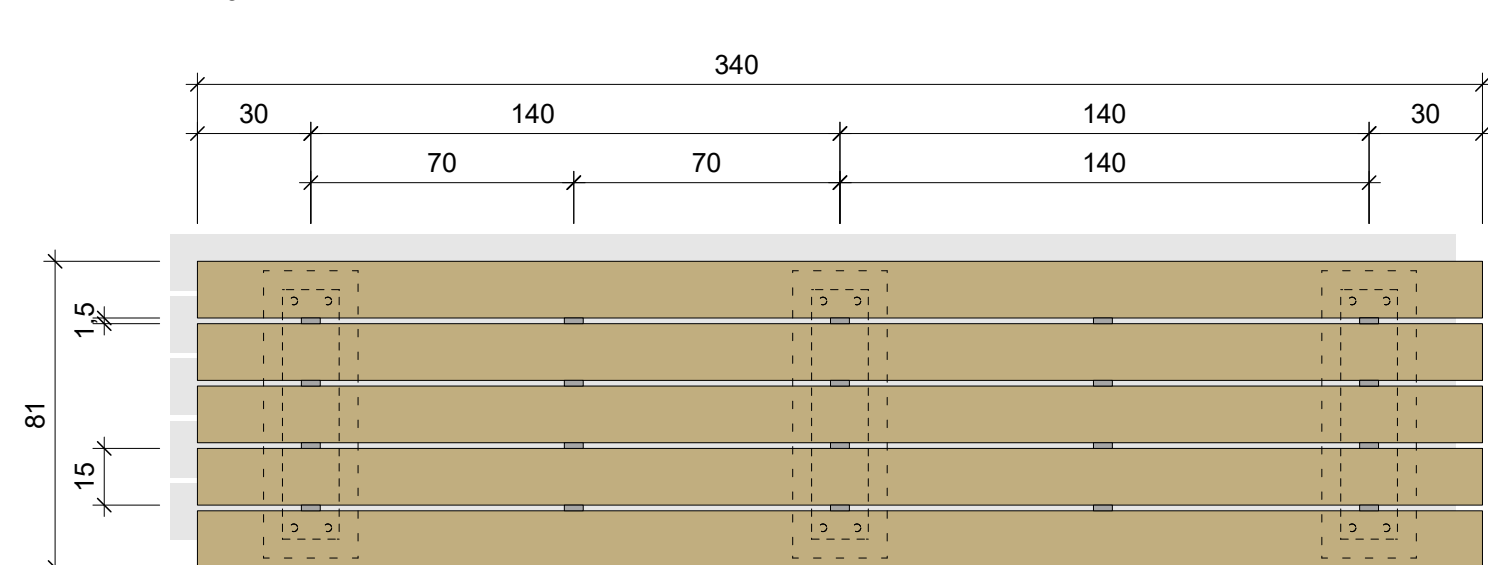


Schnitt M 1:10

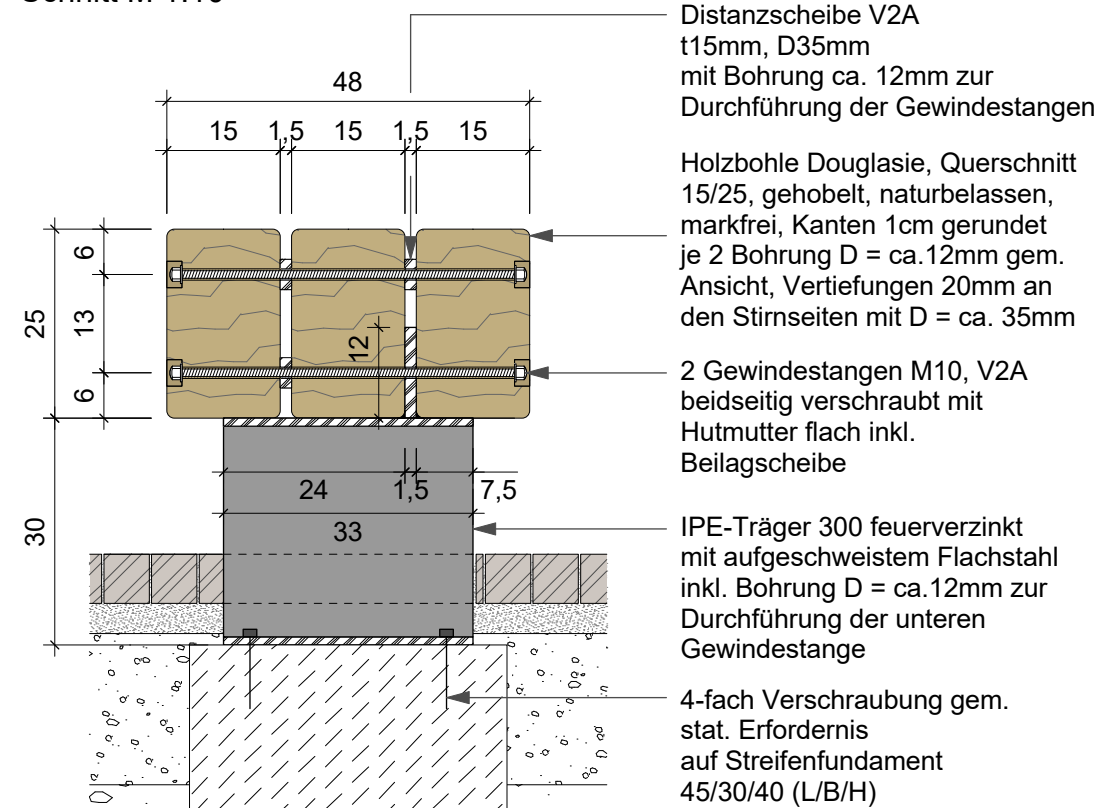

Schnitt M 1:10

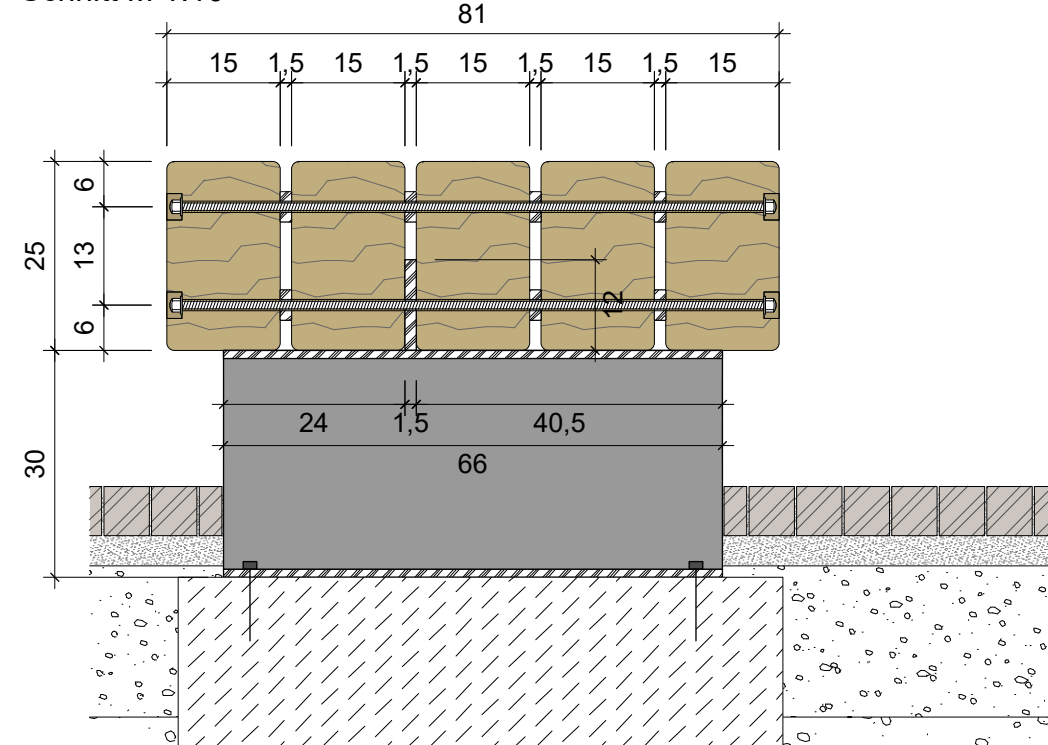

Aufsicht M 1:20

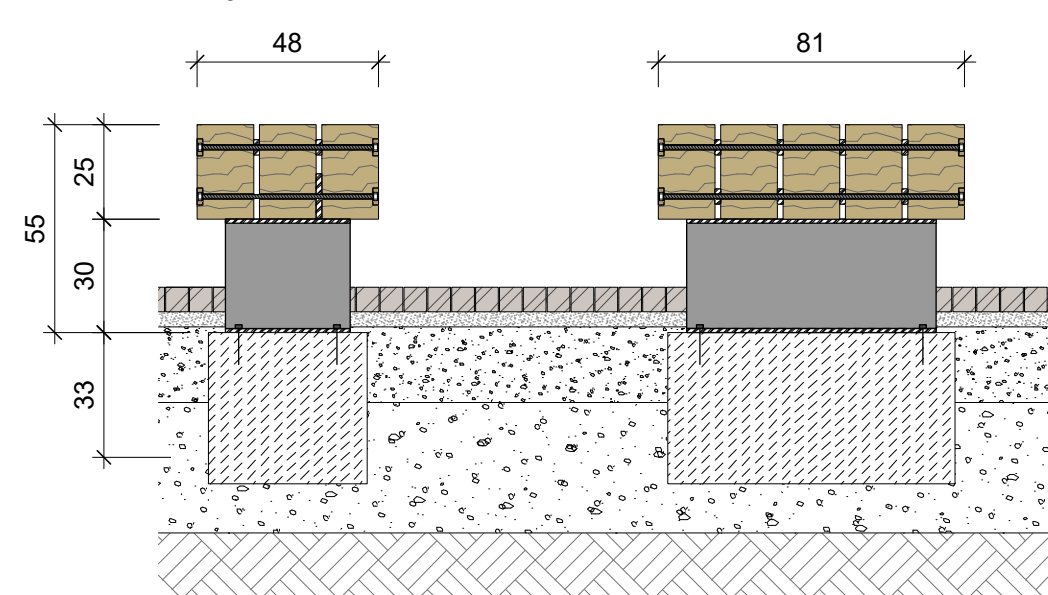

Dieser Plan gilt nur in Verbindung mit den Plänen der Fachingenieure, der Fachfirmen und den dazugehörigen Ausführungs- und Detailplänen der Architekten.

Der Auftragnehmer hat eigenverantwortlich vor der Ausführung Bestands-, Anschluss- und Planungshöhen, sowie die Masse und Massen vor Ort zu überprüfen und gegebenenfalls Differenzen mit der Bauleitung abzustimmen.

Abweichende Ausführung nur nach Rücksprache und Genehmigung durch den Landschaftsarchitekten und den örtlichen Bauleitung. Material- sowie Farbmuster sind vor Einbau dem Bauherrn, dem Landschaftsarchitekten sowie der örtlichen Bauleitung vorzulegen.

A long, low wooden bench made of thick, weathered planks, supported by dark metal legs, set outdoors on a gravel path. The wood shows significant grain and some cracking, suggesting it's made of a durable material like oak or teak. The bench is positioned on a light-colored gravel surface, with green foliage and trees in the background.

[illegible]


Projekt__Gewerk_Planart_Inhalt_Phase_Status_Index

17.04.2026
Datum

Planname


1:20/10
Maßstab

ÜBERSICHTSPLAN BAUVORHABEN

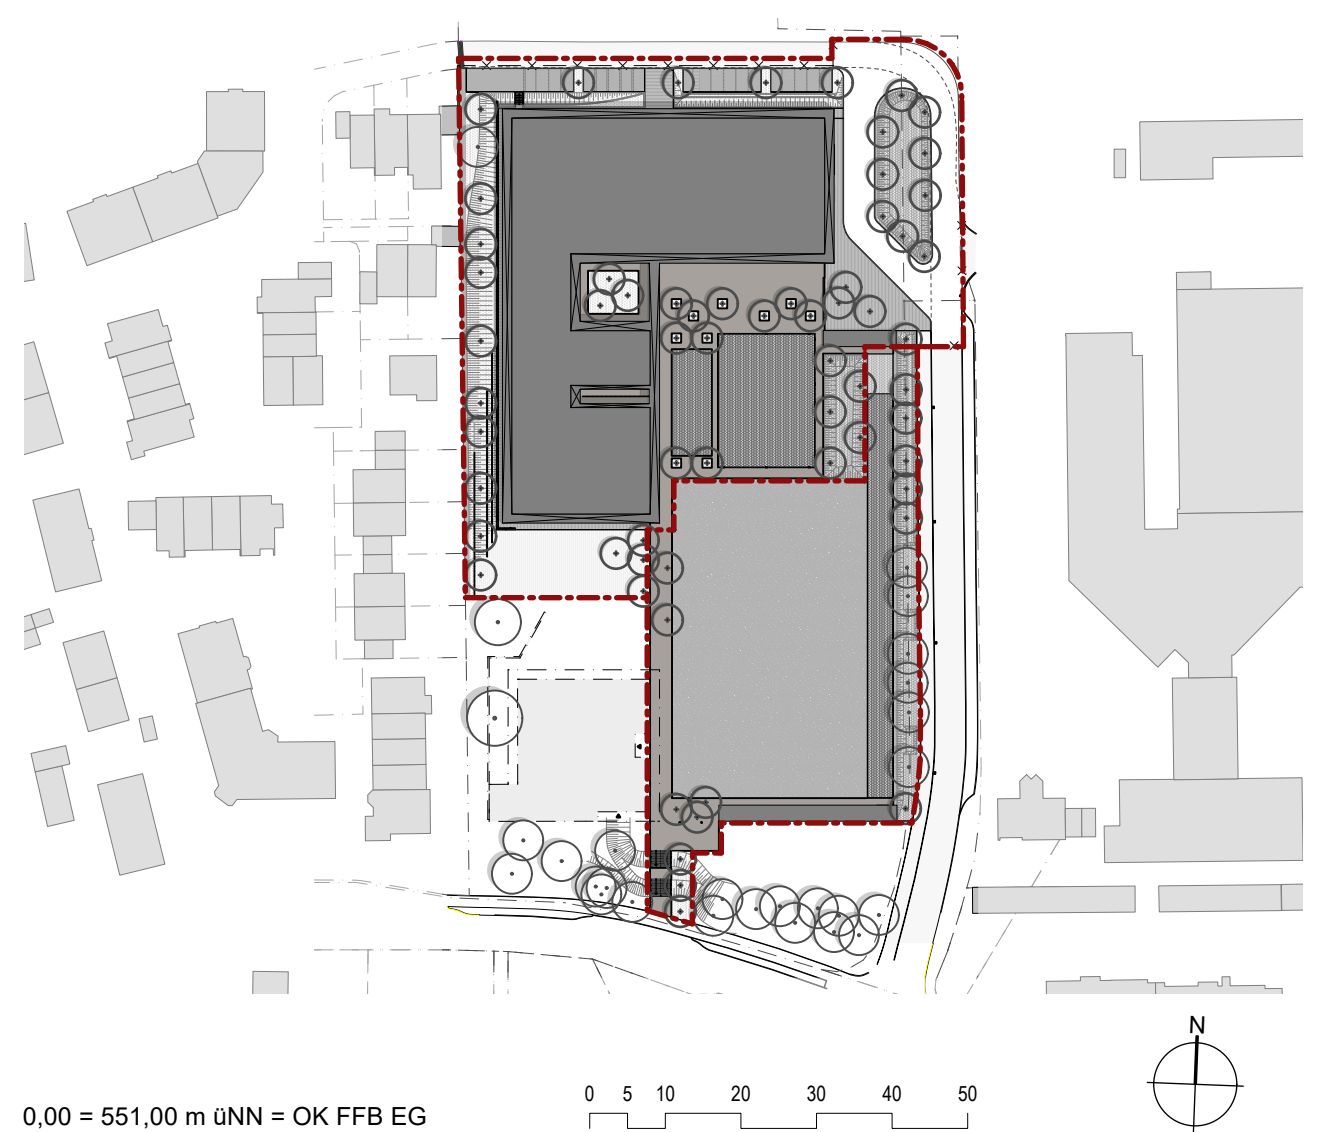

FI.Nr. 1970/1

BAUHERR
Stadt Traunreut
Rathausplatz 3
83301 Traunreut
Tel: +49 (0) 8669 857-0

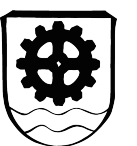

PLANVERFASSEN

ARCHITEKT

GEZ	GEPR	FORMAT	1350/841mm	DATUM PLAN	17.04.2026
DATEIPFAD	NAME	2039	TGS_LP5	Details	