



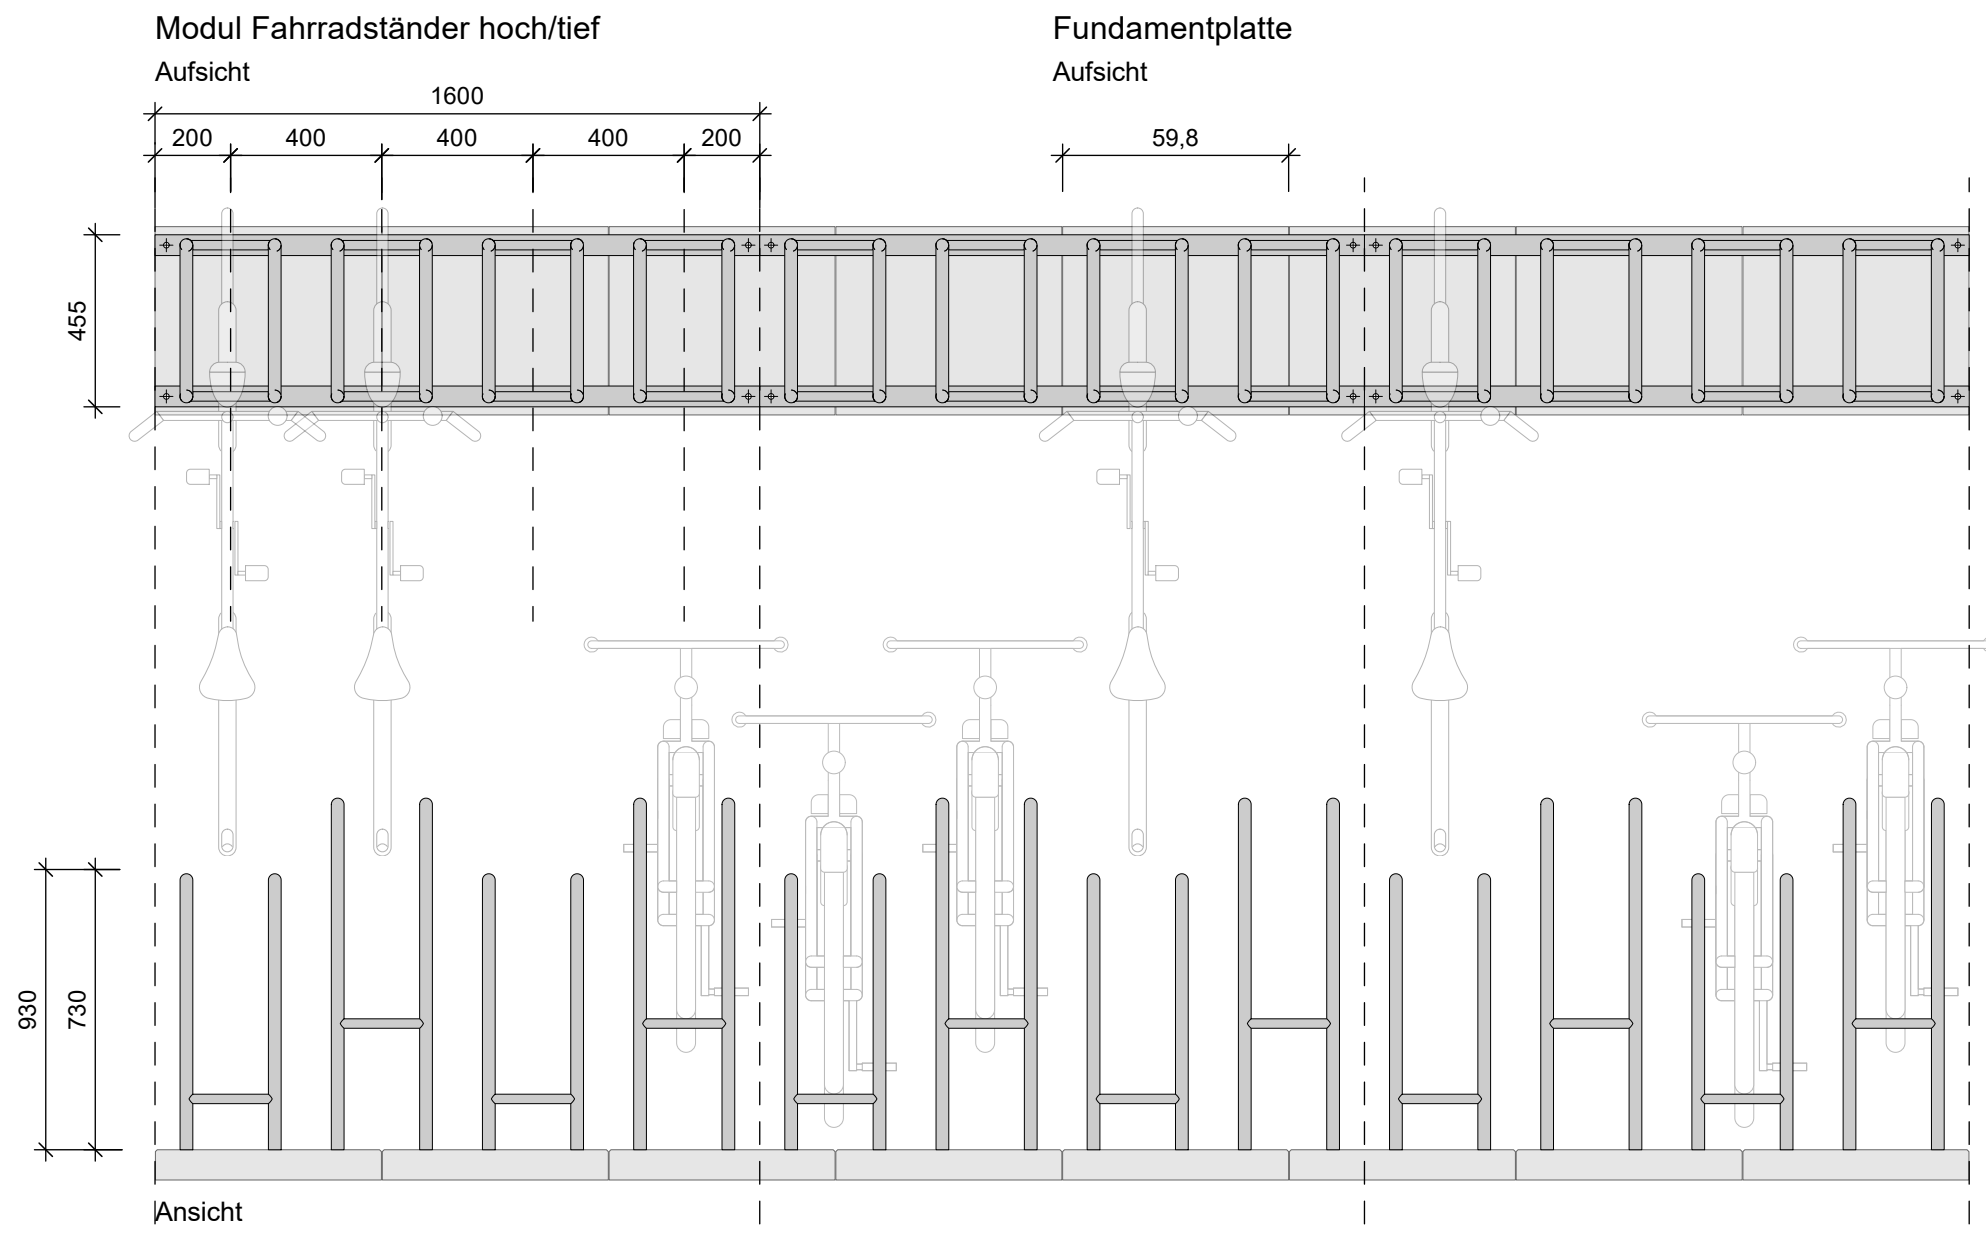

Fahrradständer:
doppelt U-förmiger Anlehnbügel,
aus Stahlrundrohr, D=33,7 mm,
mit 2x Distanzstück verschweißt,
als Wegrollsicherung,
feuerverzinkt DIN EN ISO 1461,
unterseitige Montageschiene für
beliebig erweiterbare Reihenmontage,
zum Aufdübeln auf Fundamentplatte,
mit Sechskant-Betonschrauben 10x80 mm
und Beilegscheiben,
Befestigungsmittel aus Edelstahl V4a.

Fundamentplatte:
Fundamentplatte als Betonfertigteile DIN EN 13198,
Festigkeitsklasse C35/45 DIN EN 206-1, DIN 1045-2,
Expositionsklasse X0, XF4, WA
Abmessungen L/B/H 59,8/49,8/8cm
Kanten gefast 5/5mm, oberseitig zwei länglichen Aussparungen
zur bodenbündigen Aufnahme der Montageschiene,
mit zwei Entwässerungsöffnungen,
als Qualitätsrichtlinie für Optik und Oberfläche gilt Klasse SB 2
nach "Merkblatt Sichtbeton".

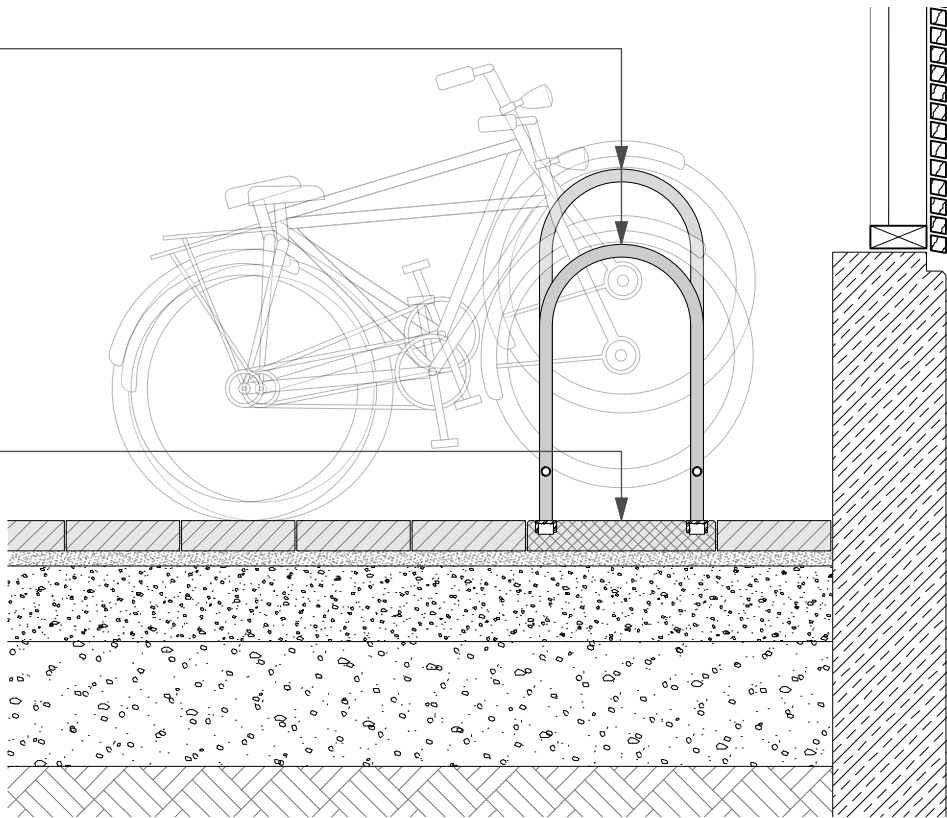

Hinweise

Dieser Plan gilt nur in Verbindung mit den Plänen der
Fachingenieure, der Fachfirmen und den dazugehörigen
Ausführungs- und Detailplänen der Architekten.
Der Auftragnehmer hat eigenverantwortlich vor der
Ausführung Bestands-, Anschluss- und Planungshöhen,
sowie die Masze und Massen vor Ort zu überprüfen und
gegebenenfalls Differenzen mit der Bauleitung
abzustimmen.
Abweichende Ausführung nur nach Rücksprache und
Genehmigung durch den Landschaftsarchitekten und der
örtlichen Bauleitung. Material- sowie Farbmuster sind vor
Einbau dem Bauherrn, dem Landschaftsarchitekten
sowie der örtlichen Bauleitung vorzulegen.

Planänderungen

INDEX	ÄNDERUNGEN	DATUM
00	Erstausgabe zur Kalkulation	17.04.26

GNT-AUS-DT-403-AV00

Projekt_Gewerk_Planart_Inhalt_Phase_Status_Index

17.04.2026

Datum

1:20

Maßstab

Ausführungsplanung
Detail Fahrradständer hoch/tief

Planname

Kindercampus Nord Traunreut

Fl.Nr. 1970/1

BAUHERR

Stadt Traunreut
Rathausplatz 3
83301 Traunreut
Tel: +49 (0) 8669 857-0



PLANVERFASSER

ARCHITEKT