


Abfallbehälter

ohne Ascher, mit Flanschplatte zum Einbau unterflur

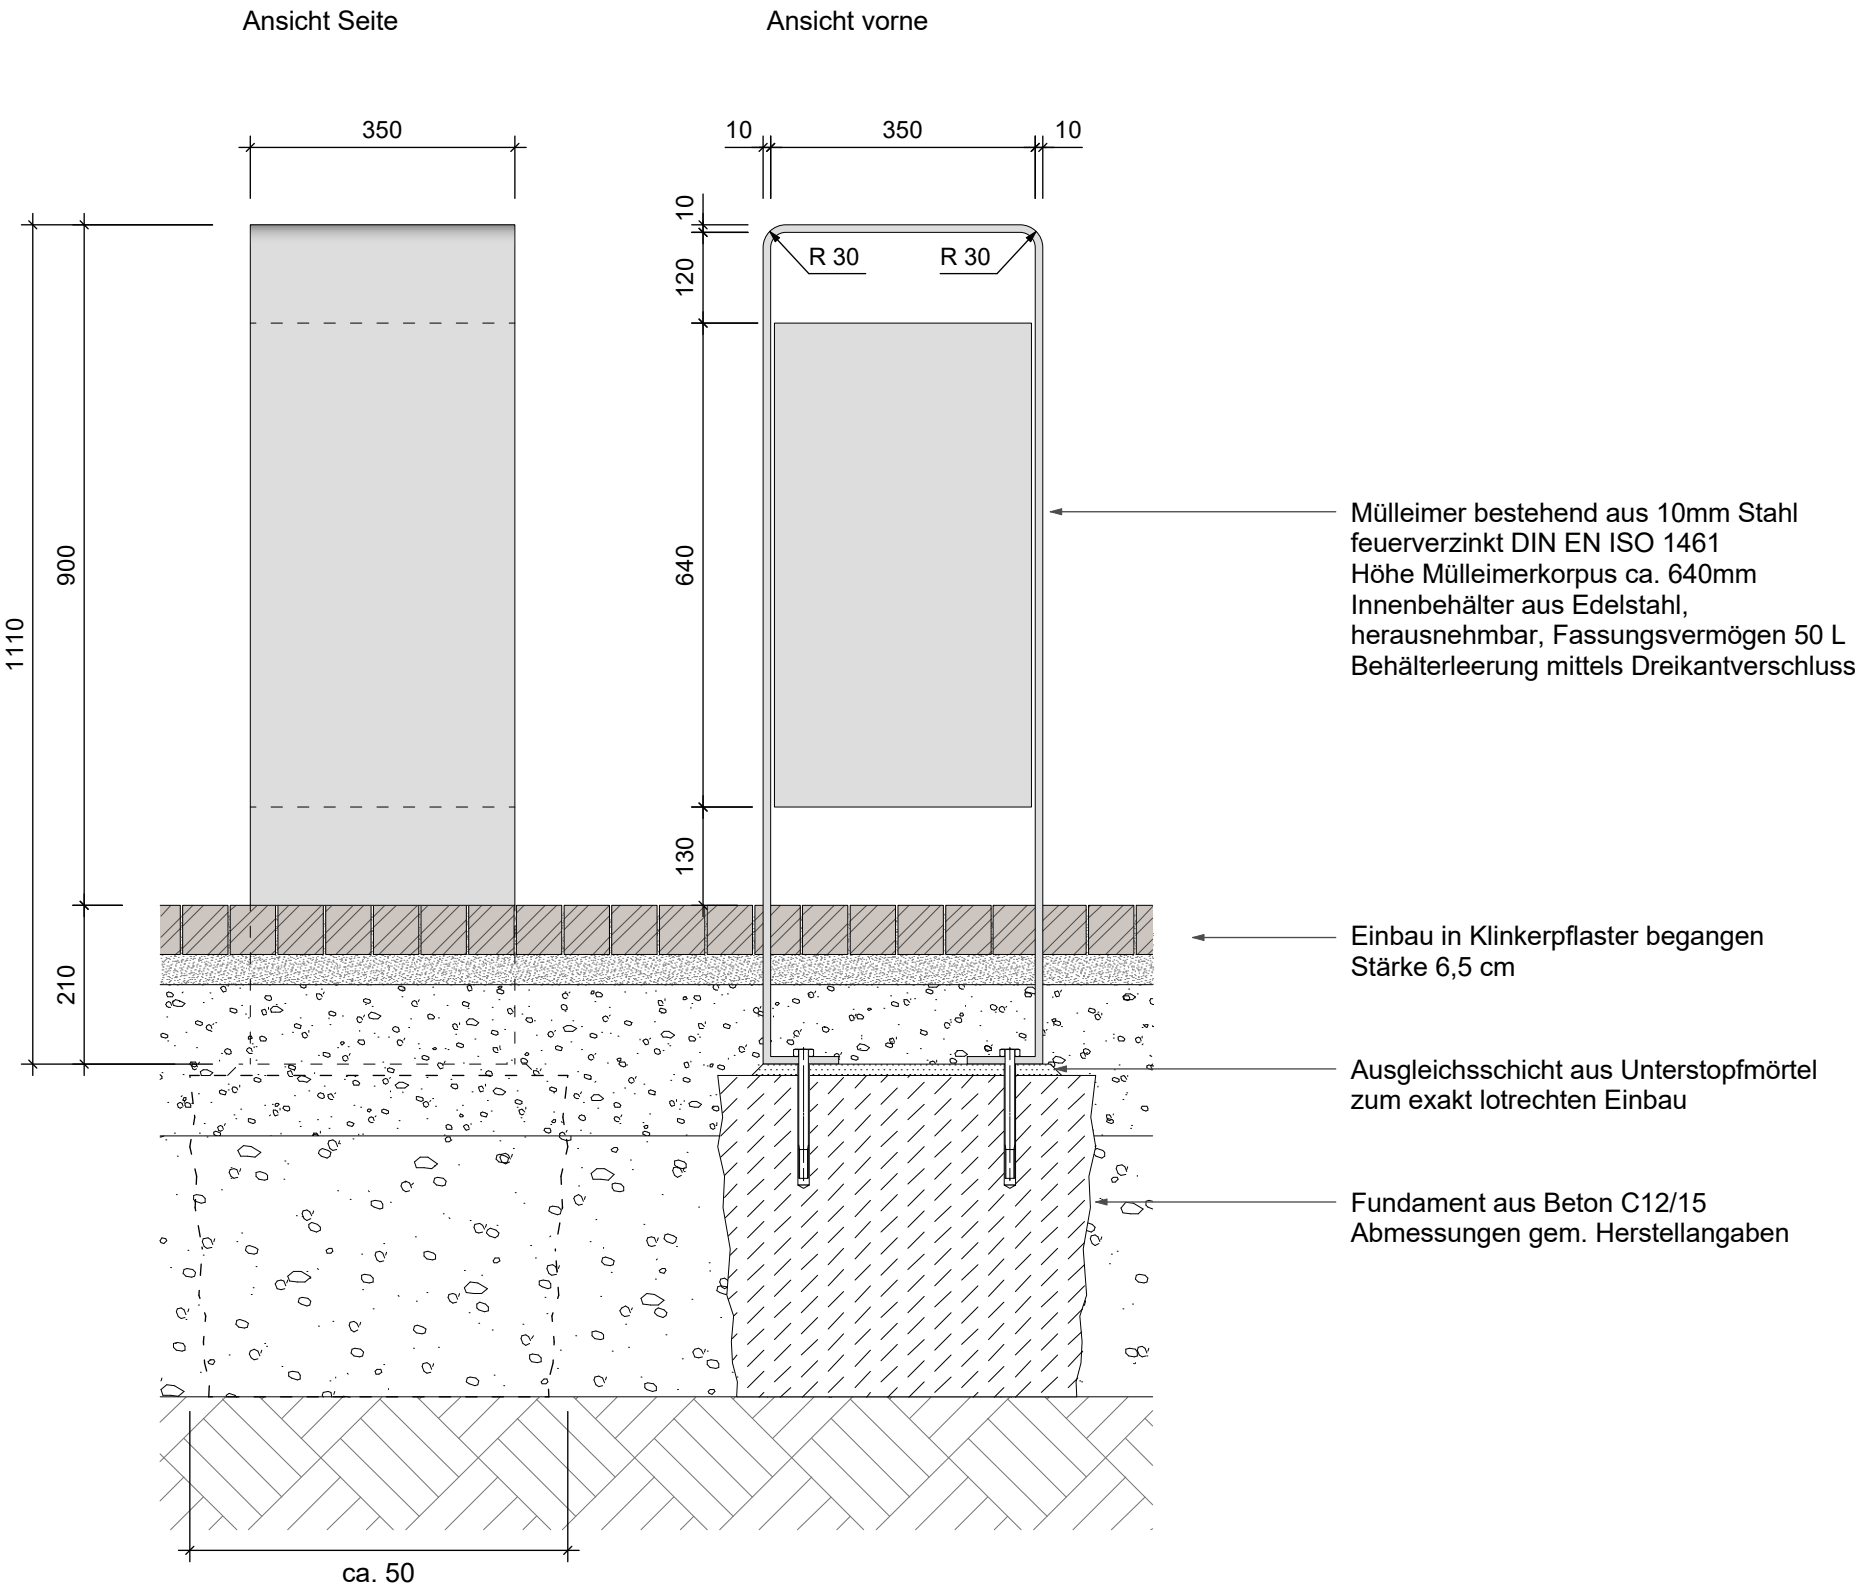

Hinweise

Dieser Plan gilt nur in Verbindung mit den Plänen der Fachingenieure, der Fachfirmen und den dazugehörigen Ausführungs- und Detailplänen der Architekten.
Der Auftragnehmer hat eigenverantwortlich vor der Ausführung Bestands-, Anschluss- und Planungshöhen, sowie die Masze und Massen vor Ort zu überprüfen und gegebenenfalls Differenzen mit der Bauleitung abzustimmen.
Abweichende Ausführung nur nach Rücksprache und Genehmigung durch den Landschaftsarchitekten und der örtlichen Bauleitung. Material- sowie Farbmuster sind vor Einbau dem Bauherrn, dem Landschaftsarchitekten sowie der örtlichen Bauleitung vorzulegen.

Planänderungen

INDEX	ÄNDERUNGEN	DATUM
00	Erstausgabe zur Kalkulation	17.04.26

GNT-AUS-DT-404-AV00

Projekt_Gewerk_Planart_Inhalt_Phase_Status_Index

17.04.2026

Datum

1:10

Maßstab

Ausführungsplanung
Detail Abfalleimer

Planname

Kindercampus Nord Traunreut

Fl.Nr. 1970/1

BAUHERR

Stadt Traunreut

Rathausplatz 3

83301 Traunreut

Tel: +49 (0) 8669 857-0



PLANVERFASSER

ARCHITEKT