

Zaunmatten Höhe 1,2m (SGZ 1,2)

Gitterhöhe 1.210 mm
Bodenabstand 30 - 100 mm
Zaungesamthöhe bis 1.310 mm
Waagerechte Drähte D=8mm, doppelt gegenüberliegende
Senkrechte Drähte D=6 mm, Drähte punktgeschweißt,
Masche 50/200 mm, Abschlüsse oben und unten glatt,
Nutzlänge des Gitters 2.510mm

Zaunpfosten


Rechteckstahlrohr 60/40 mm
mit T-förmigem Montageflansch
Pfostenlänge 1.800 mm
Pfostenabstand 2.520 mm

Material

Stahl feuerverzinkt DIN EN ISO 1461
alle Stahlteile gefast/gerundet - keine
hervorstehenden Schrauben!

Fundamente

Betonfundament C12/15 L/B/H 300/300/700 mm

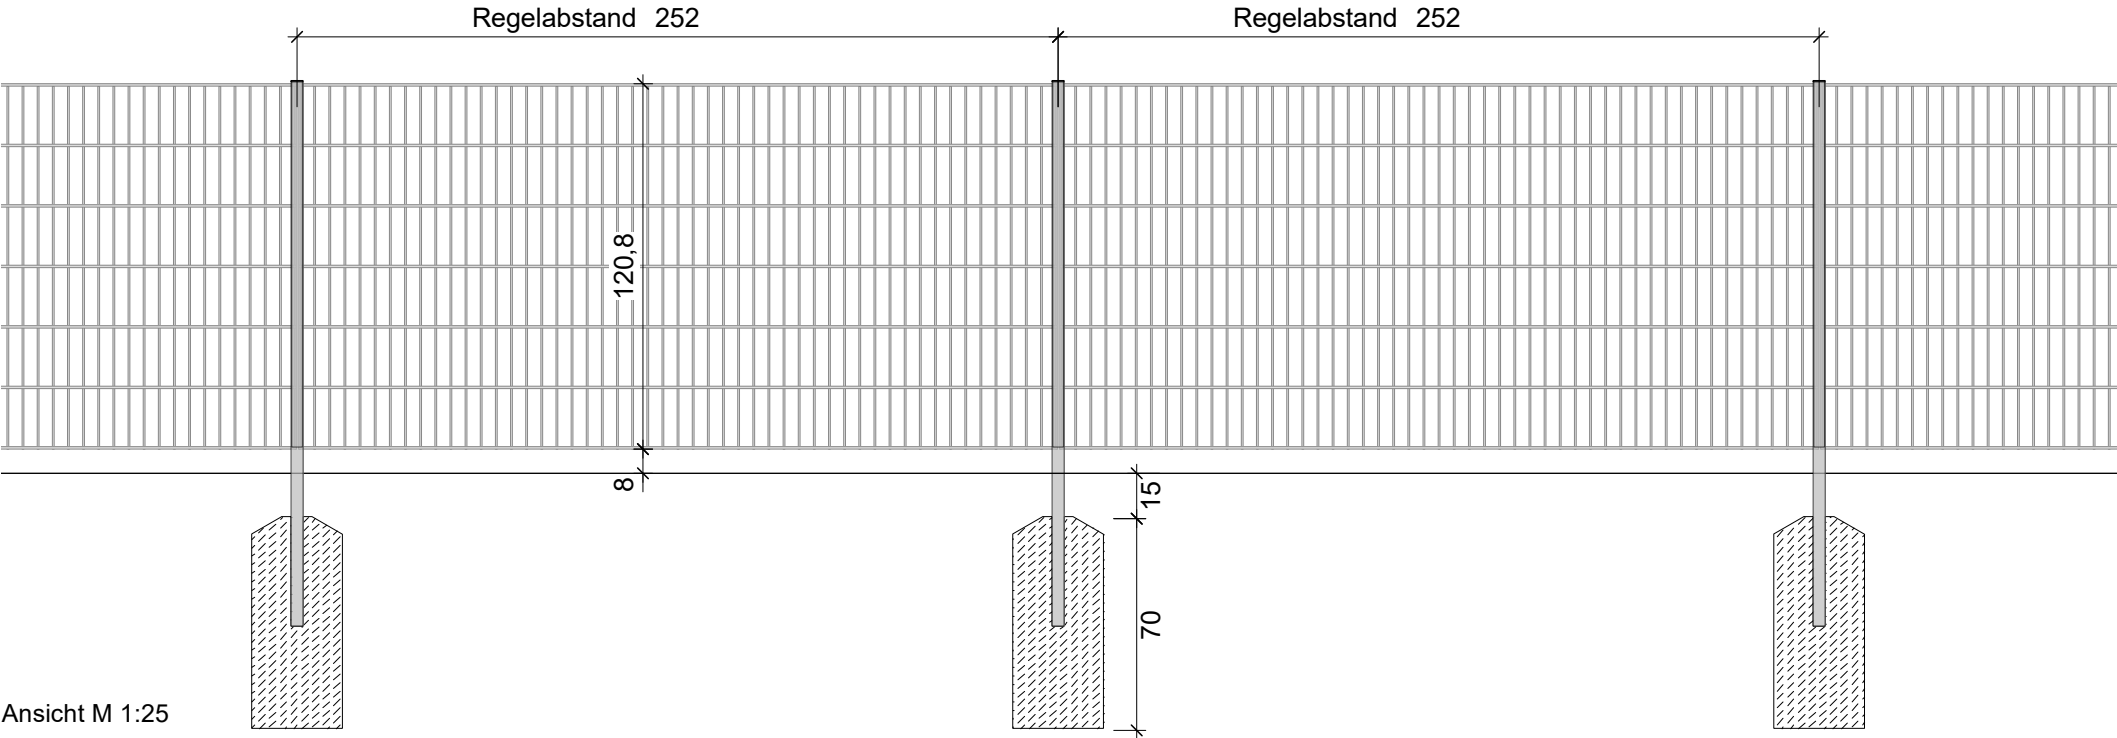

Ansicht M 1:25

Zaunmatten Höhe 1,0m (SGZ 1,0)

Gitterhöhe 1.010 mm
Bodenabstand 30 - 100 mm
Zaungesamthöhe bis 1.110 mm
Waagerechte Drähte D=8mm, doppelt gegenüberliegende
Senkrechte Drähte D=6 mm, Drähte punktgeschweißt,
Masche 50/200 mm, Abschlüsse oben und unten glatt,
Nutzlänge des Gitters 2.510mm

Zaunpfosten


Rechteckstahlrohr 60/40 mm
mit T-förmigem Montageflansch
Pfostenlänge 1.600 mm
Pfostenabstand 2.520 mm

Material

Stahl feuerverzinkt DIN EN ISO 1461
alle Stahlteile gefast/gerundet - keine
hervorstehenden Schrauben!

Fundamente

Betonfundament C12/15 L/B/H 300/300/600 mm

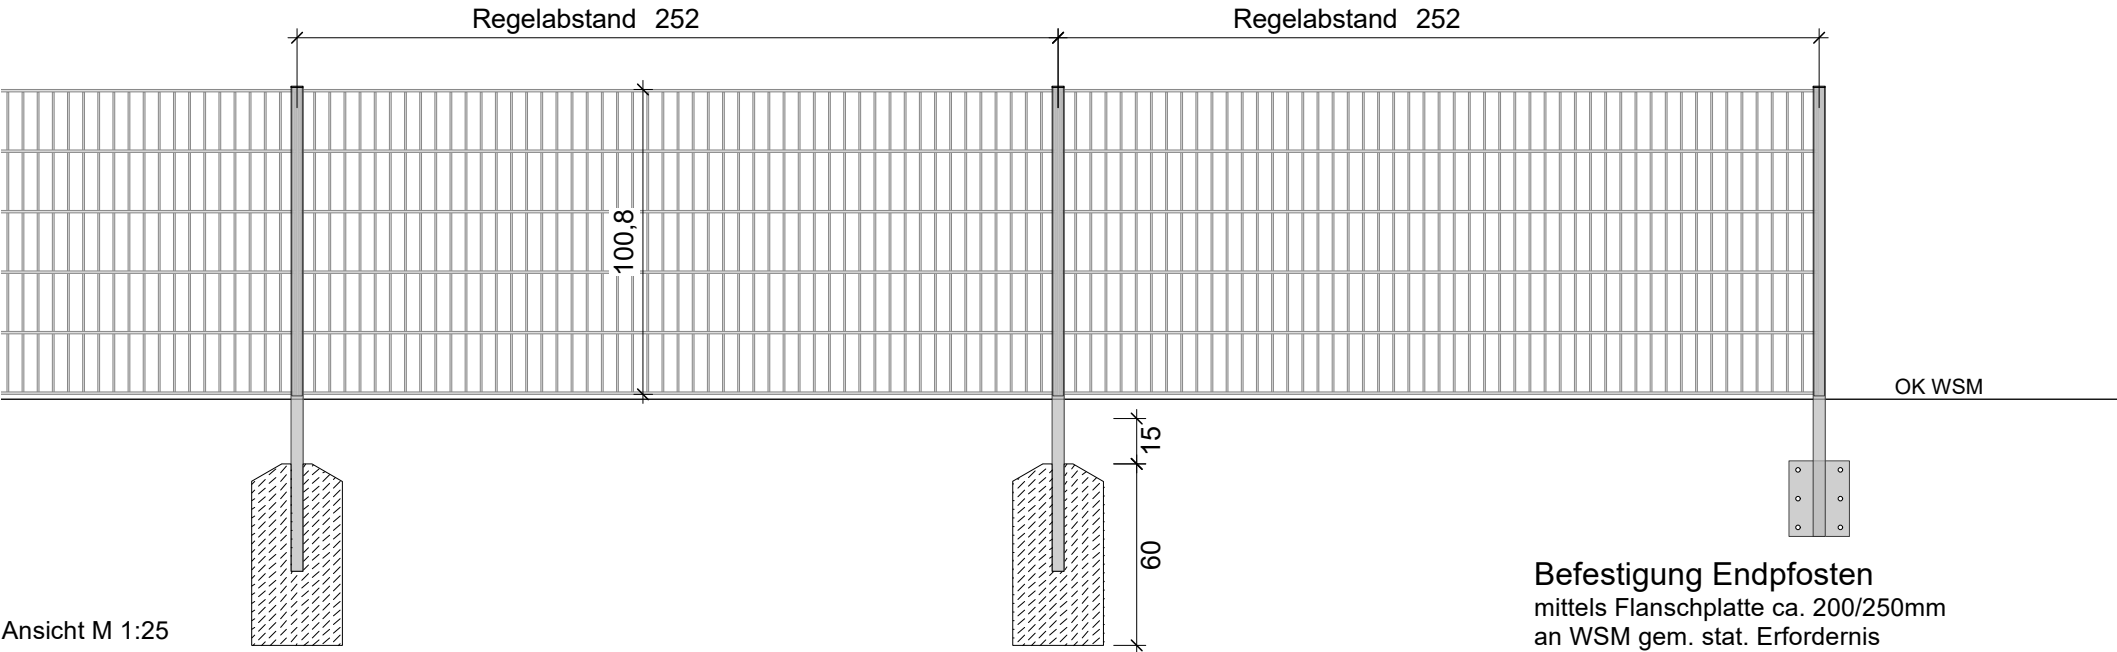

Ansicht M 1:25

Befestigung Endpfosten

mittels Flanschplatte ca. 200/250mm
an WSM gem. stat. Erfordernis

Hinweise

Dieser Plan gilt nur in Verbindung mit den Plänen der Fachingenieure, der Fachfirmen und den dazugehörigen Ausführungs- und Detailplänen der Architekten.
Der Auftragnehmer hat eigenverantwortlich vor der Ausführung Bestands-, Anschluss- und Planungshöhen, sowie die Masze und Massen vor Ort zu überprüfen und gegebenenfalls Differenzen mit der Bauleitung abzustimmen.
Abweichende Ausführung nur nach Rücksprache und Genehmigung durch den Landschaftsarchitekten und der örtlichen Bauleitung. Material- sowie Farbmuster sind vor Einbau dem Bauherrn, dem Landschaftsarchitekten sowie der örtlichen Bauleitung vorzulegen.

Planänderungen

INDEX	ÄNDERUNGEN	DATUM
00	Erstausgabe zur Kalkulation	17.04.26

GNT-AUS-DT-406-AV00

Projekt_Gewerk_Planart_Inhalt_Phase_Status_Index

17.04.2026

Datum

1:25

Maßstab

**Ausführungsplanung
Detail Stabgitterzäune**

Planname

Kindercampus Nord Traunreut

Fl.Nr. 1970/1

BAUHERR

Stadt Traunreut

Rathausplatz 3

83301 Traunreut

Tel: +49 (0) 8669 857-0



PLANVERFASSER

ARCHITEKT

GEZ ffo GEPR cd DATUM PLAN 17.04.2026