


Ansicht
M 1:50

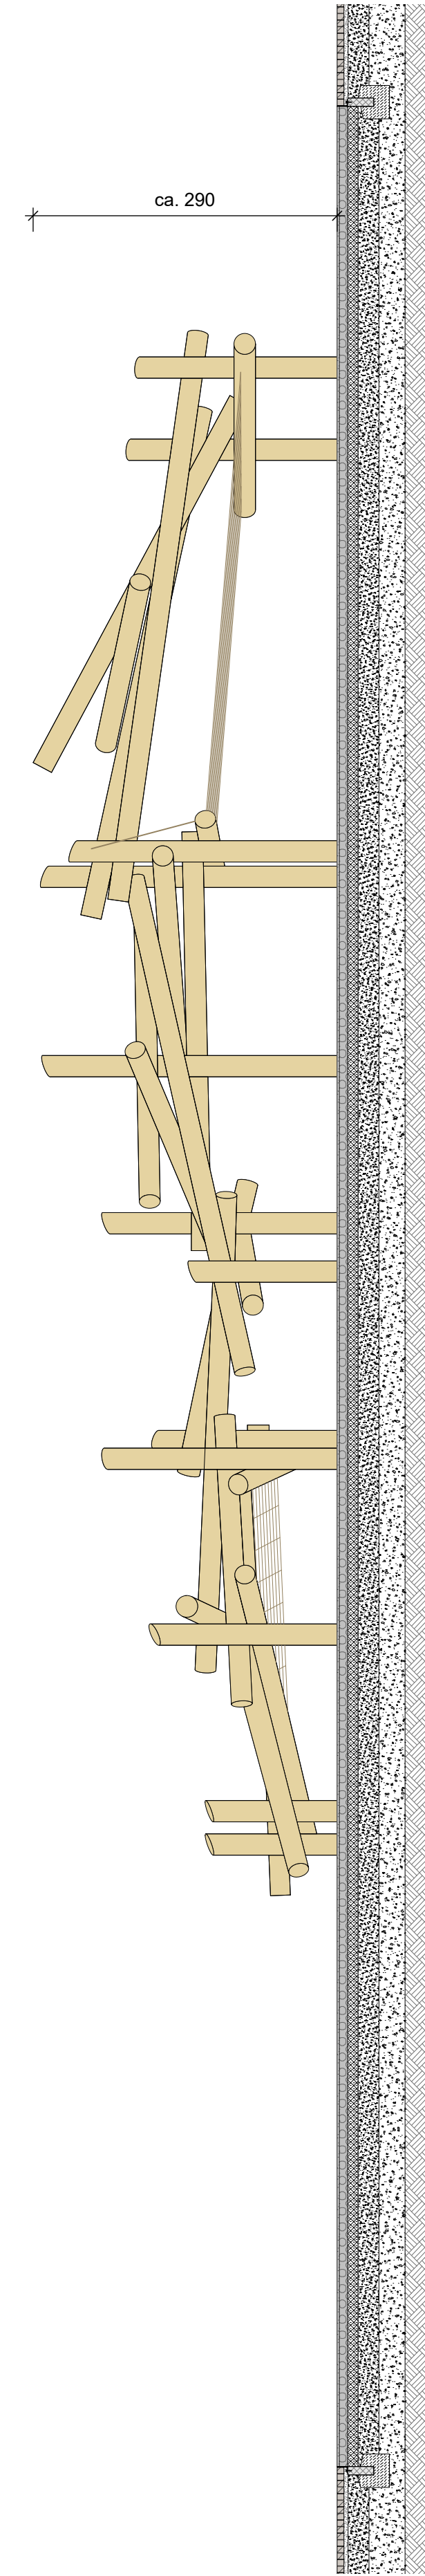

Lageplan
M 1:50

